

INCIDENZE ARMATURE

ARCO ROVESCIO E MURETTE	65Kg/mc
CALOTTA	80Kg/mc
FONDAZIONE SCATOLARE DI ATRAVERSAMENTO	50Kg/mc
ELEVAZIONE SCATOLARE DI ATRAVERSAMENTO	50Kg/mc
PARETI SCALE E RAMPE	40Kg/mc

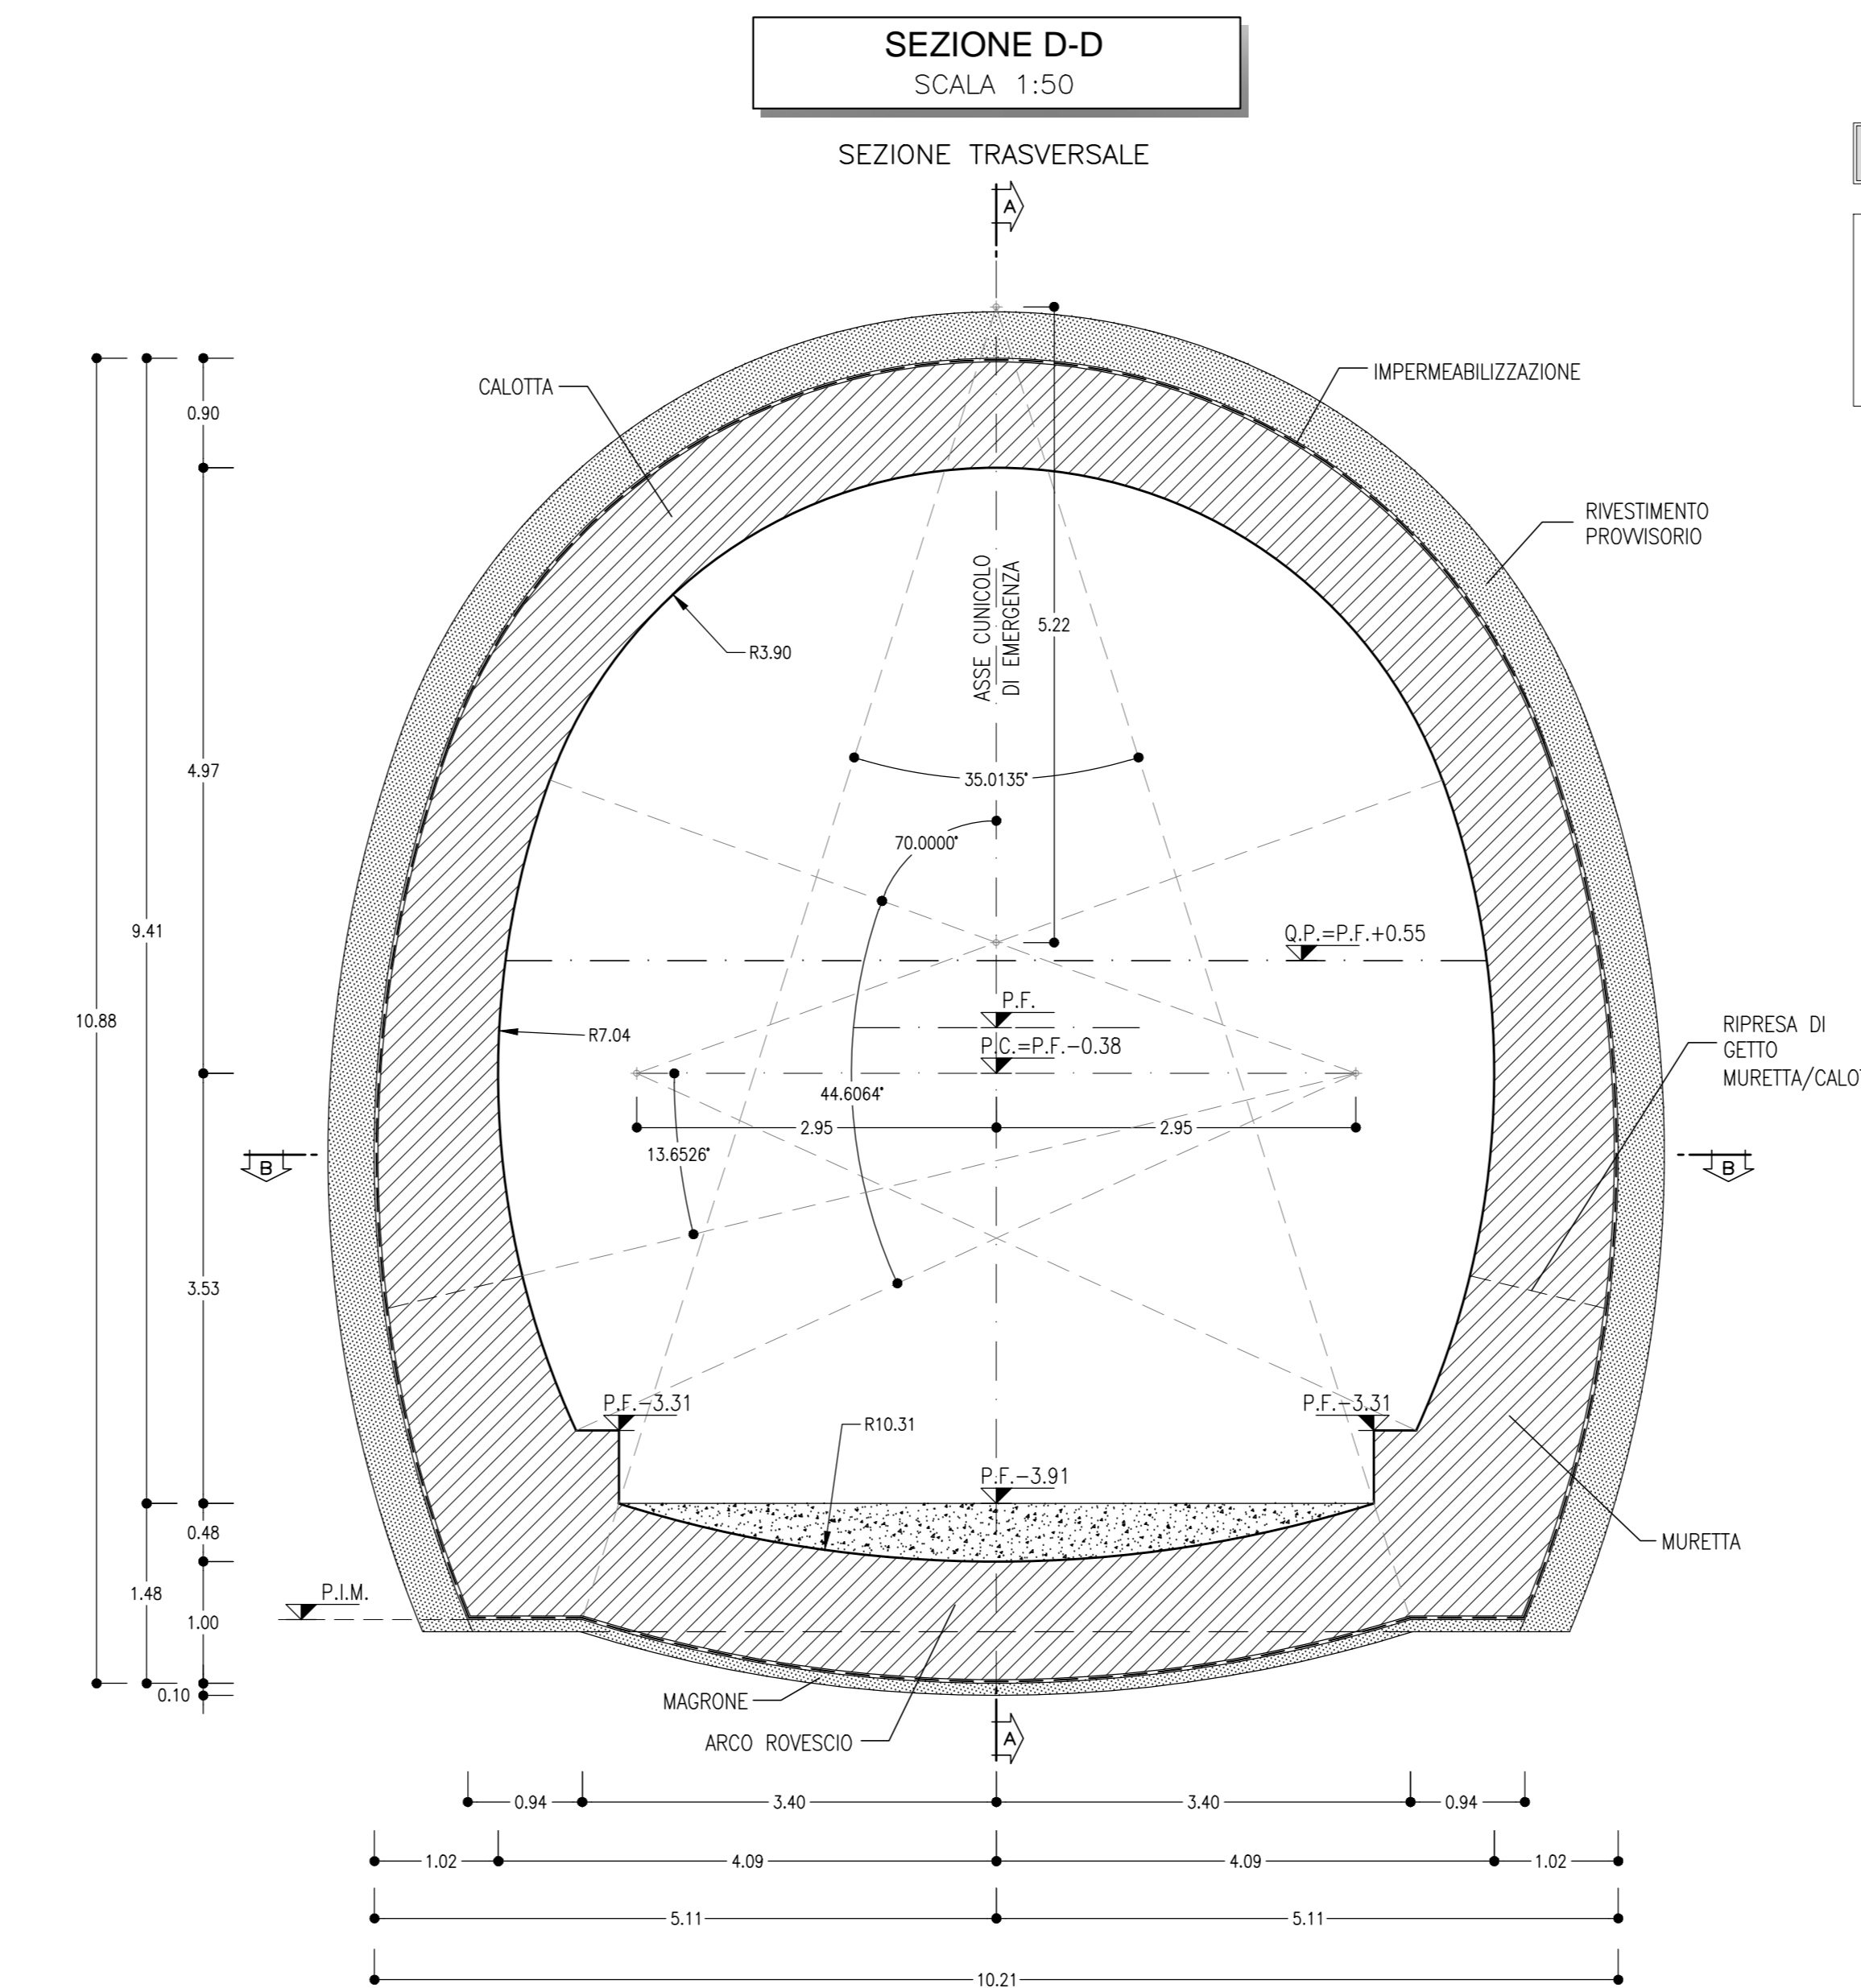
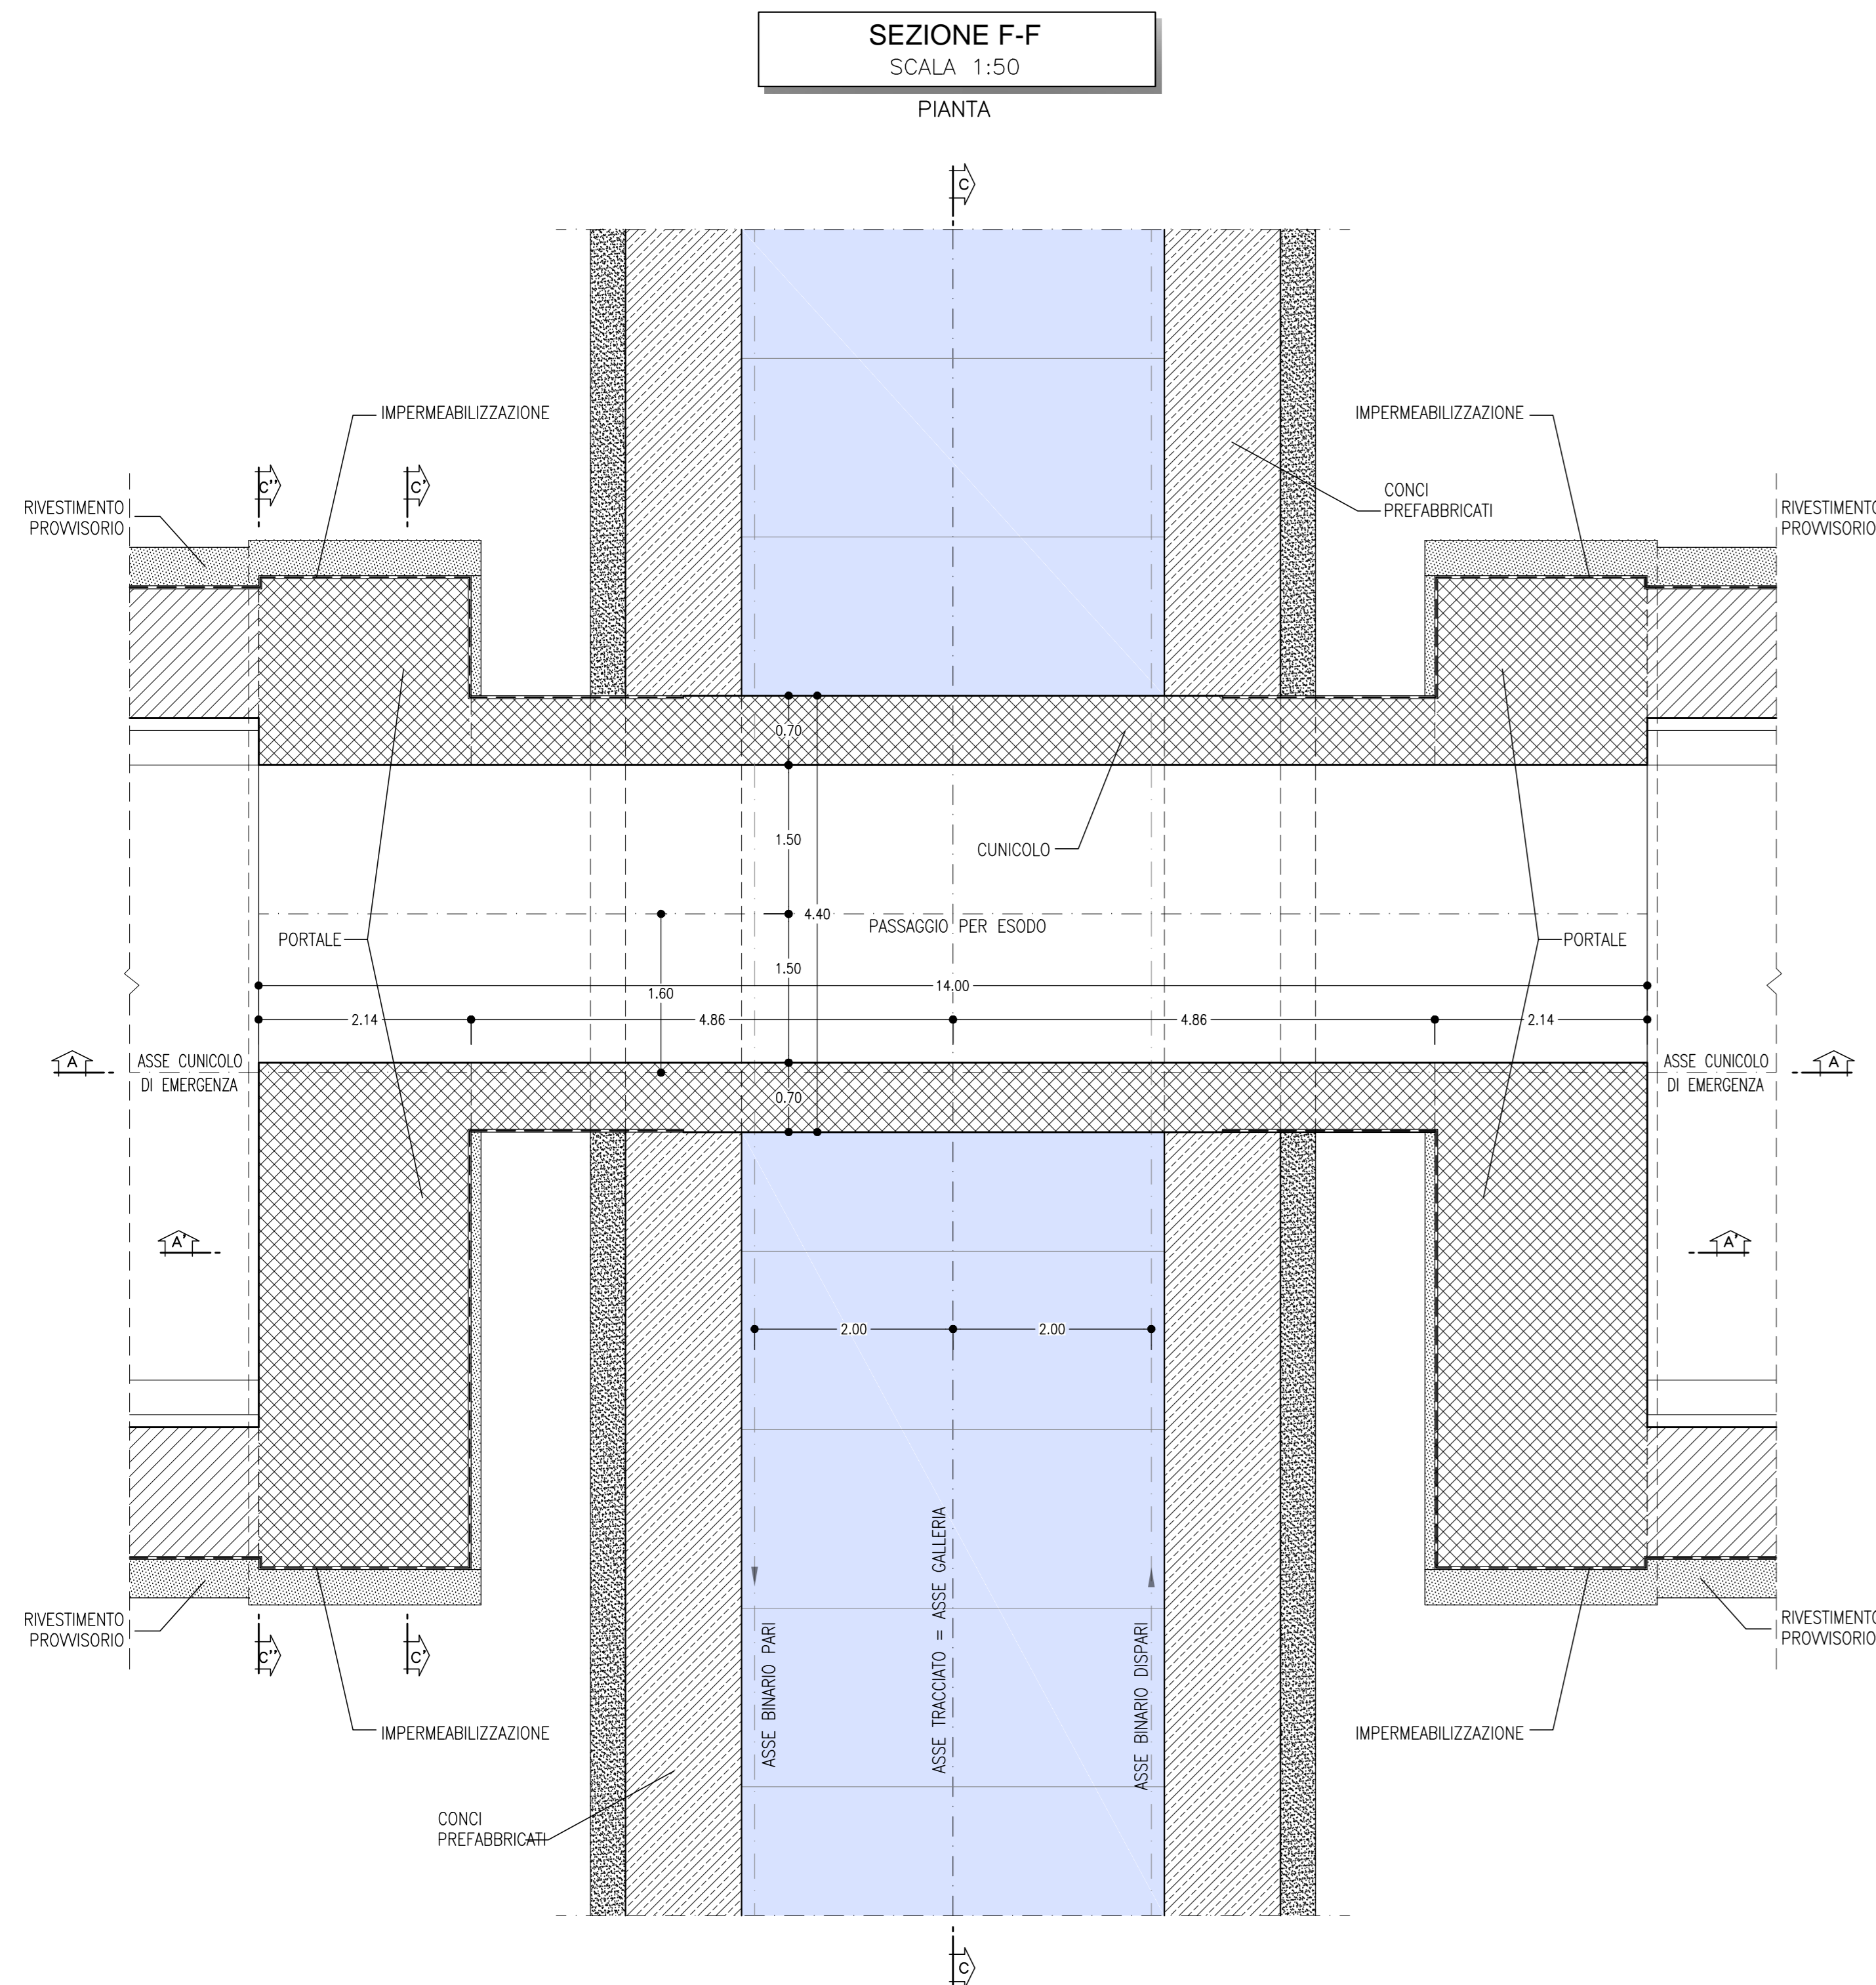
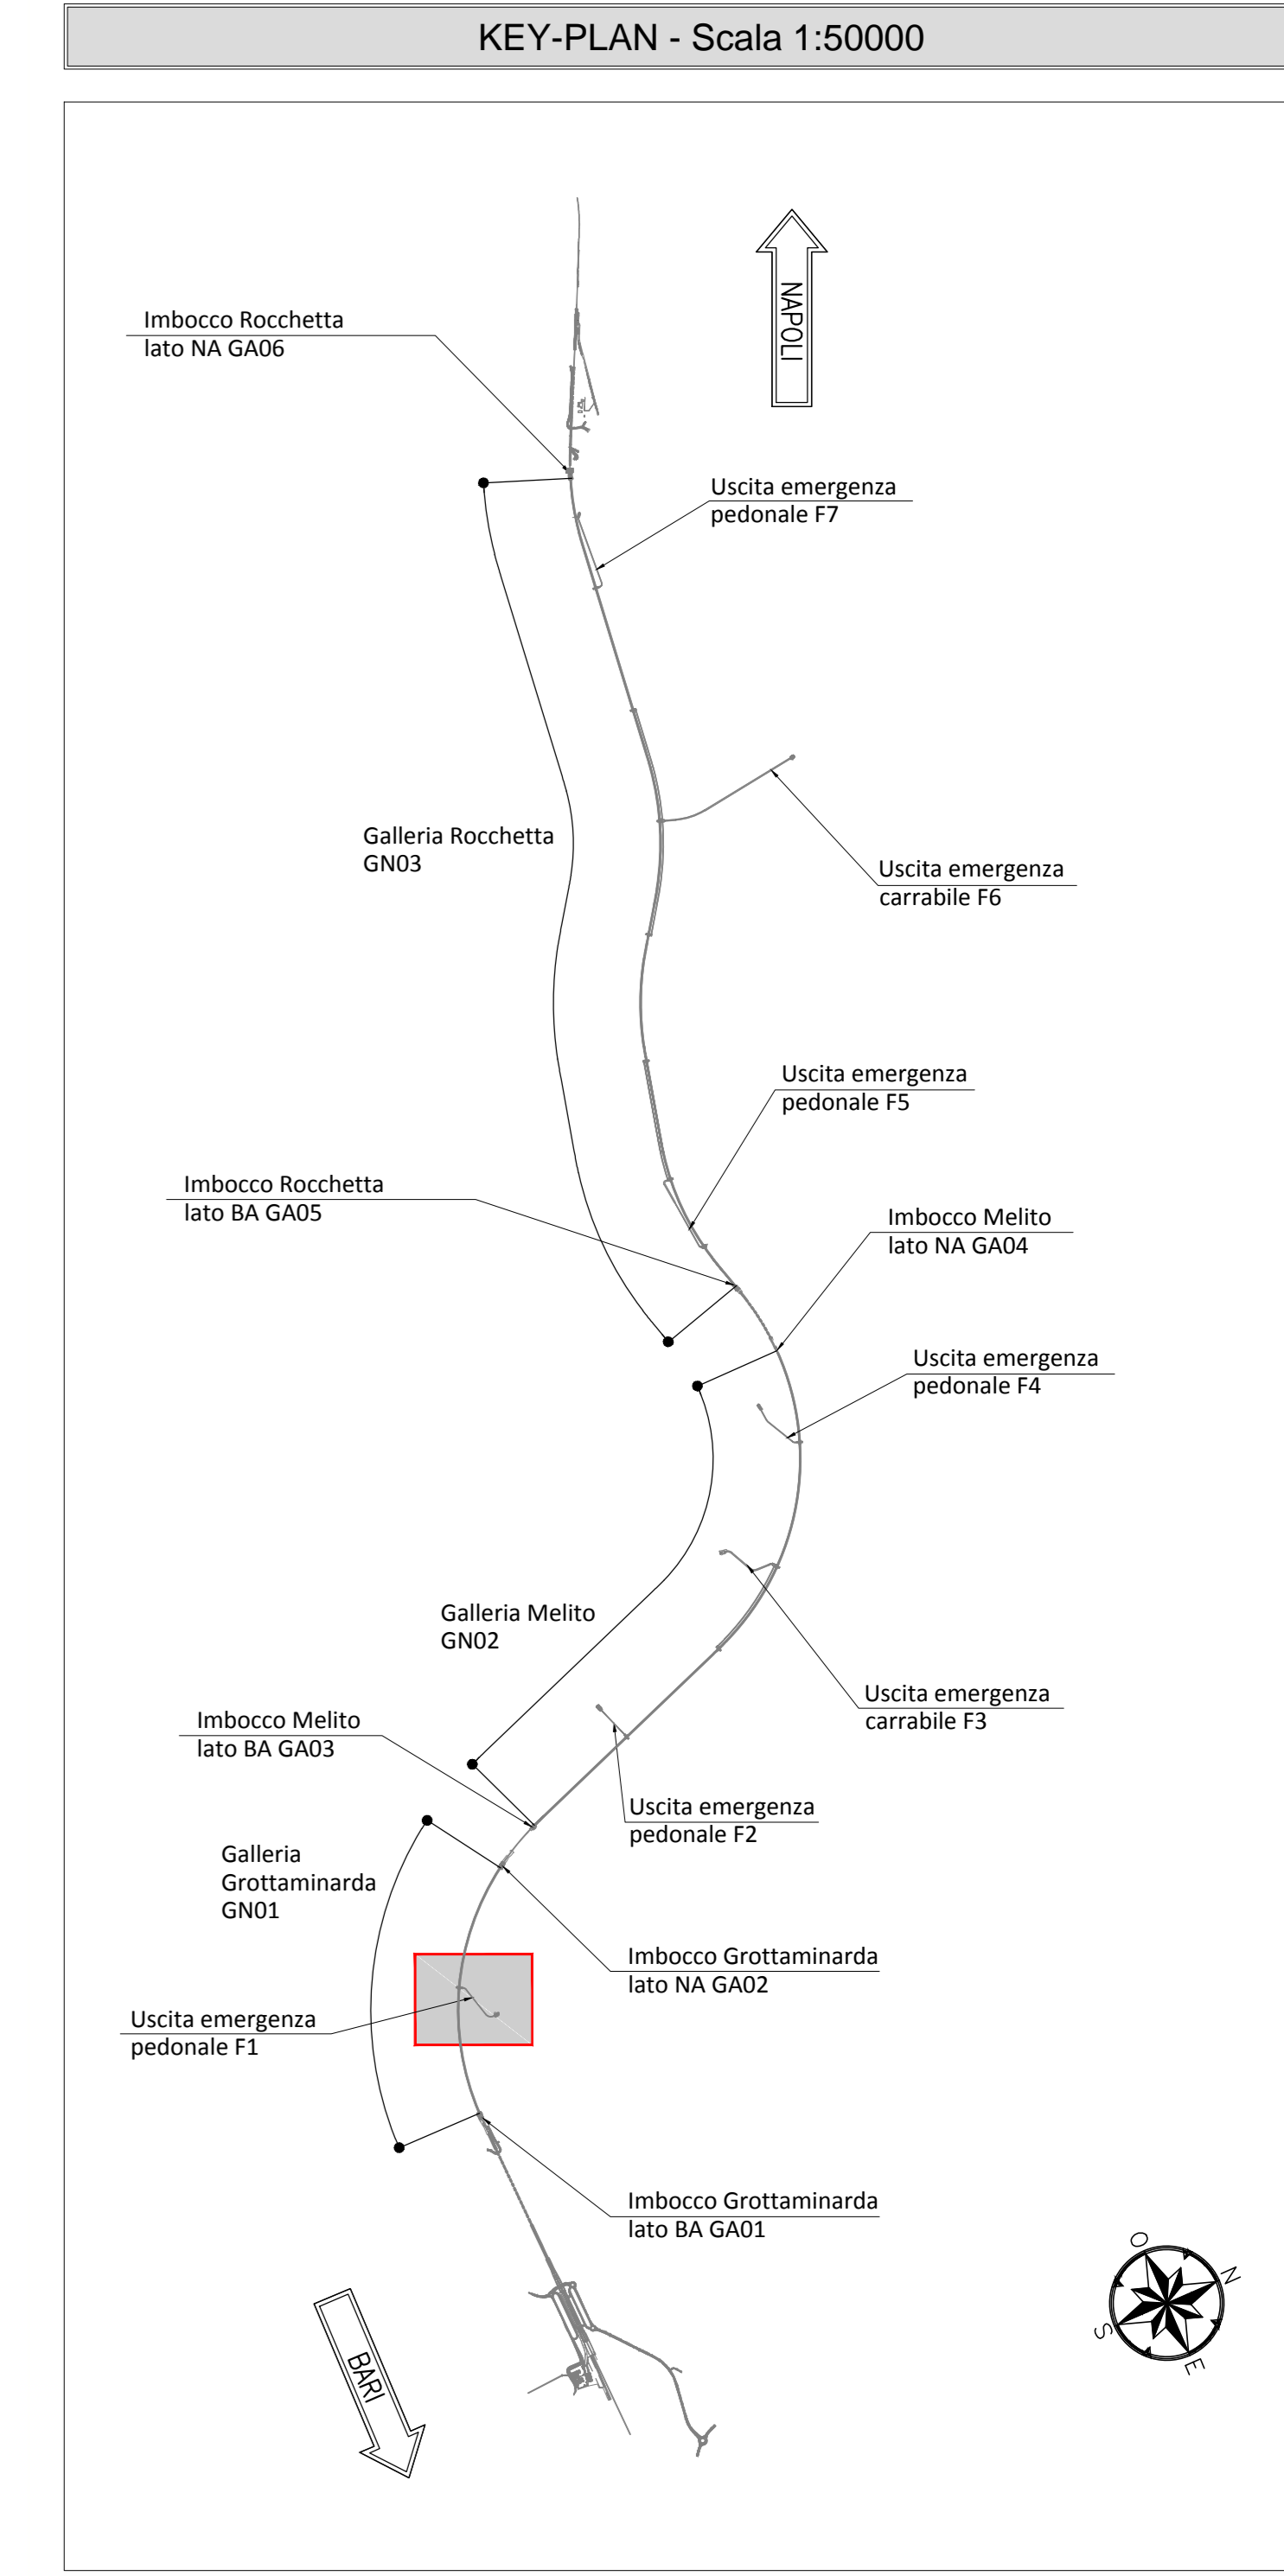


TABELLA RIASSUNTIVA - Innesso uscita di emergenza pedonale

MAGRONE	Sp=0.10m
RIVESTIMENTO DEFINITIVO	ARCO ROVESCIO E MURETTE Sp=1.00m, IN CLS ARMATO
	CALOTTA Sp=0.90m, IN CLS ARMATO

LEGENDA

P.C. =	PIANO DEI CENTRI	Q.P. =	QUOTA DI PROGETTO
P.S. =	PIANO DI SCAVO		

NOTA BENE


L'ELABORATO VERRA' AGGIORNATO IN SEDE DI PED SECONDO LA CONFIGURAZIONE RAPPRESENTATA NEGLI ELABORATI TIPOLOGICI:
 IF28.0.1.E.ZZ.PB.GN.00.0.0.001
 IF28.0.1.E.ZZ.PB.GN.00.0.0.002
 IF28.0.1.E.ZZ.PB.GN.00.0.0.003

NOTA TABELLA MATERIALI

PER LE CARATTERISTICHE DEI MATERIALI E NOTE DI CARATTERE GENERALE SI RIMANDA ALL'ELABORATO "IF2801EZZSPGN00000002"

NOTE GENERALI

EVENTUALI DIFFERENZE TRA LE MISURE DI QUOTE TOTALI E LA SOMMATORIA DELLE MISURE DI QUOTE PARZIALI SONO DOVUTE AD ARROTONDAMENTI AUTOMATICI
 PER LE TRATTE DI APPLICAZIONE DELLE SEZIONI TIPO SI RIMANDA AGLI ELABORATI DI PROFILO GEOTECNICO

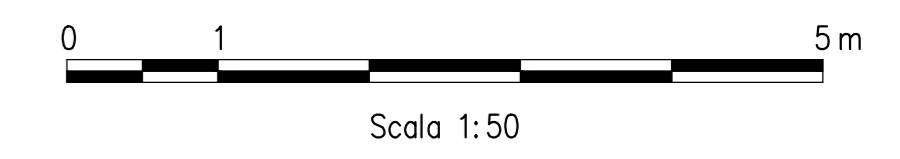

COMMITTENTE: **RFI** INFRASTRUTTURE FERROVIARIE ITALIANE GRUPPO FERROVIE DELLO STATO ITALIANE

DIREZIONE LAVORI: **ITALFERR** GRUPPO FERROVIE DELLO STATO ITALIANE

APPALTATORE: **HirpiniaAV**

CONSORZIO: **salini impreglio** **ASTALDI**

PROGETTAZIONE: **ROCKSOIL** S.p.A.

MANDATARIA: **NET ENGINEERING** **Alpina** S.p.A.

PROGETTO ESECUTIVO

ITINERARIO NAPOLI - BARI RADDOPPIO TRATTA APICE - ORSARA I LOTTO FUNZIONALE APICE - HIRPINIA GN04 - GALLERIA GROTTAMINARDA - USCITA DI EMERGENZA PEDONALE F1 pk 3+700

ZONA DI INNESSO CON GALLERIA DI LINEA AL KM 3+700

GENERALE

Carpenteria - Sezioni - Tav 1/2

APPALTATORE	DIRETTORE DELLA PROGETTAZIONE	PROGETTISTA
Consorzio HIRPINIA AV Il Direttore Tecnico Ing. Vincenzo Morillo 10/06/2020	Il Responsabile integrazione fra le varie prestazioni specialistiche Ing. G. Cassari	ROCKSOIL S.p.A. Ing. G. Cassari

COMMESSA	LOTTO	FASE	ENTE	TIPO DOC.	OPERA/DISCIPLINA	PROGR.	REV.	SCALA:
IF28	01	E	ZZ	BB	GN0400	002	B	1:50

Rev.	Descrizione	Redatto	Data	Verificato	Data	Approvato	Data	Autorizzato Data
A	Emissione per consegna	M. Augummo	21/03/20	B. Spignelli	21/03/20	M. Gatti	21/03/20	Ing. G. Cassari
B	Revisione per autorizzare	M. Augummo	10/06/20	B. Spignelli	10/06/20	M. Gatti	10/06/20	

File: IF2801EZZBGN0400002B.dwg