

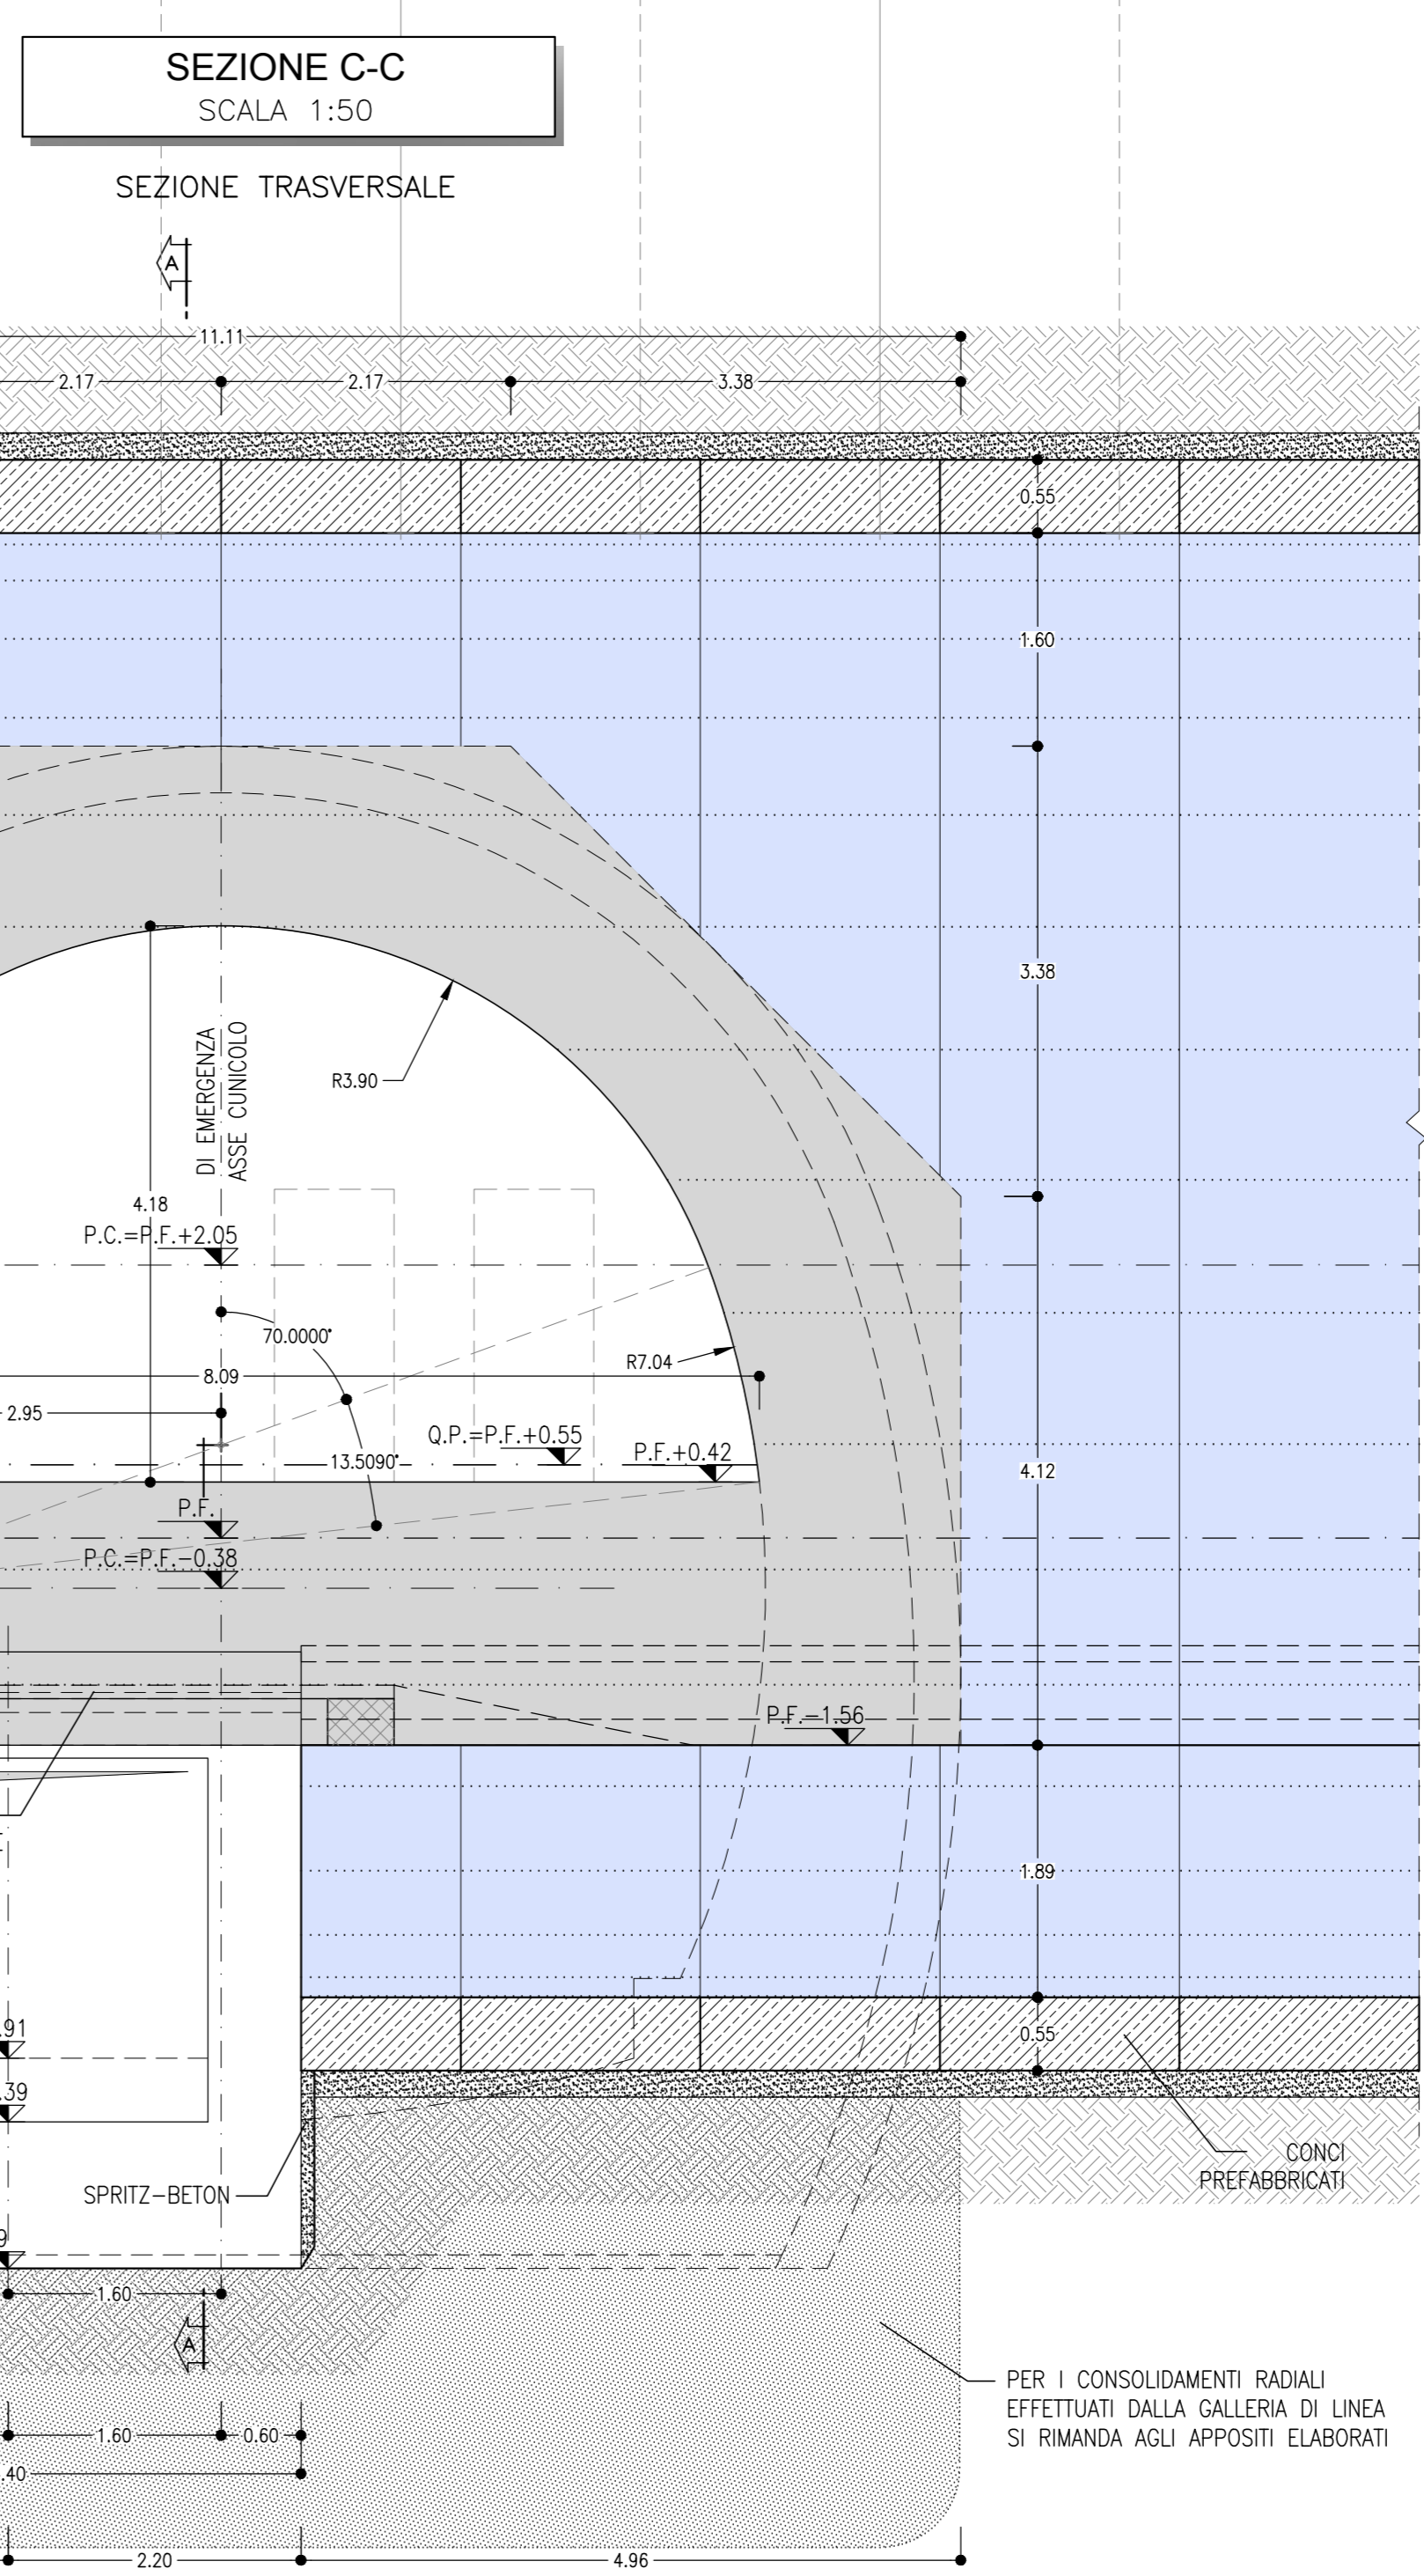


PER I CONSOLIDAMENTI RADIALI EFFETTUATI DALLA GALLERIA DI LINEA SI RIMANDA AGLI APPOSITI ELABORATI

**SEZIONE B-B**  
SCALA 1:50  
PIANTA

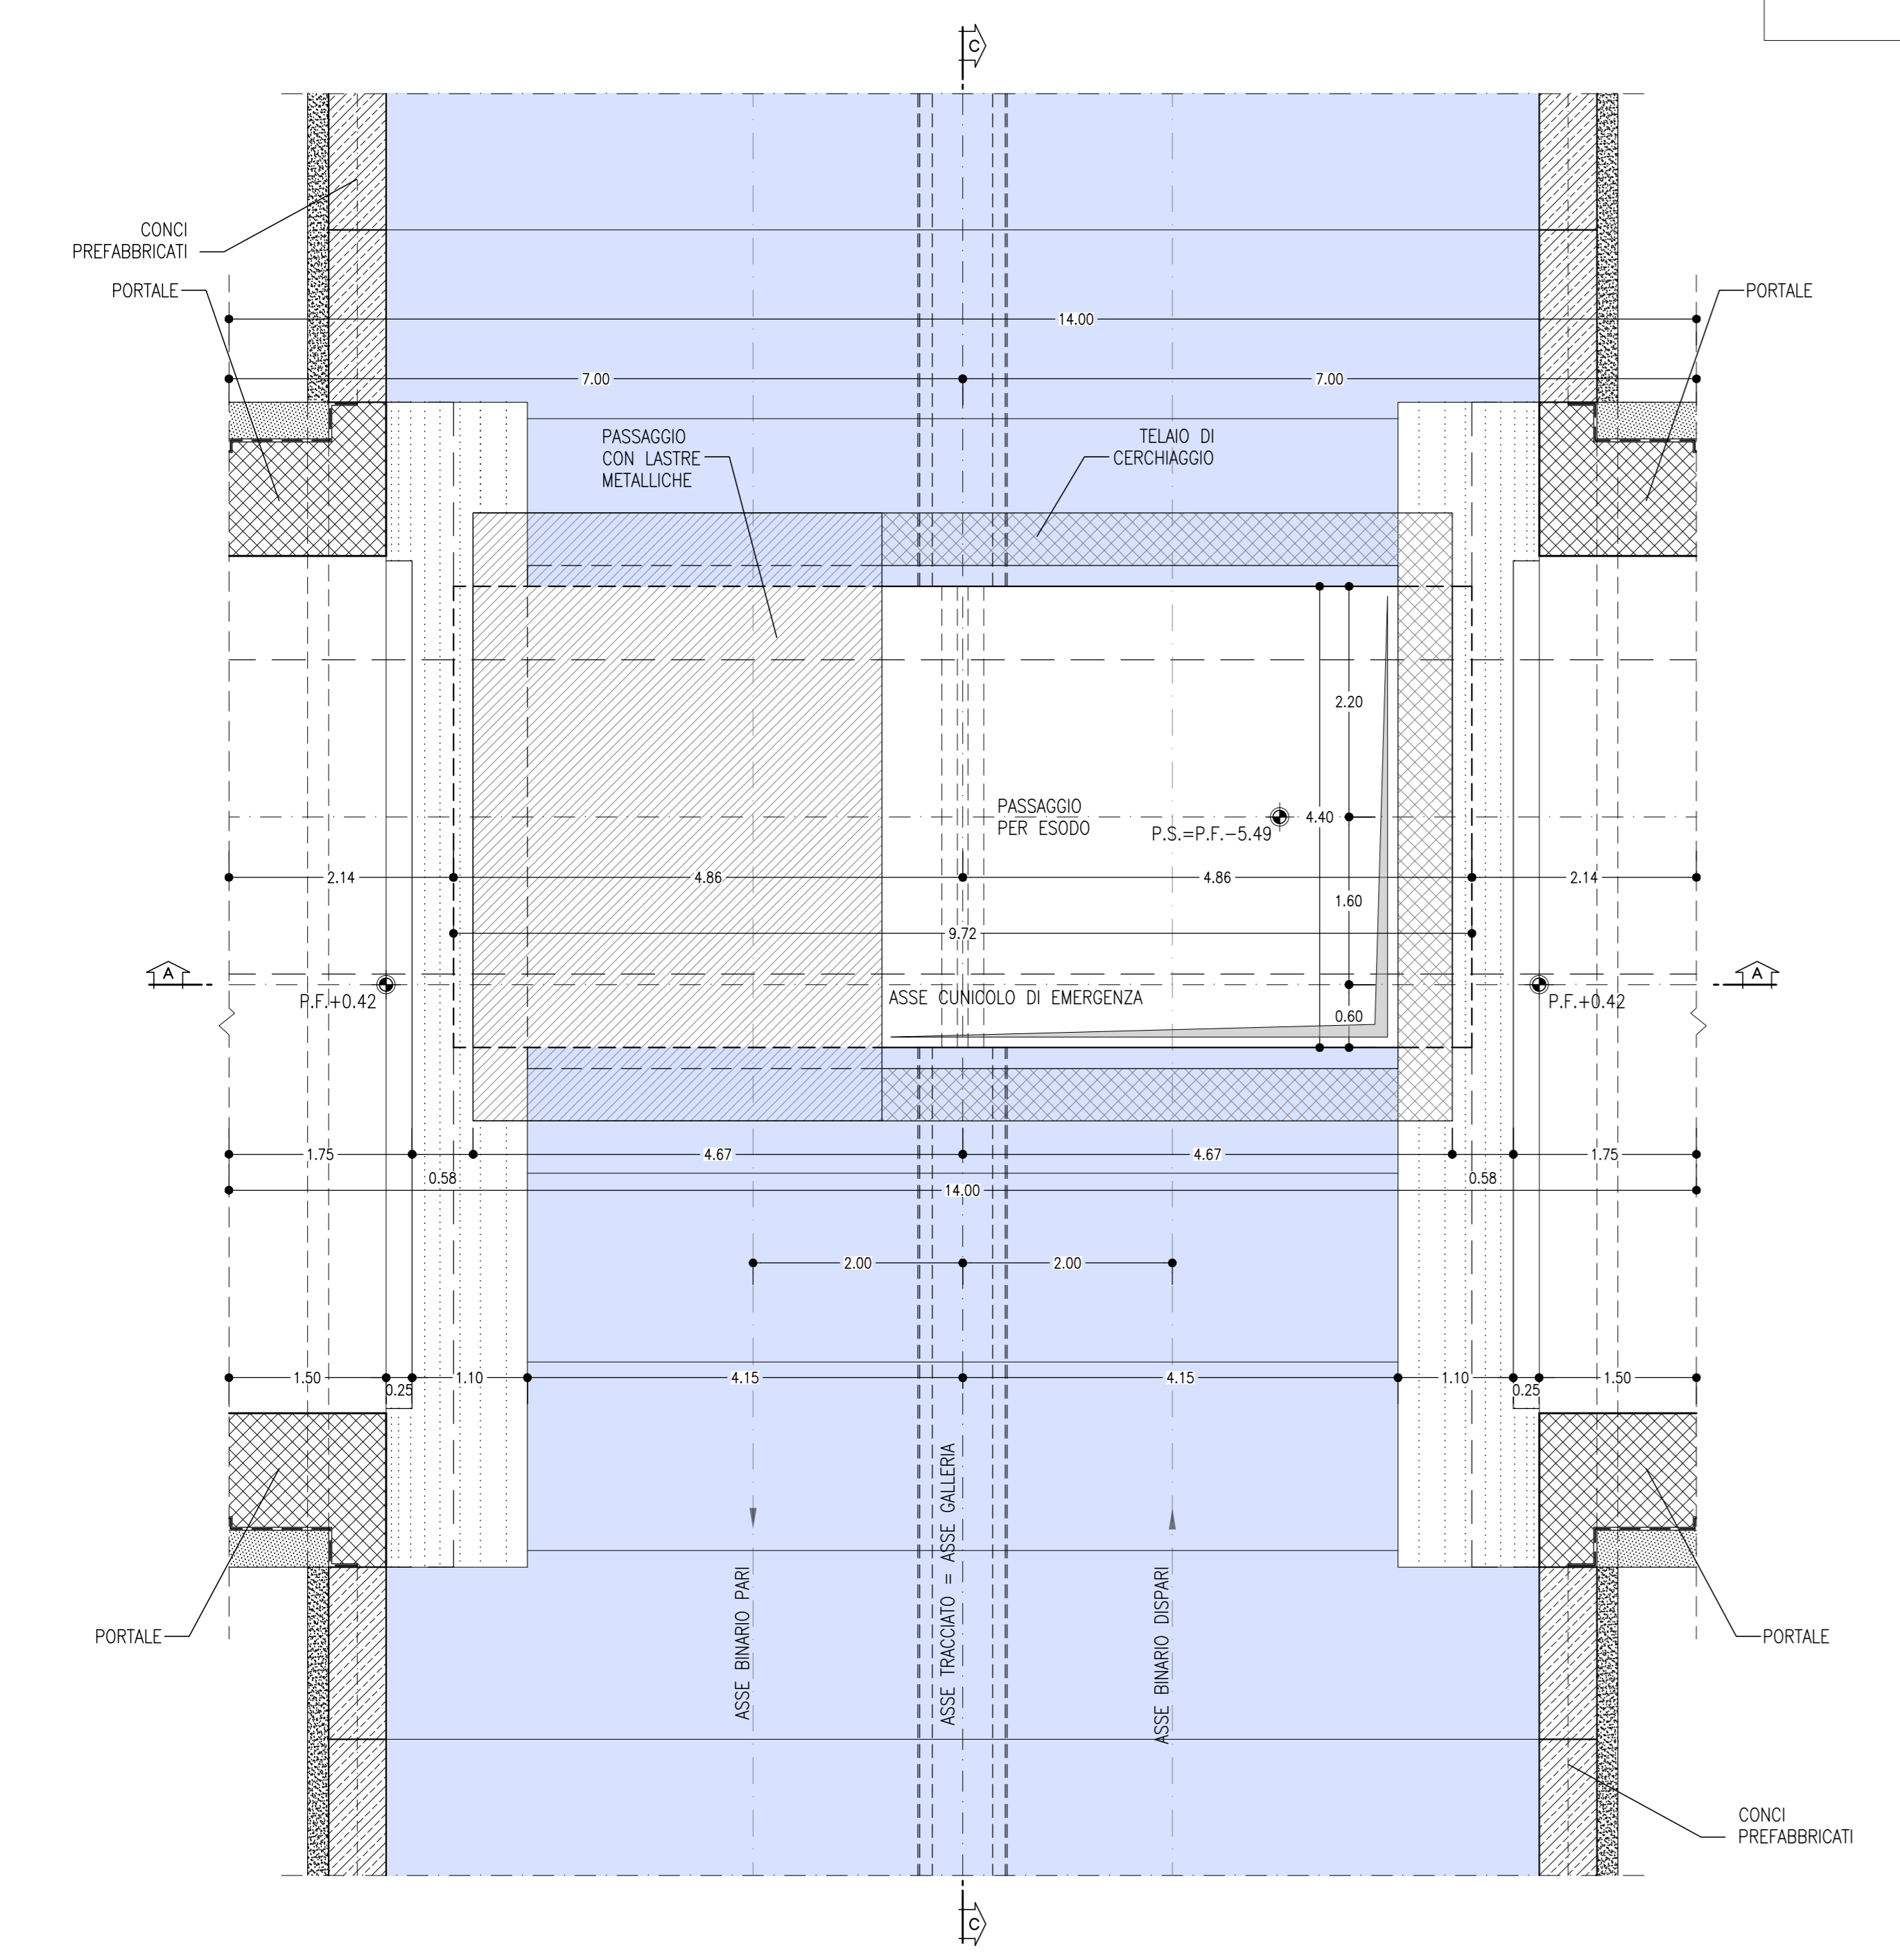


**SEZIONE D-D**  
SCALA 1:50  
PIANTA

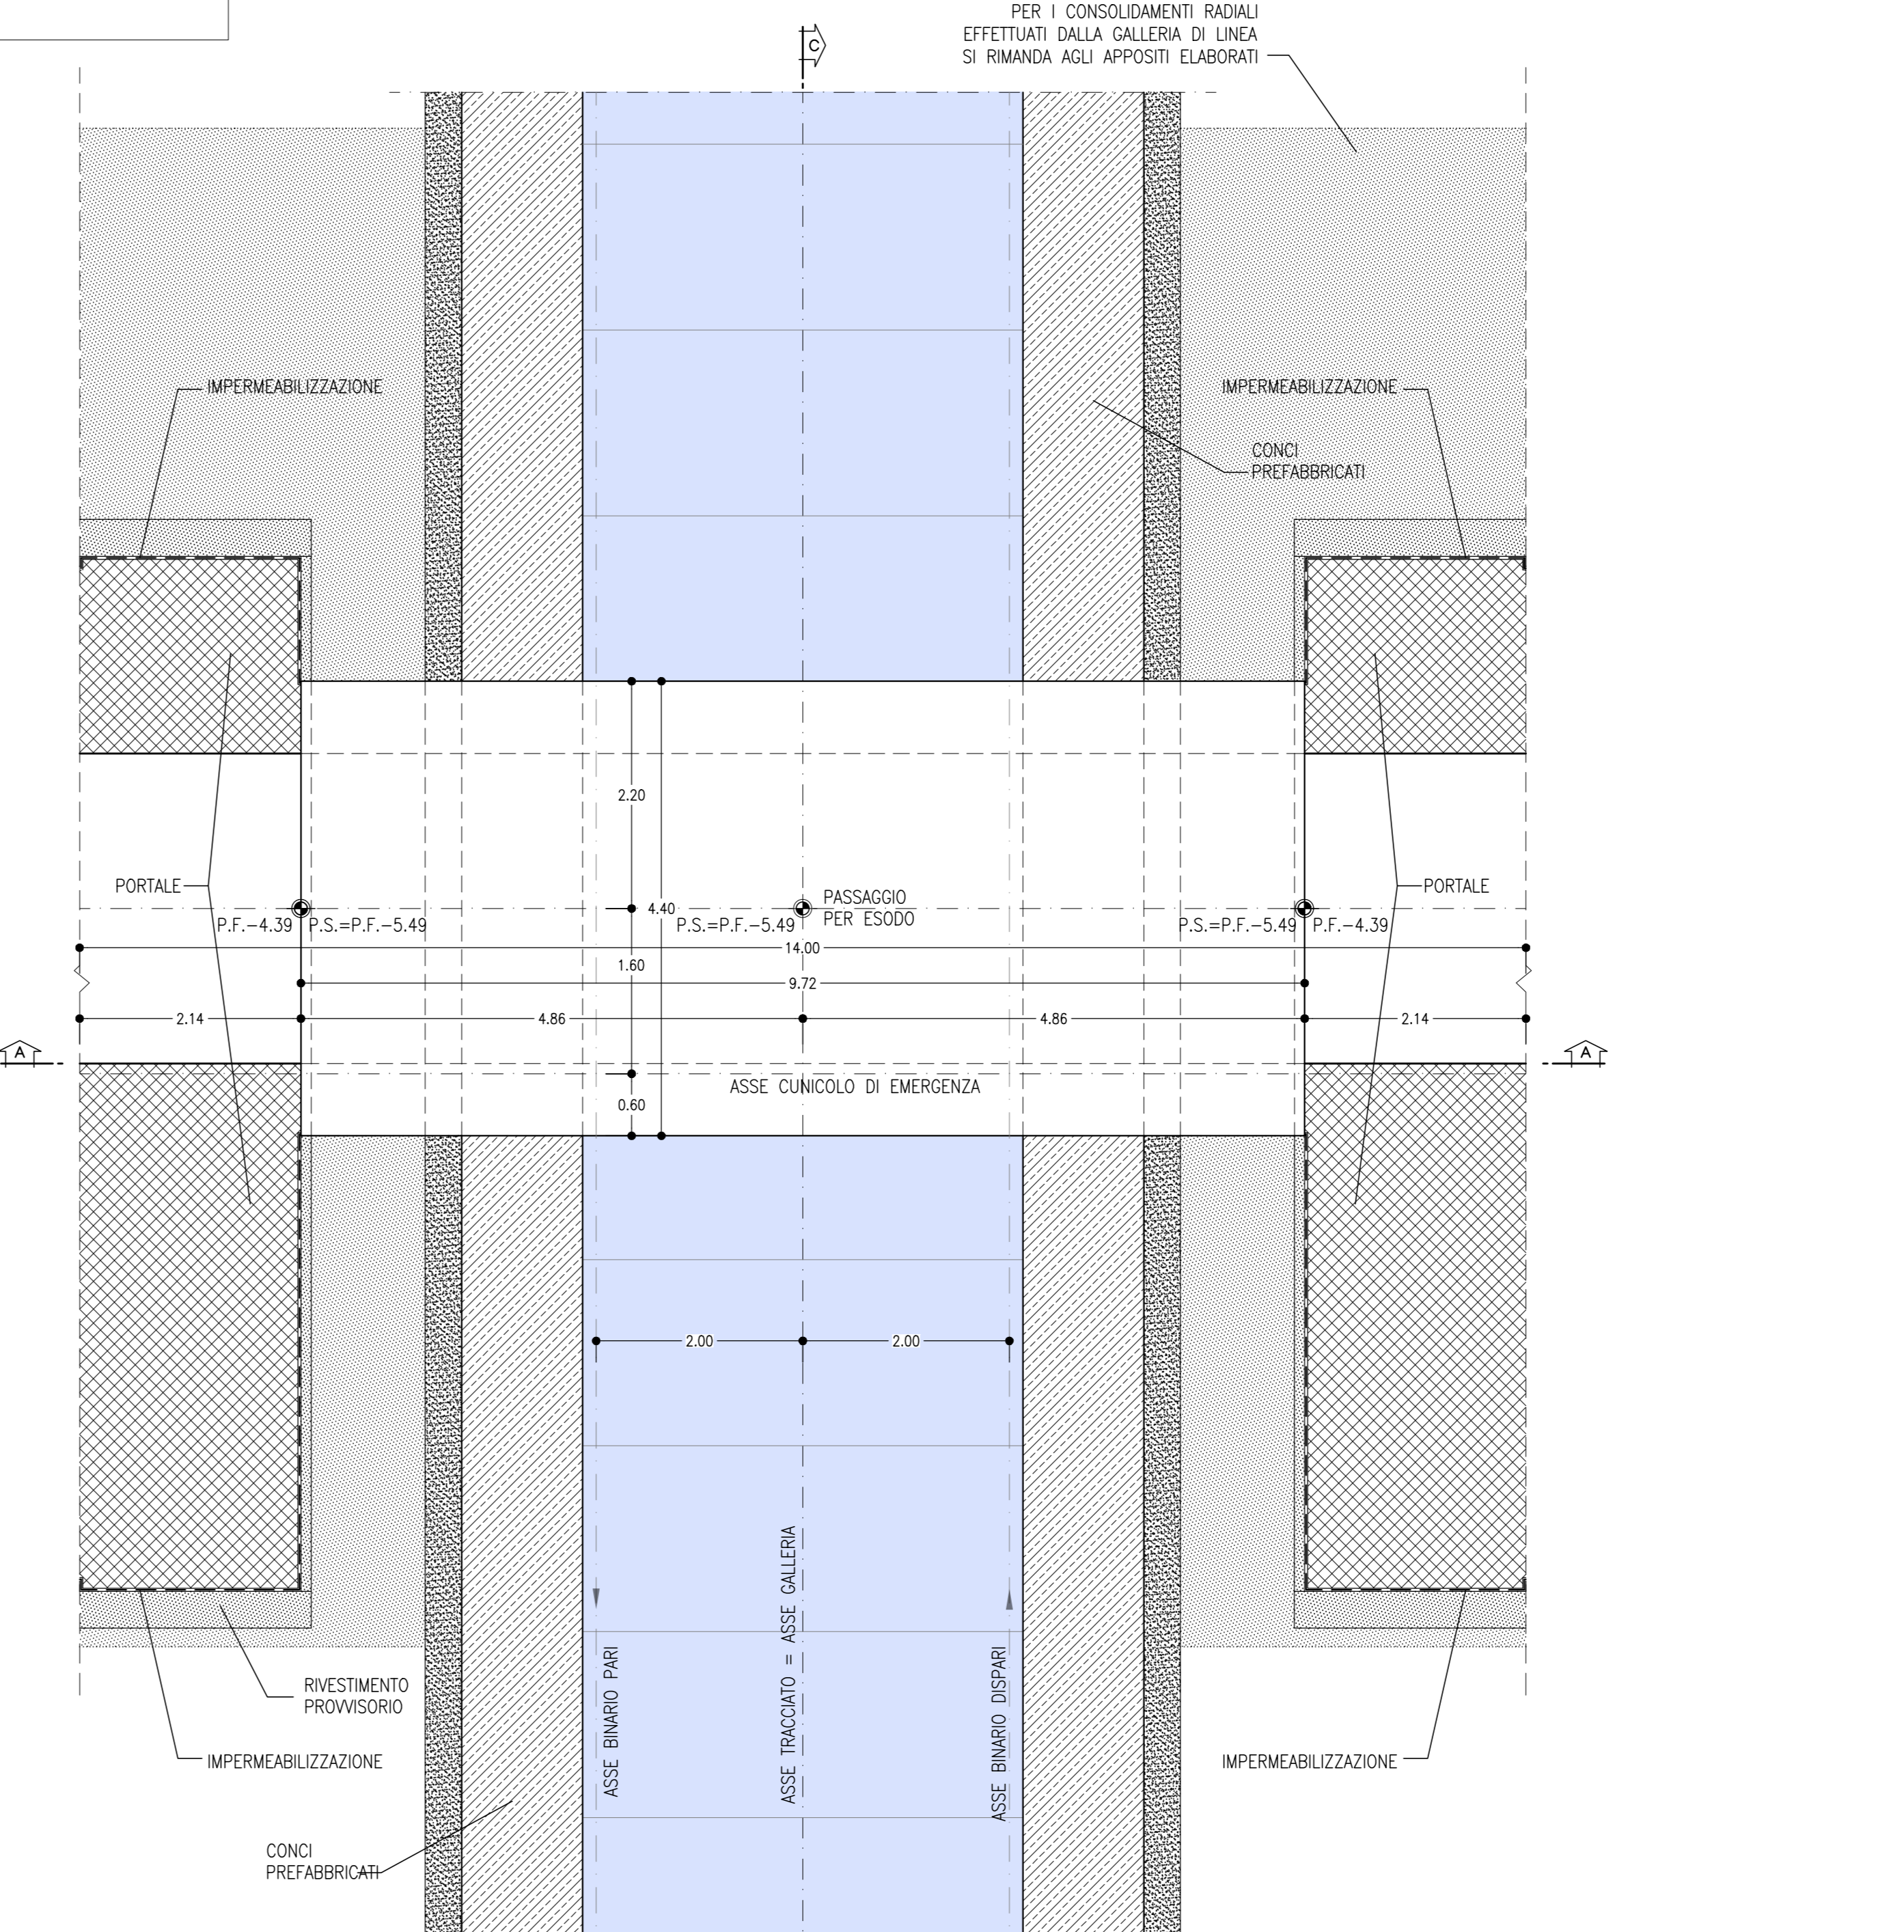

PER I CONSOLIDAMENTI RADIALI EFFETTUATI DALLA GALLERIA DI LINEA SI RIMANDA AGLI APPOSITI ELABORATI

**LEGENDA**

P.C. = PIANO DEI CENTRI	Q.P. = QUOTA DI PROGETTO
P.S. = PIANO DI SCAVO	

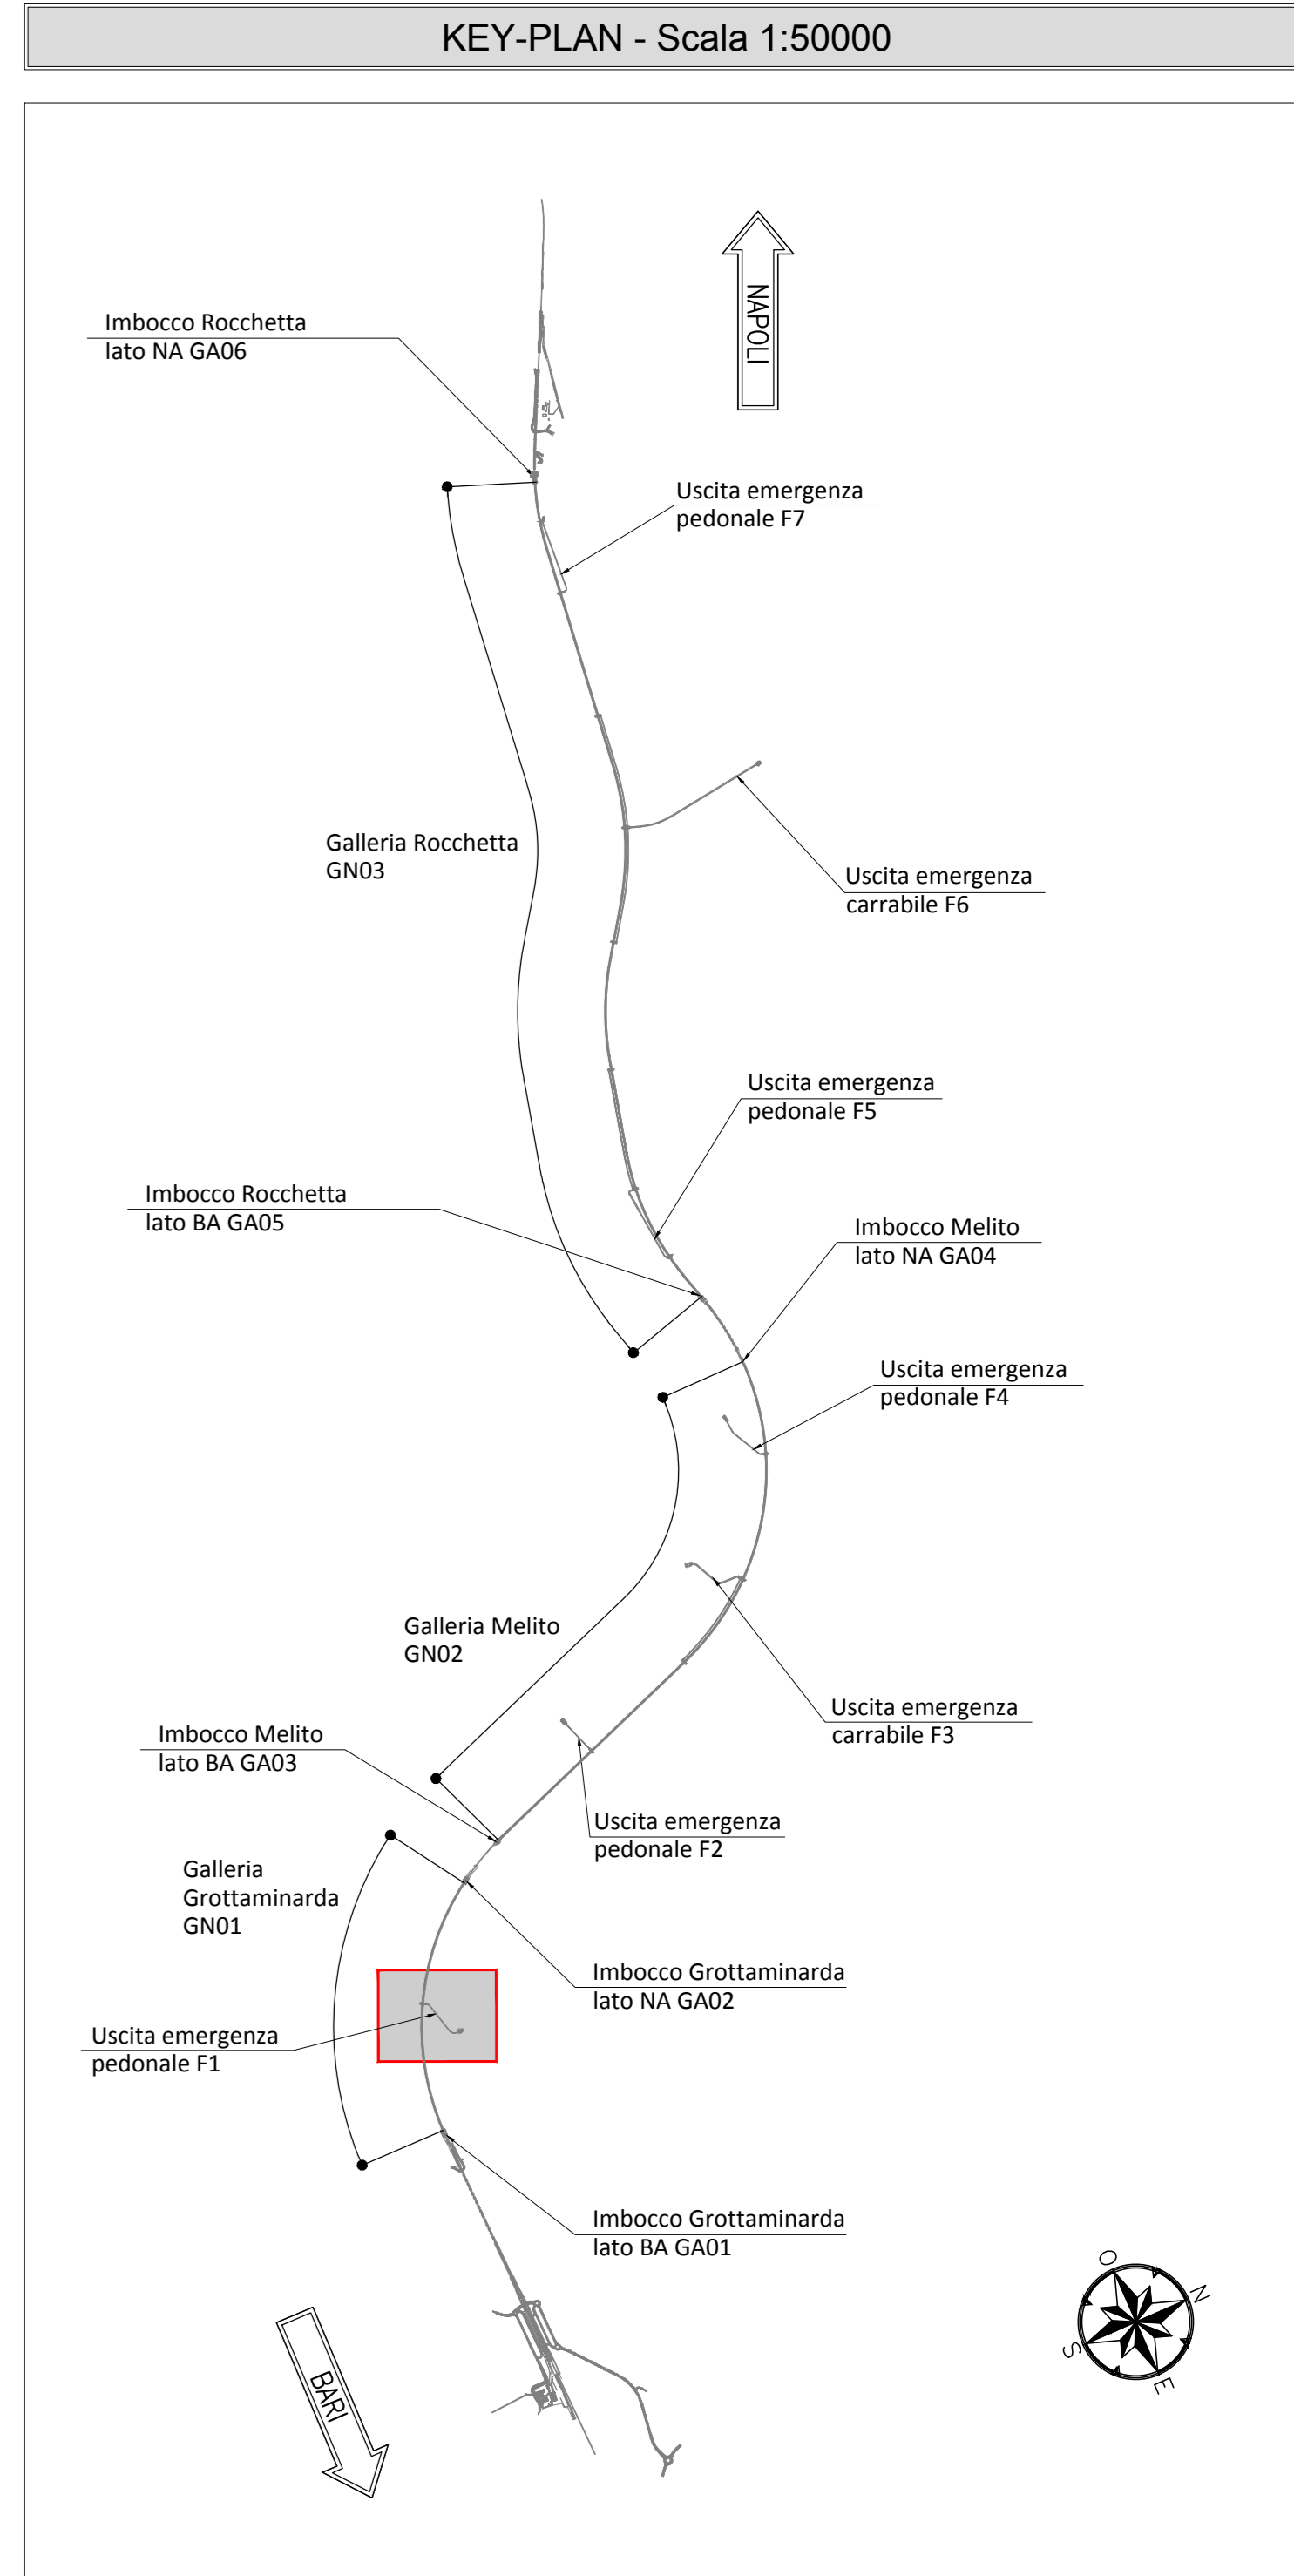


**NOTA TABELLA MATERIALI**

PER LE CARATTERISTICHE DEI MATERIALI E NOTE DI CARATTERE GENERALE SI RIMANDA ALL'ELABORATO "IF2801EZZSPGN0000002"

**NOTE GENERALI**

- EVENTUALI DIFFERENZE TRA LE MISURE DI QUOTE TOTALI E LA SOMMATORIA DELLE MISURE DI QUOTE PARZIALI SONO DOVUTE AD ARROTONDAMENTI AUTOMATICI

- PER LE TRATTE DI APPLICAZIONE DELLE SEZIONI TIPO SI RIMANDA AGLI ELABORATI DI PROFILO GEOTECNICO

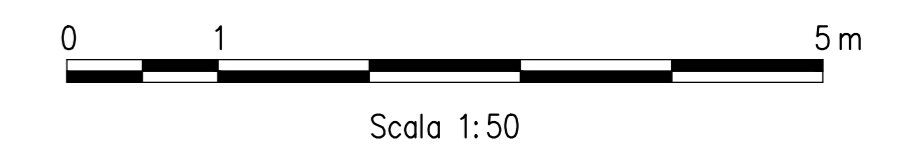

**COMMITTENTE:** RFI - GRUPPO FERROVIE DELLO STATO ITALIANO

**DIREZIONE LAVORI:** ITALFERR - GRUPPO FERROVIE DELLO STATO ITALIANO

**APPALTATORE:** HirpiniaAV

**CONSORZIO:** salini impreglio, ASTALDI

**PROGETTAZIONE:** ROCKSOIL S.p.A.

**MANDATARIA:** NETENGINEERING, Alpina S.p.A.

**PROGETTO ESECUTIVO**

**ITINERARIO NAPOLI - BARI**  
**RADDOPPIO TRATTA APICE - ORSARA**  
**I LOTTO FUNZIONALE APICE - HIRPINIA**  
**GN04 - GALLERIA GROTTAMINARDA - USCITA DI EMERGENZA PEDONALE F1 pk 3+700**  
**ZONA DI INNESTO CON GALLERIA DI LINEA AL KM 3+700**  
**SOTTOPASSAGGIO PEDONALE**  
Fasi realizzative, scavi e consolidamenti

APPALTATORE	DIRETTORE DELLA PROGETTAZIONE	PROGETTISTA
Consorzio HIRPINIA AV Il Direttore Tecnico Ing. Vincenzo Morello 10/06/2020	Il Responsabile integrazione fra le varie prestazioni specialistiche Ing. G. Cassari	ROCKSOIL S.p.A. Ing. G. Cassari

COMMESSA: LOTTO: FASE: ENTE: TIPO DOC.: OPERA/DISCIPLINA: PROG.: REV.: SCALA:

IF28 01 E ZZ BB GN0400 021 B 1:50

Rev.	Descrizione	Redatto	Data	Verificato	Data	Approvato	Data	Autorizzato Data
A	Emissione per consegna	M. Augamento	21/03/20	B. Segnerelli	21/03/20	M. Gatti	21/03/20	Ing. G. Cassari
B	Revisione per salite	M. Augamento	10/06/20	B. Segnerelli	10/06/20	M. Gatti	10/06/20	

File: IF2801EZZBBGN0400021B.dwg