
 


NOTA BENE
L'ELABORATO VERRA' AGGIORNATO IN SEDE DI PED SECONDO LA CONFIGURAZIONE RAPPRESENTATA NEGLI ELABORATI TIPOLOGICI:
F28.0.1.E.ZZ.PB.GN.00.0.0.001
F28.0.1.E.ZZ.PB.GN.00.0.0.002
F28.0.1.E.ZZ.PB.GN.00.0.0.003

INCIDENZE ARMATURE

ARCO ROVESCIO E MURETTE	60kg/mc
CALOTTA	50kg/mc
FONDAZIONE SCATOLARE DI ATTRAVERSAMENTO	50kg/mc
ELEVAZIONE SCATOLARE DI ATTRAVERSAMENTO	50kg/mc
PARETI SCALE E RAMPE	40kg/mc

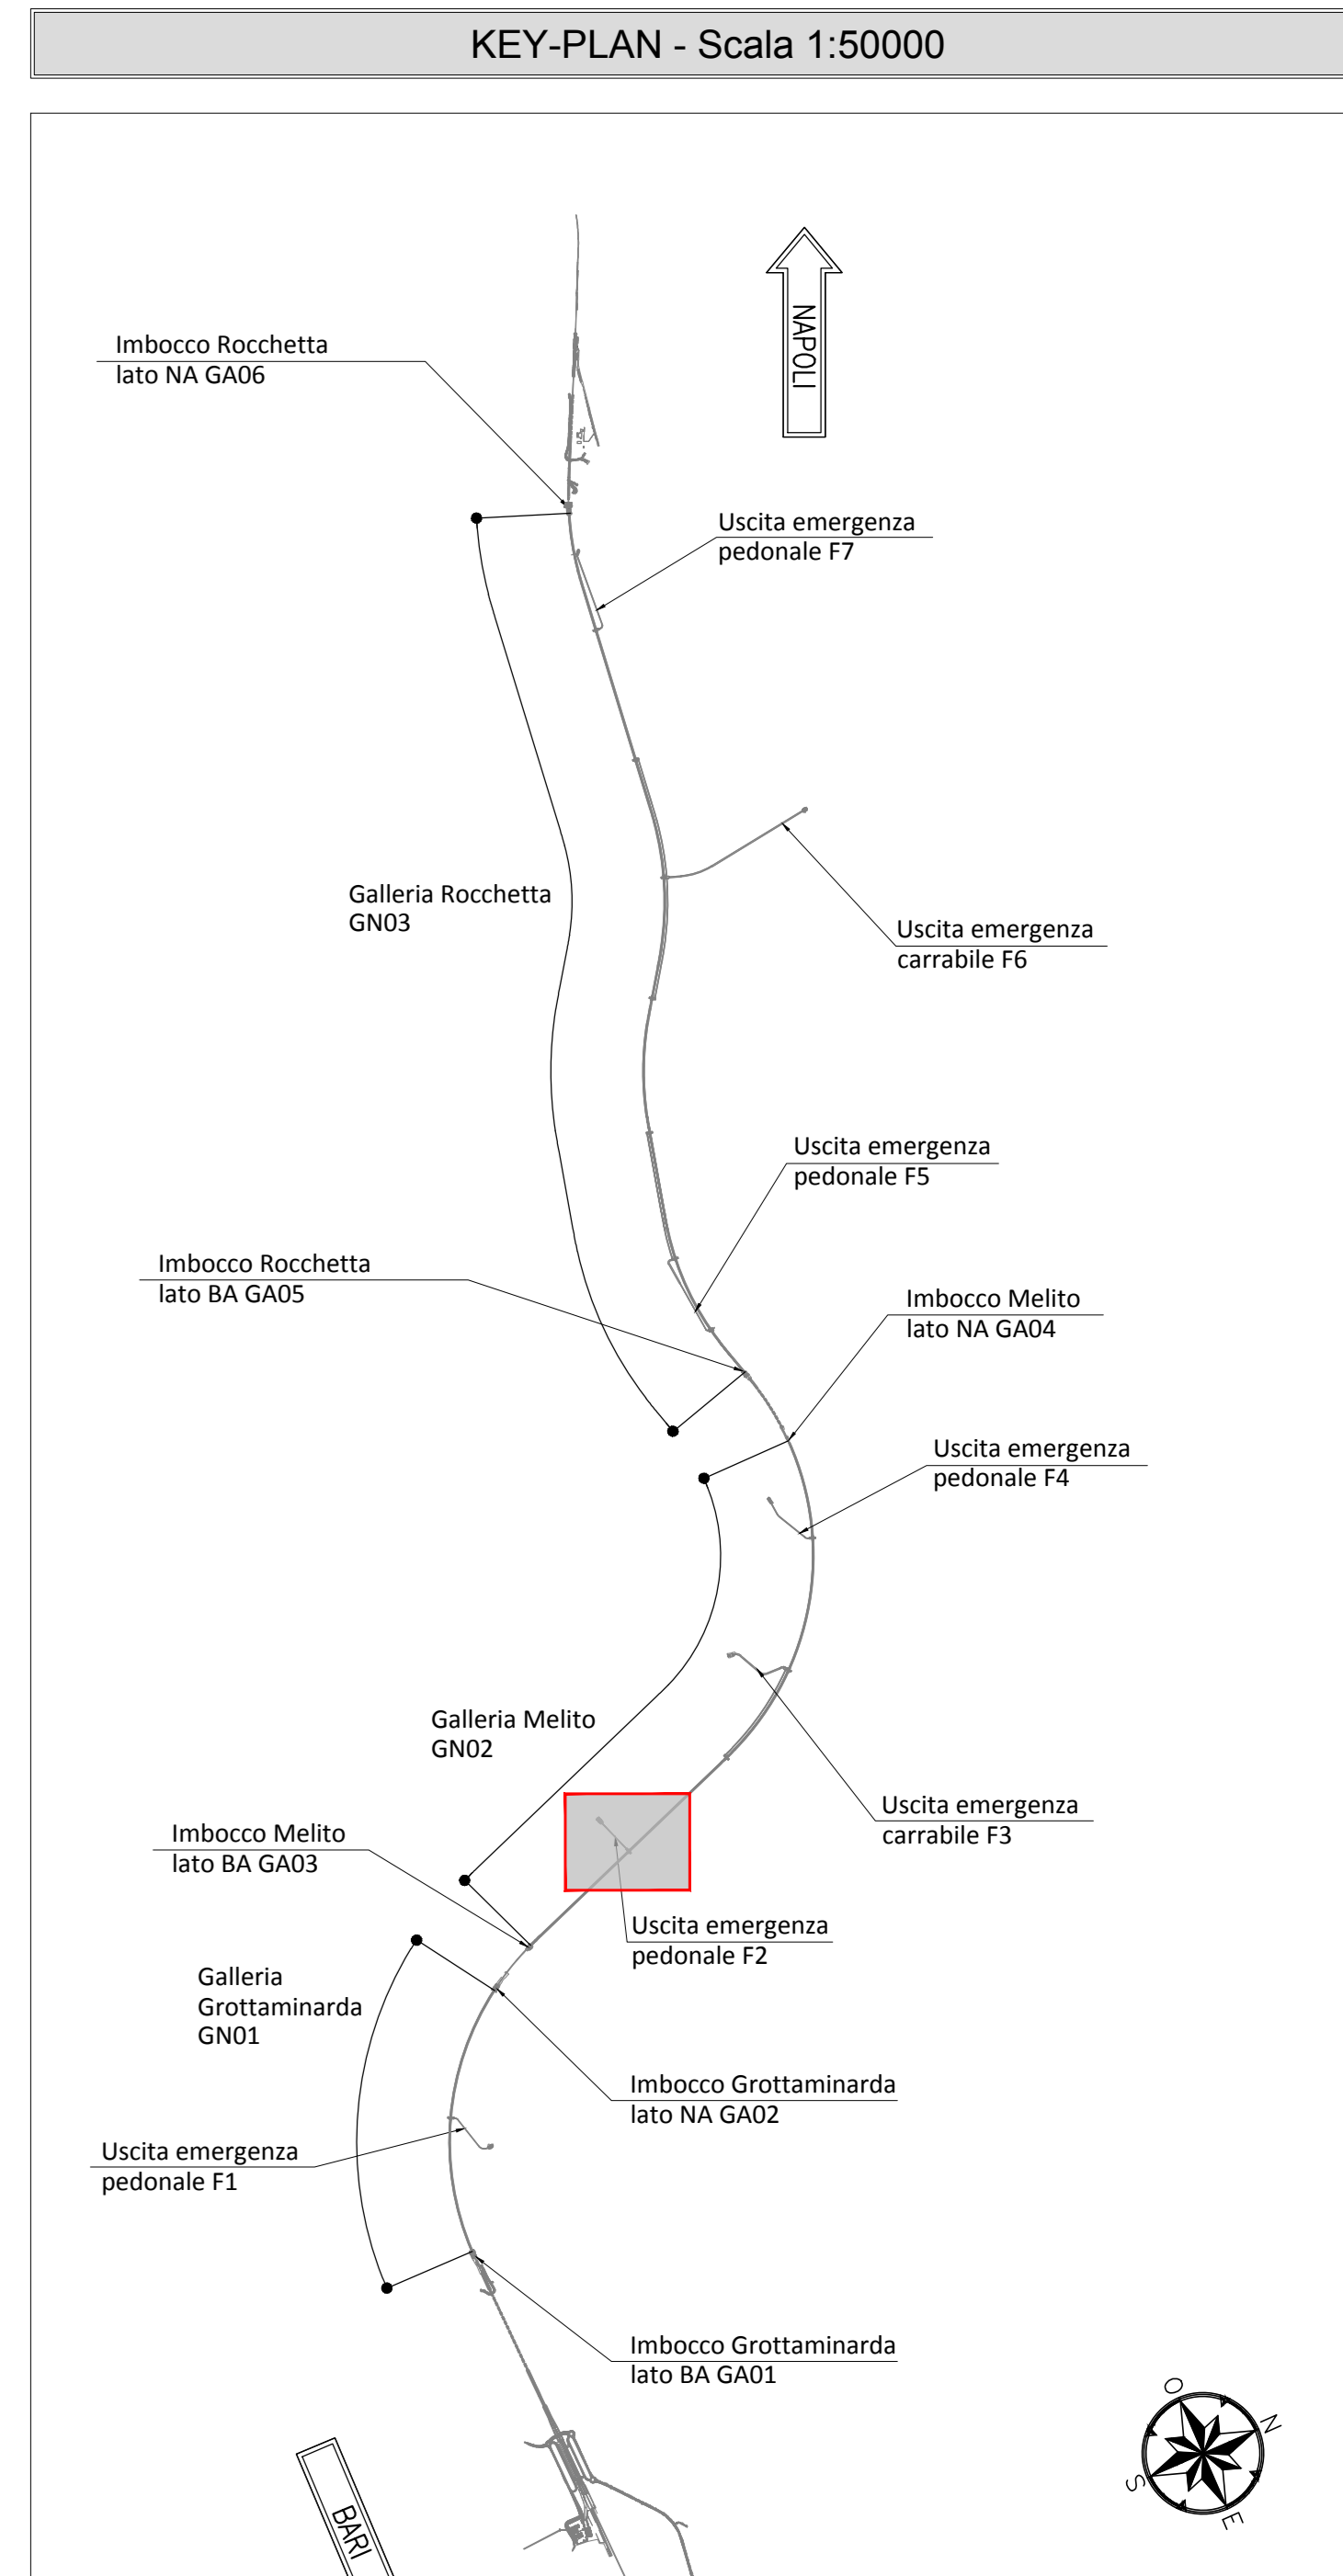

LEGENDA


P.C.=	PIANO DEI CENTRI	Q.P.=	QUOTA DI PROGETTO
P.S.=	PIANO DI SCAVO		

TABELLA RIASSUNTIVA - Inneso uscita di emergenza pedonale

MACRONE	S _p =0.10m
ARCO ROVESCIO E MURETTE	S _p =1.00m, IN CLS ARMATO
CALOTTA	S _p =0.90m, IN CLS ARMATO

NOTA TABELLA MATERIALI
— PER LE CARATTERISTICHE DEI MATERIALI E NOTE DI CARATTERE GENERALE SI RIMANDA ALL'ELABORATO "T2801EZZPBGND000002"

NOTE GENERALI
— EVENTUALI DIFFERENZE TRA LE MISURE DI QUOTE TOTALI E LA SOMMATORIA DELLE MISURE DI QUOTE PARZIALI SONO DOVUTE AD ARROTONDAMENTI AUTOMATICI
— PER LE TRATTE DI APPLICAZIONE DELLE SEZIONI TIPO SI RIMANDA AGLI ELABORATI DI PROFILO GEOTECNICO

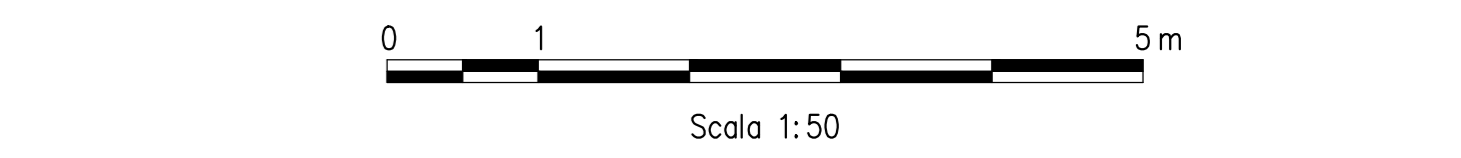

COMMITTENTE:
RFI - RETE FERROVIARIA ITALIANA
GRUPPO FERROVIE DELLO STATO ITALIANO

DIREZIONI LAVORI:
ITALFERR - GRUPPO FERROVIE DELLO STATO ITALIANO

APPALTATORE CONSORZIO:
HirpiniaAV

SOCI:
salini impregio, ASTALDI

PROGETTAZIONE MANDATARIA:
ROCK SOIL S.p.A.

MANDATARI:
NET ENGINEERING, Alpina S.p.A.

PROGETTO ESECUTIVO
ITINERARIO NAPOLI - BARI
RADDOPPIO TRATTA APICE - ORSARA
LOTTO FUNZIONALE APICE - HIRPINIA
GN05 - GALLERIA MELITO - USCITA DI EMERGENZA PEDONALE F2 pk 6+077.50
ZONA DI INNESSO CON GALLERIA DI LINEA AL KM 6+077.50
GENERALE
Carpenteria - Pianta e profilo

APPALTATORE	DIRETTORE DELLA PROGETTAZIONE	PROGETTISTA
Consorzio HIRPINIA AV Il Direttore Tecnico: Ing. Vincenzo Mercurio 13/10/2020	Il Responsabile Integratore tra le varie proiezioni specialistiche Ing. G. Casari	ROCK SOIL S.p.A.

COMMESSA	LOTTO	FASE	ENTE TIPO DOC.	OPERACDISCIPLINA	PROGR.	REV.	SCALA:
I F 2 8	0 1	E	Z Z	B B	G N 0 5 0 0	0 0 1	B 1:50

Rev.	Descrizione	Redatto	Data	Verificato	Data	Approvato	Data	Autore/Caricatore
A	Emissione per consegna	M. Aguiar	11/08/20	B. Spiganti	11/08/20	M. Gatti	11/08/20	Ing. G. Casari
B	Revisione per richiesta	M. Aguiar	16/08/20	B. Spiganti	09/09/20	M. Gatti	16/08/20	

File: F2801EZZPBGNS000018.dwg n. Esbo: -