
 


NOTA BENE
 L'ELABORATO VIERRA AGGIORNATO IN SEDE DI PED SECONDO LA CONFIGURAZIONE RAPPRESENTATA NEGLI ELABORATI TIPOLOGICI:
 IF28.0.1.E.ZZ.PB.GN.00.0.0.01
 IF28.0.1.E.ZZ.PB.GN.00.0.0.002
 IF28.0.1.E.ZZ.PB.GN.00.0.0.003

INCIDENZE ARMATURE

ARCO ROVESCIO E MURETTE	60Kg/mc
CALOTTA	50Kg/mc
FONDAZIONE SCATOLARE DI ATTRAVERSAMENTO	50Kg/mc
ELEVAZIONE SCATOLARE DI ATTRAVERSAMENTO	50Kg/mc
PARETI SCALE E RAMPE	40Kg/mc

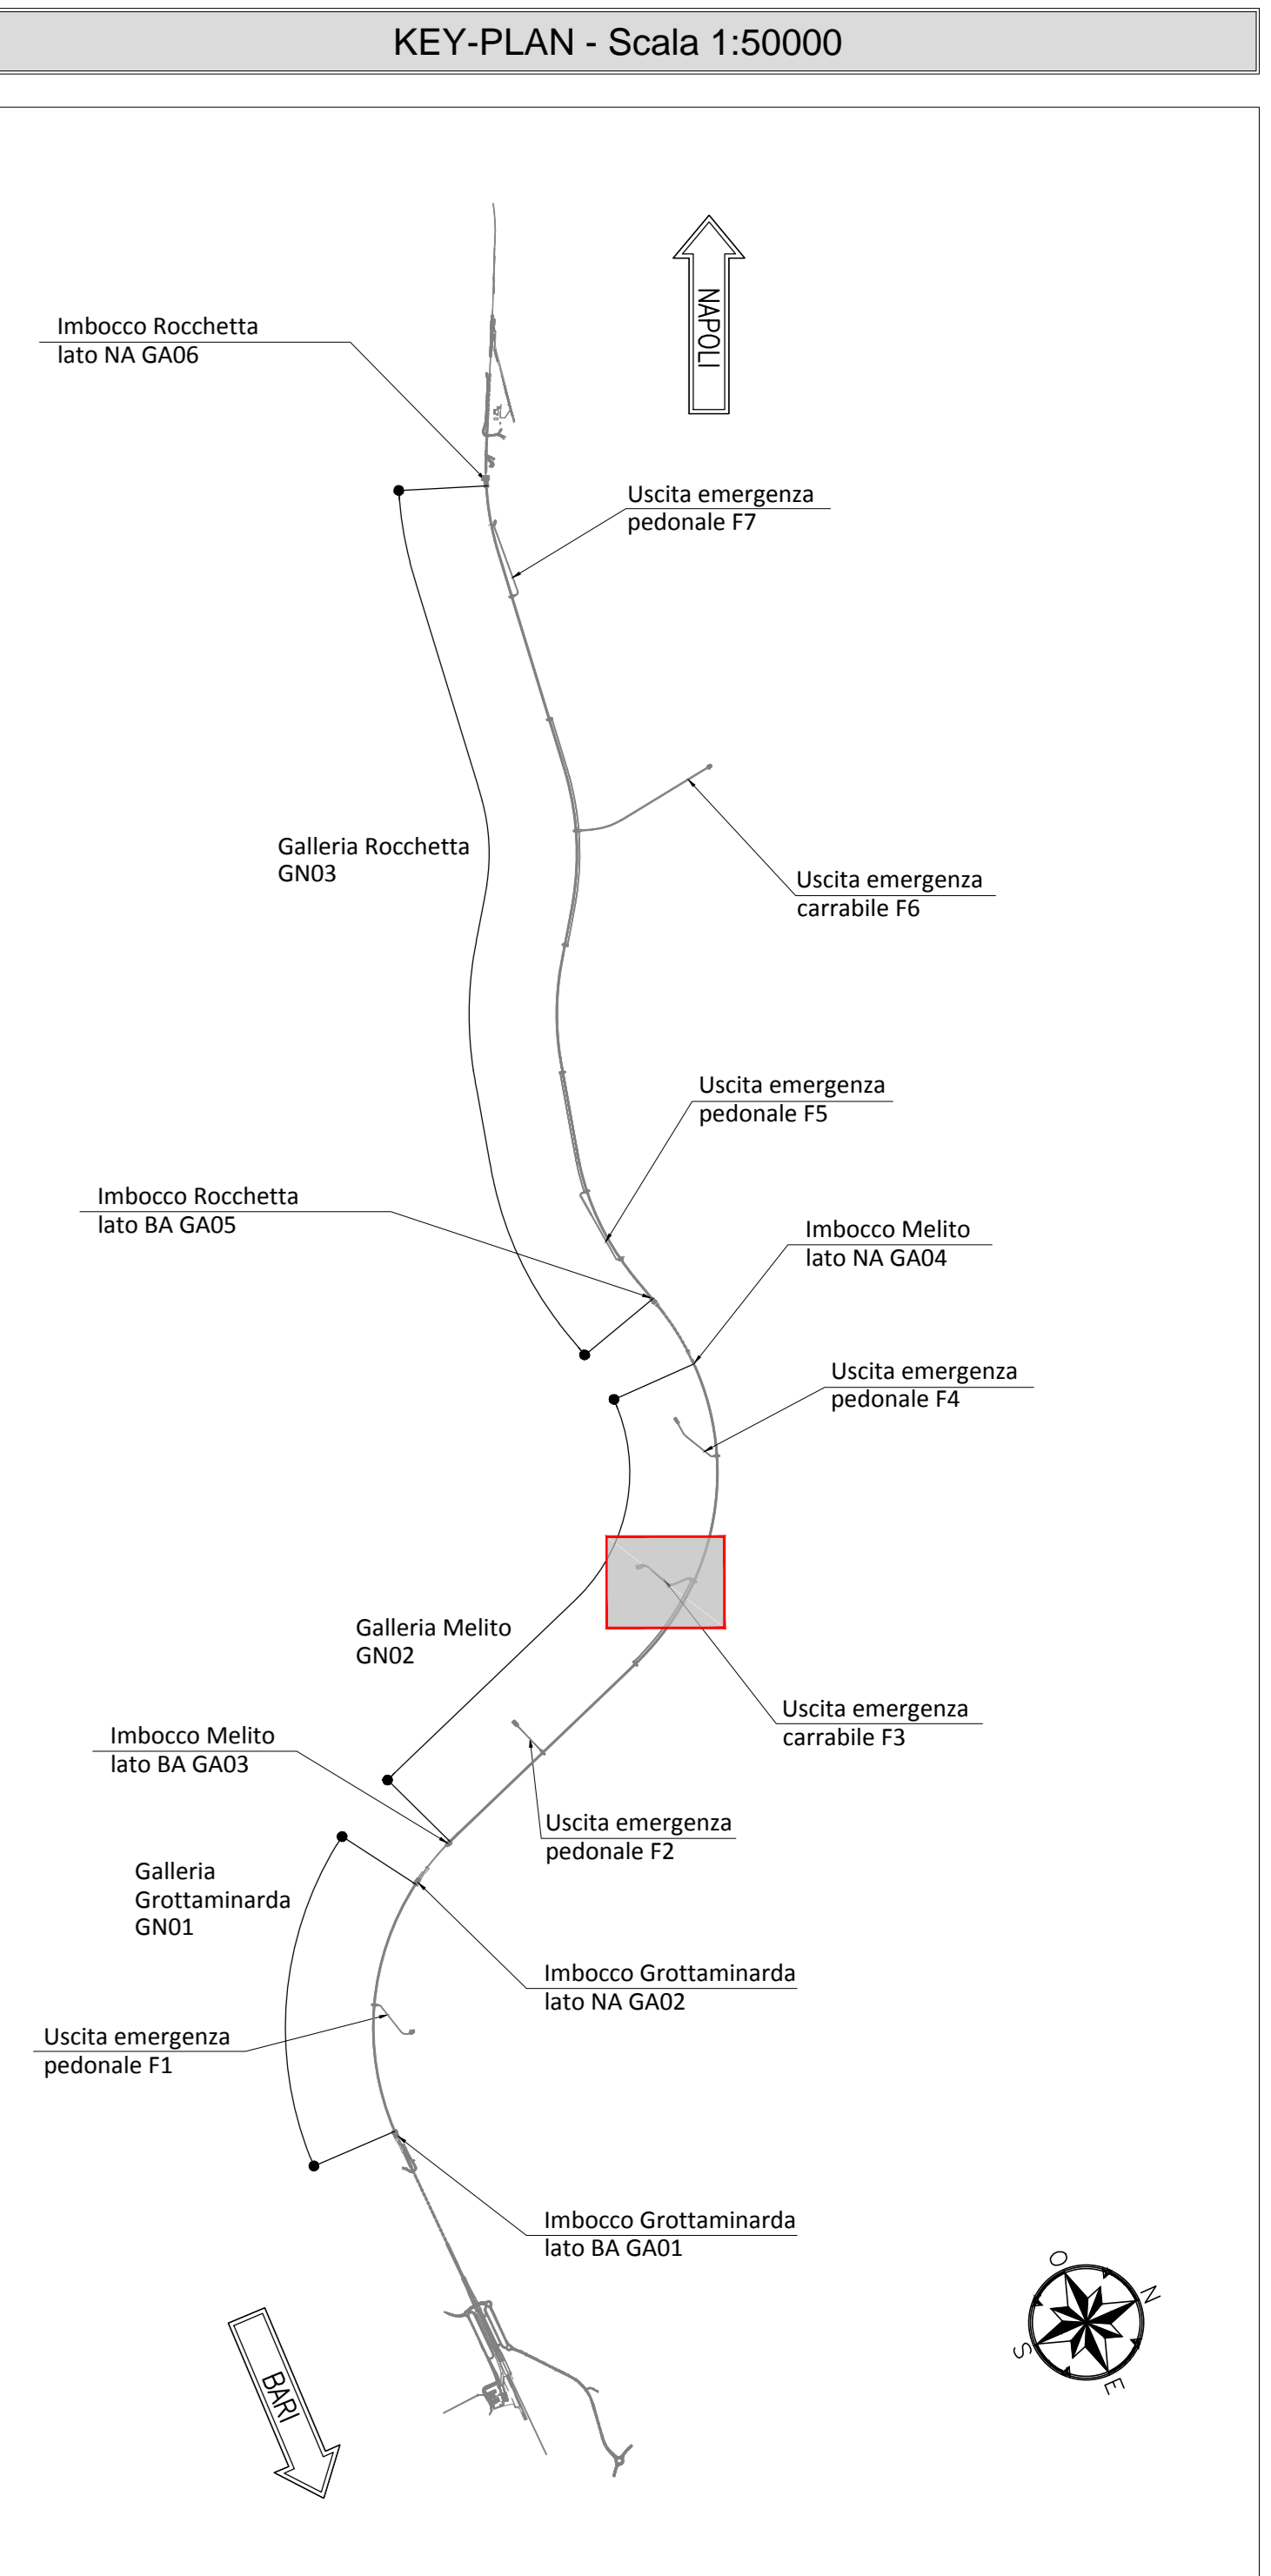

LEGENDA



P.C.=	PIANO DEI CENTRI	Q.P.=	QUOTA DI PROGETTO
P.S.=	PIANO DI SCAVO		

TABELLA RIASSUNTIVA - Innesso uscita di emergenza pedonale

MAGRONE	Sp=0.10m
RIVESTIMENTO DEFINITIVO	ARCO ROVESCIO E MURETTE Sp=0.90m, IN CLS ARMATO
	CALOTTA Sp=0.80m, IN CLS ARMATO

NOTA TABELLA MATERIALI
 - PER LE CARATTERISTICHE DEI MATERIALI E NOTE DI CARATTERE GENERALE SI RIMANDA ALL'ELABORATO "IF2801.EZZSPGN0000002"

NOTE GENERALI
 - EVENTUALI DIFFERENZE TRA LE MISURE DI QUOTE TOTALI E LA SOMMATORIA DELLE MISURE DI QUOTE PARZIALI SONO DOVUTE AD ARROTONDAMENTI AUTOMATICI
 - PER LE TRATTE DI APPLICAZIONE DELLE SEZIONI TIPO SI RIMANDA AGLI ELABORATI DI PROFILO GEOTECNICO

 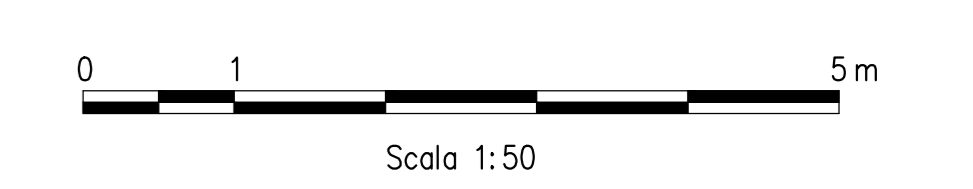

COMITANTE:
 RFI
 RETE FERROVIARIA ITALIANA
 GRUPPO FERROVIE DELLO STATO ITALIANE

DIREZIONI LAVORI:
 ITALFERR
 GRUPPO FERROVIE DELLO STATO ITALIANE

APPALTATORE CONSORZIO:
 HirpiniaAV

SOCI:
 salini impregio
 ASTALDI

PROGETTAZIONE MANDATARIA:
 ROCK SOIL S.p.A.

MANDATARI:
 NET ENGINEERING
 Alpina S.p.A.

PROGETTO ESECUTIVO
TINERARIO NAPOLI - BARI
RADDOPPIO TRATTA APICE - ORSARA
I LOTTO FUNZIONALE APICE - HIRPINIA
 GN06 - GALLERIA MELITO - FINESTRA COSTRUTTIVA USCIUTA DI EMERGENZA CARRABILE F3 p17425 e CUNCOLO PEDONALE p17405
 ZONA DI INNESSO CON GALLERIA DI LINEA AL KM 7+050
 GENERALE
 Carpenteria - Pianta e profilo

APPALTATORE Consorzio HIRPINIA AV 4 Direttore Tecnico Ing. Vincenzo Mercurio 131062020	DIRETTORE DELLA PROGETTAZIONE Il Responsabile Integrazione tra le varie proiezioni specialistiche Ing. G. Casari	PROGETTISTA ROCK SOIL S.p.A.
--	---	---------------------------------

COMMESSA LOTTO FASE ENTE TIPO DOC. OPERACDISCIPLINA PROGR. REV. SCALA:
 IF28 01 E ZZ BB GN0601 001 B 1:50

Rev.	Descrizione	Redatto	Data	Verificato	Data	Approvato	Data	Autore/Caricatore Data
A	Invio per consegna	M. Aguzzo	14/08/2020	B. Spiganti	14/08/2020	M. Gatti	14/08/2020	Ing. G. Casari
B	Permessi per stampa	M. Aguzzo	14/08/2020	B. Spiganti	14/08/2020	M. Gatti	14/08/2020	

File: IF2801.EZZSPGN0000018.dwg n.Embo. -