
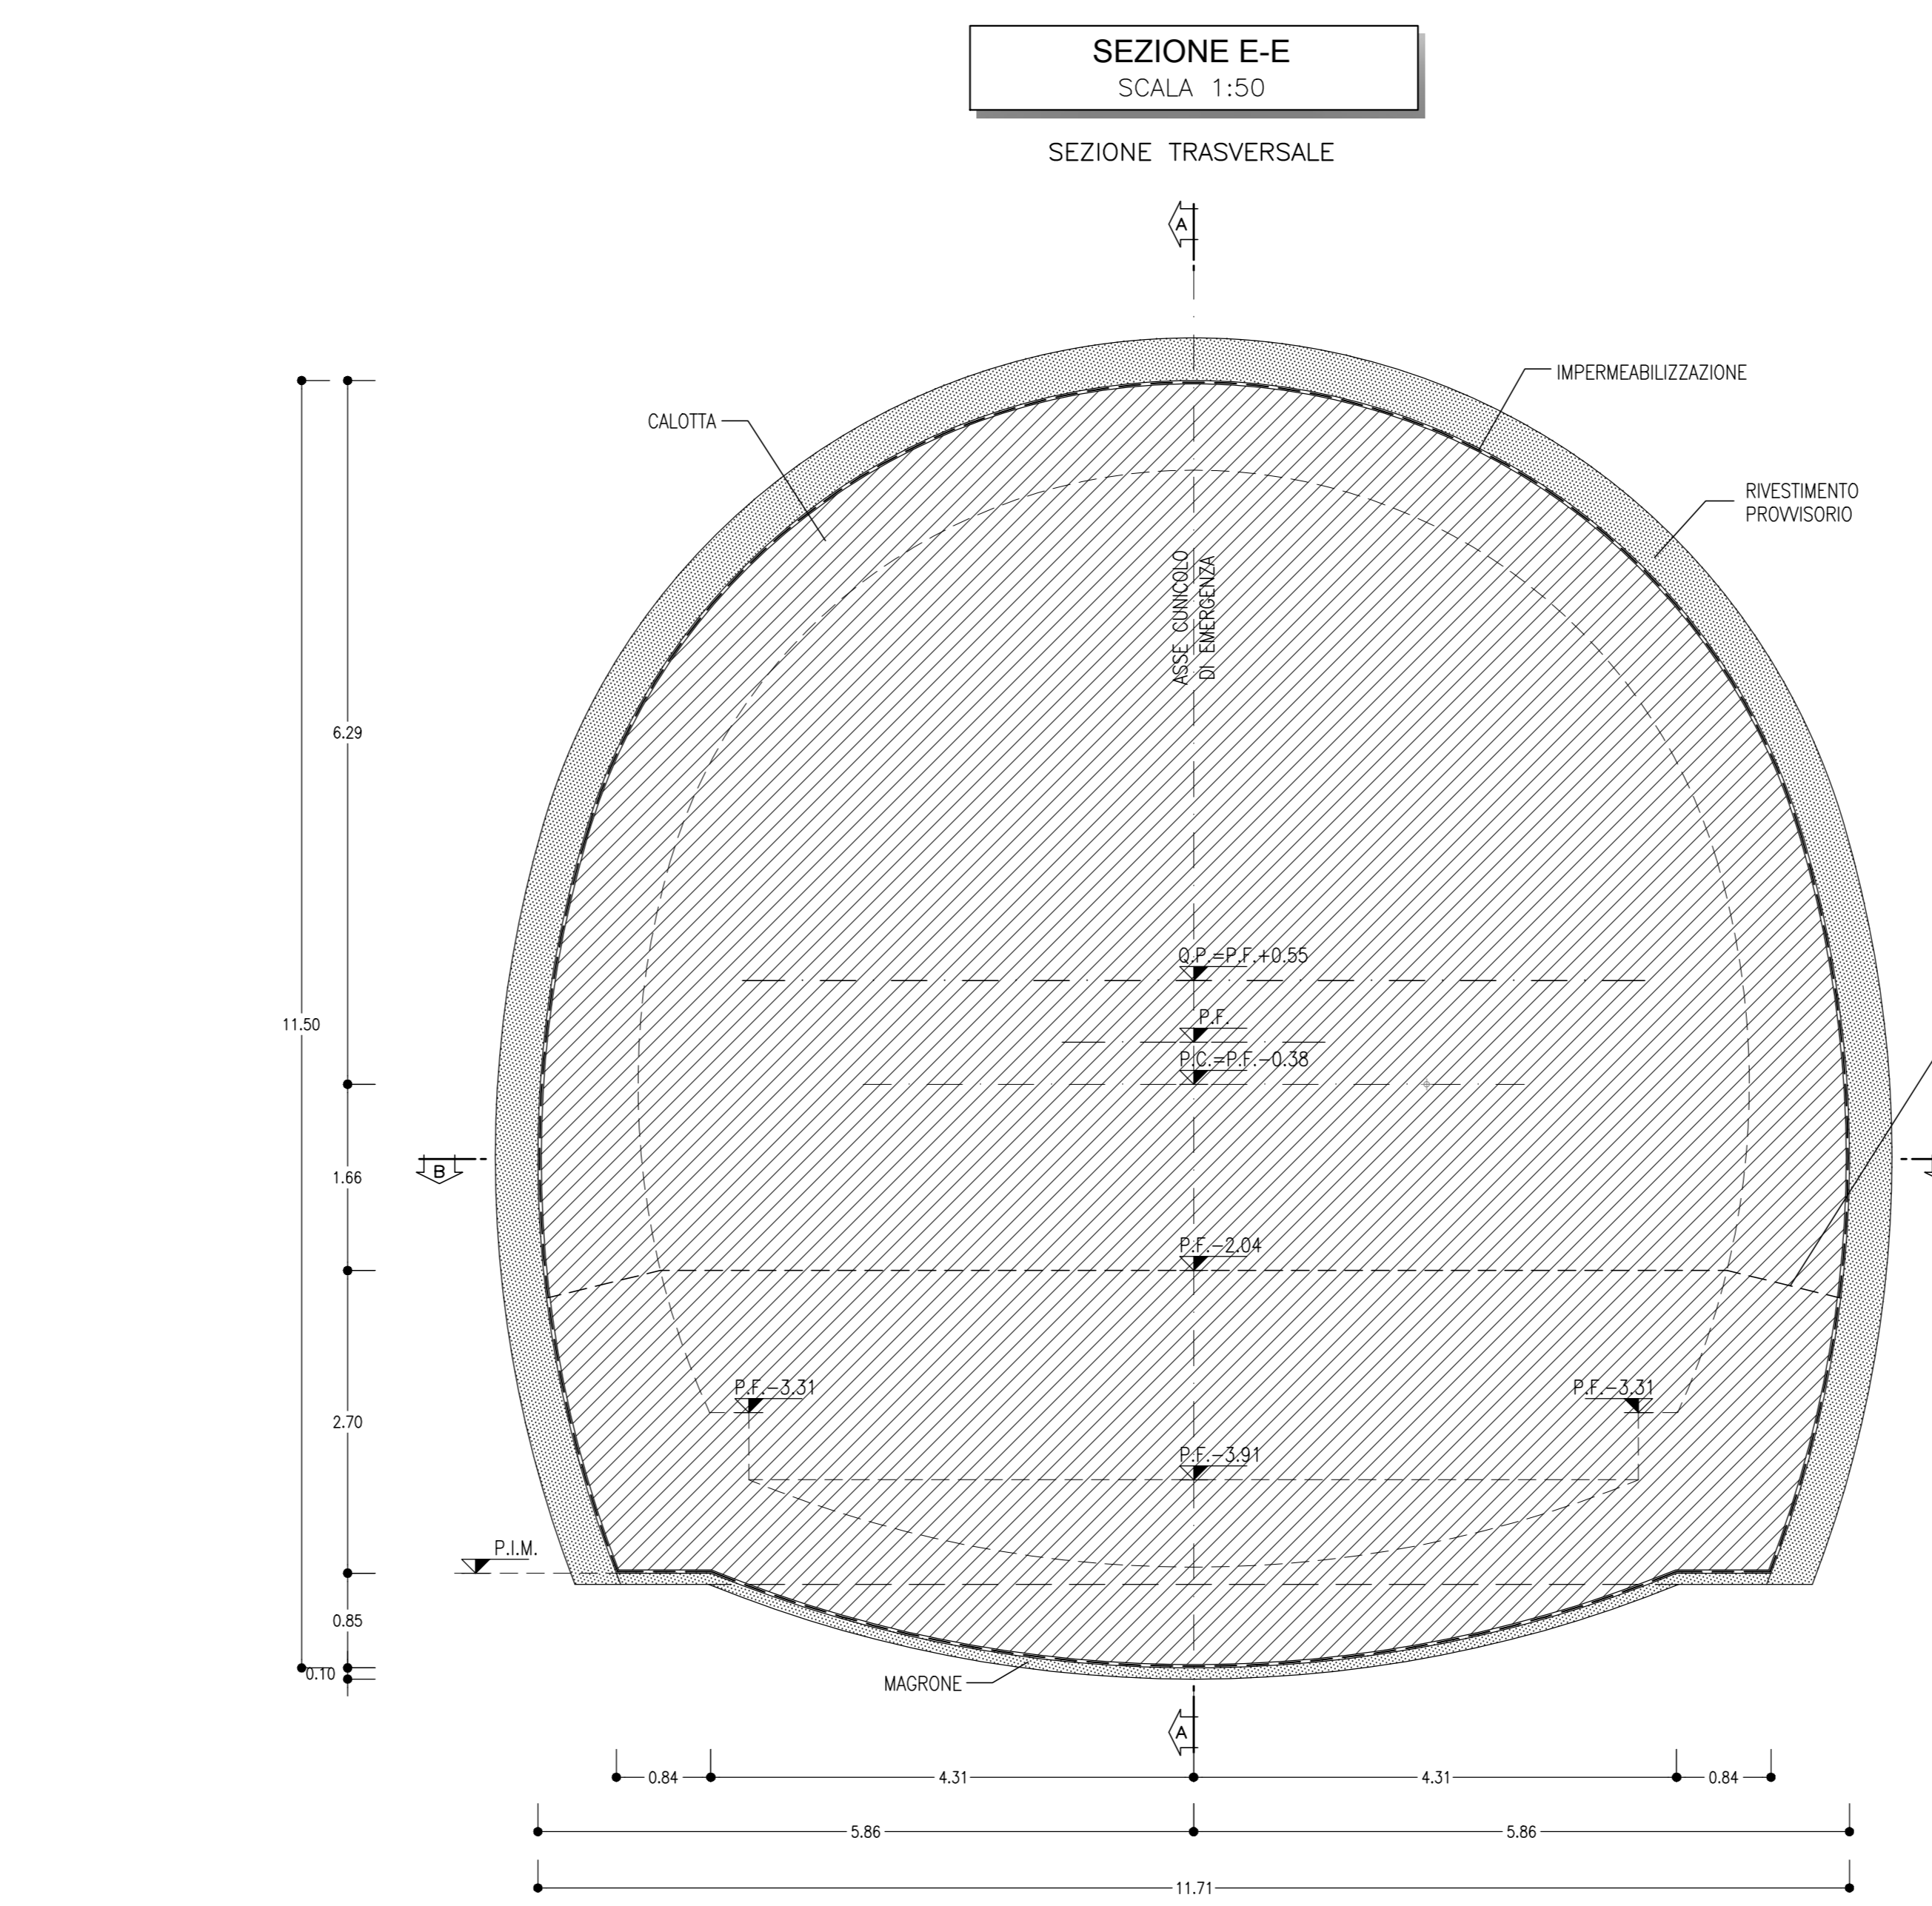
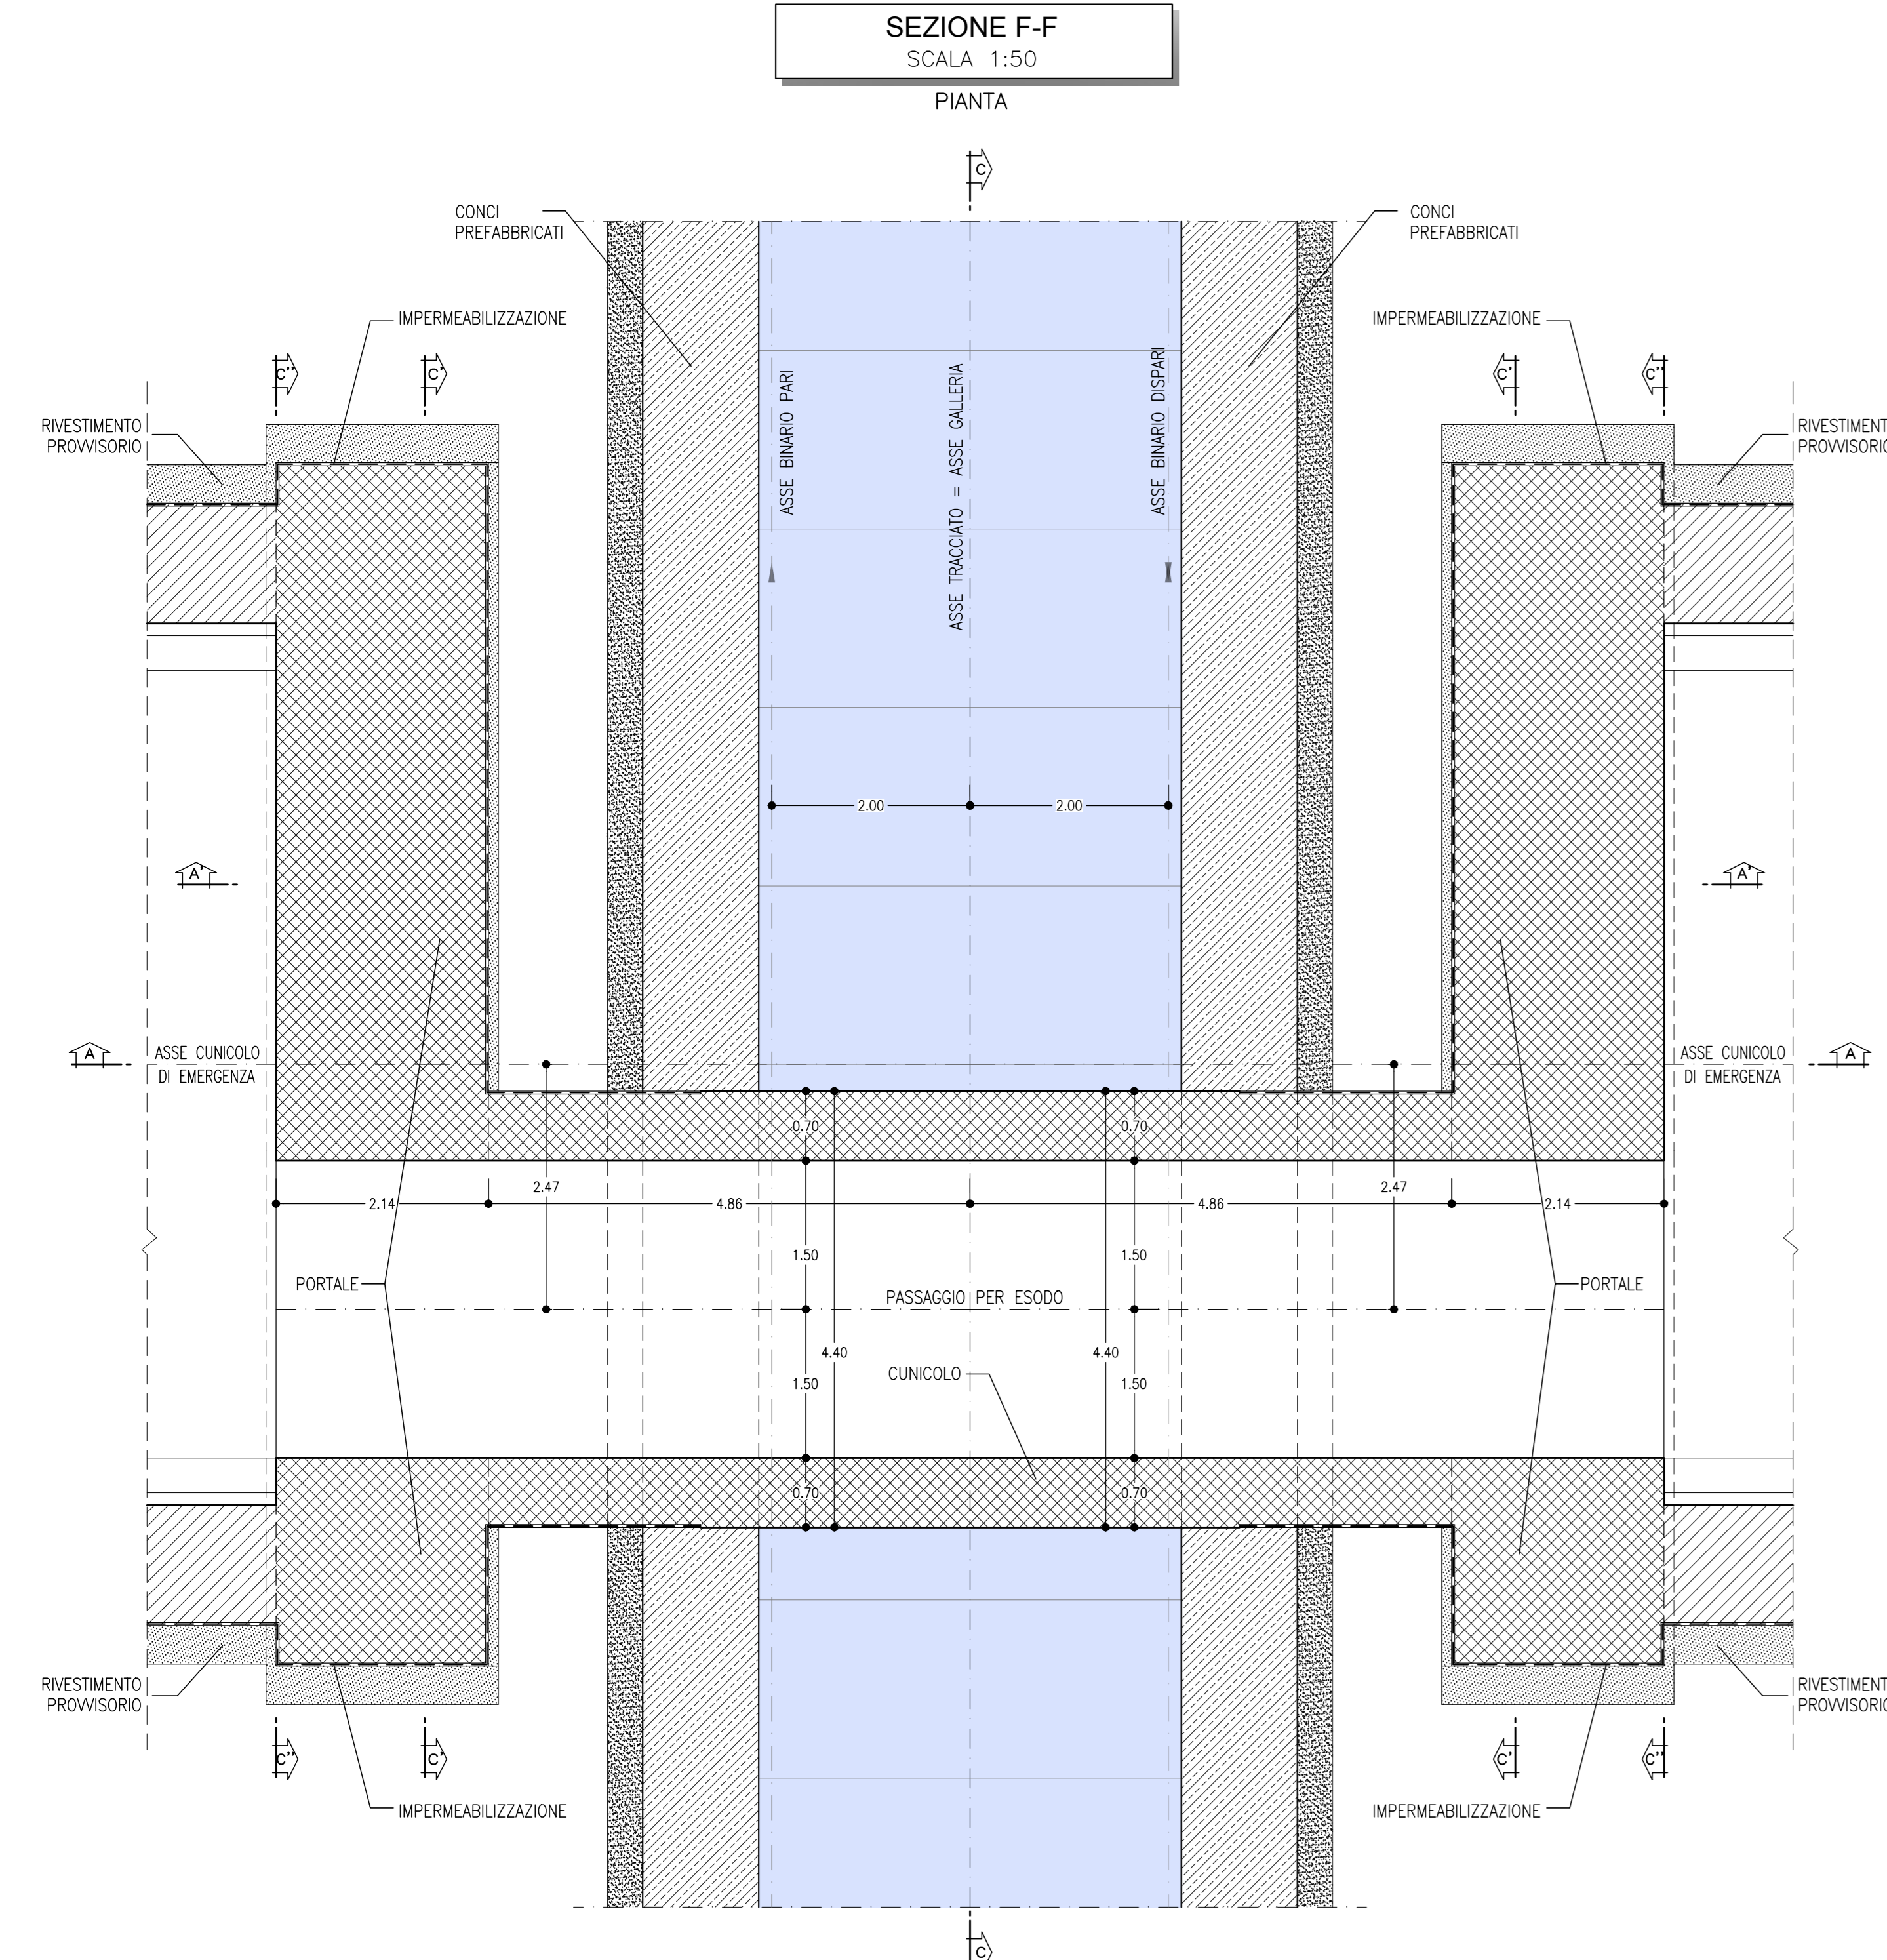


INCIDENZE ARMATURE

| | |
|---|---------|
| ARCO ROVESCIO E MURETTE | 60kg/mc |
| CALOTTA | 50kg/mc |
| FONDAZIONE SCOTOLARE DI ATTRAVERSAMENTO | 50kg/mc |
| ELEVAZIONE SCOTOLARE DI ATTRAVERSAMENTO | 50kg/mc |
| PARETI SCALE E RAMPE | 40kg/mc |

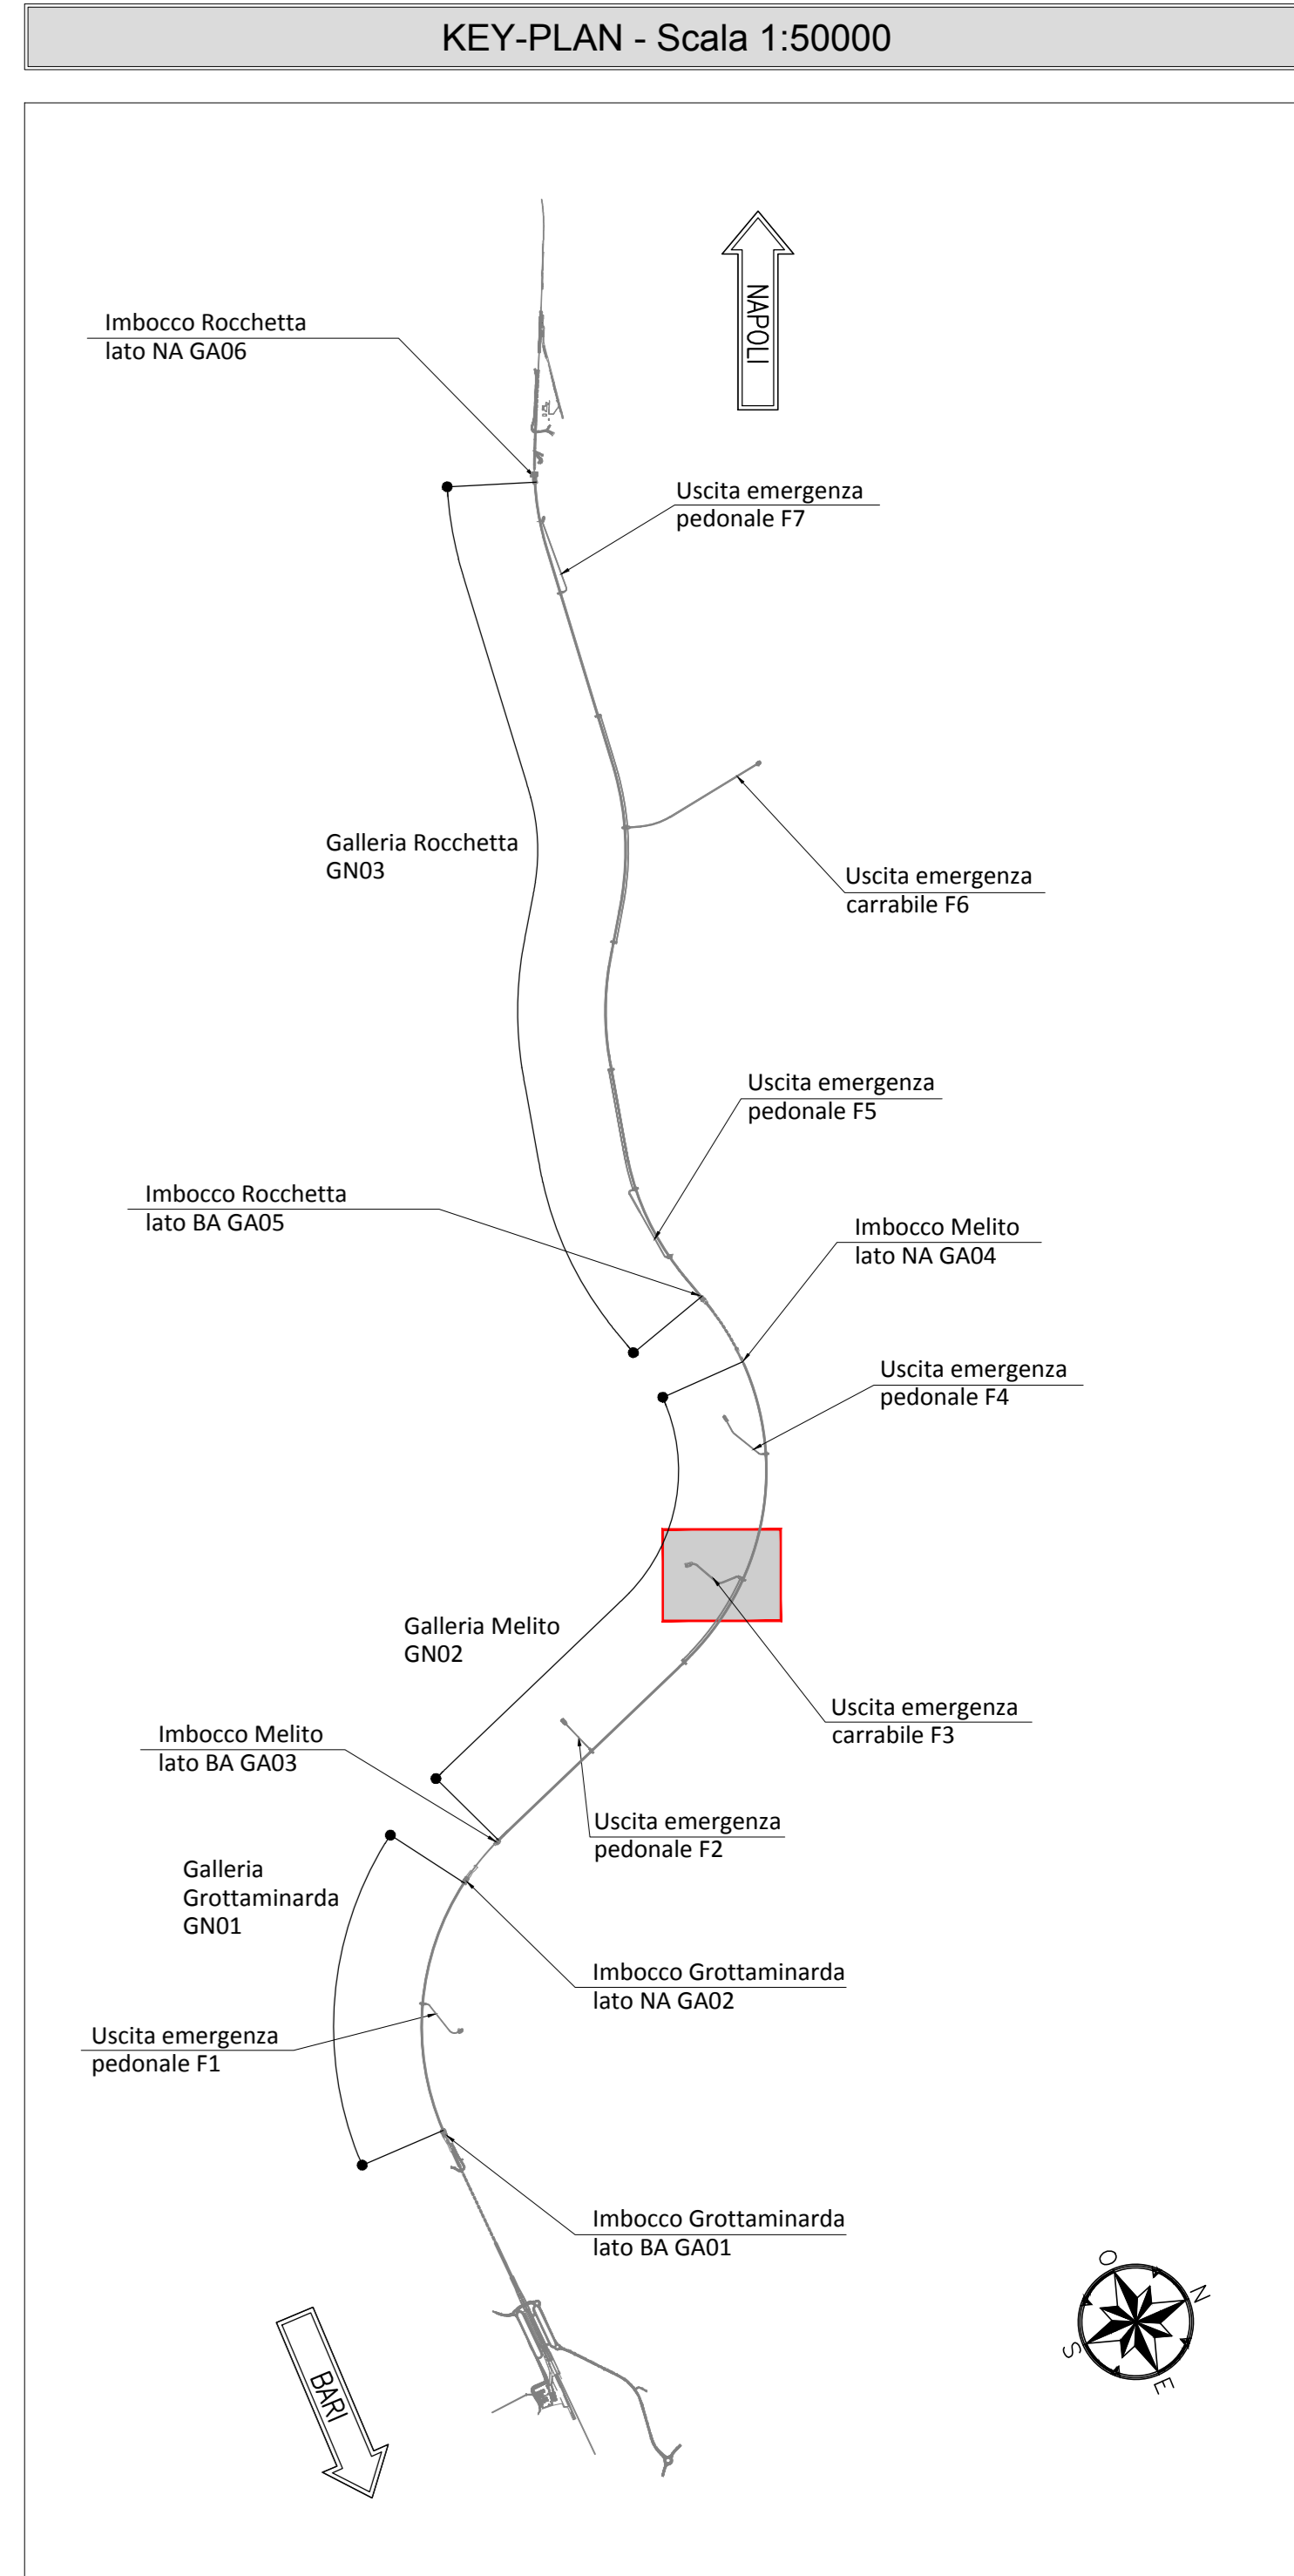

LEGENDA

| | | | |
|--------|------------------|--------|-------------------|
| P.C. = | PIANO DEI CENTRI | Q.P. = | QUOTA DI PROGETTO |
| P.S. = | PIANO DI SCAVO | | |

TABELLA RIASSUNTIVA - Innesto uscita di emergenza pedonale

| | |
|-------------------------|---|
| MAGRONE | Sp=0.10m |
| RIVESTIMENTO DEFINITIVO | ARCO ROVESCIO E MURETTE Sp=0.80m, IN CLS ARMATO |
| | CALOTTA Sp=0.80m, IN CLS ARMATO |

NOTA BENE


L'ELABORATO VERRA' AGGIORNATO IN SEDE DI PED SECONDO LA CONFIGURAZIONE RAPPRESENTATA NEGLI ELABORATI TIPOLOGICI:
 IF2B.0.1.E.ZZ.PB.CN.DD.0.0.004
 IF2B.0.1.E.ZZ.PB.CN.DD.0.0.005
 IF2B.0.1.E.ZZ.PB.CN.DD.0.0.006

NOTA TABELLA MATERIALI

PER LE CARATTERISTICHE DEI MATERIALI E NOTE DI CARATTERE GENERALE SI RIMANDA ALL'ELABORATO "IF2B01EZZSPGN0000002"

NOTE GENERALI

EVENTUALI DIFFERENZE TRA LE MISURE DI QUOTE TOTALI E LA SOMMATORIA DELLE MISURE DI QUOTE PARZIALI SONO DOVUTE AD ARROTONDAMENTI AUTOMATICI
 PER LE TRATTE DI APPLICAZIONE DELLE SEZIONI TIPO SI RIMANDA AGLI ELABORATI DI PROFILO GEOTECNICO

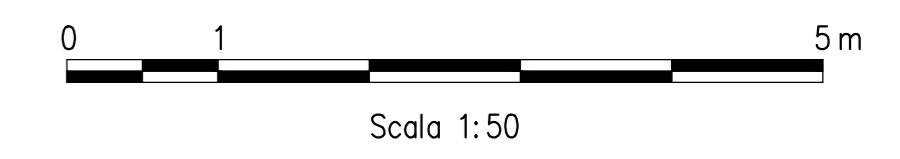

COMMITTEE: **RFI** INFRASTRUTTURE FERROVIARIE ITALIANE
 GRUPPO FERROVIE DELLO STATO ITALIANE

DIREZIONE LAVORI: **ITALFERR**
 GRUPPO FERROVIE DELLO STATO ITALIANE

APPALTI TITOLARE: **HirpiniaAV**
 CONSORZIO: **salini impregilo** **ASTALDI**

PROGETTAZIONE: **ROCKSOIL** S.p.A.
 MANDATARIA: **NETENGINEERING** **Alpina** S.p.A.

PROGETTO ESECUTIVO

ITINERARIO NAPOLI - BARI
RADDOPPIO TRATTA APICE - ORSARA
I LOTTO FUNZIONALE APICE - HIRPINIA
 GN05 - GALLERIA MELITO - FINESTRA COSTRUTTIVA USCITA DI EMERGENZA CARRABILE F3 pk 7+825 e CUNICOLO PEDONALE pk 7+050
 ZONA DI INNESTO CON GALLERIA DI LINEA AL KM 7+825
 GENERALE
 Carpenteria - Sezioni - Tav 1/2

| | | |
|--|---|---|
| APPALTI TITOLARE | DIRETTORE DELLA PROGETTAZIONE | PROGETTISTA |
| Consorzio HIRPINIA AV Il Direttore Tecnico Ing. Vincenzo Morello 10/06/2020 | Il Responsabile integrazione fra le varie prestazioni specialistiche Ing. G. Cassari | ROCKSOIL S.p.A. Ing. G. Cassari |

| | | | | | | | | |
|----------|-------|------|------|-----------|------------------|--------|------|--------|
| COMMESSA | LOTTO | FASE | ENTE | TIPO DOC. | OPERA/DISCIPLINA | PROGR. | REV. | SCALA: |
| IF2B | 01 | E | ZZ | BB | GN0600 | 052 | B | 1:50 |

| Rev. | Descrizione | Redatto | Data | Verificato | Data | Approvato | Data | Autorizzato | Data |
|------|-------------------------|------------|----------|--------------|----------|-----------|----------|-----------------|------|
| A | Emissione per consegna | M. Augummo | 21/03/20 | B. Spignelli | 21/03/20 | M. Gatti | 21/03/20 | Ing. G. Cassari | |
| B | Revisione per salutarie | M. Augummo | 10/06/20 | B. Spignelli | 10/06/20 | M. Gatti | 10/06/20 | | |

FILE: IF2B01EZZBGN0600052B.dwg n. Elab. 1