


NOTA BENE

L'ELABORATO VERRA' AGGIORNATO IN SEDE DI PED SECONDO LA CONFIGURAZIONE RAPPRESENTATA NEGLI ELABORATI TIPOLOGICI:
 IF28.0.1.E.ZZ.PB.GN.00.0.0.001
 IF28.0.1.E.ZZ.PB.GN.00.0.0.002
 IF28.0.1.E.ZZ.PB.GN.00.0.0.003


INCIDENZE ARMATURE

ARCO ROVESCIO E MURETTE	60Kg/mc
CALOTTA	50Kg/mc
FONDAZIONE SCATOLARE DI ATTRAVERSAMENTO	50Kg/mc
ELEVAZIONE SCATOLARE DI ATTRAVERSAMENTO	50Kg/mc
PARETI, SCALE E RAMPE	40Kg/mc

KEY-PLAN - Scala 1:50000

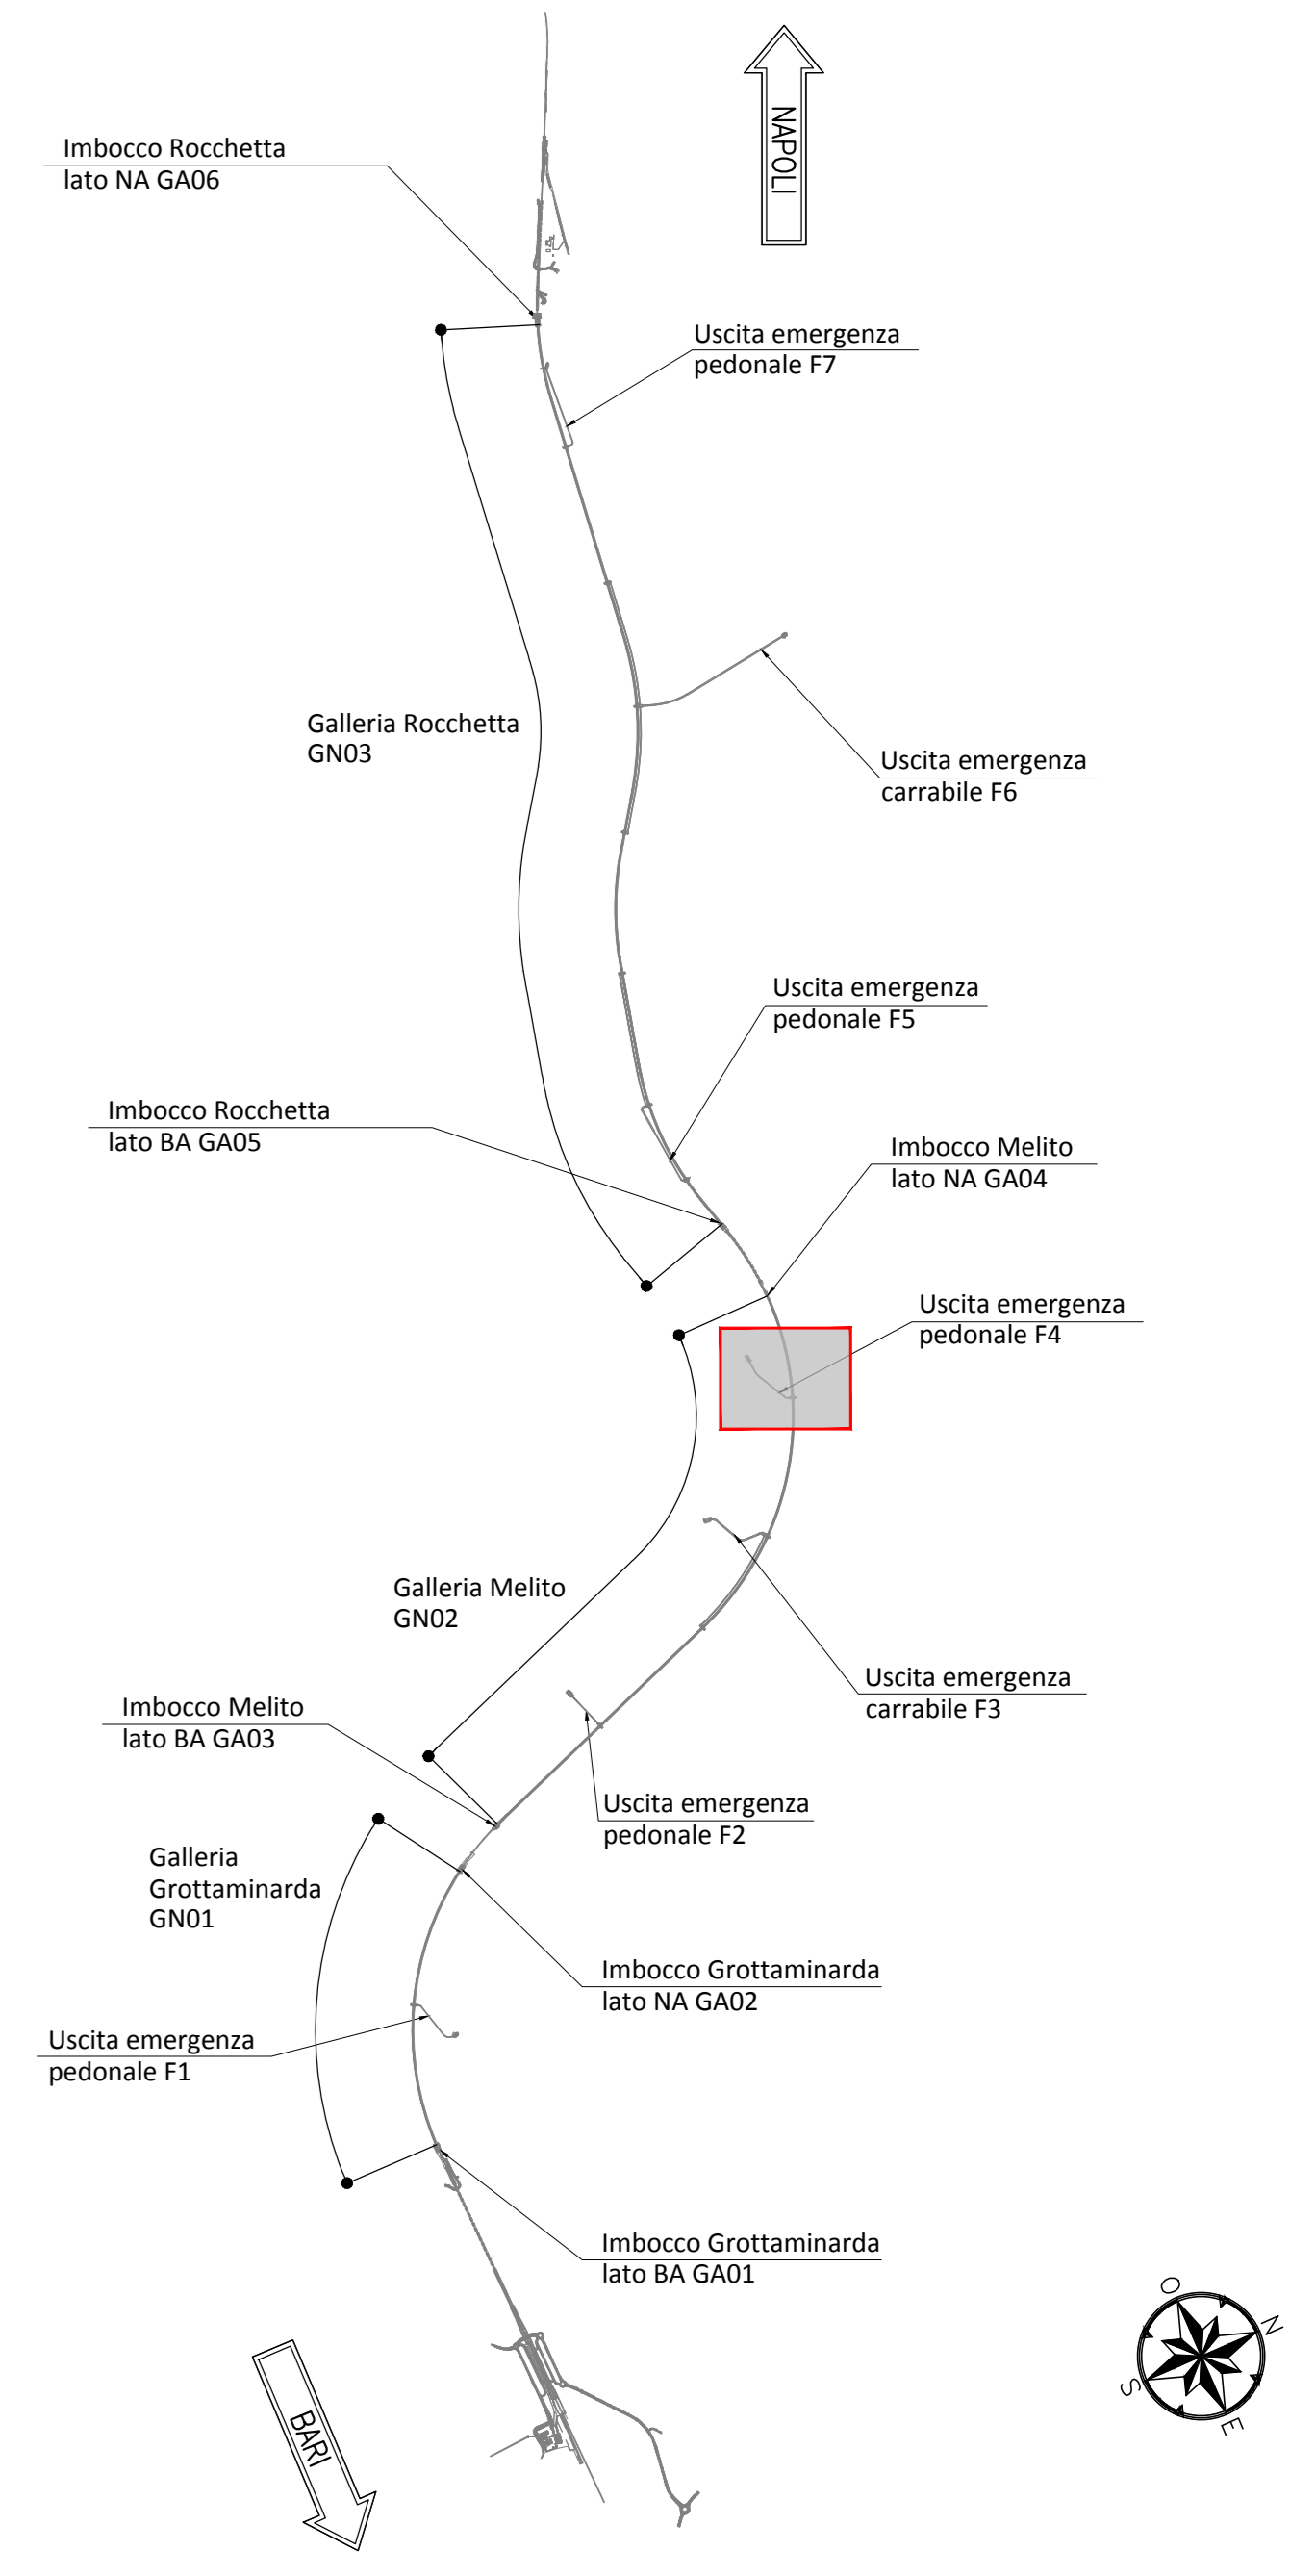

SEZIONE B-B
 SCALA 1:50
 PIANTA

 

LEGENDA

P.C.=	PIANO DEI CENTRI	Q.P.=	QUOTA DI PROGETTO
P.S.=	PIANO DI SCAVO		

TABELLA RIASSUNTIVA - Innesto uscita di emergenza pedonale


MAGRONE	Sp=0.10m
ARCO ROVESCIO E MURETTE	Sp=0.80m, IN CLS ARMATO
CALOTTA	Sp=0.80m, IN CLS ARMATO

NOTA TABELLA MATERIALI


PER LE CARATTERISTICHE DEI MATERIALI E NOTE DI CARATTERE GENERALE SI RIMANDA ALL'ELABORATO "IF2801EZZPND000002"

NOTE GENERALI

EVENTUALI DIFFERENZE TRA LE MISURE DI QUOTE TOTALI E LA SOMMATORIA DELLE MISURE DI QUOTE PARZIALI SONO DOVUTE AD ARROTONDAMENTI AUTOMATICI
 PER LE TRATTE DI APPLICAZIONE DELLE SEZIONI TIPO SI RIMANDA AGLI ELABORATI DI PROFILO GEOTECNICO

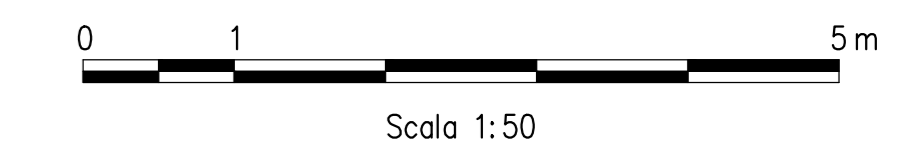

SEZIONE A-A
 SCALA 1:50
 PROFILO LONGITUDINALE

 

COMITANTE:
RFI
 RETTE FERROVIARIE ITALIANE
 GRUPPO FERROVIE DELLO STATO ITALIANE

DIREZIONI LAVORI:
ITALFERR
 GRUPPO FERROVIE DELLO STATO ITALIANE

APPALTATORE:
HirpiniaAV

PROGETTAZIONE:
ROCK SOIL S.p.A.

PROGETTO ESECUTIVO
TINERARIO NAPOLI - BARI
RADDOPPIO TRATTA APICE - ORSARA
LOTTO FUNZIONALE APICE - HIRPINIA
 GN07 - GALLERIA MELITO - USCITA DI EMERGENZA PEDONALE F4 pk 8+800
 ZONA DI INNESTO CON GALLERIA DI LINEA AL KM 8+800
 GENERALE
 Carpentaria - Pianta e profilo

APPALTATORE Consorzio HIRPINIA AV 4 Direttore Tecnico Ing. Vincenzo Mercurio 131062020	DIRETTORE DELLA PROGETTAZIONE Il Responsabile Integratore tra le varie proiezioni specialistiche Ing. G. Casari	PROGETTISTA ROCK SOIL S.p.A.						
COMMESSA	LOTTO	FASE	ENTE TIPO DOC.	OPERACDISCIPLINA	PROGR.	REV.	SCALA:	
IF28	01	E	ZZ	BB	GN0700	001	B 1:50	
Rev.	Descrizione	Redatto	Data	Verificato	Data	Approvato	Data	Autore/Caricatore
A	Emisione per consegna	M. Aguiar	14/08/2020	B. Spiganti	14/08/2020	M. Gatti	14/08/2020	Ing. G. Casari
B	Permessi per richiesta	M. Aguiar	14/08/2020	B. Spiganti	08/09/2020	M. Gatti	08/09/2020	