
 


**NOTA BENE**  
L'ELABORATO VERRA' AGGIORNATO IN SEDE DI PED SECONDO LA CONFIGURAZIONE RAPPRESENTATA NEGLI ELABORATI TIPOLOGICI:  
IP28.0.1.E.ZZ.FB.GN.00.0.001  
IP28.0.1.E.ZZ.FB.GN.00.0.002  
IP28.0.1.E.ZZ.FB.GN.00.0.003

**INCIDENZE ARMATURE**

ARCO ROVESCIO E MURETTE	60kg/mc
CALOTTA	50kg/mc
FONDAZIONE SCATOLARE DI ATTRAVERSAMENTO	50kg/mc
ELEVAZIONE SCATOLARE DI ATTRAVERSAMENTO	50kg/mc
PARETI SCALE E RAMPE	40kg/mc

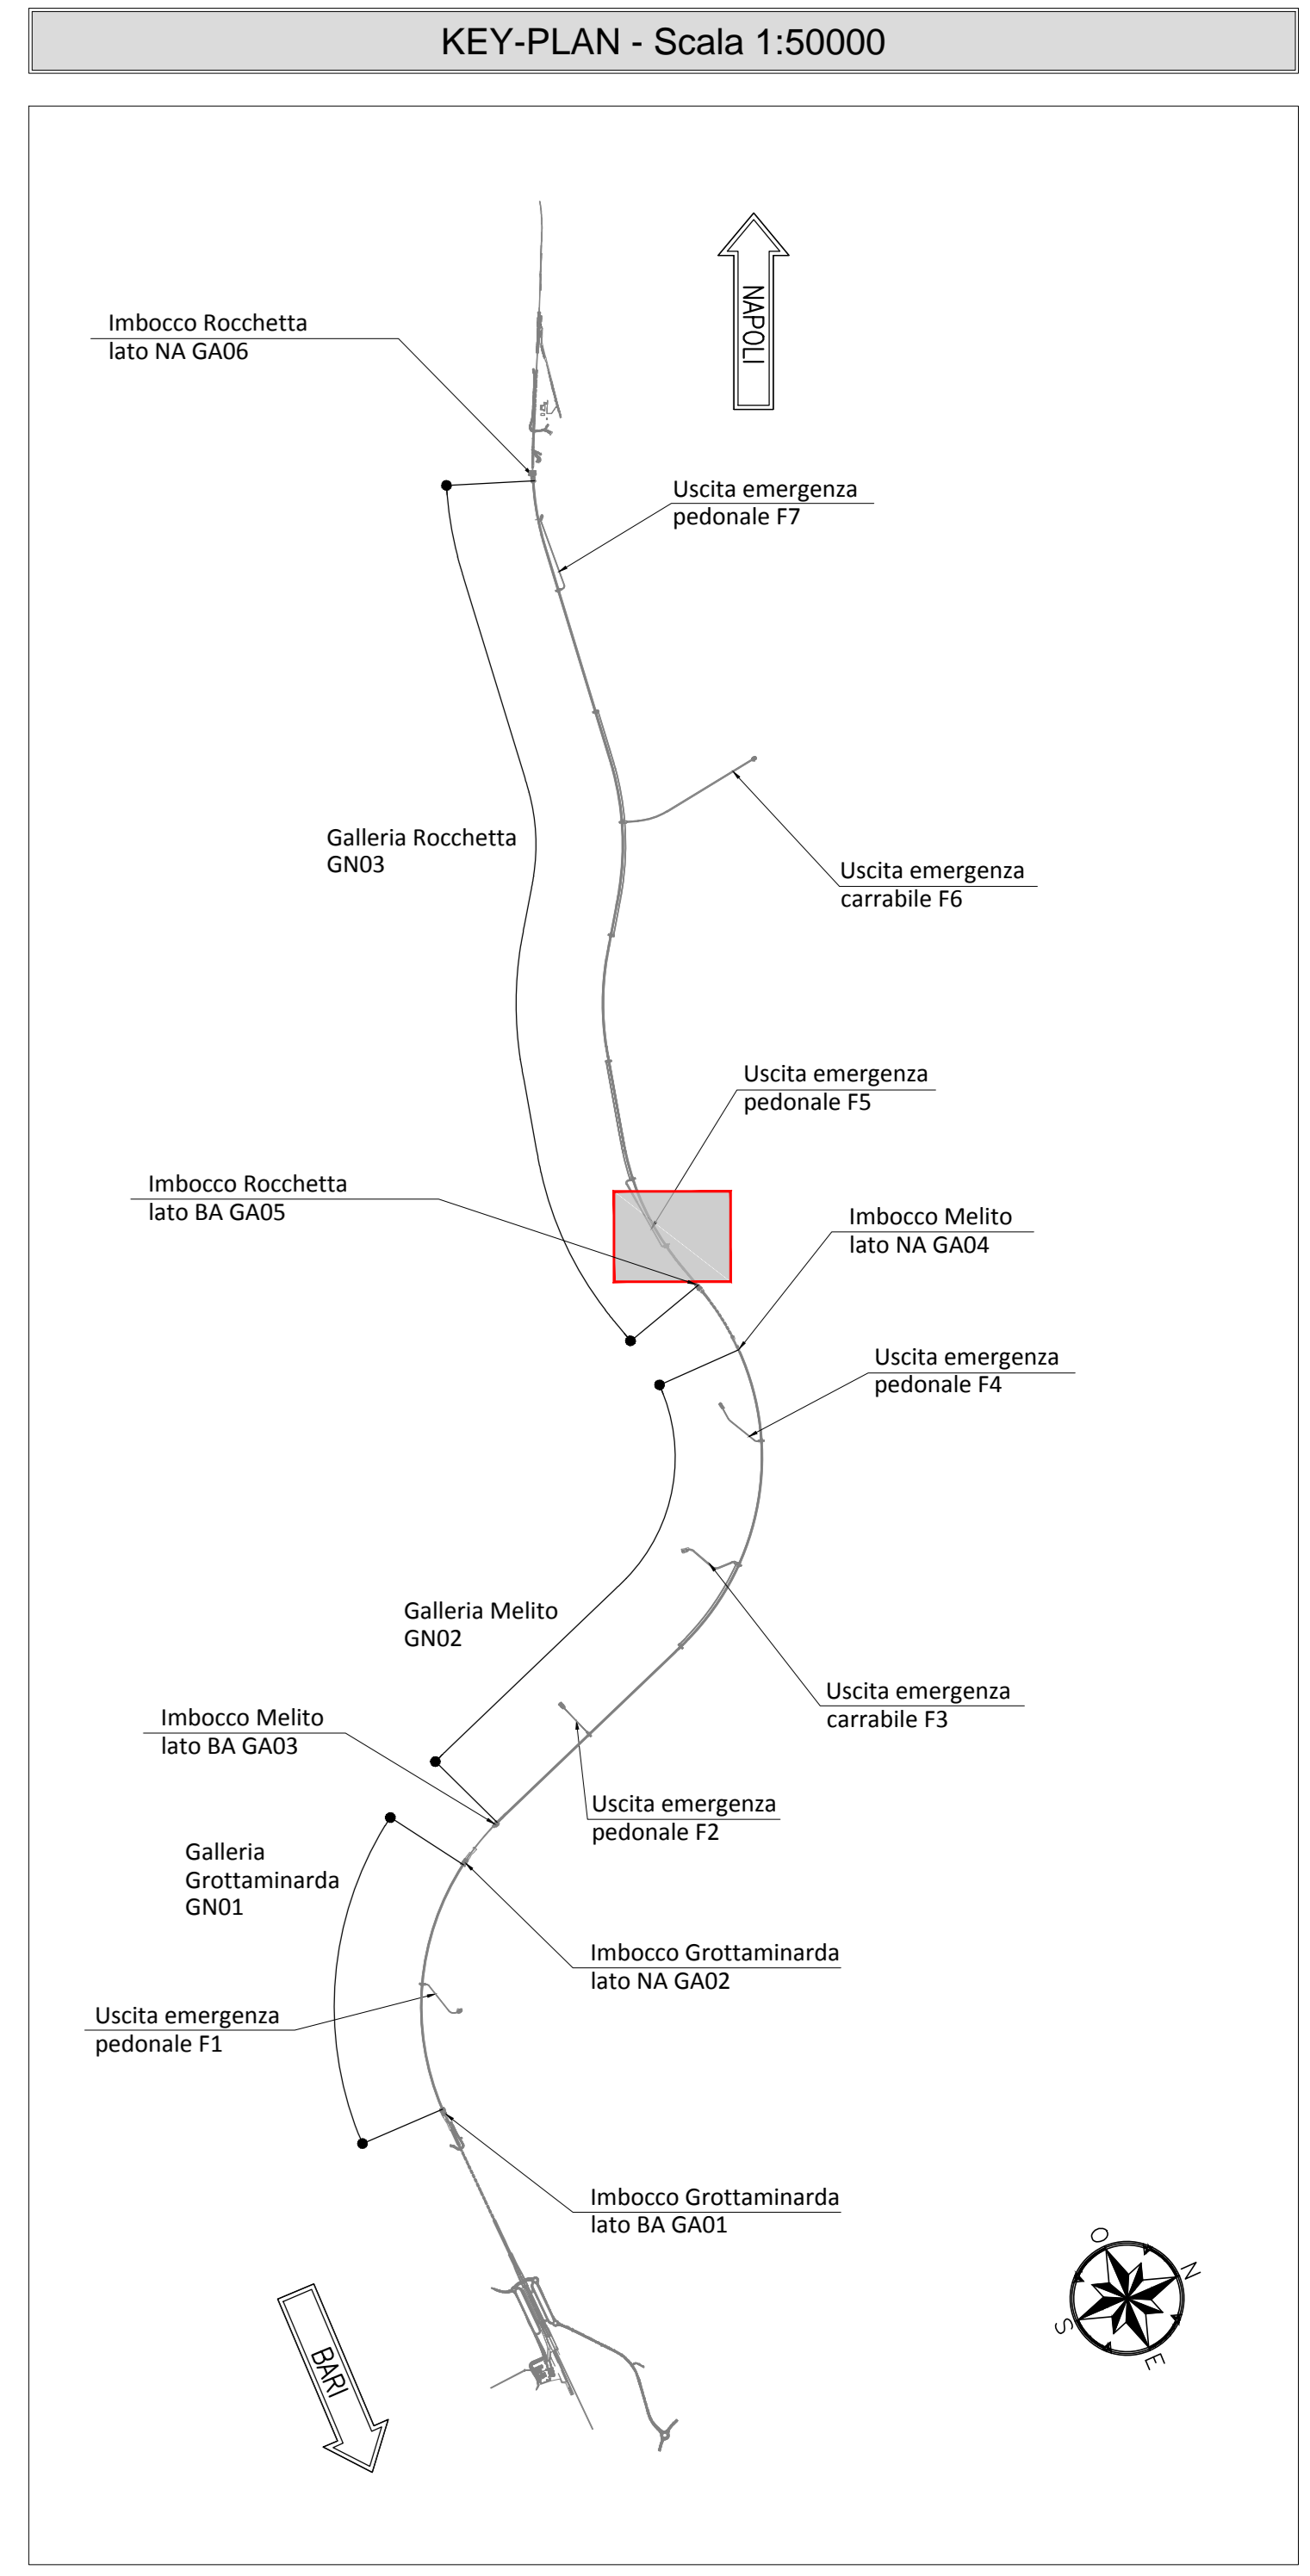

**LEGENDA**


P.C.=	PIANO DEI CENTRI	Q.P.=	QUOTA DI PROGETTO
P.S.=	PIANO DI SCAVO		

**TABELLA RIASSUNTIVA - Innesto uscita di emergenza pedonale**

MAGRONE	S <sub>p</sub> =0,10m
ARCO ROVESCIO E MURETTE	S <sub>p</sub> =1,00m, IN CLS ARMATO
RIVESTIMENTO DEFINITIVO	CALOTTA S <sub>p</sub> =0,90m, IN CLS ARMATO

**NOTA TABELLA MATERIALI**  
— PER LE CARATTERISTICHE DEI MATERIALI E NOTE DI CARATTERE GENERALE SI RIMANDA ALL'ELABORATO IP2801EZZSPGN000002

**NOTE GENERALI**  
— EVENTUALI DIFFERENZE TRA LE MISURE DI QUOTE TOTALI E LA SOMMATORIA DELLE MISURE DI QUOTE PARZIALI SONO DOVUTE AD ARROTONDAMENTI AUTOMATICI  
— PER LE TRATTE DI APPLICAZIONE DELLE SEZIONI TIPO SI RIMANDA AGLI ELABORATI DI PROFILO GEOTECNICO

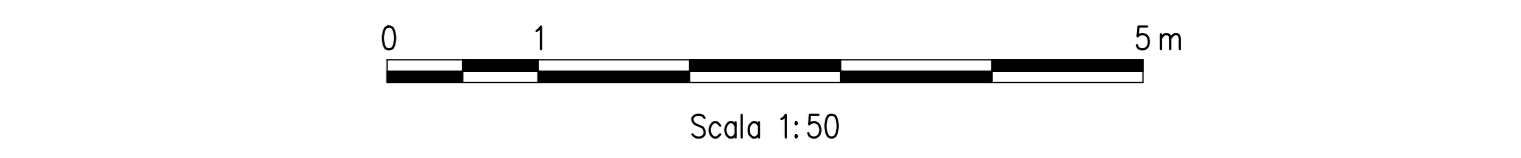

**COMMITTENTE:**

**DIREZIONE LAVORI:**

**APPALTATORE CONSORZIO:**

**SOCI:**

**PROGETTAZIONE MANDATARIA:**

**MANDANTE:**

**PROGETTO ESECUTIVO**  
**ITINERARIO NAPOLI - BARI RADDOPPIO TRATTA APICE - ORSARA I LOTTO FUNZIONALE APICE - HIRPINIA**  
GN03 - GALLERIA ROCCHETTA - USCITA DI EMERG. PEDONALE F5 pk 11+075 e CUNCOLO PEDONALE pk 12+000  
ZONA DI INNESTO CON GALLERIA DI LINEA AL KM 12+000  
GENERALE  
Carpenteria - Pianta e profilo

APPALTATORE	DIRETTORE DELLA PROGETTAZIONE	PROGETTISTA
Consorzio HIRPINIA AV	Il Responsabile Integrazione tra le varie progettazioni specialistiche	ROCK SOIL S.p.A.
Il Direttore Tecnico: Ing. Vincenzo Mercurio 1910620200	Ing. G. Casoli	Ing. G. Casoli

COMMESSA: LOTTO FASE ENTE TIPO DOC. OPERACDISCIPLINA PROG. REV. SCALA:

IP28 01 E ZZ BB GN0800 051 B 1:50

Rev.	Descrizione	Redatto	Data	Verificato	Data	Approvato	Data	Autorezzato Data
A	Innesco per carpenteria	M. Aguzzo	16/08/2020	B. Spiganti	21/08/2020	M. Gatti	17/08/2020	Ing. G. Casoli
B	Perone per carpenteria	M. Aguzzo	16/08/2020	B. Spiganti	09/09/2020	M. Gatti	16/08/2020	

File: IP2801EZZBBGN0800051B.dwg n.Emis. -