

LEGENDA

P.C. = PIANO DEI CENTRI Q.P. = QUOTA DI PROGETTO
P.S. = PIANO DI SCAVO

TABELLA RIASSUNTIVA - Innesto uscita di emergenza pedonale



MACRONE	Sp=0.10m
ARCO ROVESCIO E MURETTE	Sp=1.00m, IN CLS ARMATO
CALOTTA	Sp=0.90m, IN CLS ARMATO

NOTA TABELLA MATERIALI

PER LE CARATTERISTICHE DEI MATERIALI E NOTE DI CARATTERE GENERALE SI RIMANDA ALL'ELABORATO IF2801EZZSPGN0000002

NOTE GENERALI

EVENTUALI DIFFERENZE TRA LE MISURE DI QUOTE TOTALI E LA SOMMATORIA DELLE MISURE DI QUOTE PARZIALI SONO DOVUTE AD ARROTONDAMENTI AUTOMATICI
PER LE TRATTE DI APPLICAZIONE DELLE SEZIONI TIPO SI RIMANDA AGLI ELABORATI DI PROFILO GEOTECNICO

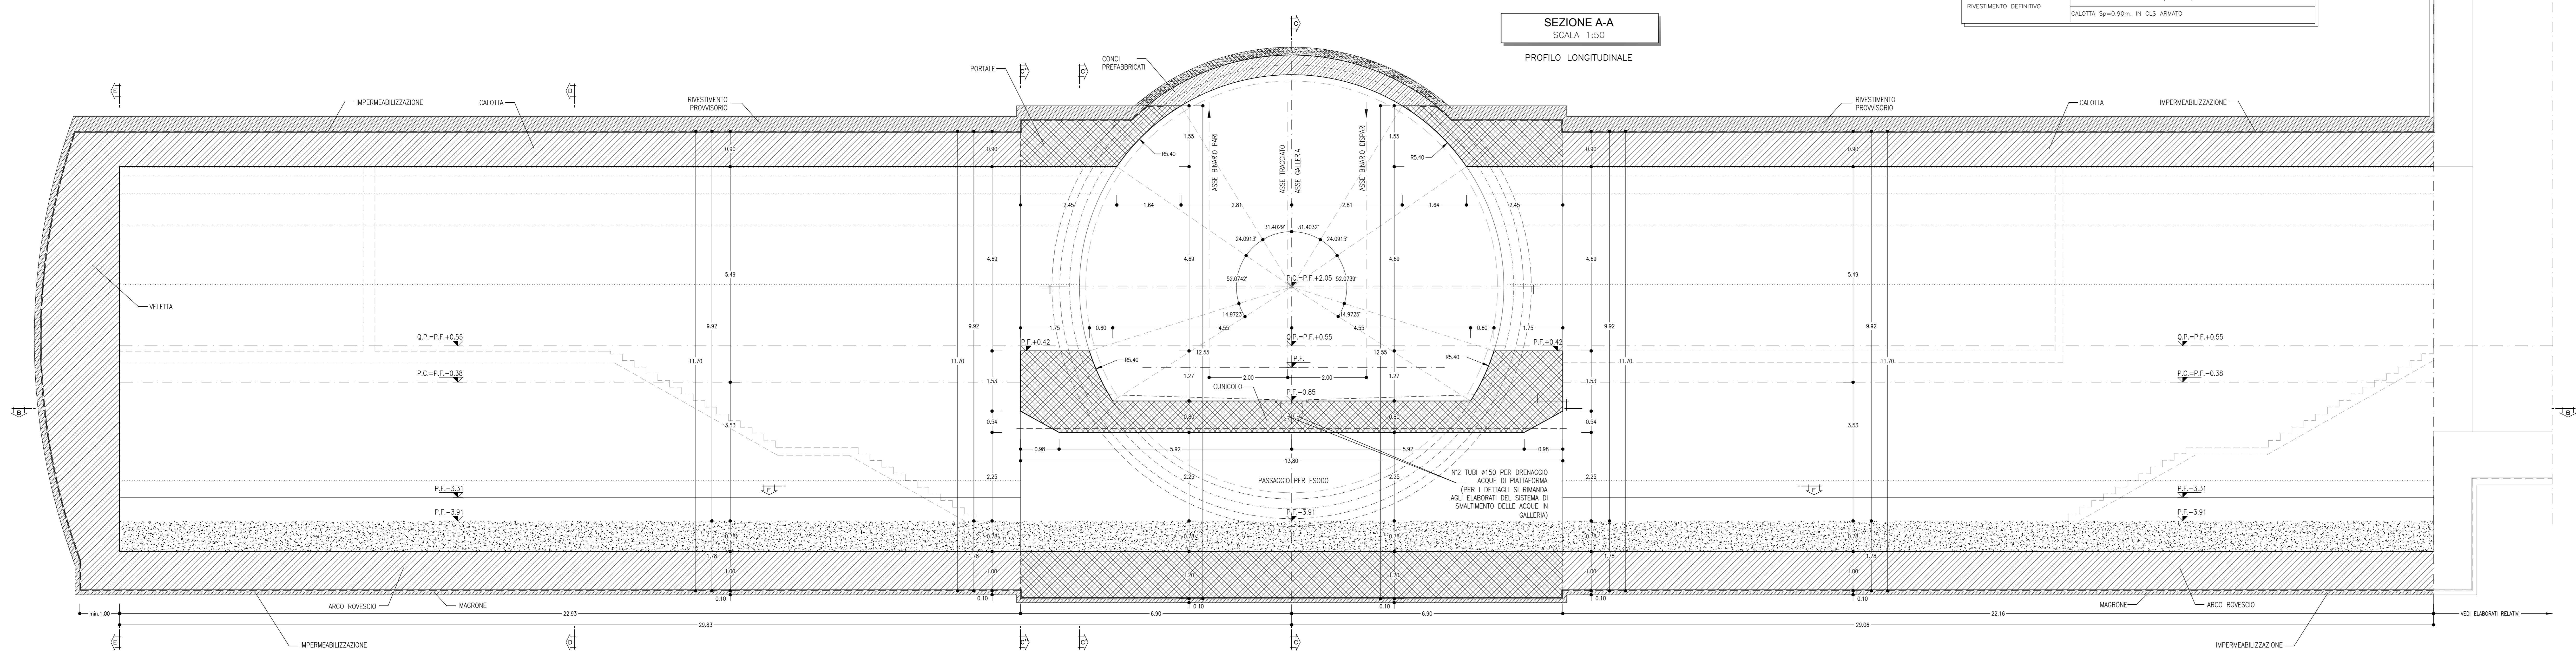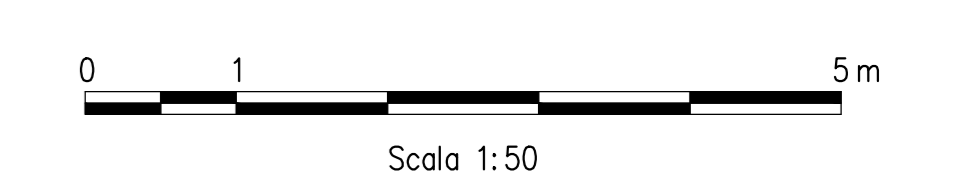

COMMITTENTE: **RFI** RETE FERROVIARIA ITALIANA GRUPPO FERROVIE DELLO STATO ITALIANO

DIREZIONE LAVORI: **ITALFERR** GRUPPO FERROVIE DELLO STATO ITALIANO

APPALTATORE/CONSORZIO: **HirpiniaAV**

PROGETTAZIONE/MANDATARIA: **ROCK SOIL S.p.A.**

PROGETTO ESECUTIVO: **ITINERARIO NAPOLI - BARI RADDOPPIO TRATTA APICE - ORSARA I LOTTO FUNZIONALE APICE - HIRPINIA**

GENERALI: **Carpenaria - Pianta e profilo**

PROGETTATORE: CONSORZIO HIRPINIA AV Il Direttore Tecnico Ing. Vincenzo Morone 10060020	DIRETTORE DELLA PROGETTAZIONE: Il Responsabile Integratore tra le varie prestazioni associative Ing. G. Casari	PROGETTISTA: ROCK SOIL S.p.A. Ing. G. Casari
--	--	--

COMMESSA: **IF28** LOTTO: **01** FASE: **E** TIPO DOC.: **ZZ** OPERADISCIPLINA: **GN0900** PROG.: **001** REV.: **B** SCALA: **1:50**

Rev.	Descrizione	Redatto	Data	Verificato	Data	Approvato	Data	AutORIZZATO DATA
A	Provisione per consegna	M. Aguzzo	provisione	B. Spagnoli	provisione	M. Gatti	provisione	Ing. G. Casari
B	Provisione per vendita	M. Aguzzo	provisione	B. Spagnoli	provisione	M. Gatti	provisione	Ing. G. Casari

File: IF2801EZZSPGN0000018.dwg n.Elab.: