
 
 


NOTA BENE
L'ELABORATO VERRA' AGGIORNATO IN SEDE DI PED' SECONDO LA CONFIGURAZIONE RAPPRESENTATA NEGLI ELABORATI TIPOLOGICI:
IF28.0.1.E.ZZ.PB.GN.00.0.0.01
IF28.0.1.E.ZZ.PB.GN.00.0.0.02
IF28.0.1.E.ZZ.PB.GN.00.0.0.03

INCIDENZE ARMATURE

ARCO ROVESCIO E MURETTE	60kg/mc
CALOTTA	50kg/mc
FONDAZIONE SCATOLARE DI ATTRAVERSAMENTO	50kg/mc
ELEVAZIONE SCATOLARE DI ATTRAVERSAMENTO	50kg/mc
PARETI SCALE E RAMPE	40kg/mc

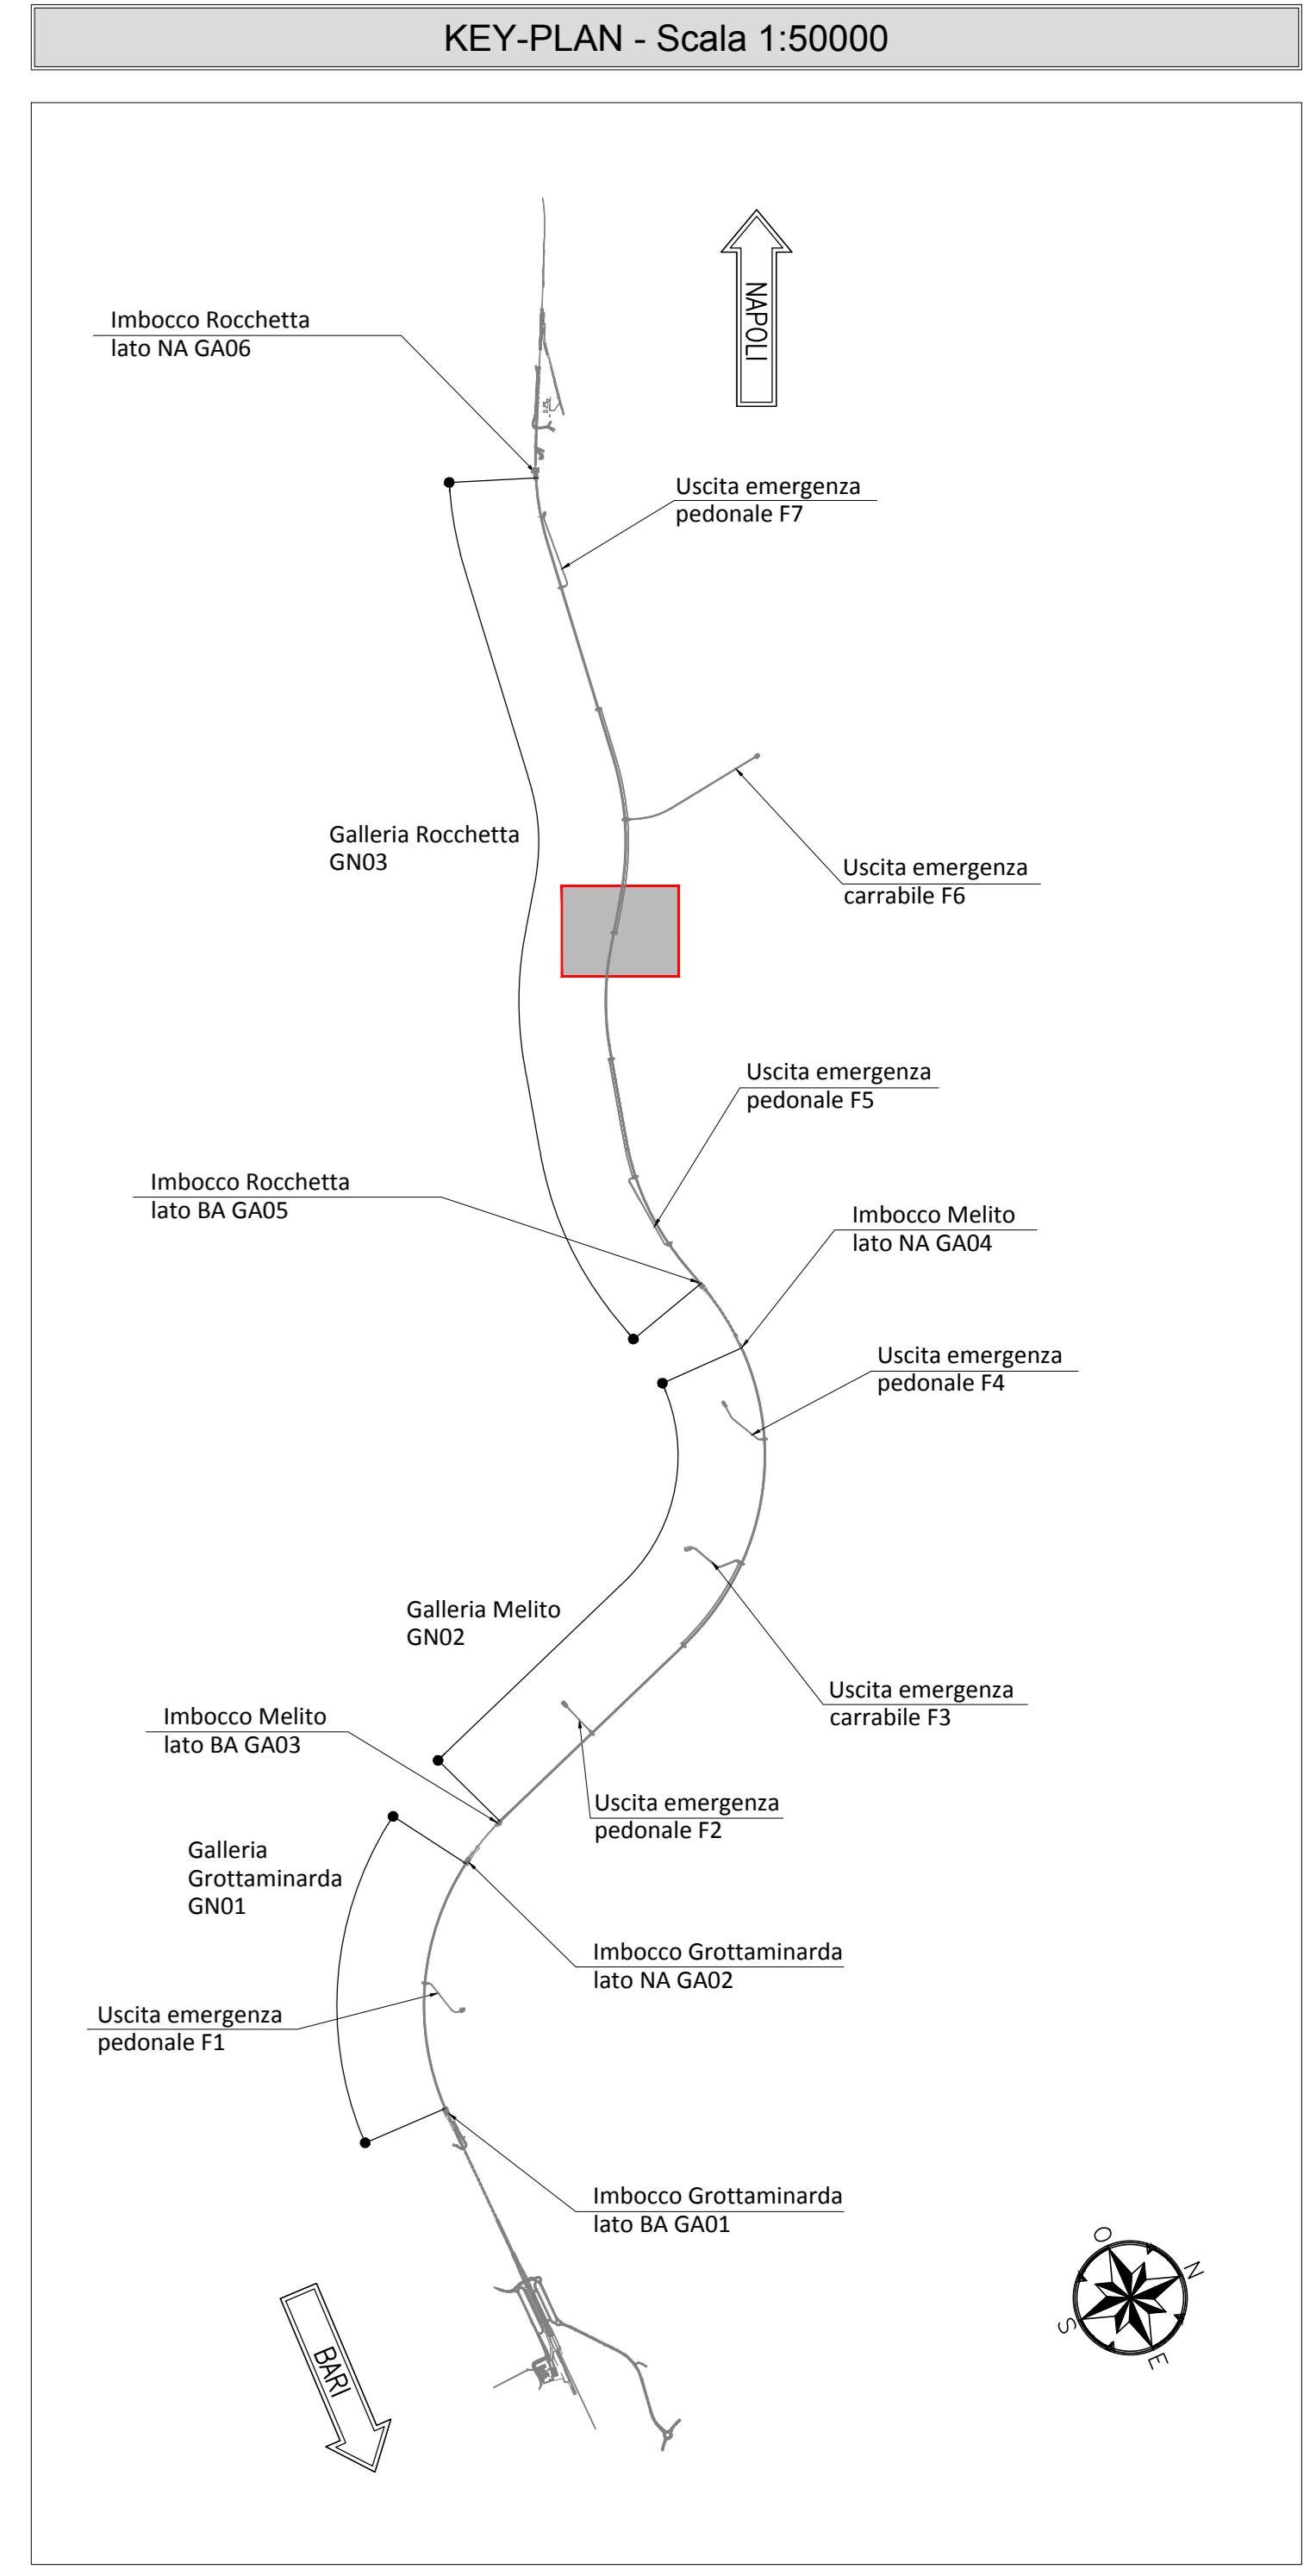

LEGENDA


P.C.=	PIANO DEI CENTRI	Q.P.=	QUOTA DI PROGETTO
P.S.=	PIANO DI SCAVO		

TABELLA RIASSUNTIVA - Innesso uscita di emergenza pedonale

MAGRONE	Sp=0.10m
ARCO ROVESCIO E MURETTE	Sp=1.00m, IN CLS ARMATO
RIVESTIMENTO DEFINITIVO	CALOTTA Sp=0.90m, IN CLS ARMATO

NOTA TABELLA MATERIALI
- PER LE CARATTERISTICHE DEI MATERIALI E NOTE DI CARATTERE GENERALE SI RIMANDA ALL'ELABORATO IF2801EZZSPON000002

NOTE GENERALI
- EVENTUALI DIFFERENZE TRA LE MISURE DI QUOTE TOTALI E LA SOMMATORIA DELLE MISURE DI QUOTE PARZIALI SONO DOVUTE AD ARROTONDAMENTI AUTOMATICI
- PER LE TRATTE DI APPLICAZIONE DELLE SEZIONI TIPO SI RIMANDA AGLI ELABORATI DI PROFILO GEOTECNICO

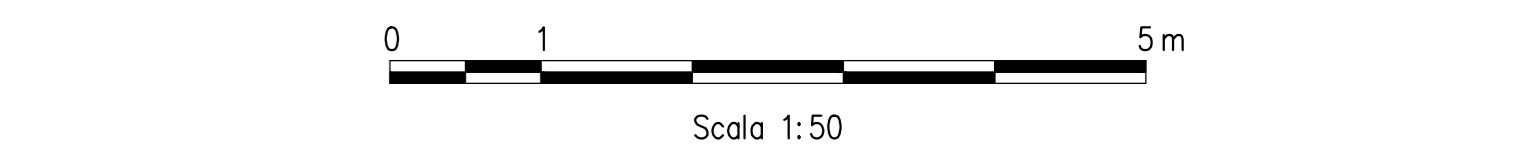

COMMITTENTE:
RFI - R.F.E. FERROVIARIA ITALIANA - GRUPPO FERROVIE DELLO STATO ITALIANO

DIREZIONE LAVORI:
ITALFERR - GRUPPO FERROVIE DELLO STATO ITALIANO

APPALTAZIONE:
CONSORZIO: **HirpiniaAV**

SOCI:
salini impregilo, ASTALDI

PROGETTAZIONE:
MANDATARIA: **ROCK SOIL S.p.A.**

MANDANTE:
NET ENGINEERING, **Alpina**

PROGETTO ESECUTIVO
ITINERARIO NAPOLI - BARI RADDOPPIO TRATTA APICE - ORSARA I LOTTO FUNZIONALE APICE - HIRPINIA
GN0 - GALLERIA ROCCHETTA - FINESTRA COSTRUTTIVA USATA DI EMERGENZA F1 e F4 e GN01 e GN02 PEDONALI NA 12475 (LATO BA) e NA 14725 (LATO NA) GENERALE

PROGETTISTA:
Carpeniterna - Pianta e profilo

APPALTAZIONE	CONSORZIO	DIREZIONE DELLA PROGETTAZIONE	PROGETTISTA
Consorzio Hirpinia AV	Consorzio Hirpinia AV	Il Proprietario delegato Ing. G. Casareo	Rock Soil S.p.A.
10/06/2020	10/06/2020	10/06/2020	10/06/2020

COMMESSA: I F 2 8 0 1 E Z Z P B G N 0 0 0 0 0 0 5 1 B 1:50

Rev.	Descrizione	Redatto	Data	Verificato	Data	Approvato	Data	Autore
A	Emersione per consegna	M. Aguzzo	10/06/20	B. Spagnoli	10/06/20	M. Gatti	10/06/20	Ing. G. Casareo
B	Revisione per autorizzazione	M. Aguzzo	10/06/20	B. Spagnoli	09/06/20	M. Gatti	10/06/20	

File: IF2801EZZSPON00000518.dwg n. Esab. -