
 
 


**NOTA BENE**  
L'ELABORATO VERRÀ AGGIORNATO IN SEDE DI PED SECONDO LA CONFIGURAZIONE RAPPRESENTATA NEGLI ELABORATI TIPOLOGICI:  
IF28.0.1.E.ZZ.PB.GN.00.0.0.001  
IF28.0.1.E.ZZ.PB.GN.00.0.0.002  
IF28.0.1.E.ZZ.PB.GN.00.0.0.003

**INCIDENZE ARMATURE**

ARCO ROVESCIO E MURETTE	60kg/mc
CALOTTA	50kg/mc
FONDAZIONE SCATOLARE DI ATTRAVERSAMENTO	50kg/mc
ELEVAZIONE SCATOLARE DI ATTRAVERSAMENTO	50kg/mc
PARETI SCALE E RAMPE	40kg/mc

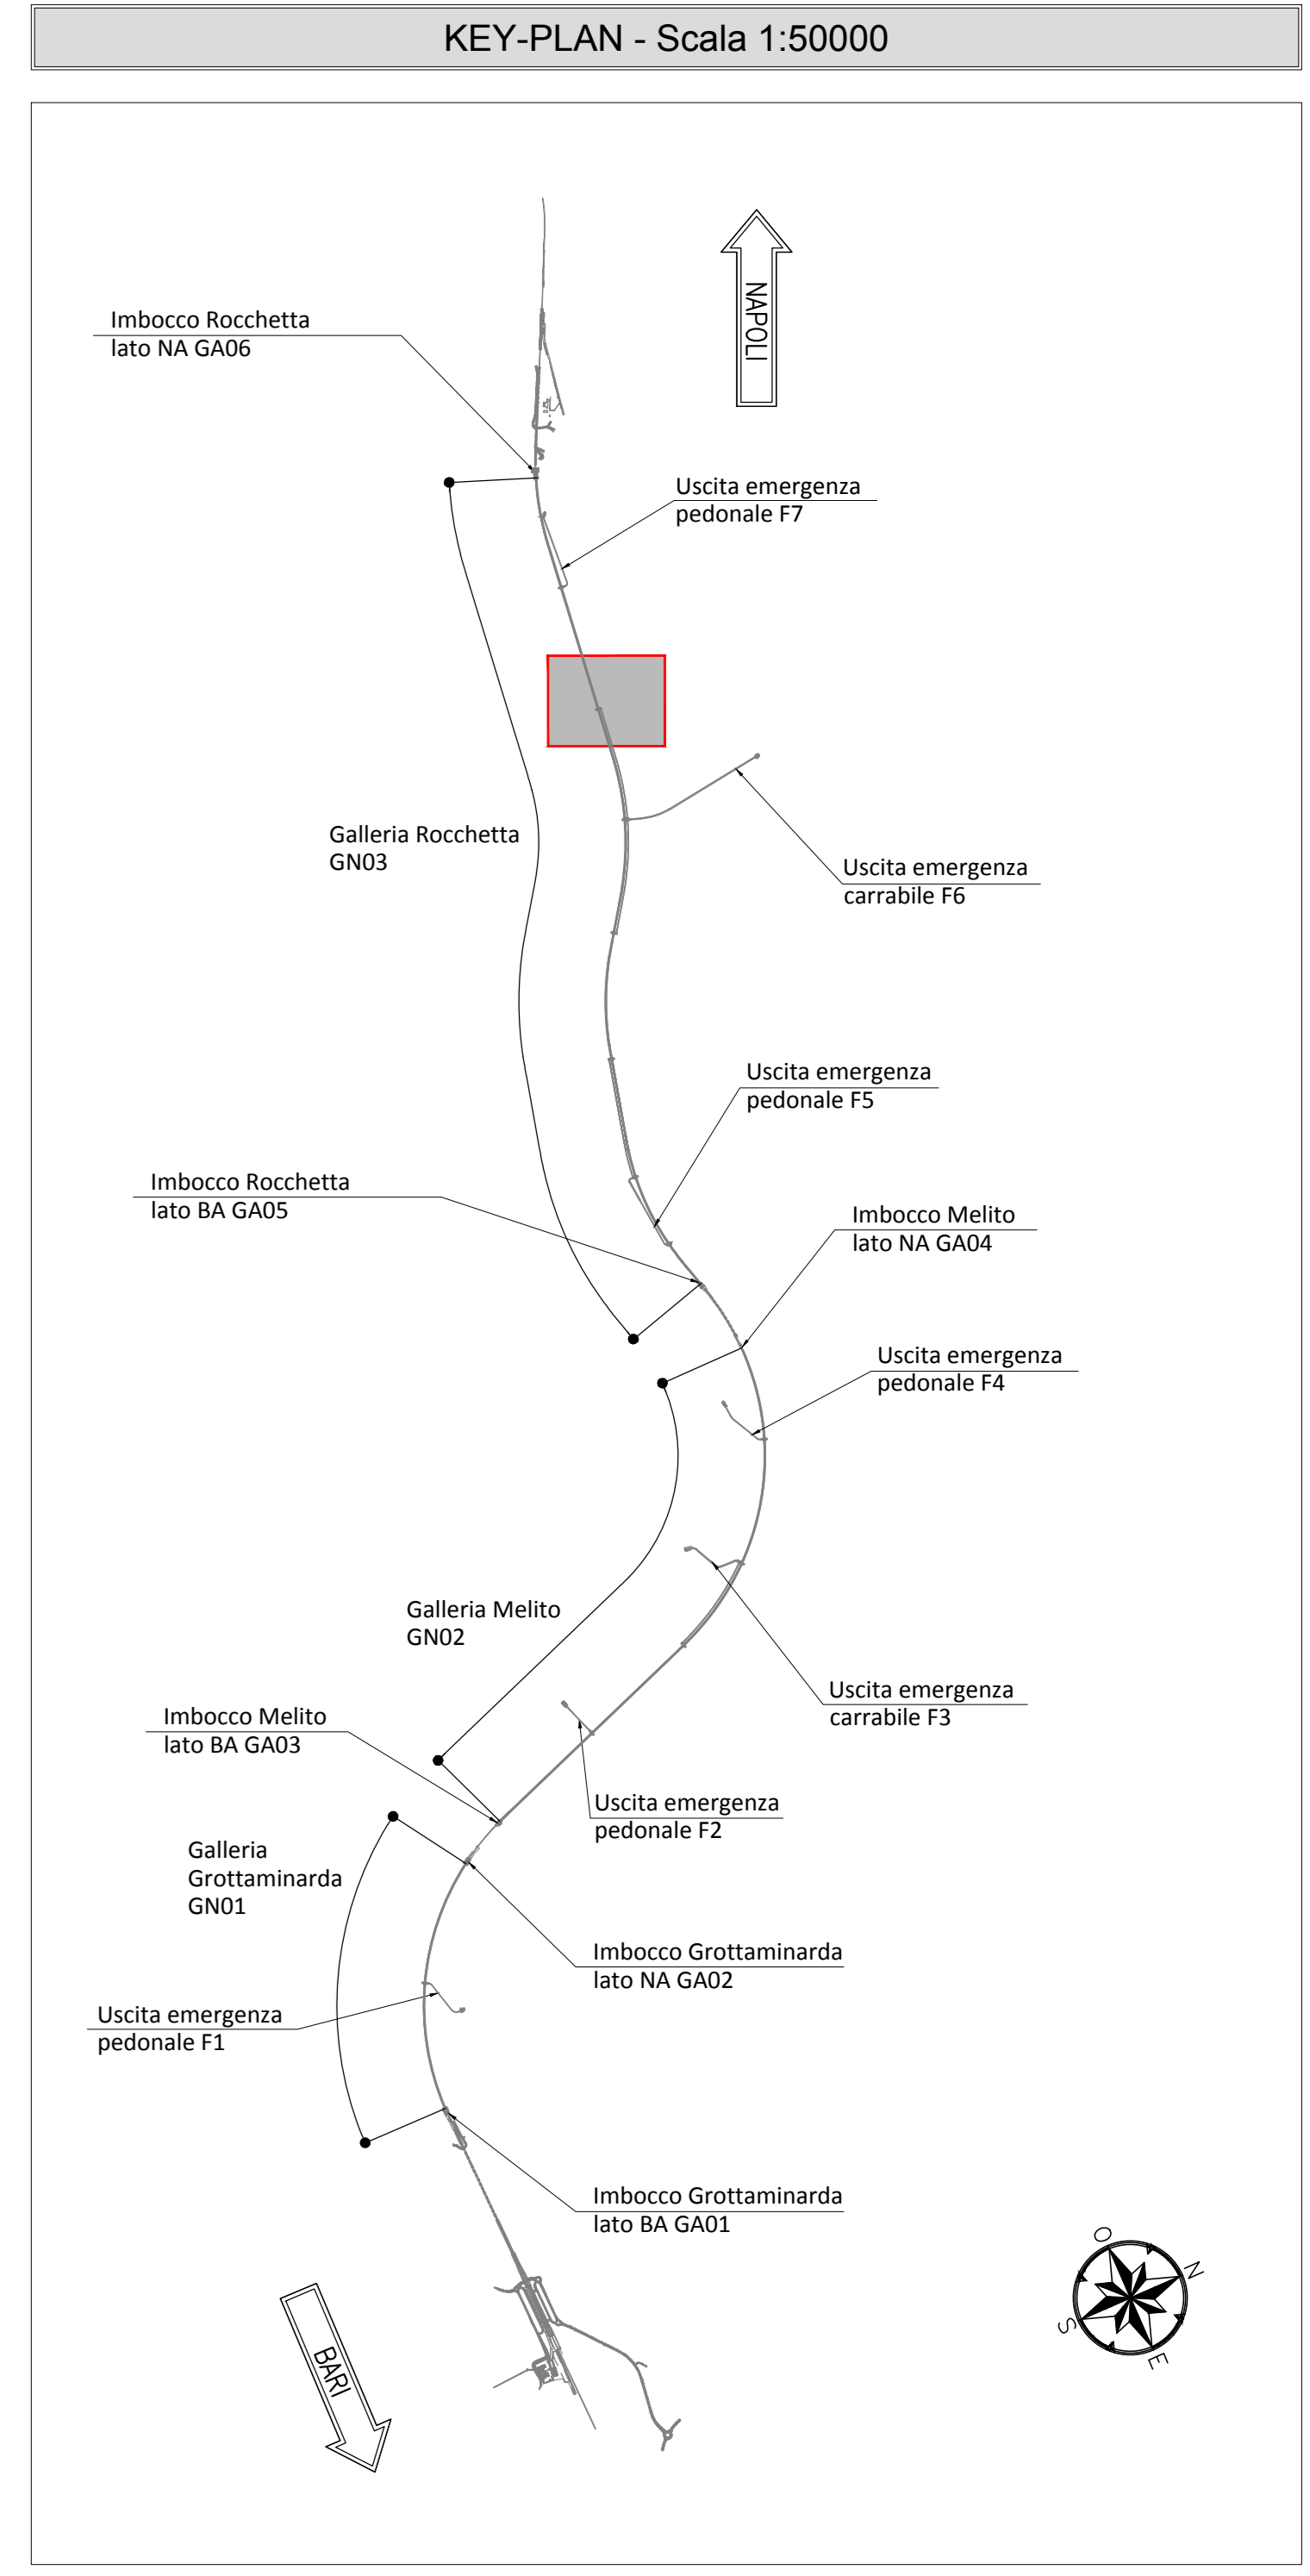

**LEGGENDA**

P.C.= PIANO DEI CENTRI      Q.P.= QUOTA DI PROGETTO  
P.S.= PIANO DI SCAVO

**TABELLA RIASSUNTIVA - Innesto uscita di emergenza pedonale**


MAGRONE	Sp=0,10m
RIVESTIMENTO DEFINITIVO	ARCO ROVESCIO E MURETTE Sp=1,00m, IN CLS ARMATO
	CALOTTA Sp=0,90m, IN CLS ARMATO

**NOTA TABELLA MATERIALI**

— PER LE CARATTERISTICHE DEI MATERIALI E NOTE DI CARATTERE GENERALE SI RIMANDA ALL'ELABORATO IF2801EZZSPGN000002

**NOTE GENERALI**

— EVENTUALI DIFFERENZE TRA LE MISURE DI QUOTE TOTALI E LA SOMMATORIA DELLE MISURE DI QUOTE PARZIALI SONO DOVUTE AD ARROTONDAMENTI AUTOMATICI  
— PER LE TRATTE DI APPLICAZIONE DELLE SEZIONI TIPO SI RIMANDA AGLI ELABORATI DI PROFILO GEOTECNICO

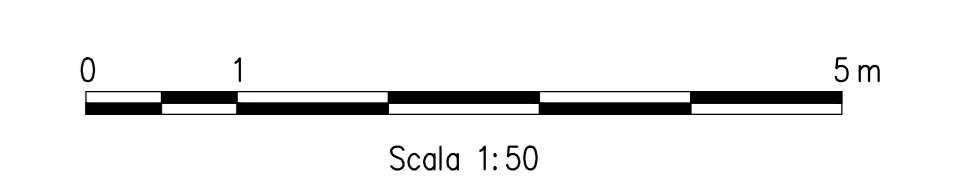

**COMMITTENTE:**  
IRFI  
IRTE FERROVIARIA ITALIANA  
GRUPPO FERROVIE DELLO STATO ITALIANO

**DIREZIONE LAVORI:**  
ITALFERR  
GRUPPO FERROVIE DELLO STATO ITALIANO

**APPALTAZIONE:**  
CONSORZIO  
HirpiniaAV

**SOCI:**  
salini impregilo      ASTALDI

**PROGETTAZIONE:**  
MANDATARIA:  
ROCK SOLI S.p.A.

**MANDANTE:**  
NET ENGINEERING      Alpina

**PROGETTO ESECUTIVO**  
ITINERARIO NAPOLI - BARI  
RADDOPPIO TRATTA APICE - ORSARA  
LOTTO FUNZIONALE APICE - HIRPINIA  
GN0 - GALLERIA ROCCHETTA - FINESTRA COSTRUTTIVA USUTA DI EMERGENZA F1 e F4 (LATO BA) E CONICO PEDONALI F1 e F4 (LATO NA)  
ZONA DI INNESTO CON GALLERIA DI LINEA AL KM 14+725 (LATO NA)  
GENERALE  
Caratteristiche - Pianta e profilo

APPALTAZIONE	DIRETTORE DELLA PROGETTAZIONE	PROGETTISTA
Consorzio HIRPINIA AV	Il Progettista Integrato tra le varie	ROCK SOLI S.p.A.
via Vincenzo Morone	professioni specialistiche	ing. G. Casareo
101060200	ing. G. Casareo	

COMMESSA    LOTTO    FASE    ENTE    TIPO DOC.    OPERA/DISCIPLINA    PROG.    REV.    SCALA:

IF28    01    E    ZZ    BB    GN0900    081    B    1:50

Rev.	Descrizione	Redatto	Data	Verificato	Data	Approvato	Data	Autorizzato	Data
A	Emessa per consegna	M. Aguzzo	19/09/20	B. Spagnoli	19/09/20	M. Gatti	19/09/20	Ing. G. Casareo	
B	Revisione per autorizzo	M. Aguzzo	19/09/20	B. Spagnoli	09/10/20	M. Gatti	19/09/20		

File: IF2801EZZSPGN0000081B.dwg      n. Esab. -