


SEZIONE B-B  
SCALA 1:50  
PIANTA

 

**LEGENDA**

P.C.= PIANO DEI CENTRI	Q.P.= QUOTA DI PROGETTO
P.S.= PIANO DI SCAVO	

**TABELLA RIASSUNTIVA - Innesso uscita di emergenza pedonale**

MACRONE	Sp=0.10m
ARCO ROVESCIO E MURETTE	Sp=1.00m, IN CLS ARMATO
RIVESTIMENTO DEFINITIVO	CALOTTA Sp=0.90m, IN CLS ARMATO

**INCIDENZE ARMATURE**


ARCO ROVESCIO E MURETTE	60Kg/mc
CALOTTA	50Kg/mc
FONDAZIONE SCATOLARE DI ATTRAVERSAMENTO	50Kg/mc
ELEVAZIONE SCATOLARE DI ATTRAVERSAMENTO	50Kg/mc
PARETI SCALE E RAMPE	40Kg/mc

**NOTA TABELLA MATERIALI**


PER LE CARATTERISTICHE DEI MATERIALI E NOTE DI CARATTERE GENERALE SI RIMANDA ALL'ELABORATO "F2801EZZSPGN000002"

**NOTE GENERALI**

EVENTUALI DIFFERENZE TRA LE MISURE DI QUOTE TOTALI E LA SOMMATORIA DELLE MISURE DI QUOTE PARZIALI SONO DOVUTE AD ARROTONDAMENTI AUTOMATICI  
PER LE TRATTE DI APPLICAZIONE DELLE SEZIONI TIPO SI RIMANDA AGLI ELABORATI DI PROFILO GEOTECNICO

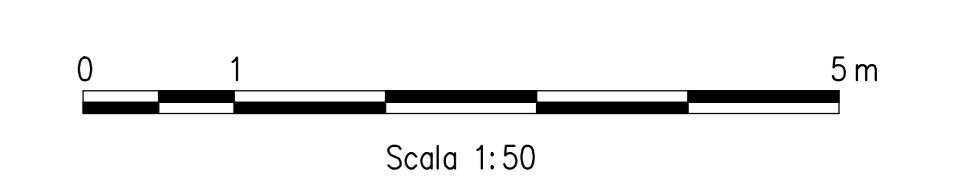

SEZIONE A-A  
SCALA 1:50  
PROFILO LONGITUDINALE

 

COMMITTENTE: **RFI RETE FERROVIARIA ITALIANA GRUPPO FERROVIE DELLO STATO ITALIANE**

DIREZIONI LAVORI: **ITALFERR GRUPPO FERROVIE DELLO STATO ITALIANE**

APPALTATORE CONSORZIO: **HirpiniaAV**

PROGETTAZIONE MANDATARIA: **ROCK SOIL S.p.A.**

PROGETTO ESECUTIVO: **ITINERARIO NAPOLI - BARI RADDOPPIO TRATTA APICE - ORSARA I LOTTO FUNZIONALE APICE - HIRPINIA**

GN10 - GALLERIA ROCCHETTA - USCITA DI EMERGENZA PEDONALE F7 (p. 15+700)  
ZONA DI INNESSO CON GALLERIA DI LINEA AL KM 15+700  
GENERALE  
Carpenteria - Pianta e profilo

APPALTATORE CONSORZIO <b>HirpiniaAV</b>	DIRETTORE DELLA PROGETTAZIONE Il Responsabile Integratore tra le varie proiezioni specialistiche Ing. G. Casari	PROGETTISTA <b>ROCK SOIL S.p.A.</b>						
COMMESSA	LOTTO	FASE	ENTE	TIPO DOC.	OPERACDISCIPLINA	PROGR.	REV.	SCALA:
I F 2 B	0 1	E	Z Z	B B	G N 1 0 0 0	0 0 1	B	1:50
Rev.	Descrizione	Redatto	Data	Verificato	Data	Approvato	Data	Autore/Caricatore
A	Emersione per consegna	M. Aguiar	15/06/2020	B. Spiganti	21/06/2020	M. Gatti	17/06/2020	Ing. G. Casari
B	Revisione per richiesta	M. Aguiar	16/06/2020	B. Spiganti	08/06/2020	M. Gatti	16/06/2020	