

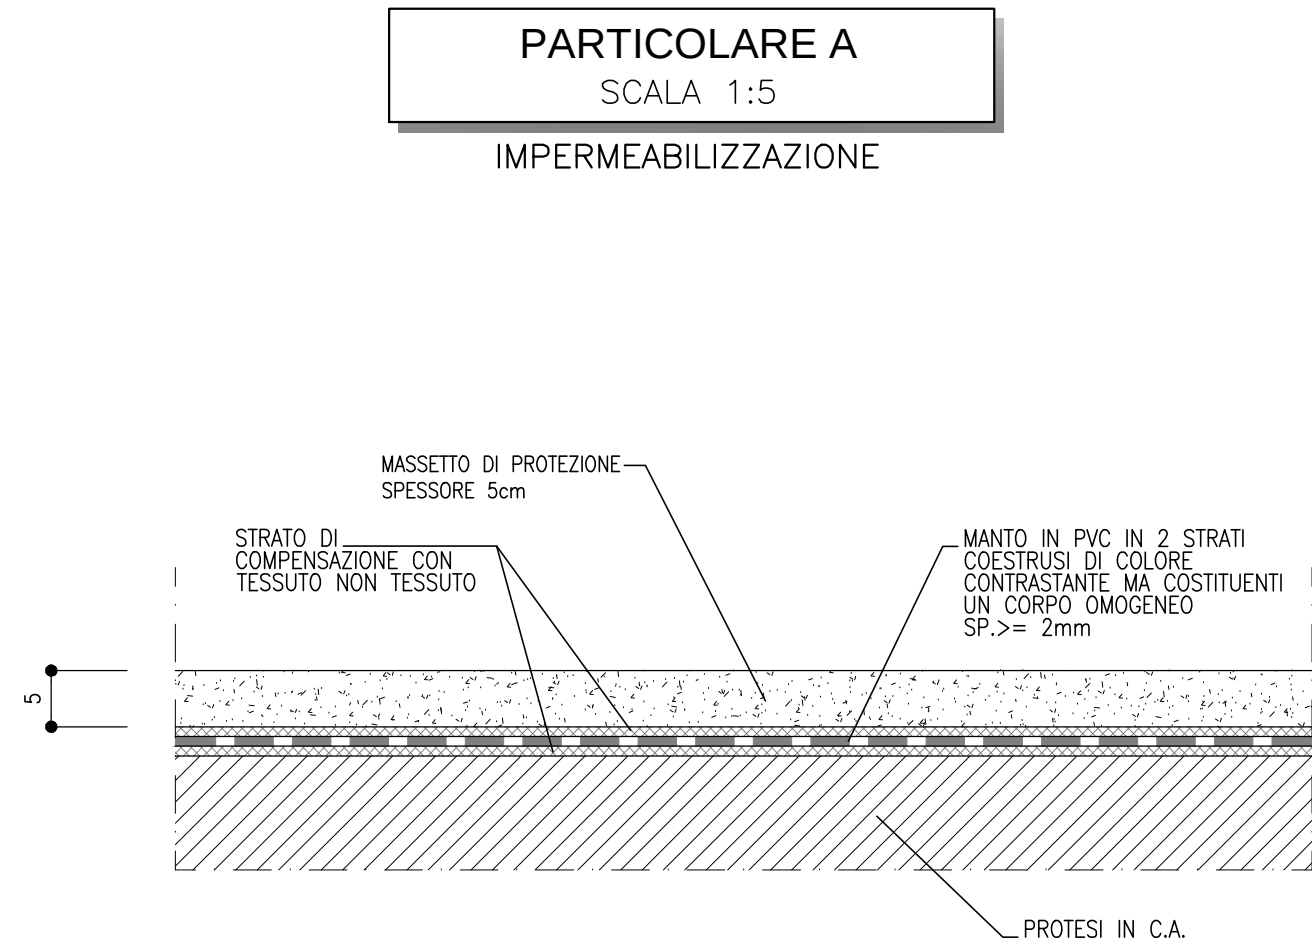
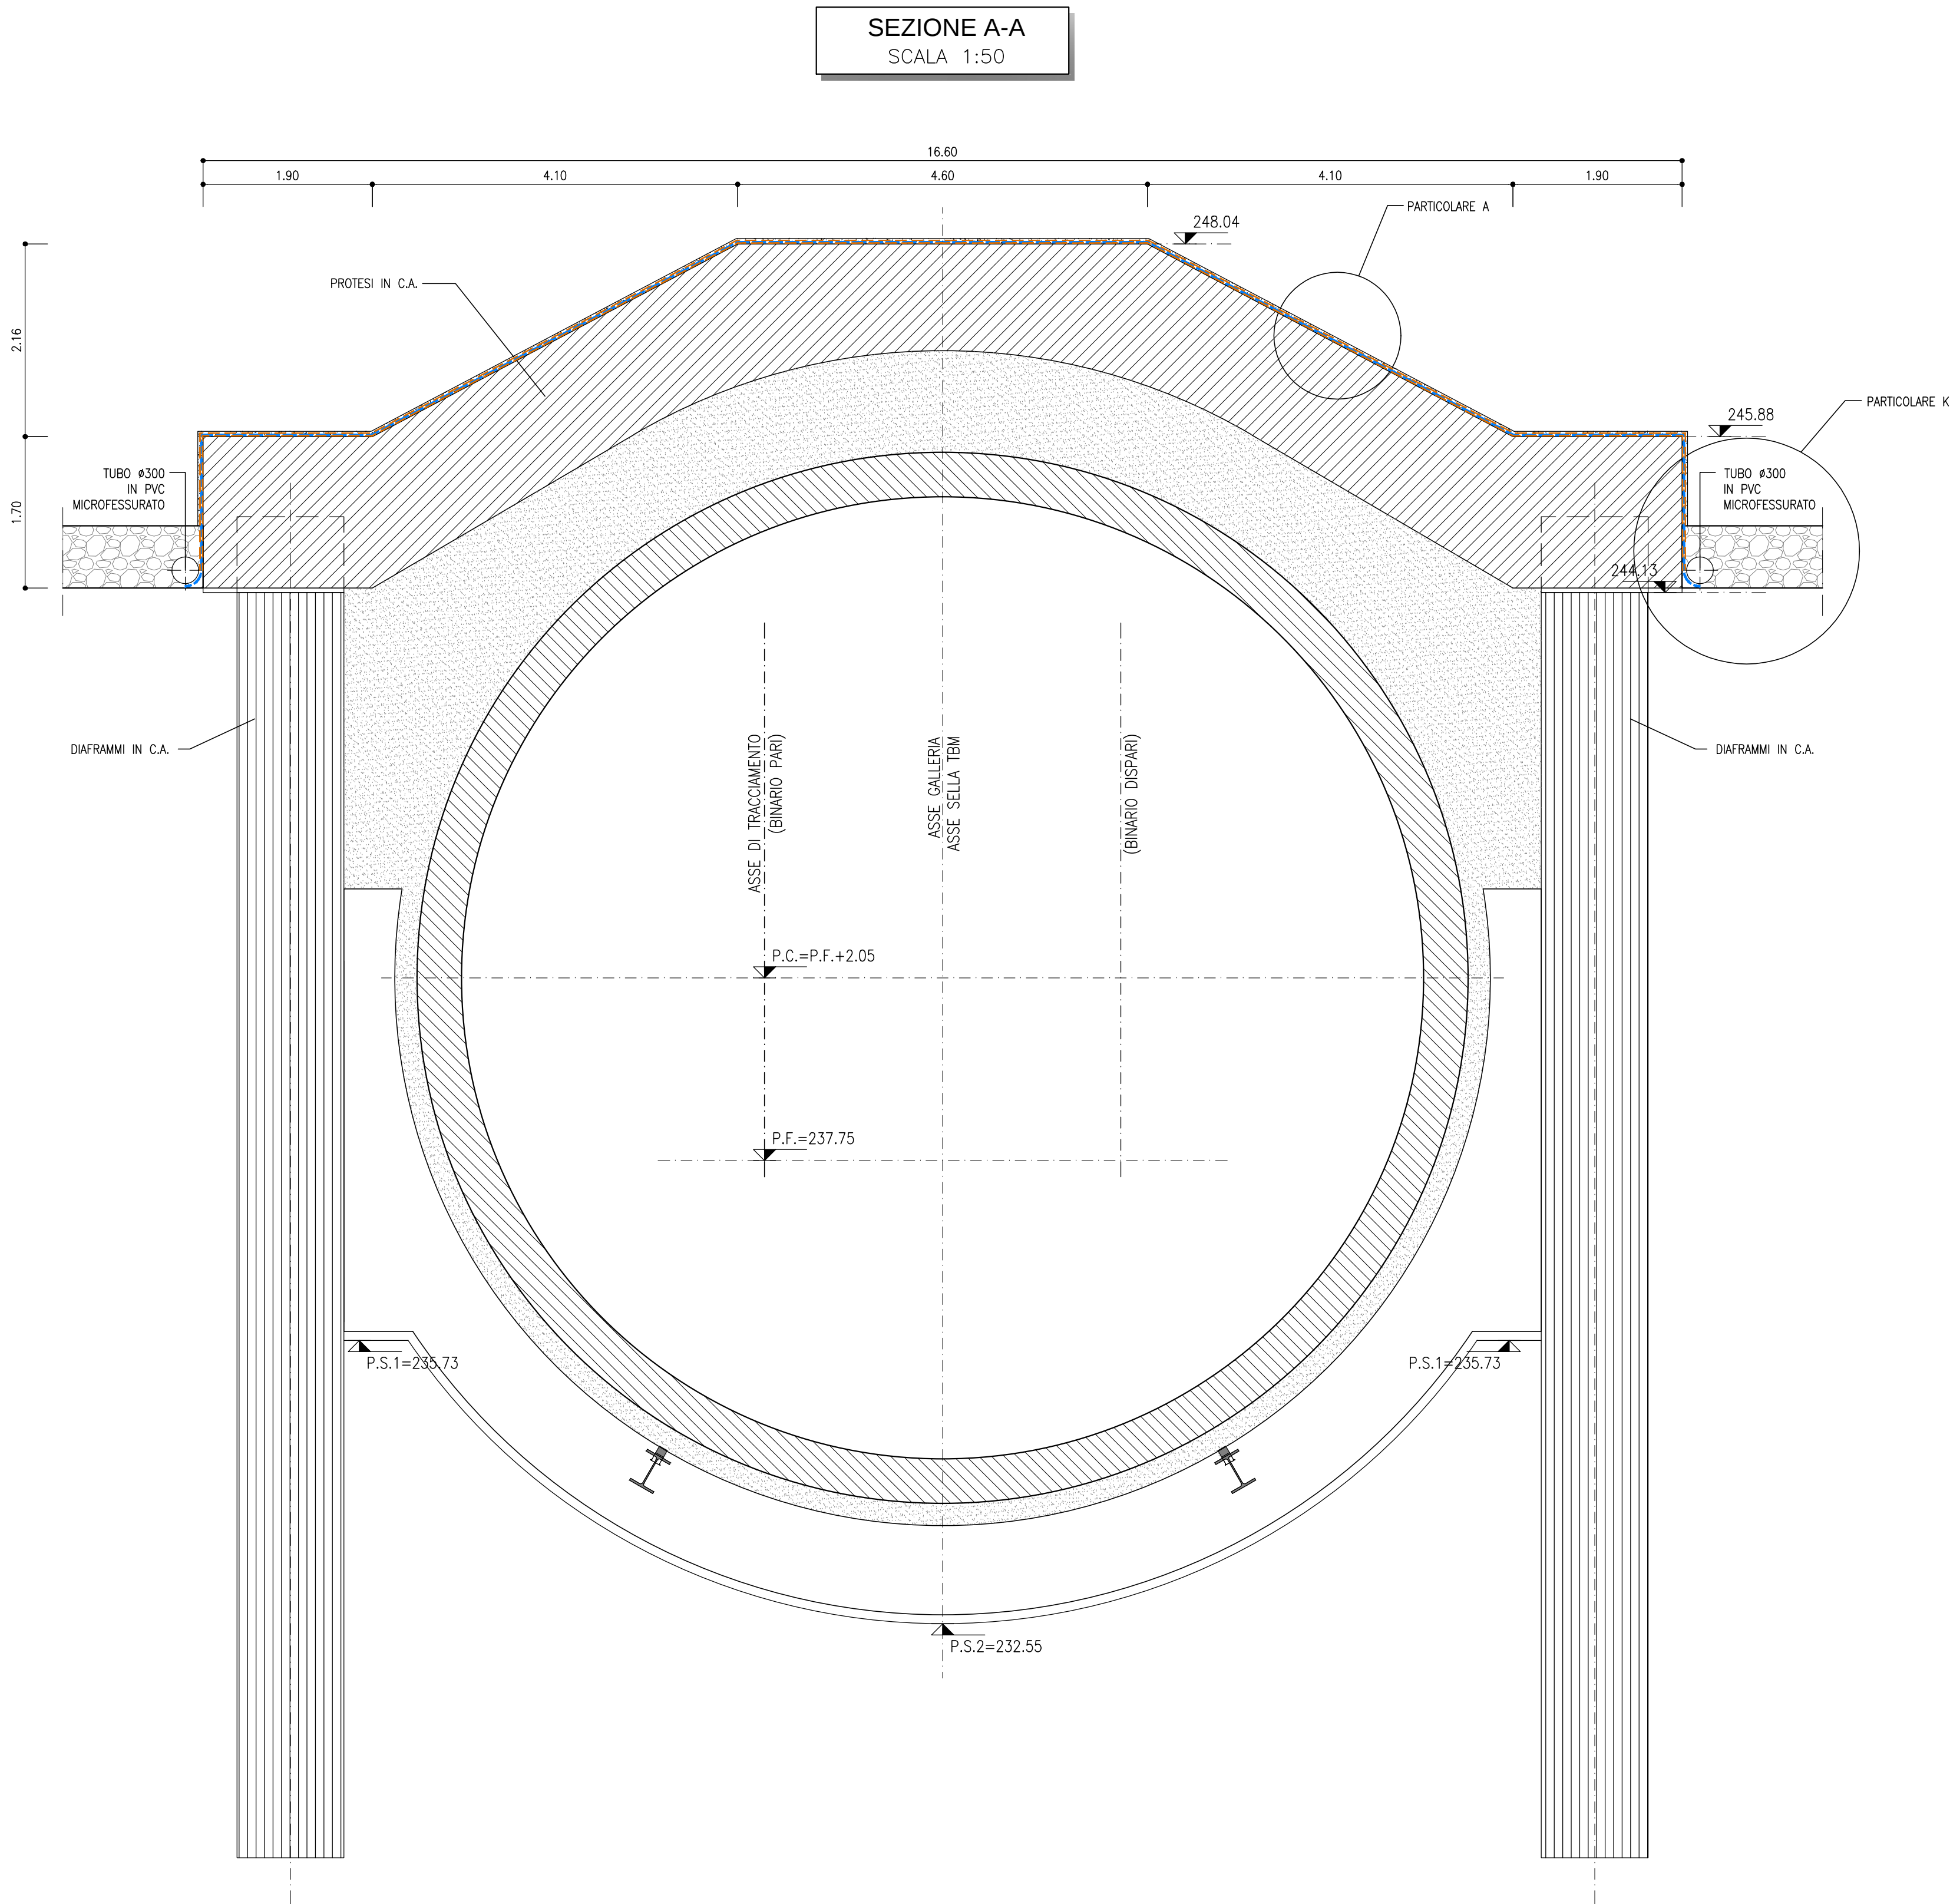
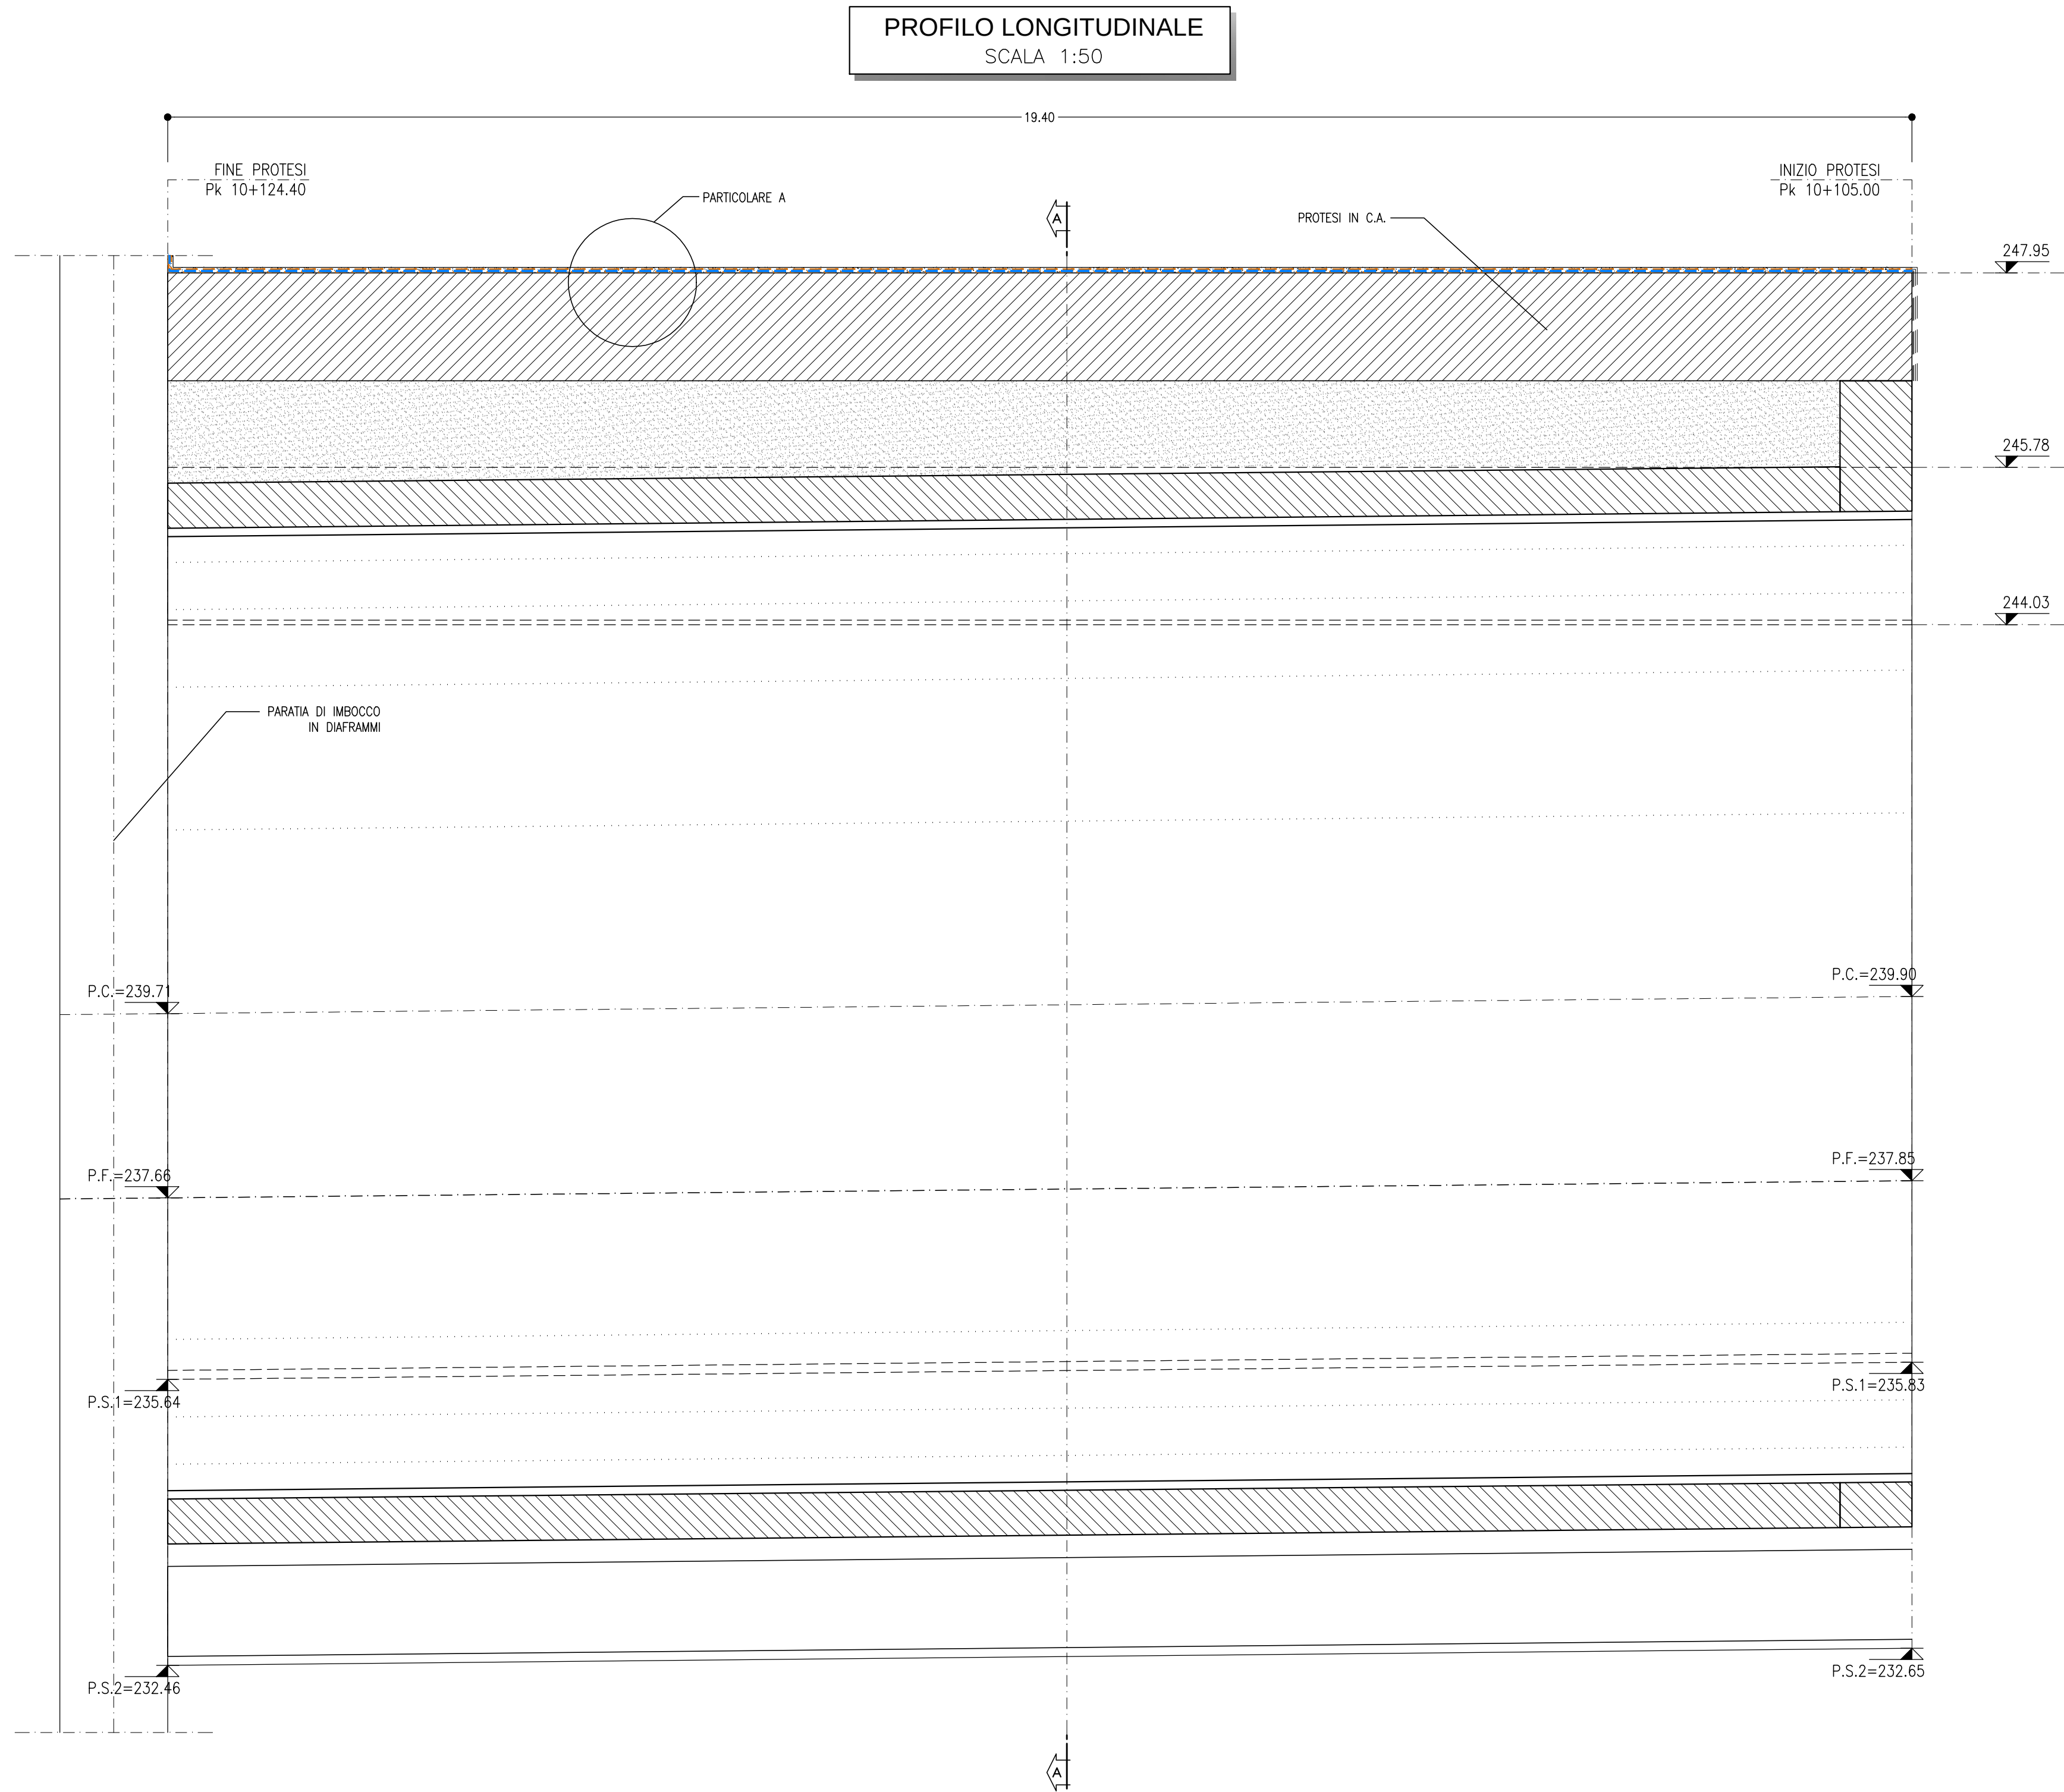


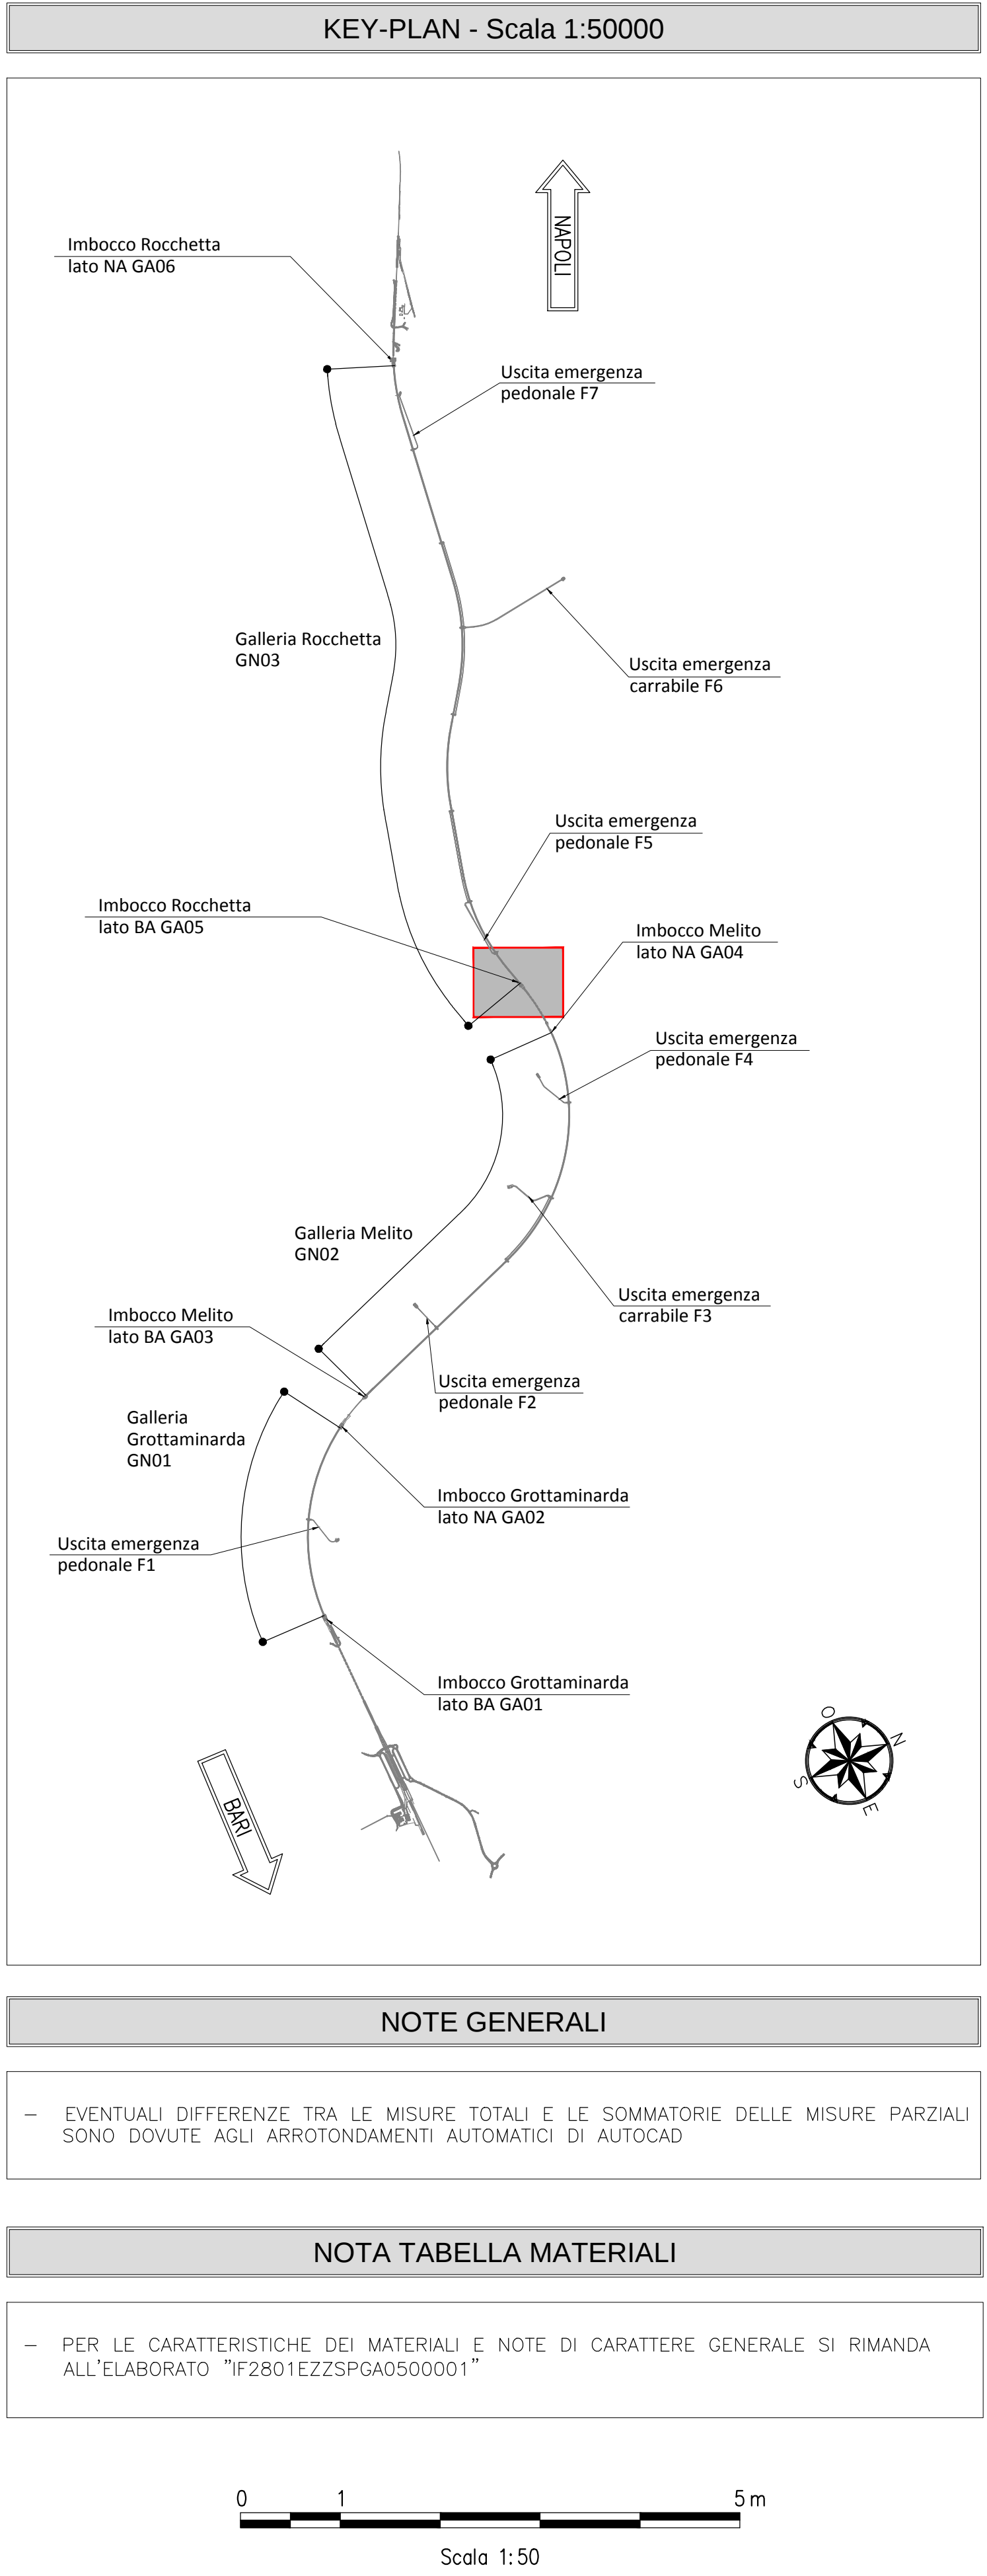

LEGENDA			
P.C.=	PIANO DEI CENTRI	P.S.1=	PIANO DI SCAVO
P.F.=	PIANO DEL FERRO	P.S.2=	PIANO DI SCAVO ARCO ROVERSCIO

PARTICOLARE "K"
SCALA 1:20
DETTAGLIO IMPERMEABILIZZAZIONE E DRENAGGIO

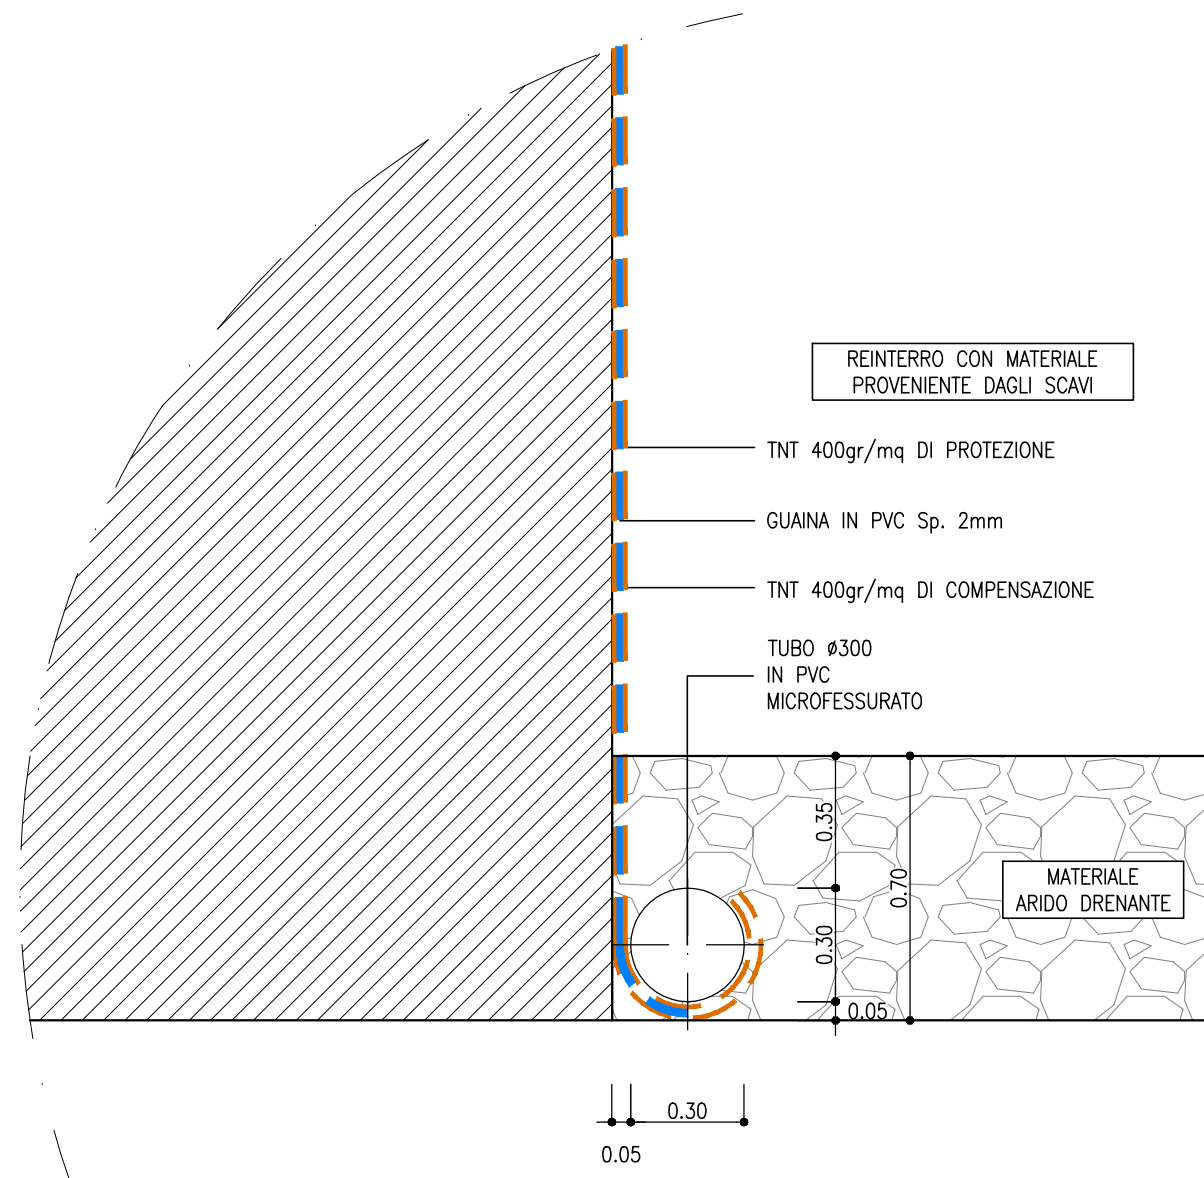


NOTE GENERALI

— EVENTUALI DIFFERENZE TRA LE MISURE TOTALI E LE SOMMATORIE DELLE MISURE PARZIALI SONO DOVUTE AGLI ARROTONDAMENTI AUTOMATICI DI AUTOCAD

NOTA TABELLA MATERIALI

— PER LE CARATTERISTICHE DEI MATERIALI E NOTE DI CARATTERE GENERALE SI RIMANDA ALL'ELABORATO "IF2801EZZSPGA0500001"

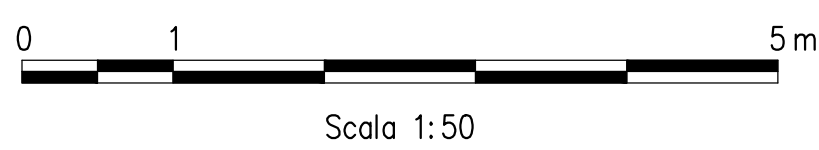

COMMITTENTE:

DIREZIONE LAVORI:

APPALTATORE:

CONSORZIO:

PROGETTAZIONE:

MANDATARIA:

MANDANTE:

PROGETTO ESECUTIVO

ITINERARIO NAPOLI - BARI
RADDOPPIO TRATTA APICE - ORSARA
LOTTO FUNZIONALE APICE - HIRPINIA
GN03 - GALLERIA NATURALE ROCCHETTA DA KM 10+074 A KM 16+623
IMBOCCO LATO BARI
GALLERIA ARTIFICIALE E PORTALE DI IMBOCCO
Particolari costruttivi e impermeabilizzazione

APPALTATORE	DIRETTORE DELLA PROGETTAZIONE	PROGETTISTA
Consorzio HIRPINIA AV Il Direttore Tecnico Ing. Vincenzo Morillo 10/06/2020	Il Responsabile integrazione fra le varie prestazioni specialistiche Ing. G. Casiani	Ing. G. Casiani

COMMESSA	LOTTO	FASE	ENTE	TIPO DOC.	OPERATIVITÀ	DISCIPLINA	PROGR.	REV.	SCALA:
IF28	01	E	ZZ	BZ	GA05	00	01	B	VARIE

Rev.	Descrizione	Redatto	Data	Verificato	Data	Approvato	Data	Autore	Data
A	Emissione per consegna	M. Augustino	21/06/2020	B. Spigarioli	21/06/2020	M. Gatti	21/06/2020	Ing. G. Casiani	
B	Revisione per stampa	M. Augustino	10/06/2020	B. Spigarioli	10/06/2020	M. Gatti	10/06/2020		

File: IF2801EZZBZGA0500001B.dwg

n.Elabor. : -