

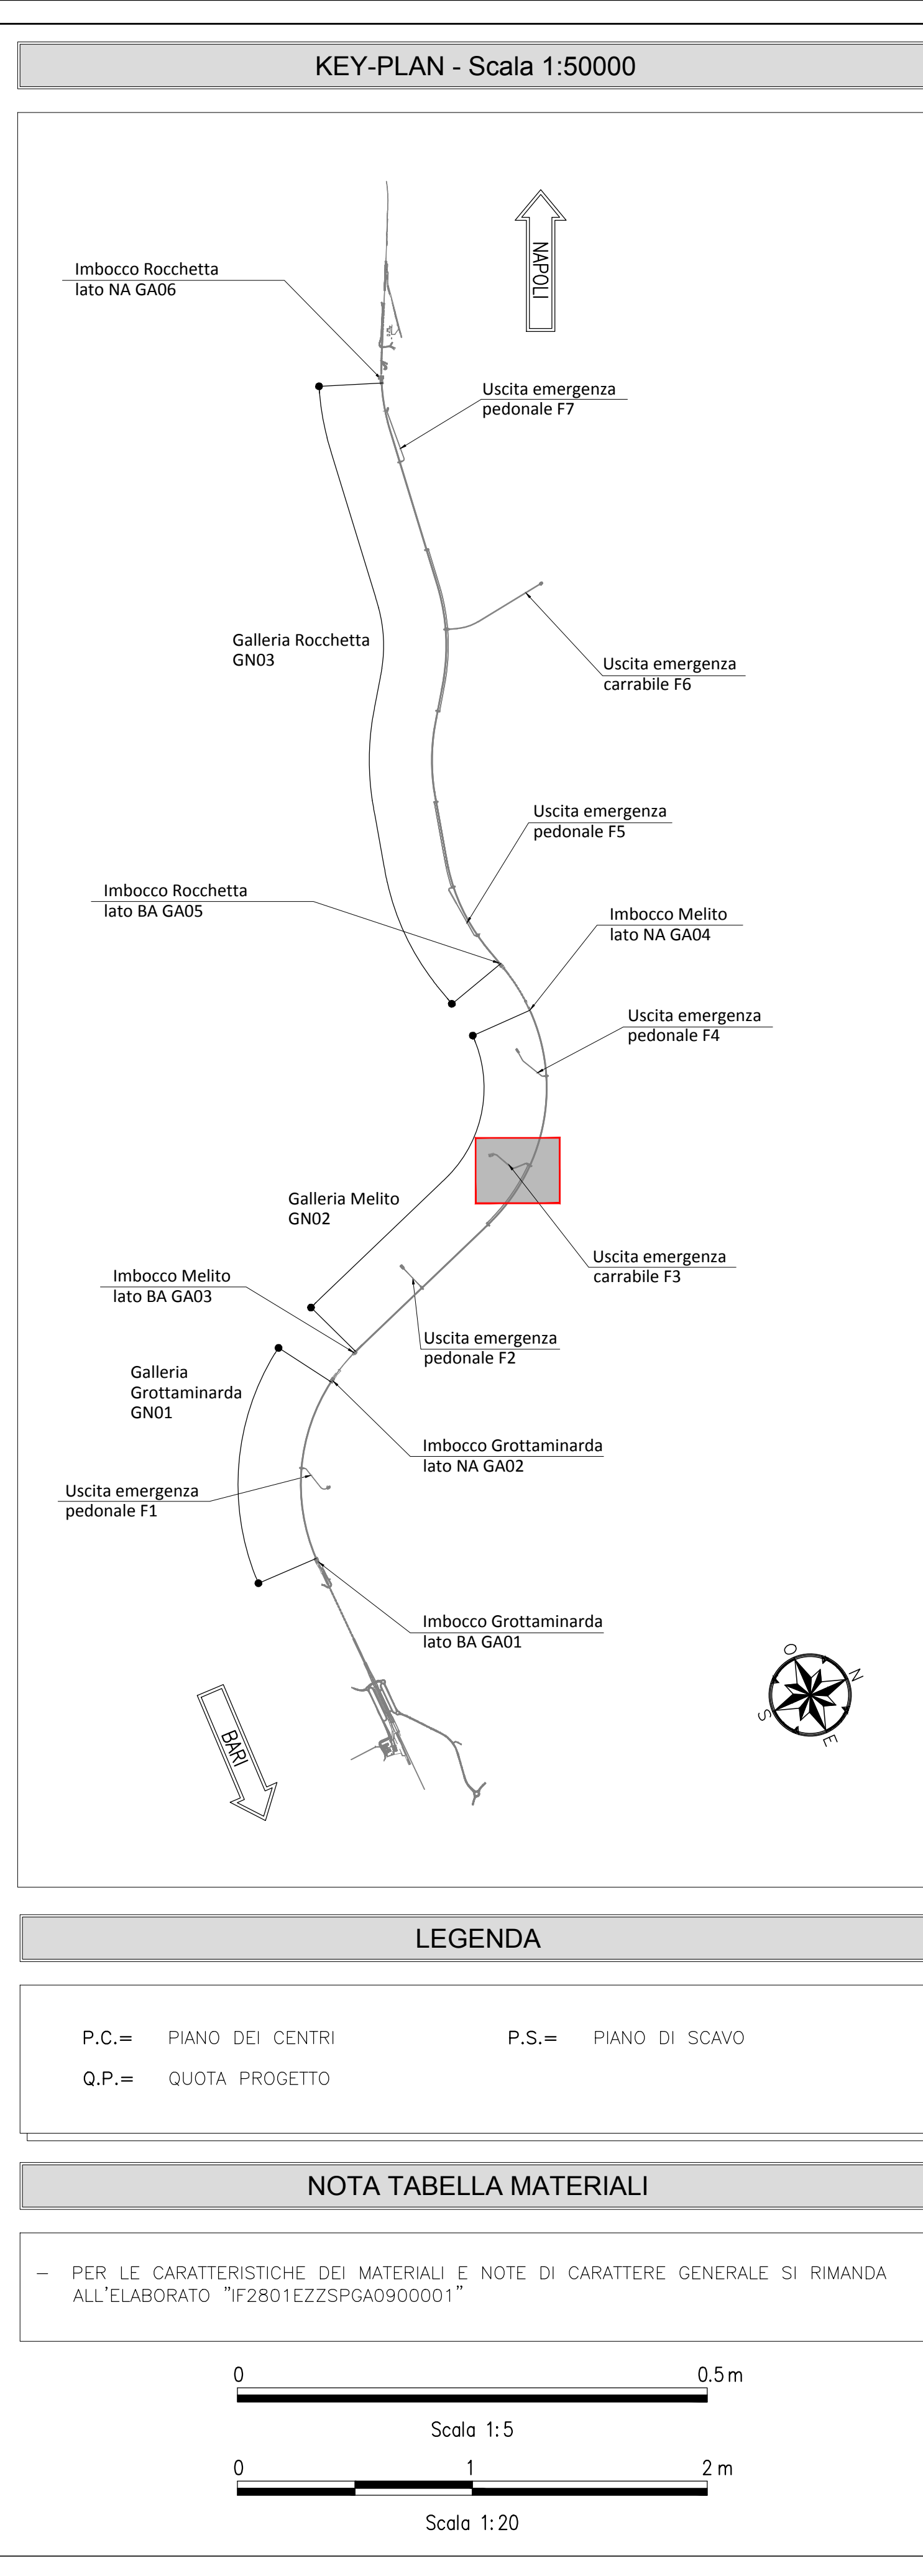
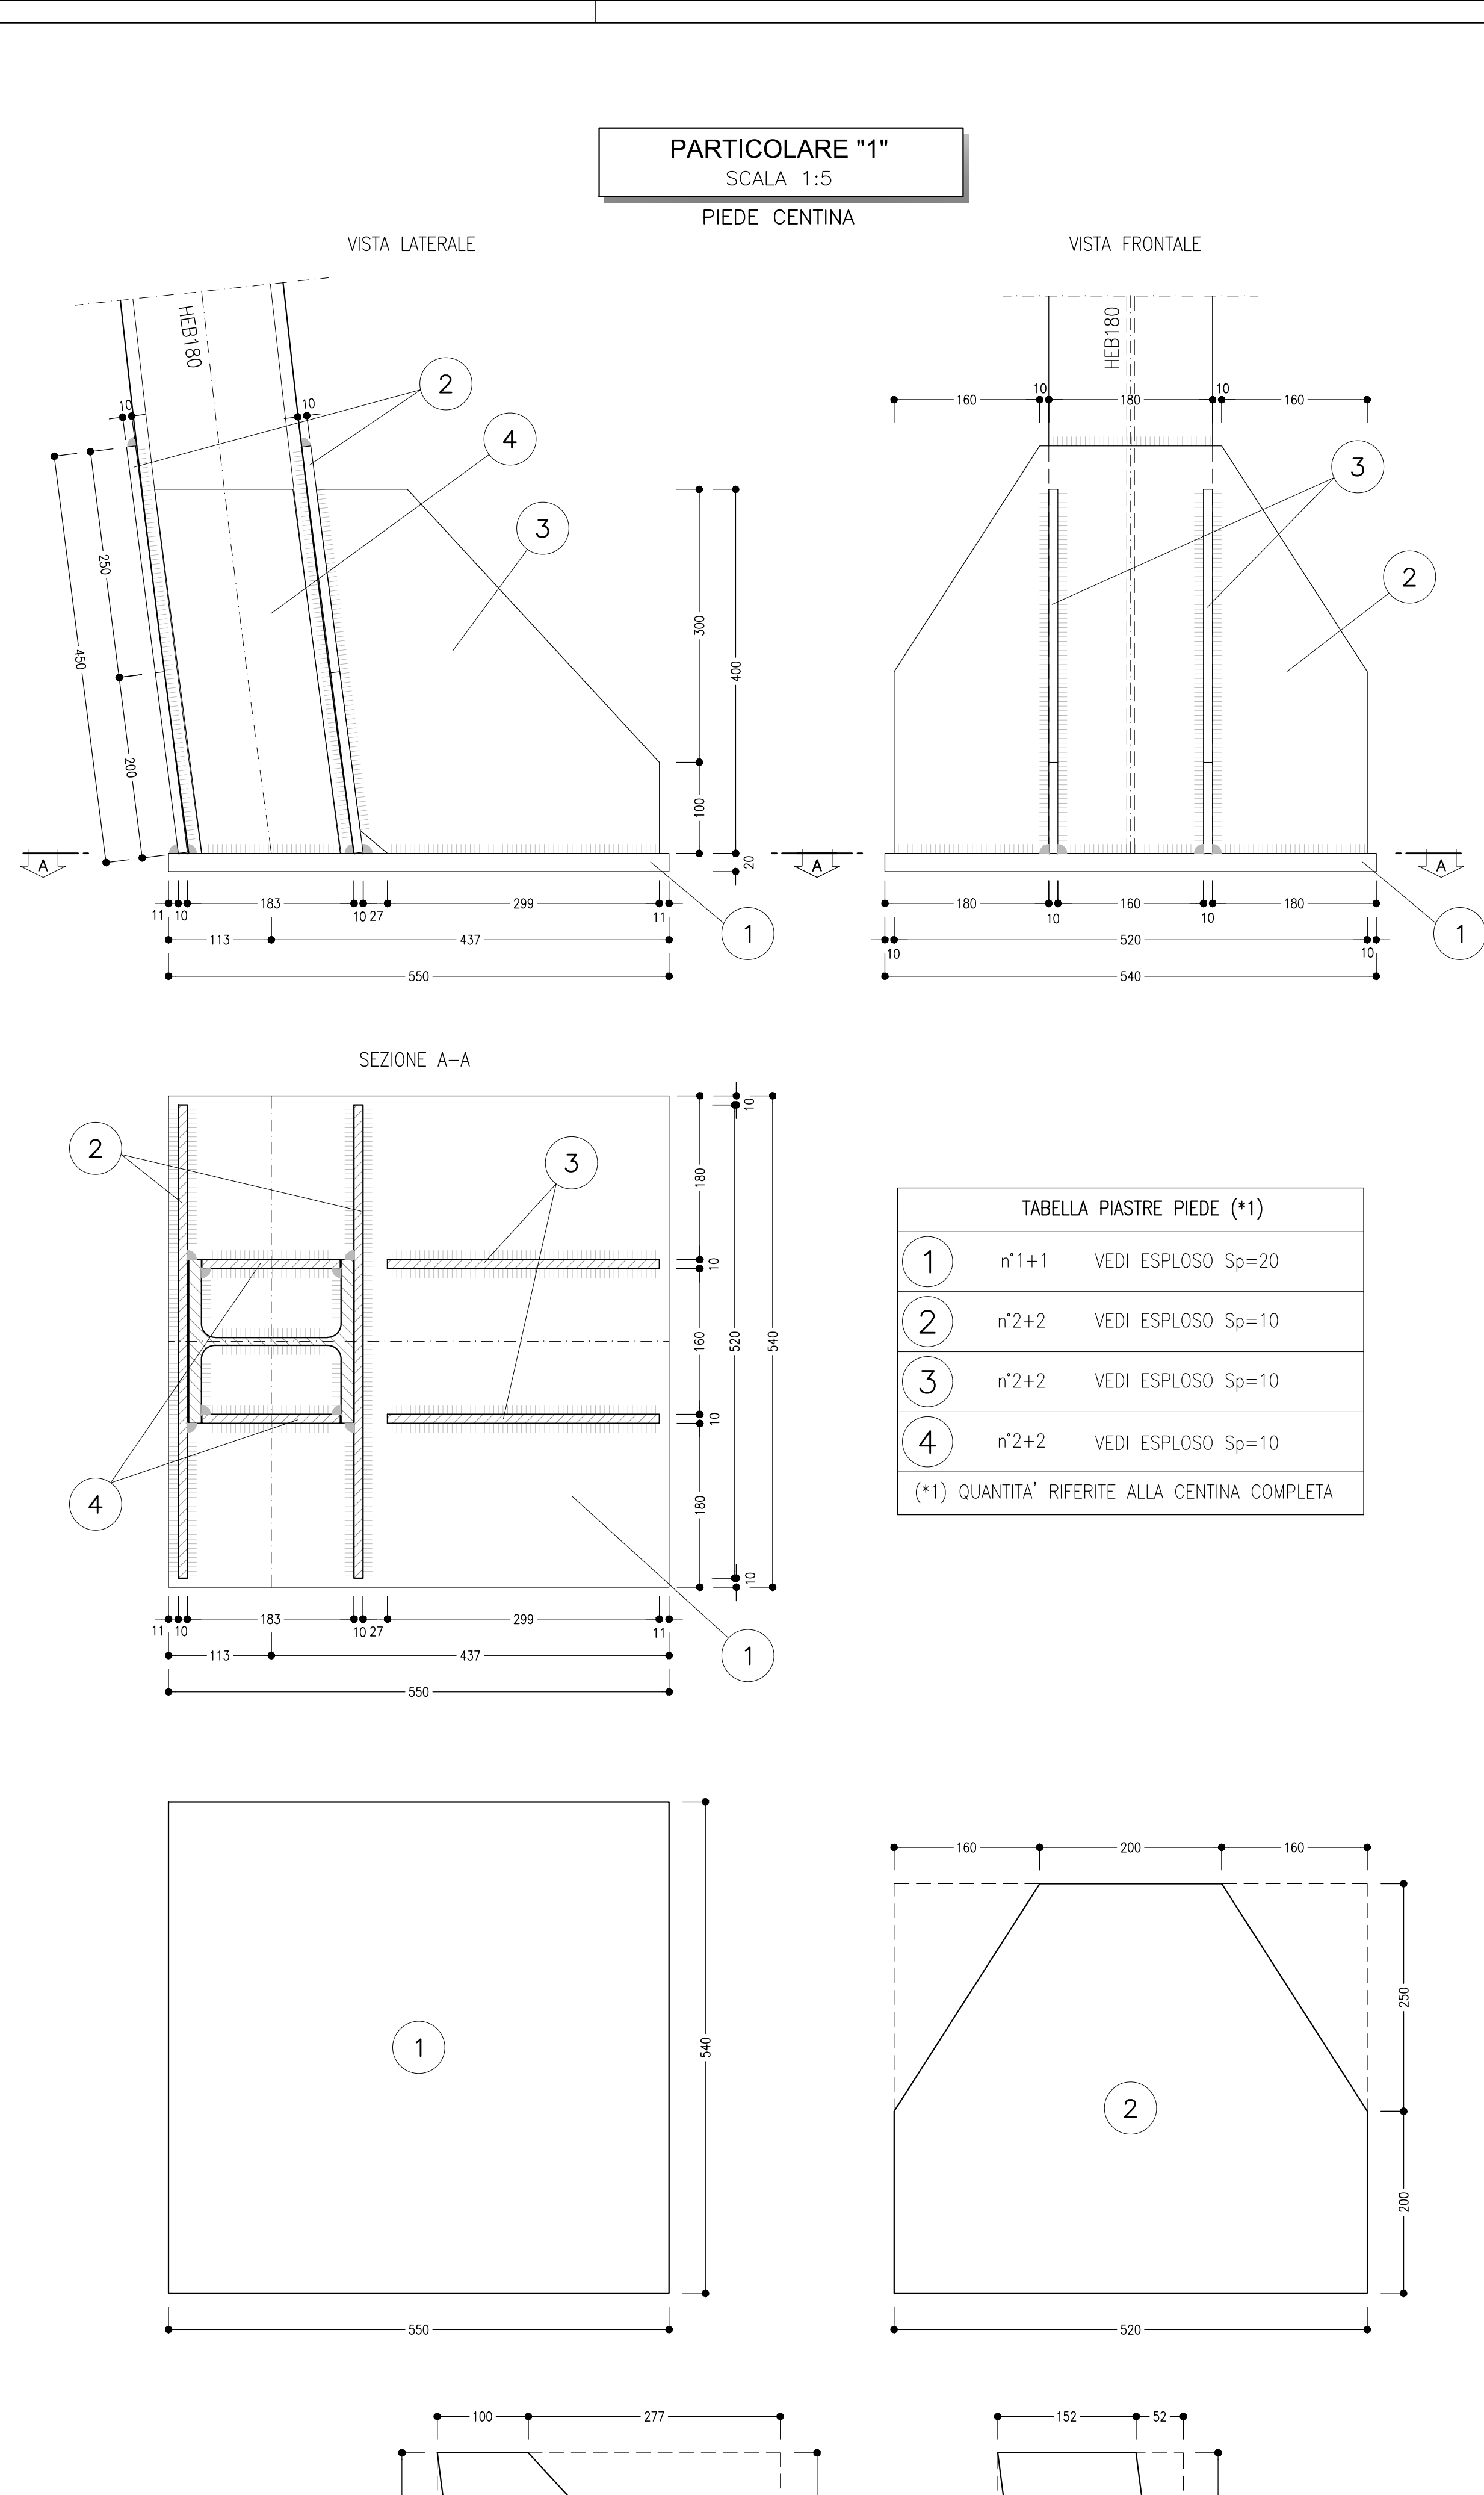
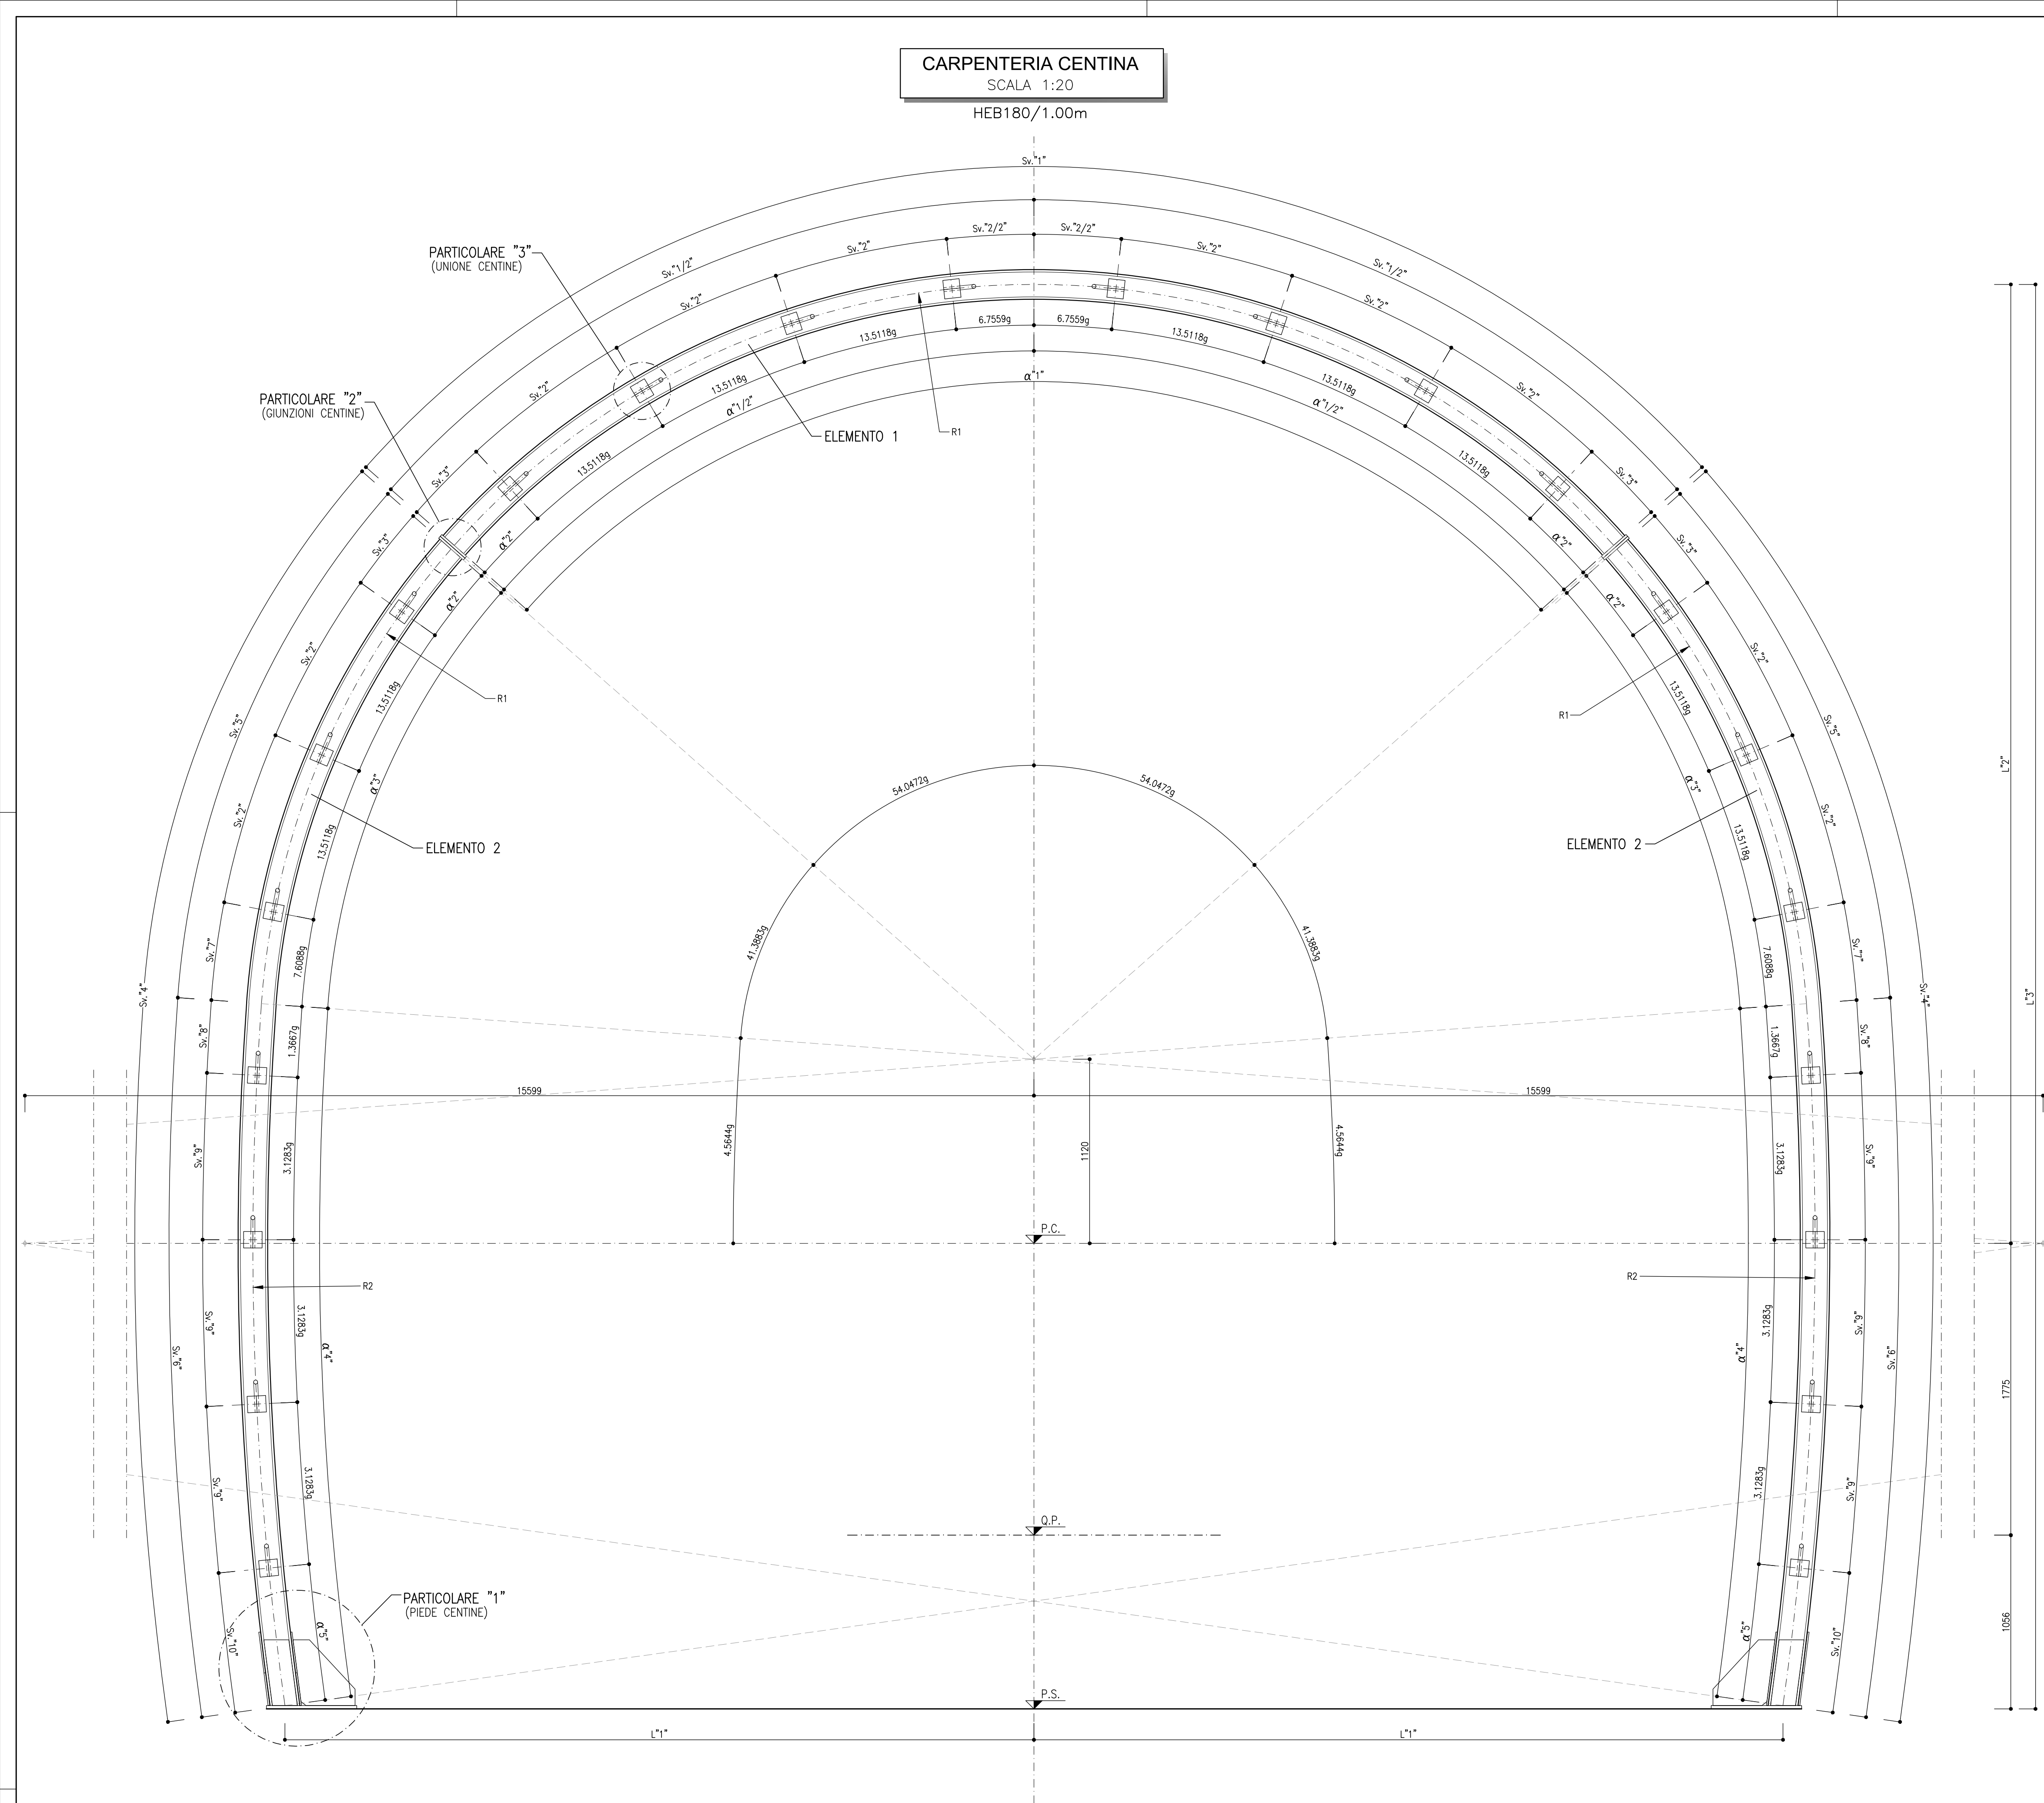
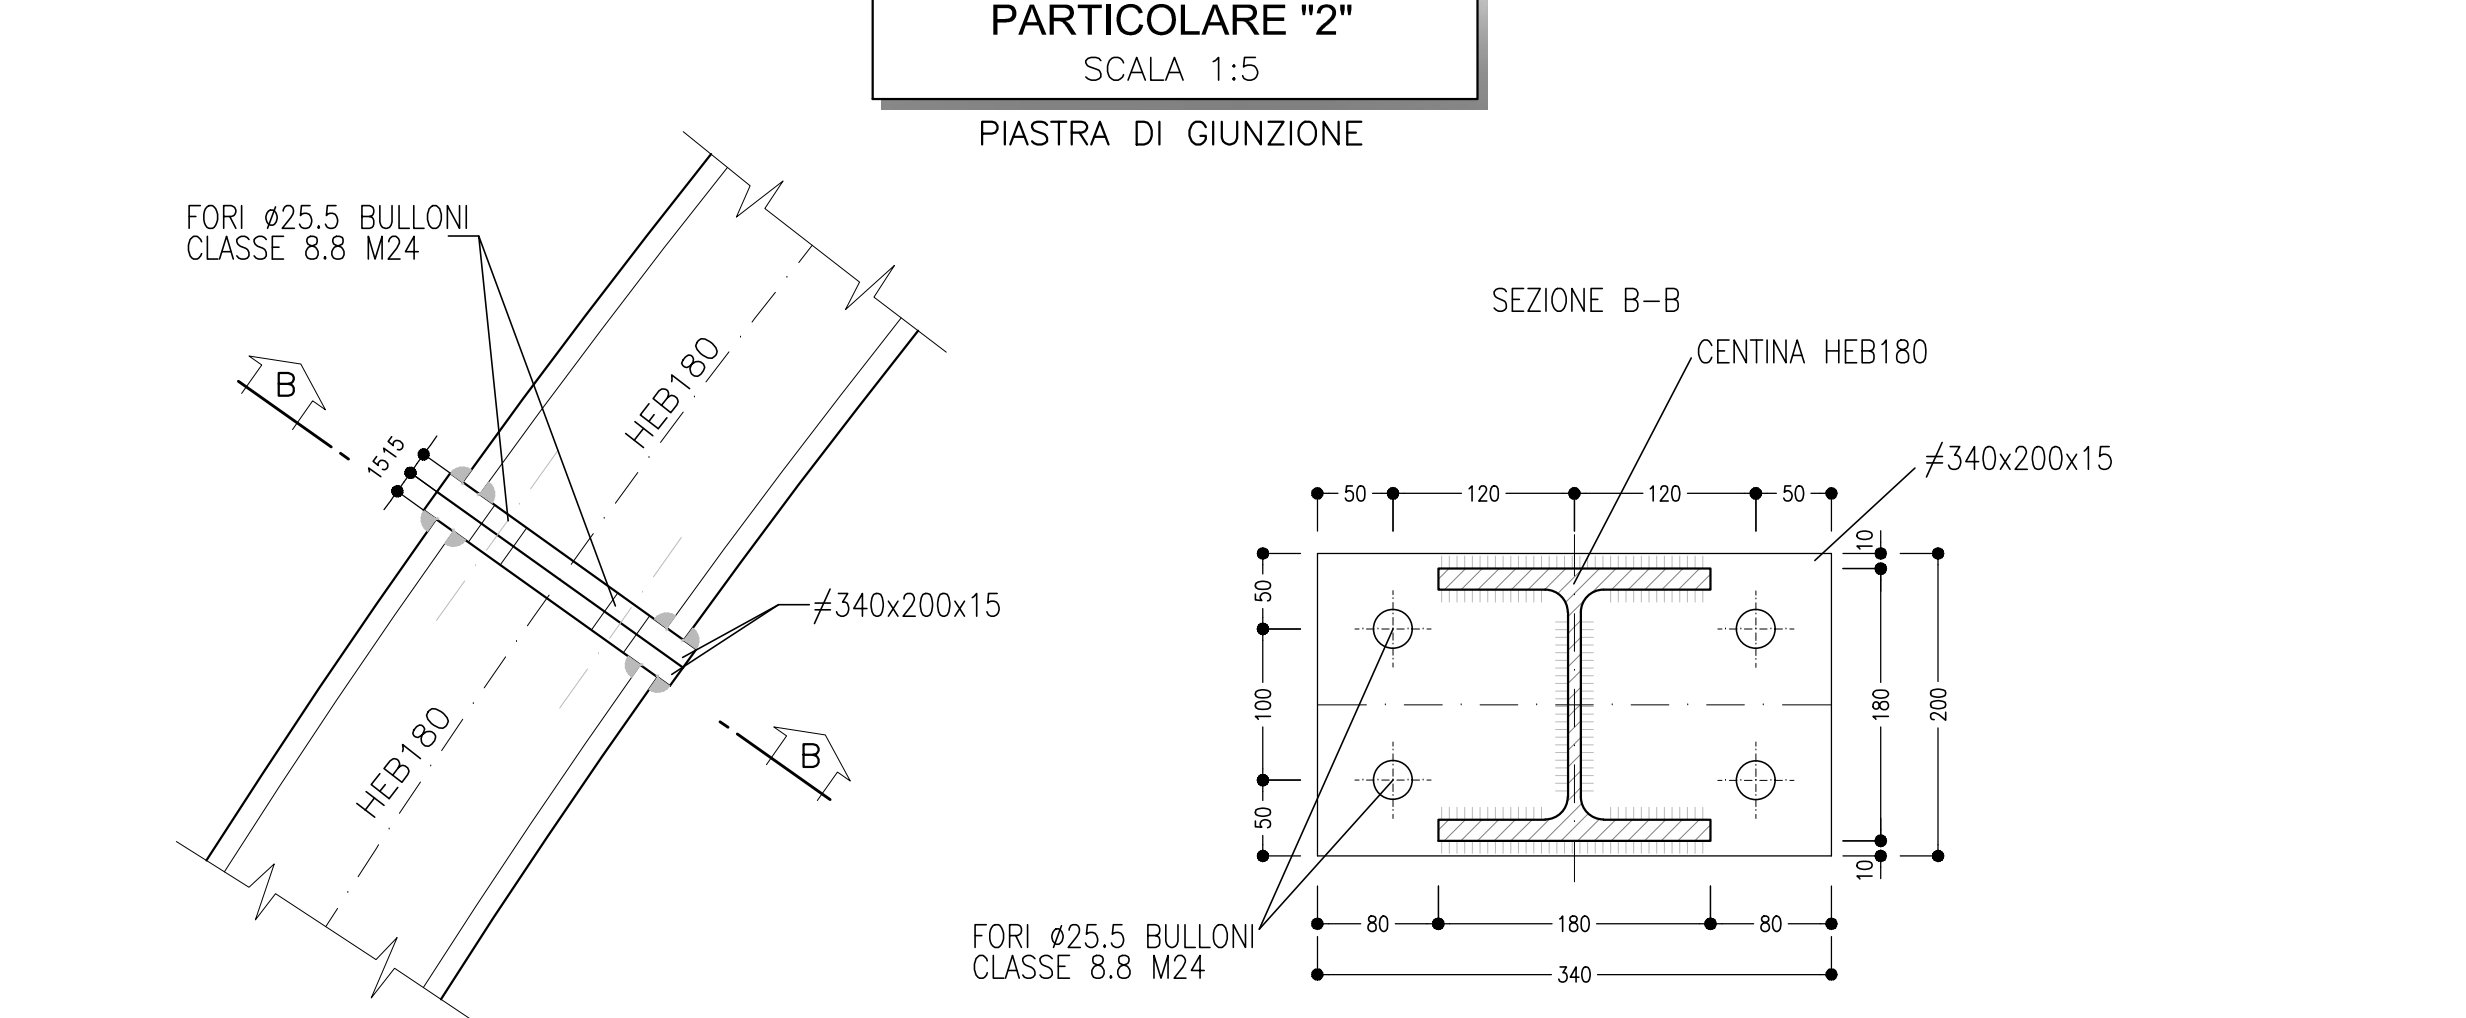


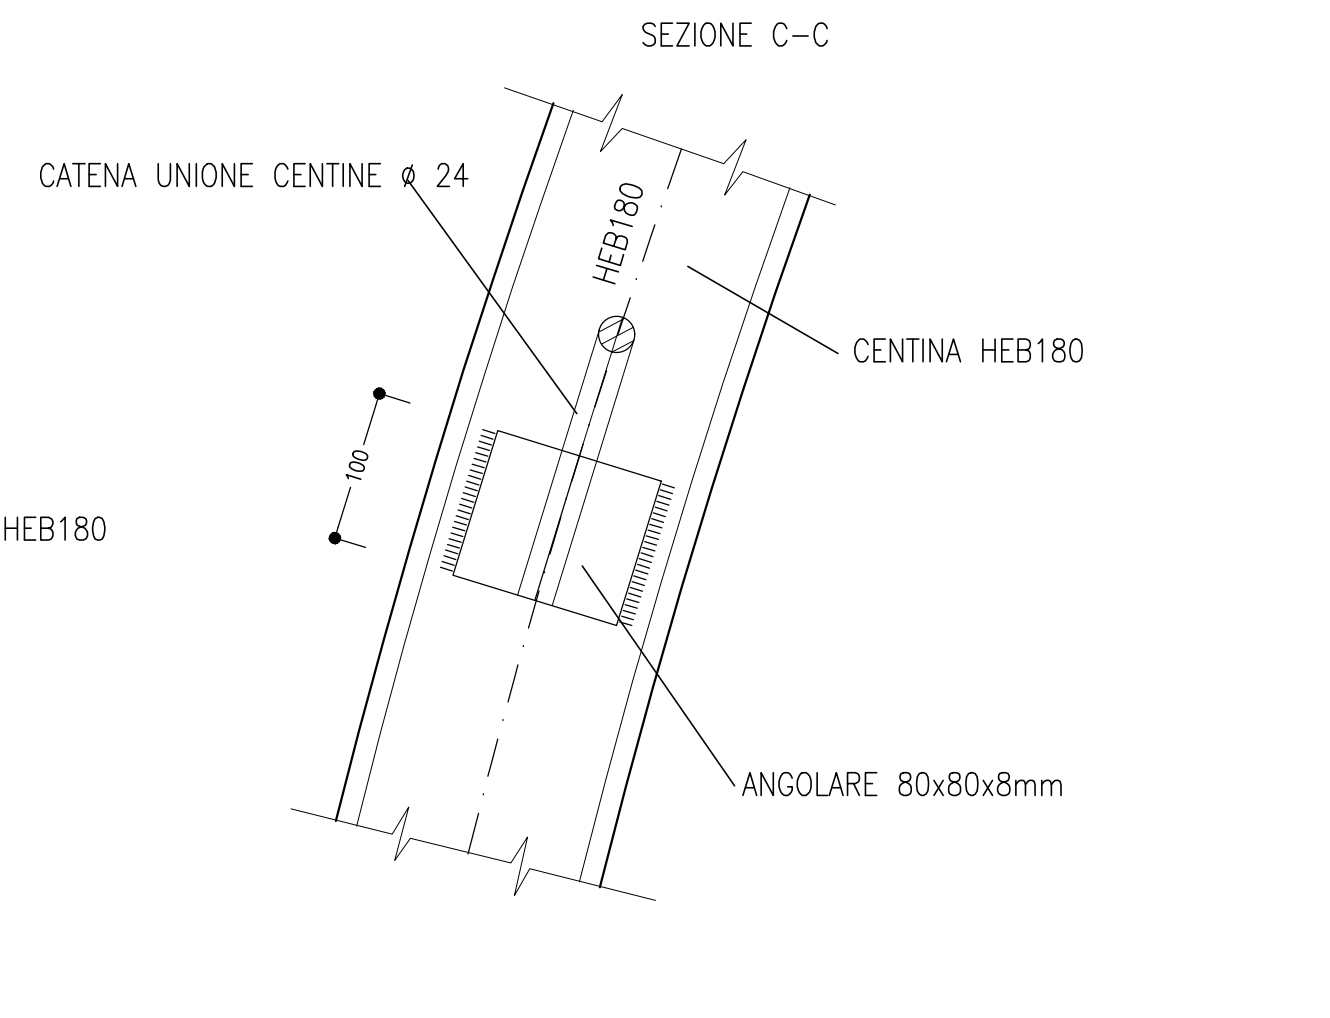

GEOMETRIA ELEMENTI													
CENTINA	"R1"	"R2"	Sv."1"	Sv."1/2"	Sv."2"	Sv."2/2"	Sv."3"	Sv."4"	Sv."5"	Sv."6"	Sv."7"	Sv."8"	Sv."9"
TIPO "1"	R4538	R20176	7675	3837	963	482	467	7202	2935	4267	542	433	991
TIPO "2"	R4625	R20263	7822	3911	982	491	476	7264	2992	4273	553	435	996
TIPO "3"	R4712	R20350	7970	3985	1000	500	485	7327	3048	4279	563	437	1000
TIPO "4"	R4799	R20437	8118	4059	1018	509	494	7390	3105	4285	574	439	1004
TIPO "5"	R4885	R20524	8265	4133	1037	518	503	7452	3161	4291	584	441	1009

NOTE GENERALI

- LE MISURE E GLI SVILUPPI DELLE CENTINE SONO CALCOLATI RISPETTO AI LORO ASSI, AL NETTO DELLE PIASTRE.
- LE MISURE SONO ESPRESSE IN MILLIMETRI.
- PER LE TOLLERANZE DI COSTRUZIONE VEDI RELAZIONE TECNICA.
- EVENTUALI DIFFERENZE TRA LE MISURE TOTALI E LE SOMMATORIE DELLE MISURE PARZIALI SONO DOVUTE AGLI ARROTONDAMENTI AUTOMATICI DI AUTOCAD.

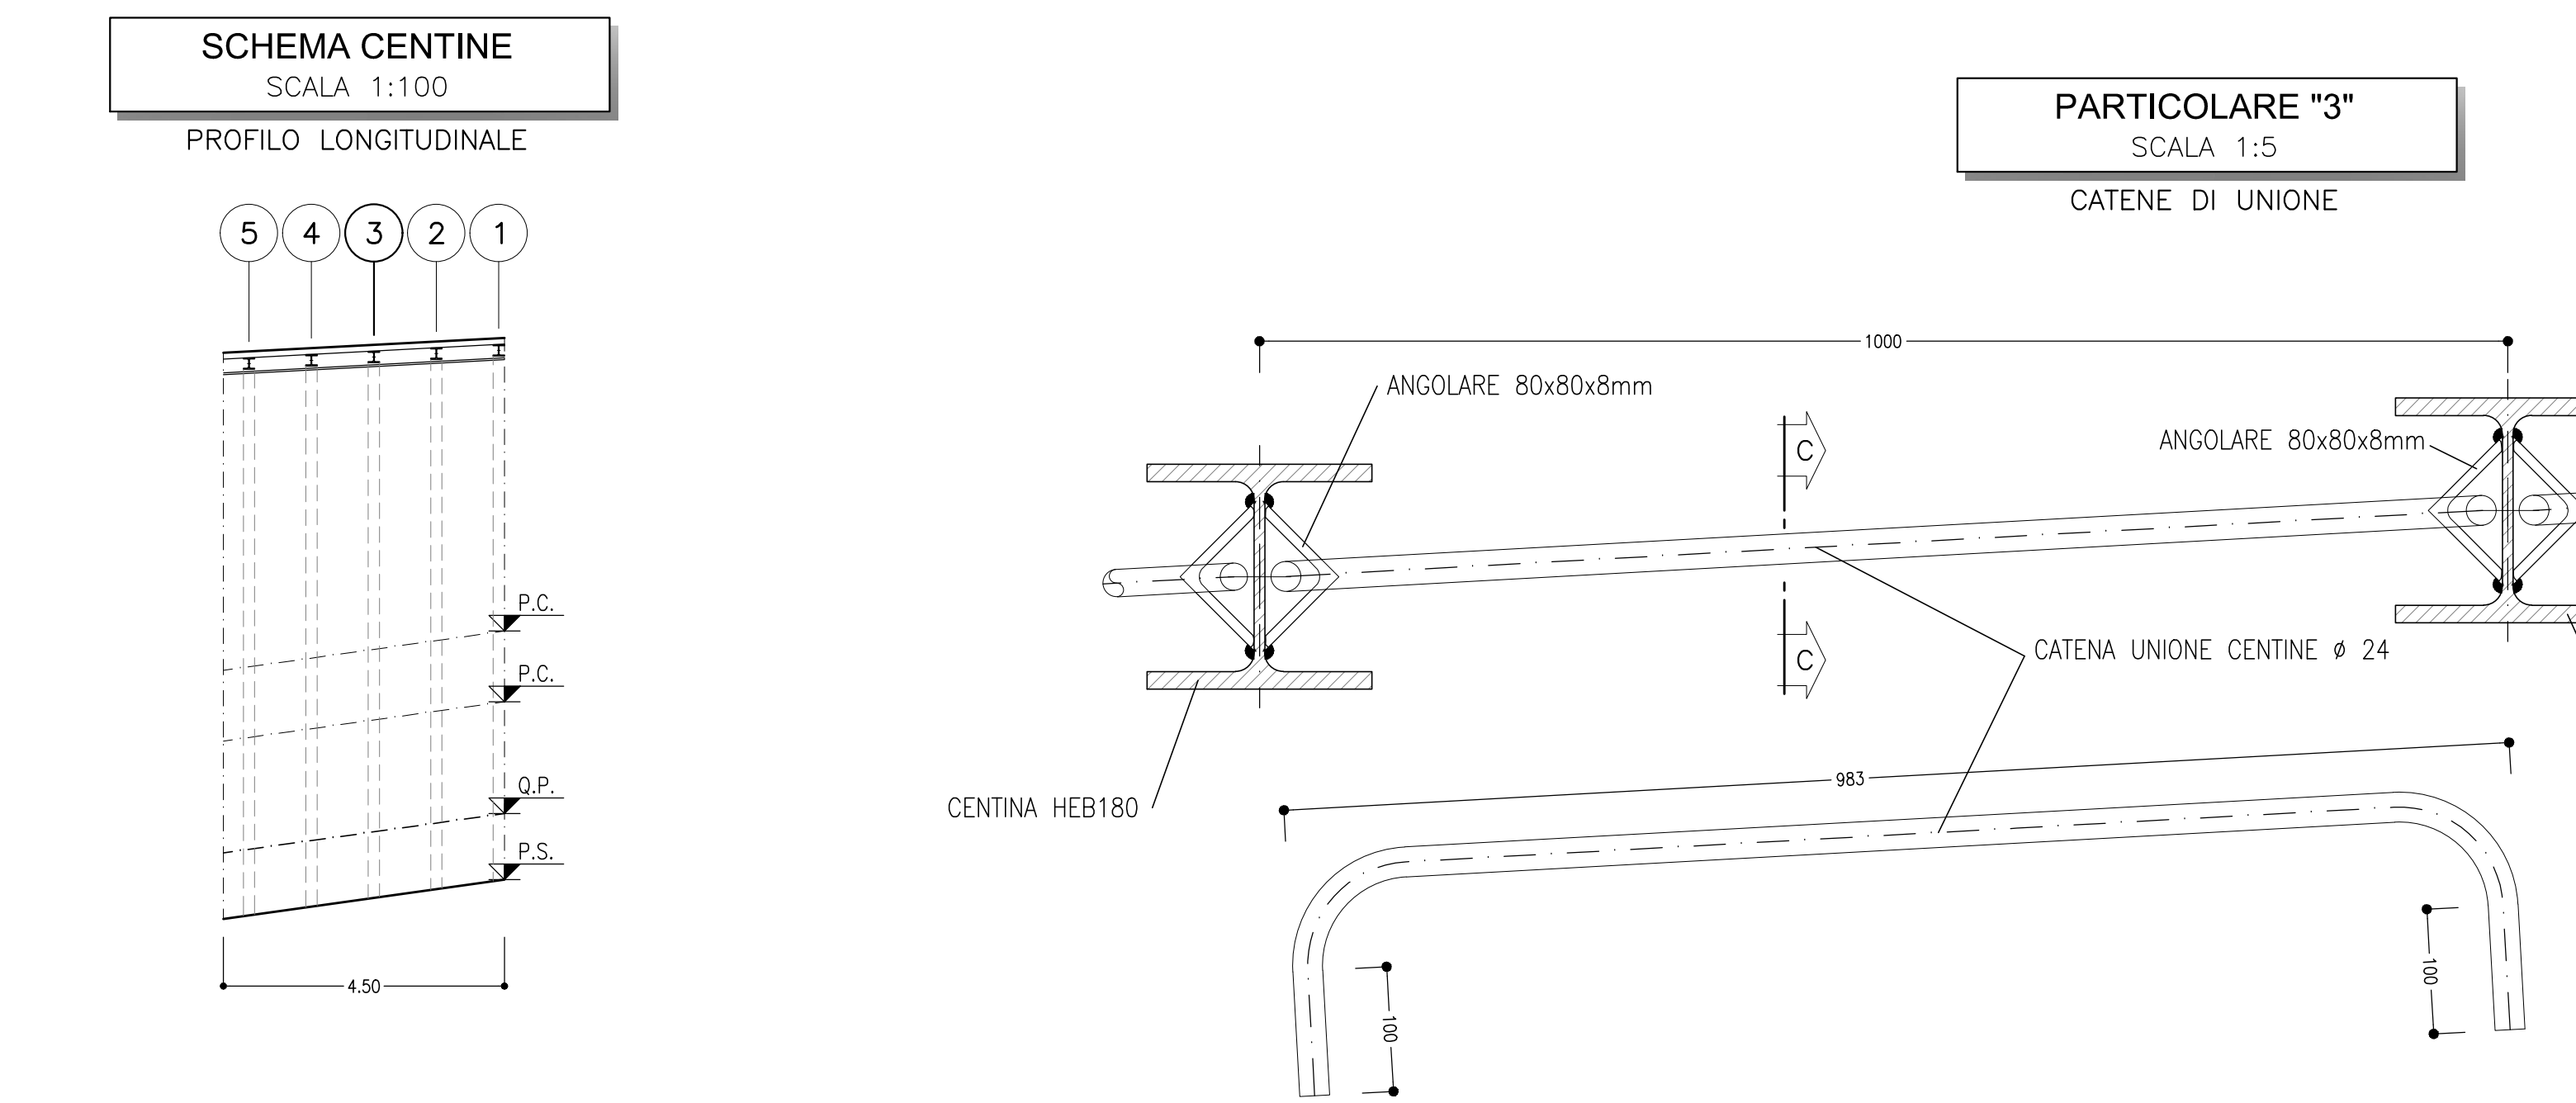

KEY-PLAN - Scala 1:50000

LEGENDA

P.C.= PIANO DEI CENTRI P.S.= PIANO DI SCAVO
Q.P.= QUOTA PROGETTO

NOTA TABELLA MATERIALI

PER LE CARATTERISTICHE DEI MATERIALI E NOTE DI CARATTERE GENERALE SI RIMANDA ALL'ELABORATO "IF2801EZZSPGA0900001"

0 0,5 m
Scala 1:5
0 1 2 m
Scala 1:20

COMMITTENTE: RFI
DIREZIONE LAVORI: ITALFERR
APPALTATORE: CONSORZIO: HirpiniaAV
SOCI: salini Impregilo ASTALDI
PROGETTAZIONE: MANDATARIA: ROCKSOIL S.p.A.
MANDANTE: NETENGINEERING Alpina S.p.A.

PROGETTO ESECUTIVO

ITINERARIO NAPOLI - BARI
RADDOPPIO TRATTA APICE - ORSARA
LOTTO FUNZIONALE APICE - HIRPINIA

GN06 - GALLERIA MELITO - FINESTRA COSTRUTTIVA USCITA DI EMERGENZA CARRABILE F3 p4 7+405 E CUNICOLO PEDONALE p4 7+405

IMBOCCO
DIMA E CONCIO D'ATTACCO
Carpenteria centine concio d'attacco

APPALTATORE: CONSORZIO HIRPINIA AV
DIRETTORE DELLA PROGETTAZIONE: Il Responsabile integrazione fra le varie prestazioni specialistiche
PROGETTISTA: ROCKSOIL S.p.A.

COMMESSA LOTTO FASE ENTE TIPO DOC. OPERA/DISCIPLINA PROGR. REV. SCALA:

IF2801EZZSPGA09000108 01 E ZZ BZ GA0900 010 B 1:100

Rev. Descrizione Redatto Data Verificato Data Approvato Data Autorizzato Data

A Emissione per consegna M. Augarino 11/05/2020 B. Spigarello 11/05/2020 M. Gatti 11/05/2020 Ing. G. Cassani

B Revisione per statuto M. Augarino 11/05/2020 B. Spigarello 11/05/2020 M. Gatti 11/05/2020 Ing. G. Cassani

File: IF2801EZZSPGA09000108.dwg n.Elisab. 1:100