



HEB180/1.00m



PROFILO LONGITUDINALE

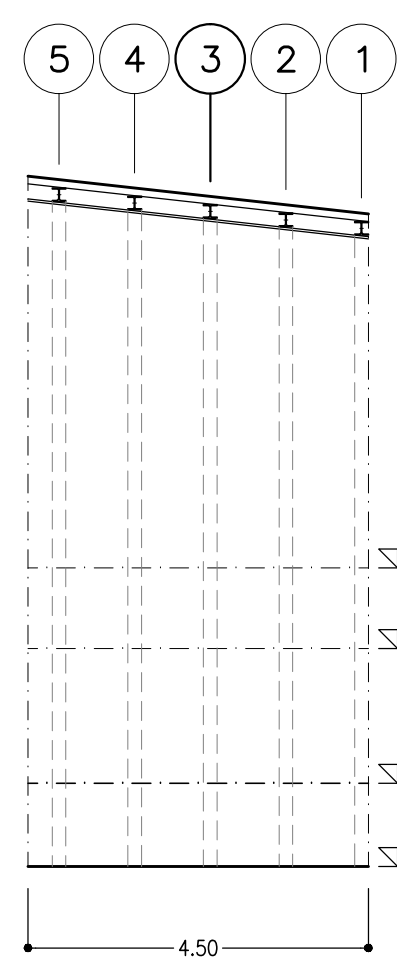


CATENE DI UNIONE

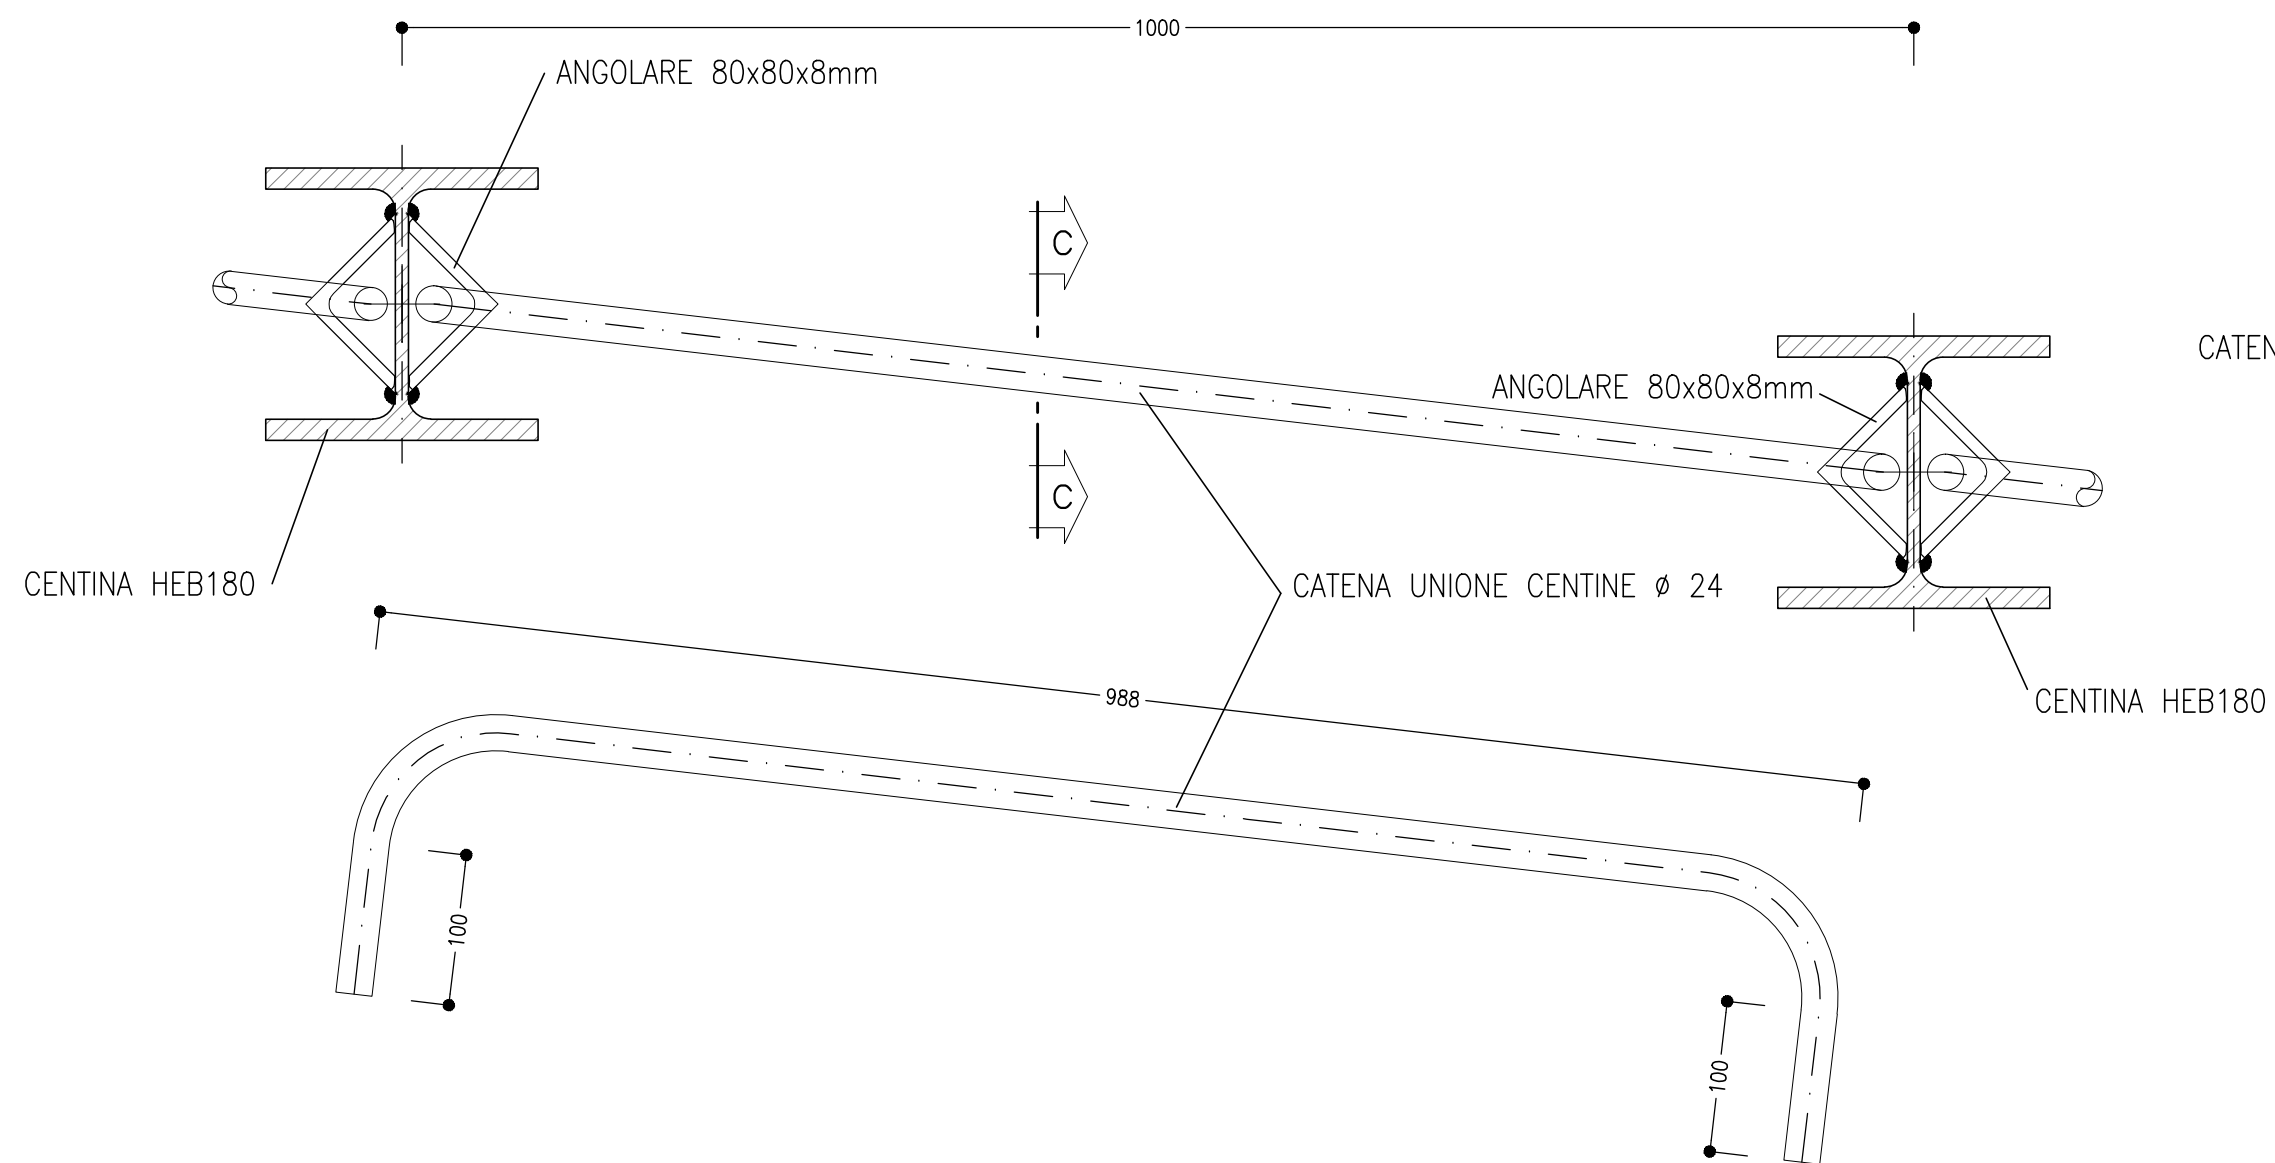





- LE MISURE E GLI SVILUPPI DELLE CENTINE SONO CALCOLATI RISPETTO AI LORO ASSI, AL NETTO DELLE PIASTRE.
- LE MISURE SONO ESPRESSE IN MILLIMETRI
- PER LE TOLLERANZE DI COSTRUZIONE VEDI RELAZIONE TECNICA
- EVENTUALI DIFFERENZE TRA LE MISURE TOTALI E LE SOMMATORIE DELLE MISURE PARZIALI SONO DOVUTE AGLI ARROTONDAMENTI AUTOMATICI DI AUTOCAD

PIEDE CENTINA

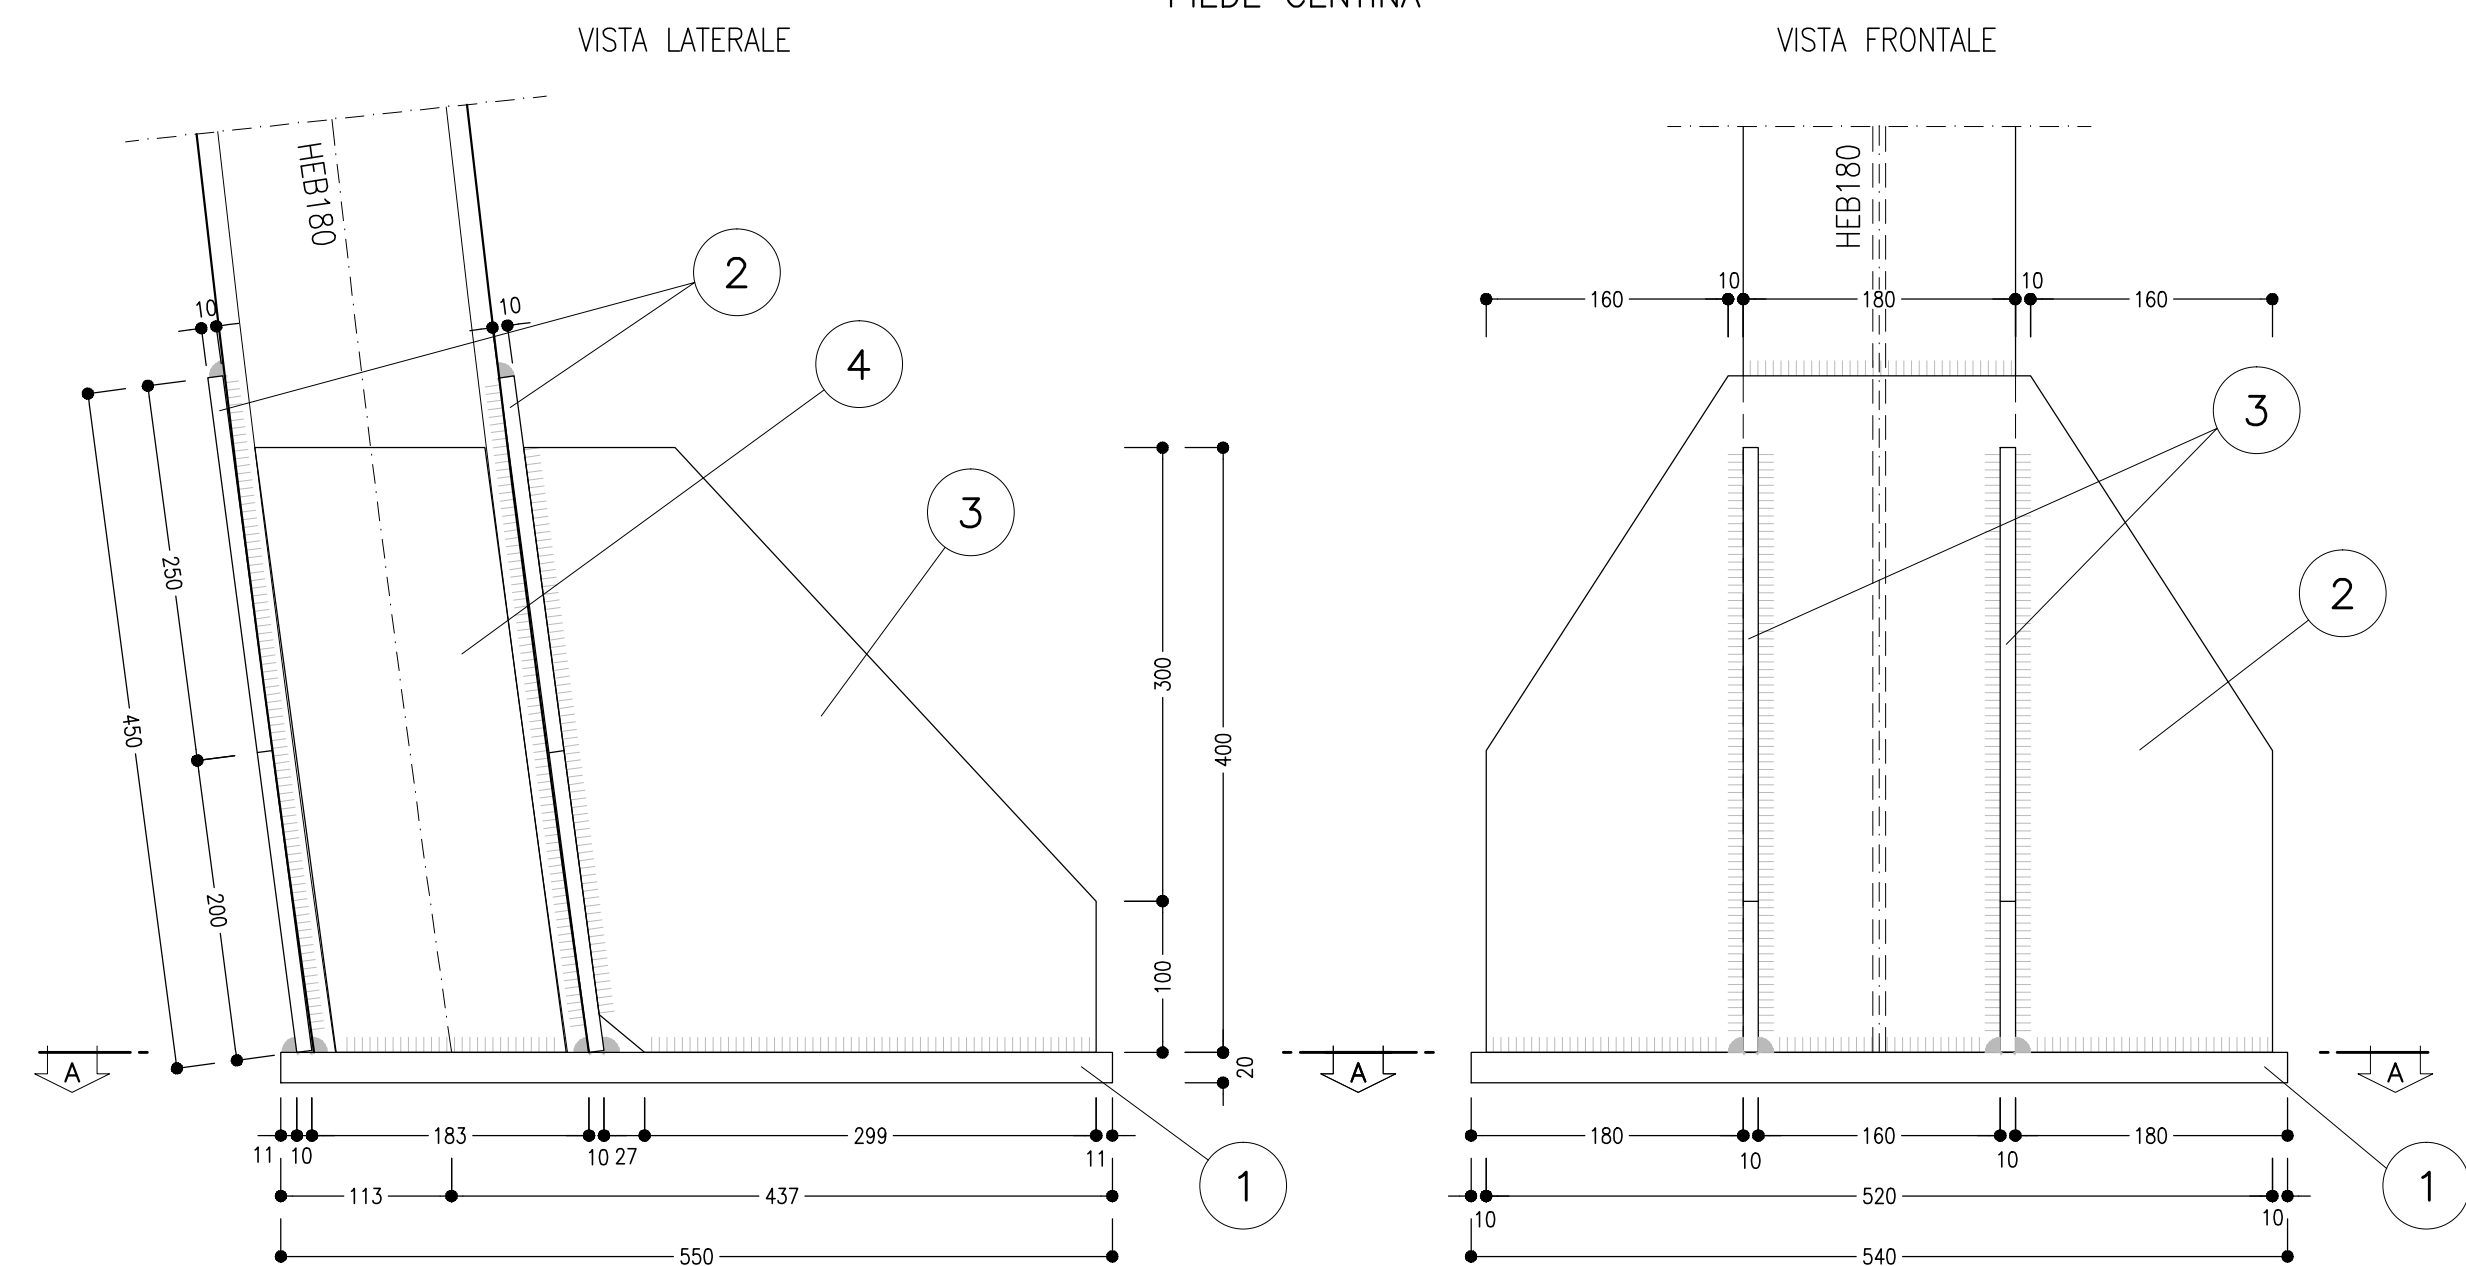





TABELLA PIASTRE PIEDE (*1)		
1	n°1+1	VEDI ESPLOSO Sp=20
2	n°2+2	VEDI ESPLOSO Sp=10
3	n°2+2	VEDI ESPLOSO Sp=10
4	n°2+2	VEDI ESPLOSO Sp=10
(*1) QUANTITA' RIFERITE ALLA CENTINA COMPLETA		

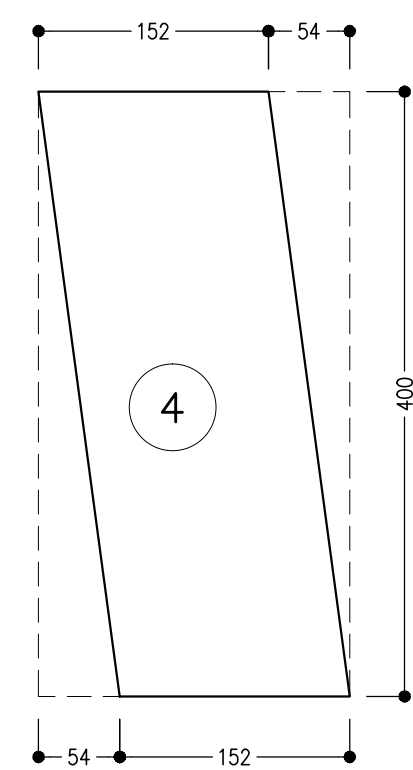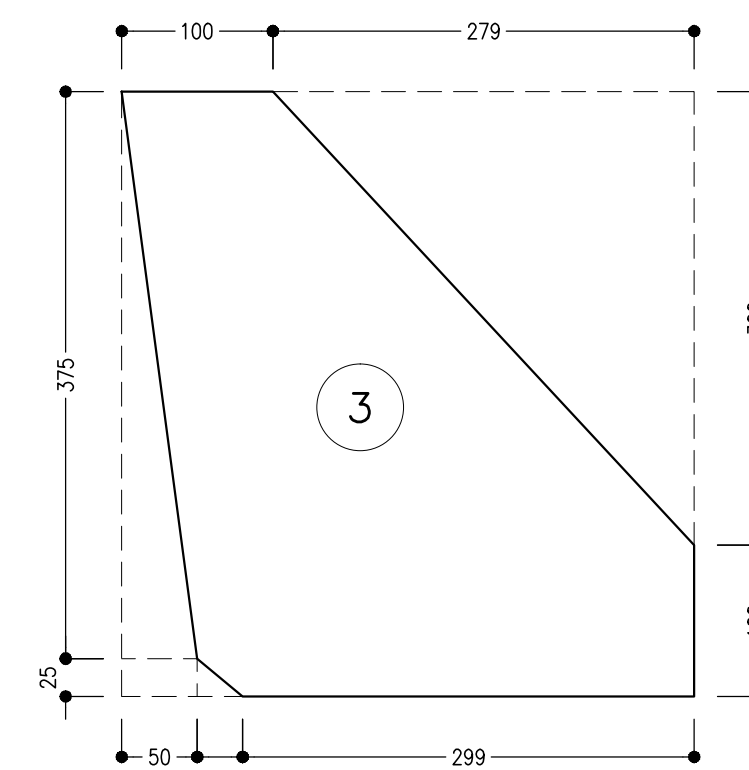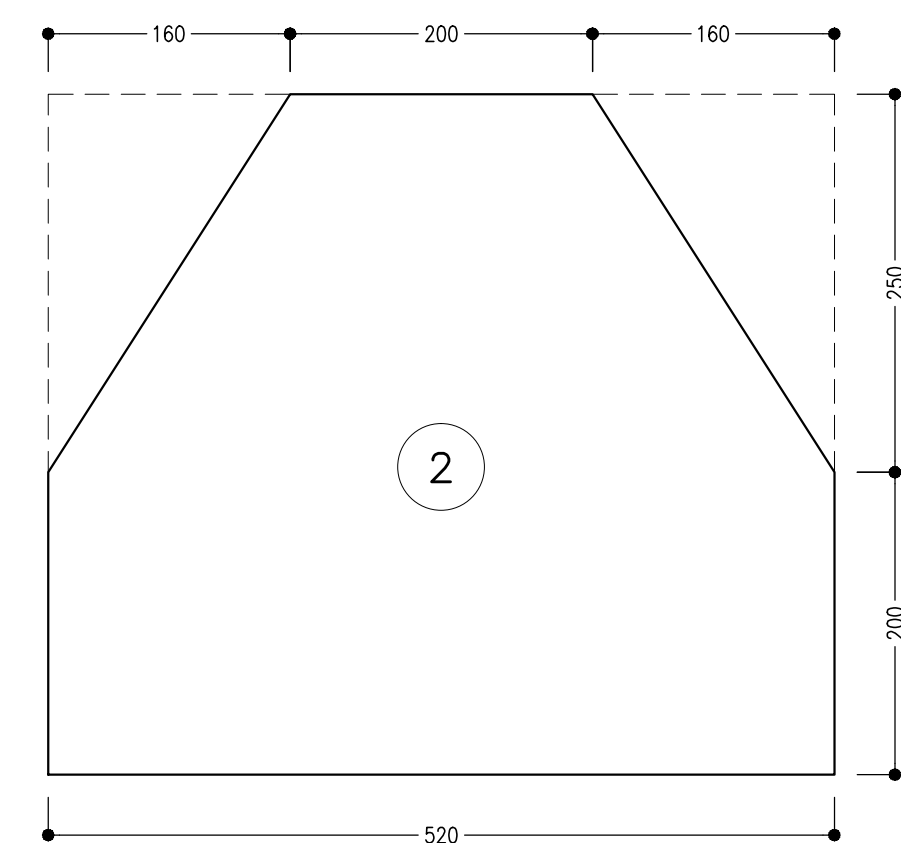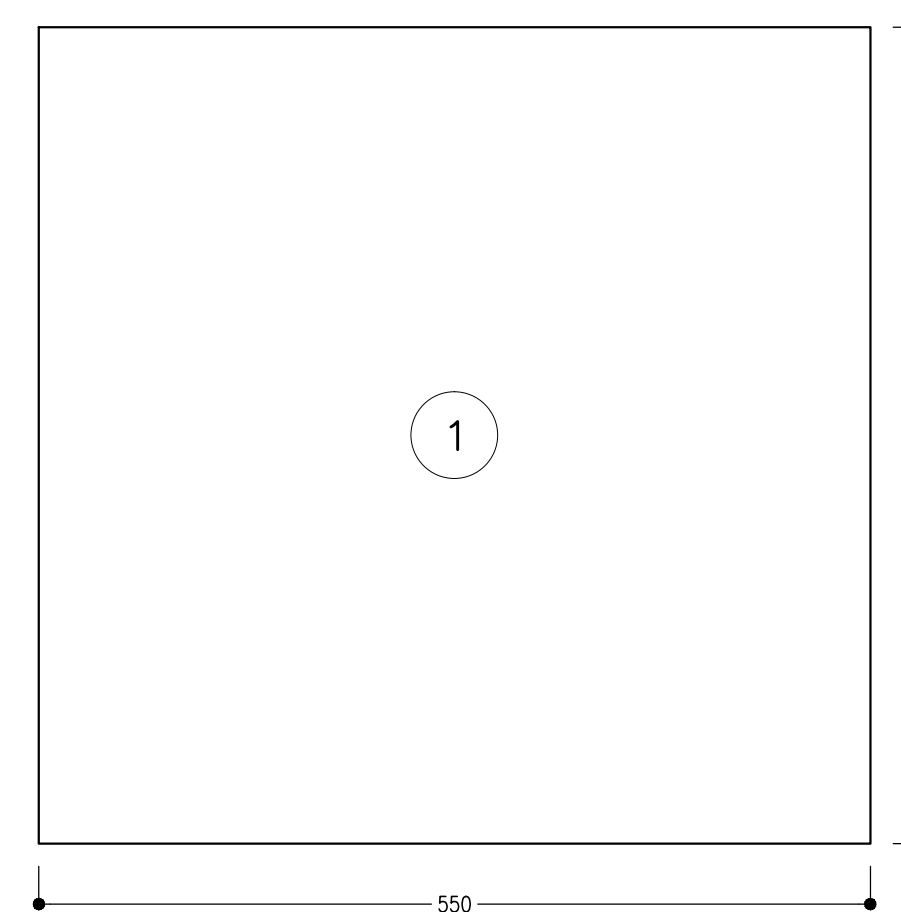

PIASTRA DI GIUNZIONE

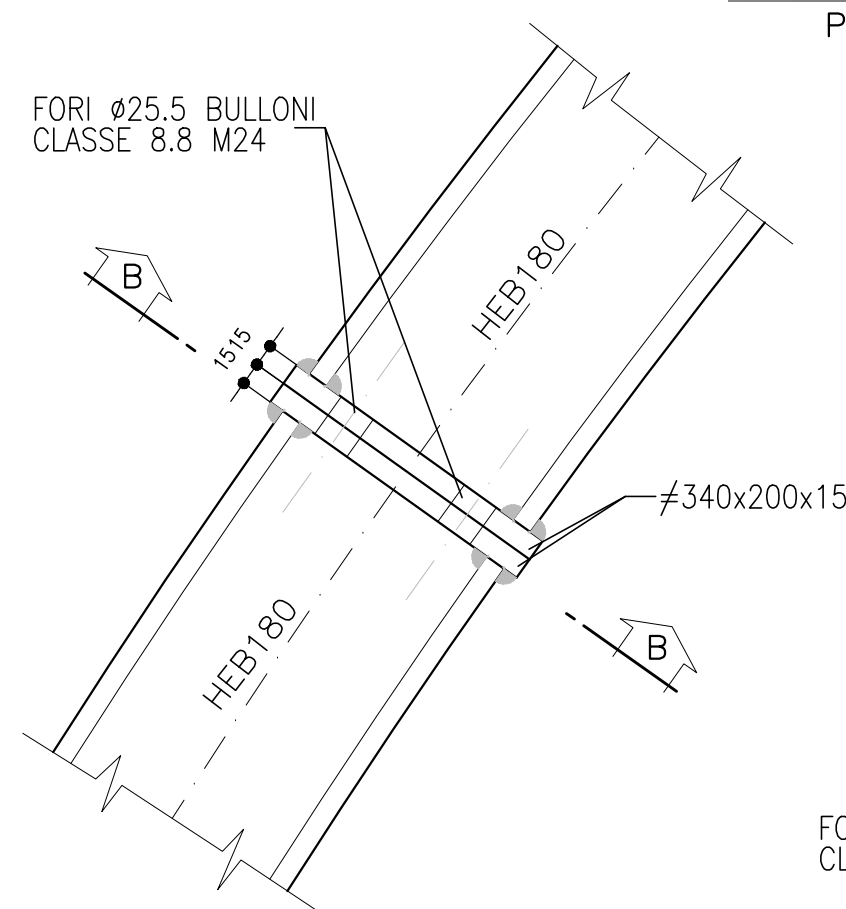


/

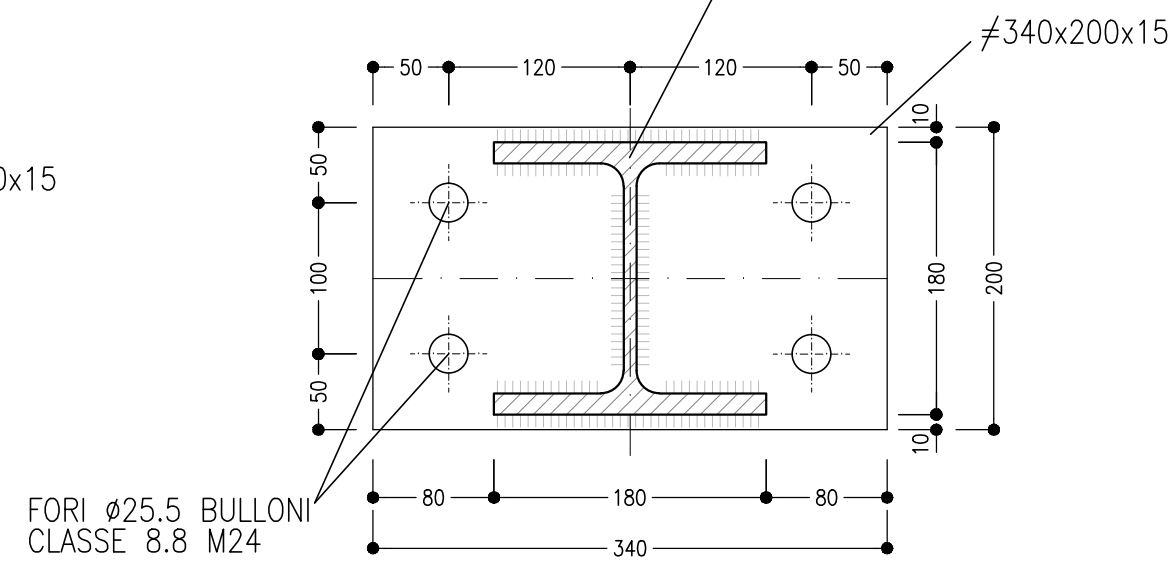

P.C.= PIANO DEI CENTRI P.S.= PIANO DI SCAVO
Q.P.= QUOTA PROGETTO

- PER LE CARATTERISTICHE DEI MATERIALI E NOTE DI CARATTERE GENERALE SI RIMANDA ALL'ELABORATO "F2801EZZSPGA1200001"

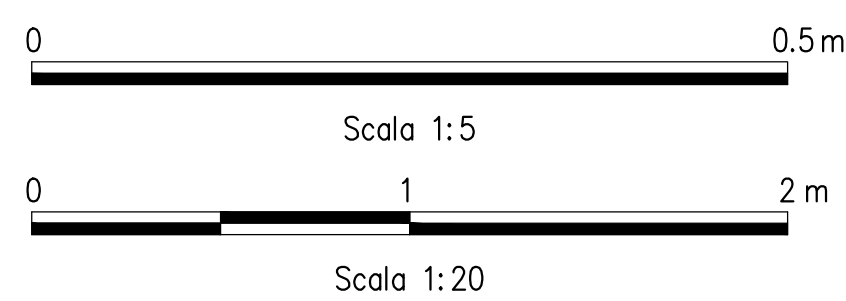

COMMITTENTE:



DIREZIONE LAVORI



SOCI:



PROGETTAZIONE:

MANDATARIA.



MANE



PROGETTO ESECUTIVO

**ITINERARIO NAPOLI - BARI
RADDOPPIO TRATTA APICE - ORSARA
I LOTTO FUNZIONALE APICE - HIRPINIA**

GN03 - GALLERIA ROCCHETTA - FINESTRA COSTRUTTIVA USCITA DI EMERGENZA F6 pk 13+850 E CUNICOLI PEDONALI pk 12+975 (LATO BA) E 14+725 (LATO N)

IMBOCCO
DIMA E CONCIO D'ATTACCO
Carpenteria centine concio d'at

APPALTATORE	DIRETTORE DELLA PROGETTAZIONE	PROGETTISTA
Consorzio IIRPINIA AV Il Direttore Tecnico Ing. Vincenzo Mariello 10/05/2020	Il Responsabile integrazione fra le varie prestazioni specialistiche Ing. G. Cassani	 Ing. G. Cassani

COMMESSA	LOTTO	FASE	ENTE	TIPO DOC.	OPERA/DISCIPLINA	PROGR.	REV.	SCALA:
I F 2 8	0 1	E	Z Z	B Z	G A 1 2 0 0	0 1 0	B	1:200

[illegible]

File: IF2801EZZBZGA1200010B.dwg

n.Elab.:	
----------	--