

CENTRALE DI PORTO TOLLE

RINFORZO ARGINE DI 2^a LINEA

SEZIONE TIPICA 1-1

ENEL - C.P.C.T. - MILANO.

SCALA 1:100

Q.I. 971/2 CIV. SERIE 23

N^o 210.625

RINFERIMENTI PER POSIZIONE ARGINE

VEDI DISEGNO N° 531245

RINFORZO ARGINI DI DIFESA - PLANIMETRIA -

ARCHIVIO

Centr. Termoelet. P. Tolle

Tipo di documento

Indirizzo di ricerca

E



103PR

1

31-10-73

PER AUTORIZZAZIONE

MODIFICHE

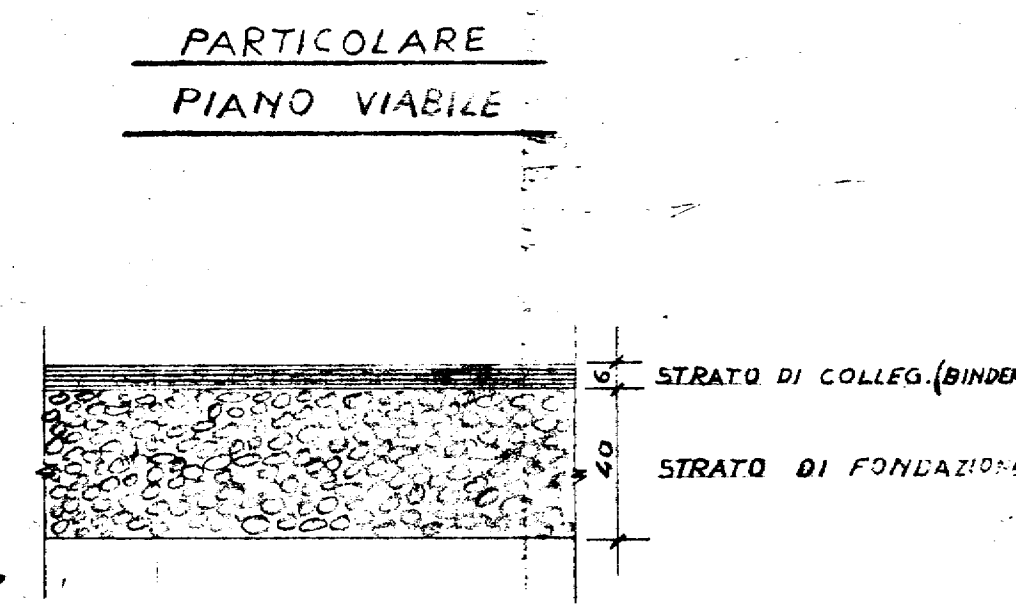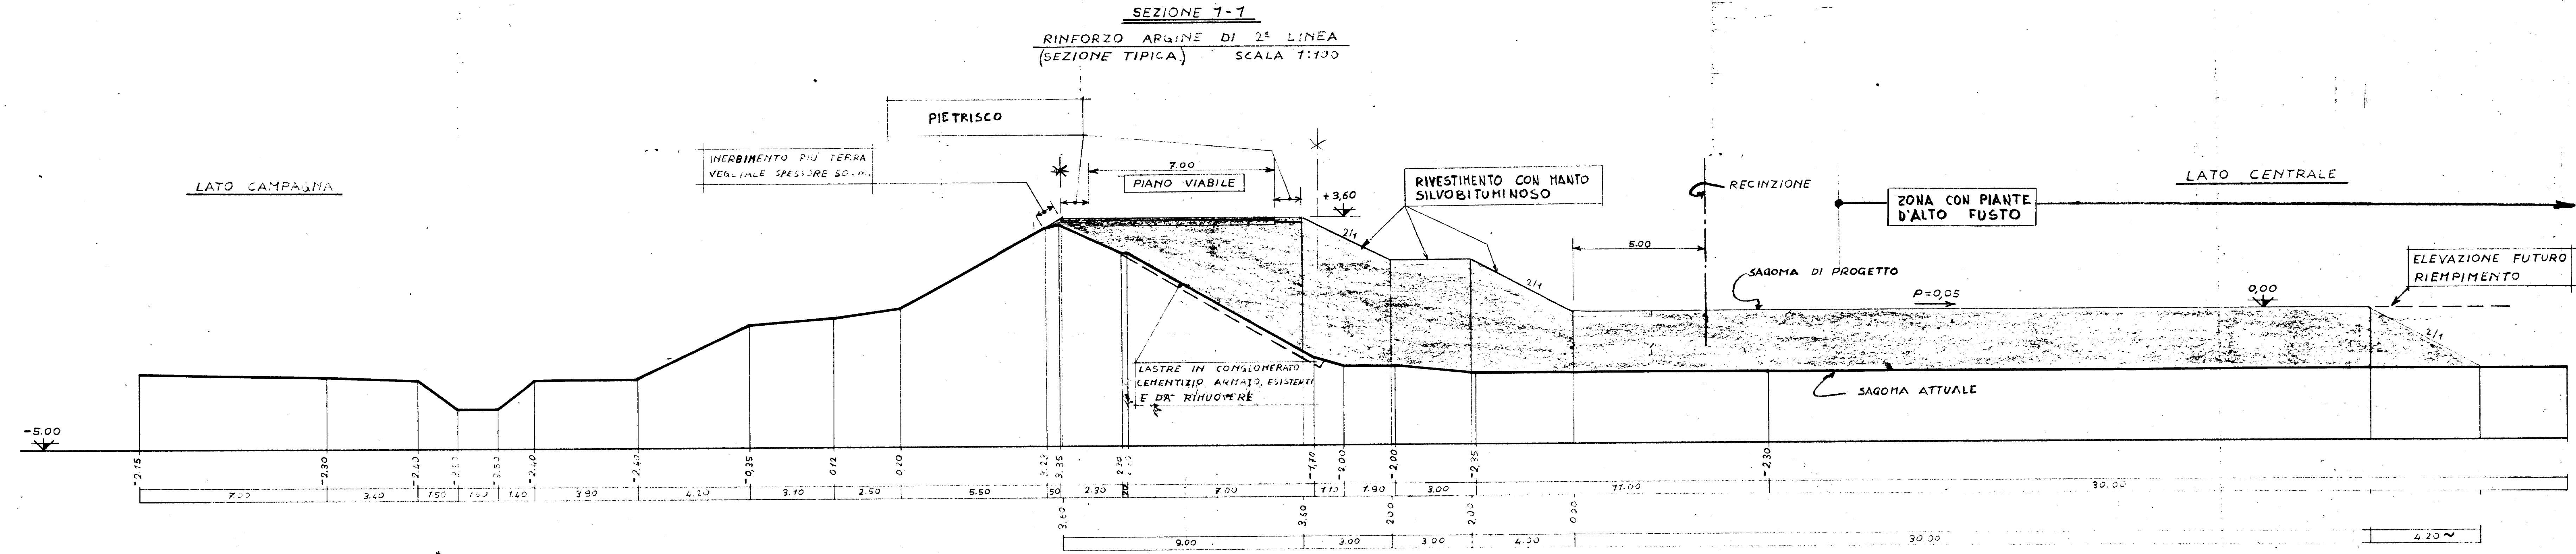

210.625