


**TABELLA RIASSUNTIVA - Uscita/accesso pedonale - SEZIONE TIPO C2p**

RIVESTIMENTO DEFINITIVO	ARCO ROVESCIO E MURETTE Sp=0.60m IN CLS ARMATO (INCIDENZA 50kg/mc)
	CALOTTA Sp=0.50 IN CLS ARMATO (INCIDENZA 50kg/mc)

**LEGENDA**

P.C.= PIANO DEI CENTRI	Q.P.= QUOTA DI PROGETTO
P.S.= PIANO DI SCAVO	P.I.M.= PIANO IMPOSTA MURETTA

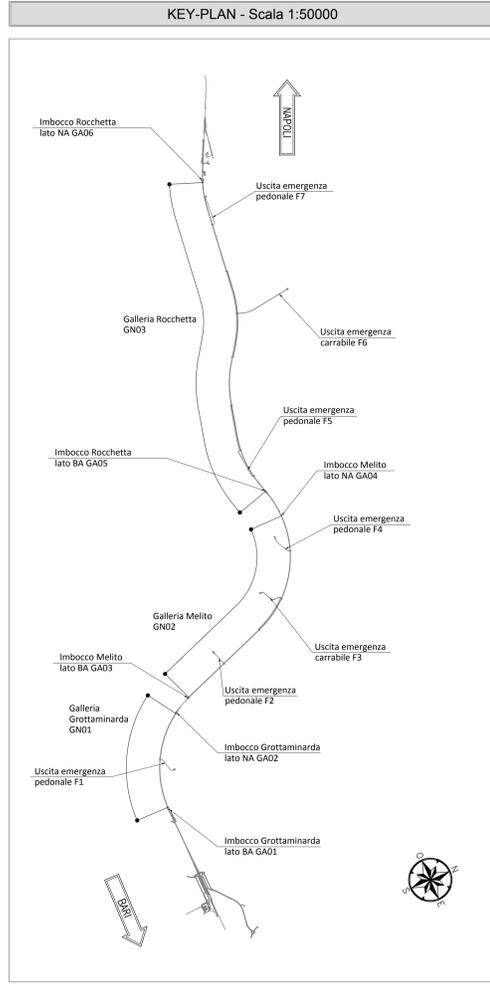


**NOTE GENERALI**

- EVENTUALI DIFFERENZE TRA LE MISURE DI QUOTE TOTALI E LA SOMMATORIA DELLE MISURE DI QUOTE PARZIALI SONO DOVUTE AD ARROTONDAMENTI AUTOMATICI
- PER LE TRATTE DI APPLICAZIONE DELLE SEZIONI TIPO SI RIMANDA AGLI ELABORATI DI PROFILO GEOTECNICO

**NOTA TABELLA MATERIALI**

- PER LE CARATTERISTICHE DEI MATERIALI E NOTE DI CARATTERE GENERALE SI RIMANDA ALL'ELABORATO "IF2801EZZSPGN000002"

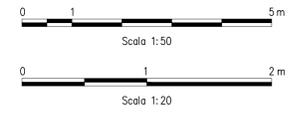

**COMMITTENTE:**  
RFI  
GRUPPO FERROVIARIE ITALIANE

**DIREZIONE LAVORI:**  
ITALFERR  
GRUPPO FERROVIARIE DELLO STATO ITALIANE

**APPALTAZIONE:**  
CONSORZIO:  
HirpiniaAV

**SOCI:**  
salini impregilo  
ASTALDI

**PROGETTAZIONE:**  
MANDATARIA:  
ROCKSOIL S.p.A.

**MANDANTE:**  
NETENGINEERING  
Alpina S.p.A.

**PROGETTO ESECUTIVO**

**ITINERARIO NAPOLI - BARI**  
**RADDOPPIO TRATTA APICE - ORSARA**  
**I LOTTO FUNZIONALE APICE - HIRPINIA**  
GN00 - GENERALE  
USCITE/ACCESSI DI EMERGENZA E INNESTI SU LINEA  
USCITE/ACCESSI PEDONALE - SEZIONI TIPO  
Sezione tipo C2p - Carpenteria

APPALTAZIONE	DIRETTORE DELLA PROGETTAZIONE	PROGETTISTA
Consorzio HIRPINIA AV Il Direttore Tecnico Ing. Vincenzo Morillo 03/08/2020	Il Responsabile integrazione fra le varie prestazioni specialistiche Ing. G. Cassari	ROCKSOIL S.p.A. Ing. G. Cassari

COMMESSA	LOTTO	FASE	ENTE	TIPO DOC.	OPERA/DISCIPLINA	PROGR.	REV.	SCALA:
I F 2 8	0 1	E	Z Z	B Z	G N 0 0 0 0	0 2 1	C	1:50-1:20

Rev.	Descrizione	Redatto	Data	Verificato	Data	Approvato	Data	Autorizzato Data
A	Emersione per consegna	M. Augimmo	21/03/2020	B. Spignesi	21/03/2020	M. Gatti	21/03/2020	Ing. G. Cassari
B	Revisione per salutare	M. Augimmo	10/04/2020	B. Spignesi	10/04/2020	M. Gatti	10/04/2020	
C	Revisione per salutare	M. Augimmo	03/08/2020	B. Spignesi	03/08/2020	M. Gatti	03/08/2020	

File: IF2801EZZBZGN0000021C.dwg