


SEZIONE A-A

SCALA 1:50


PROFILO LONGITUDINALE

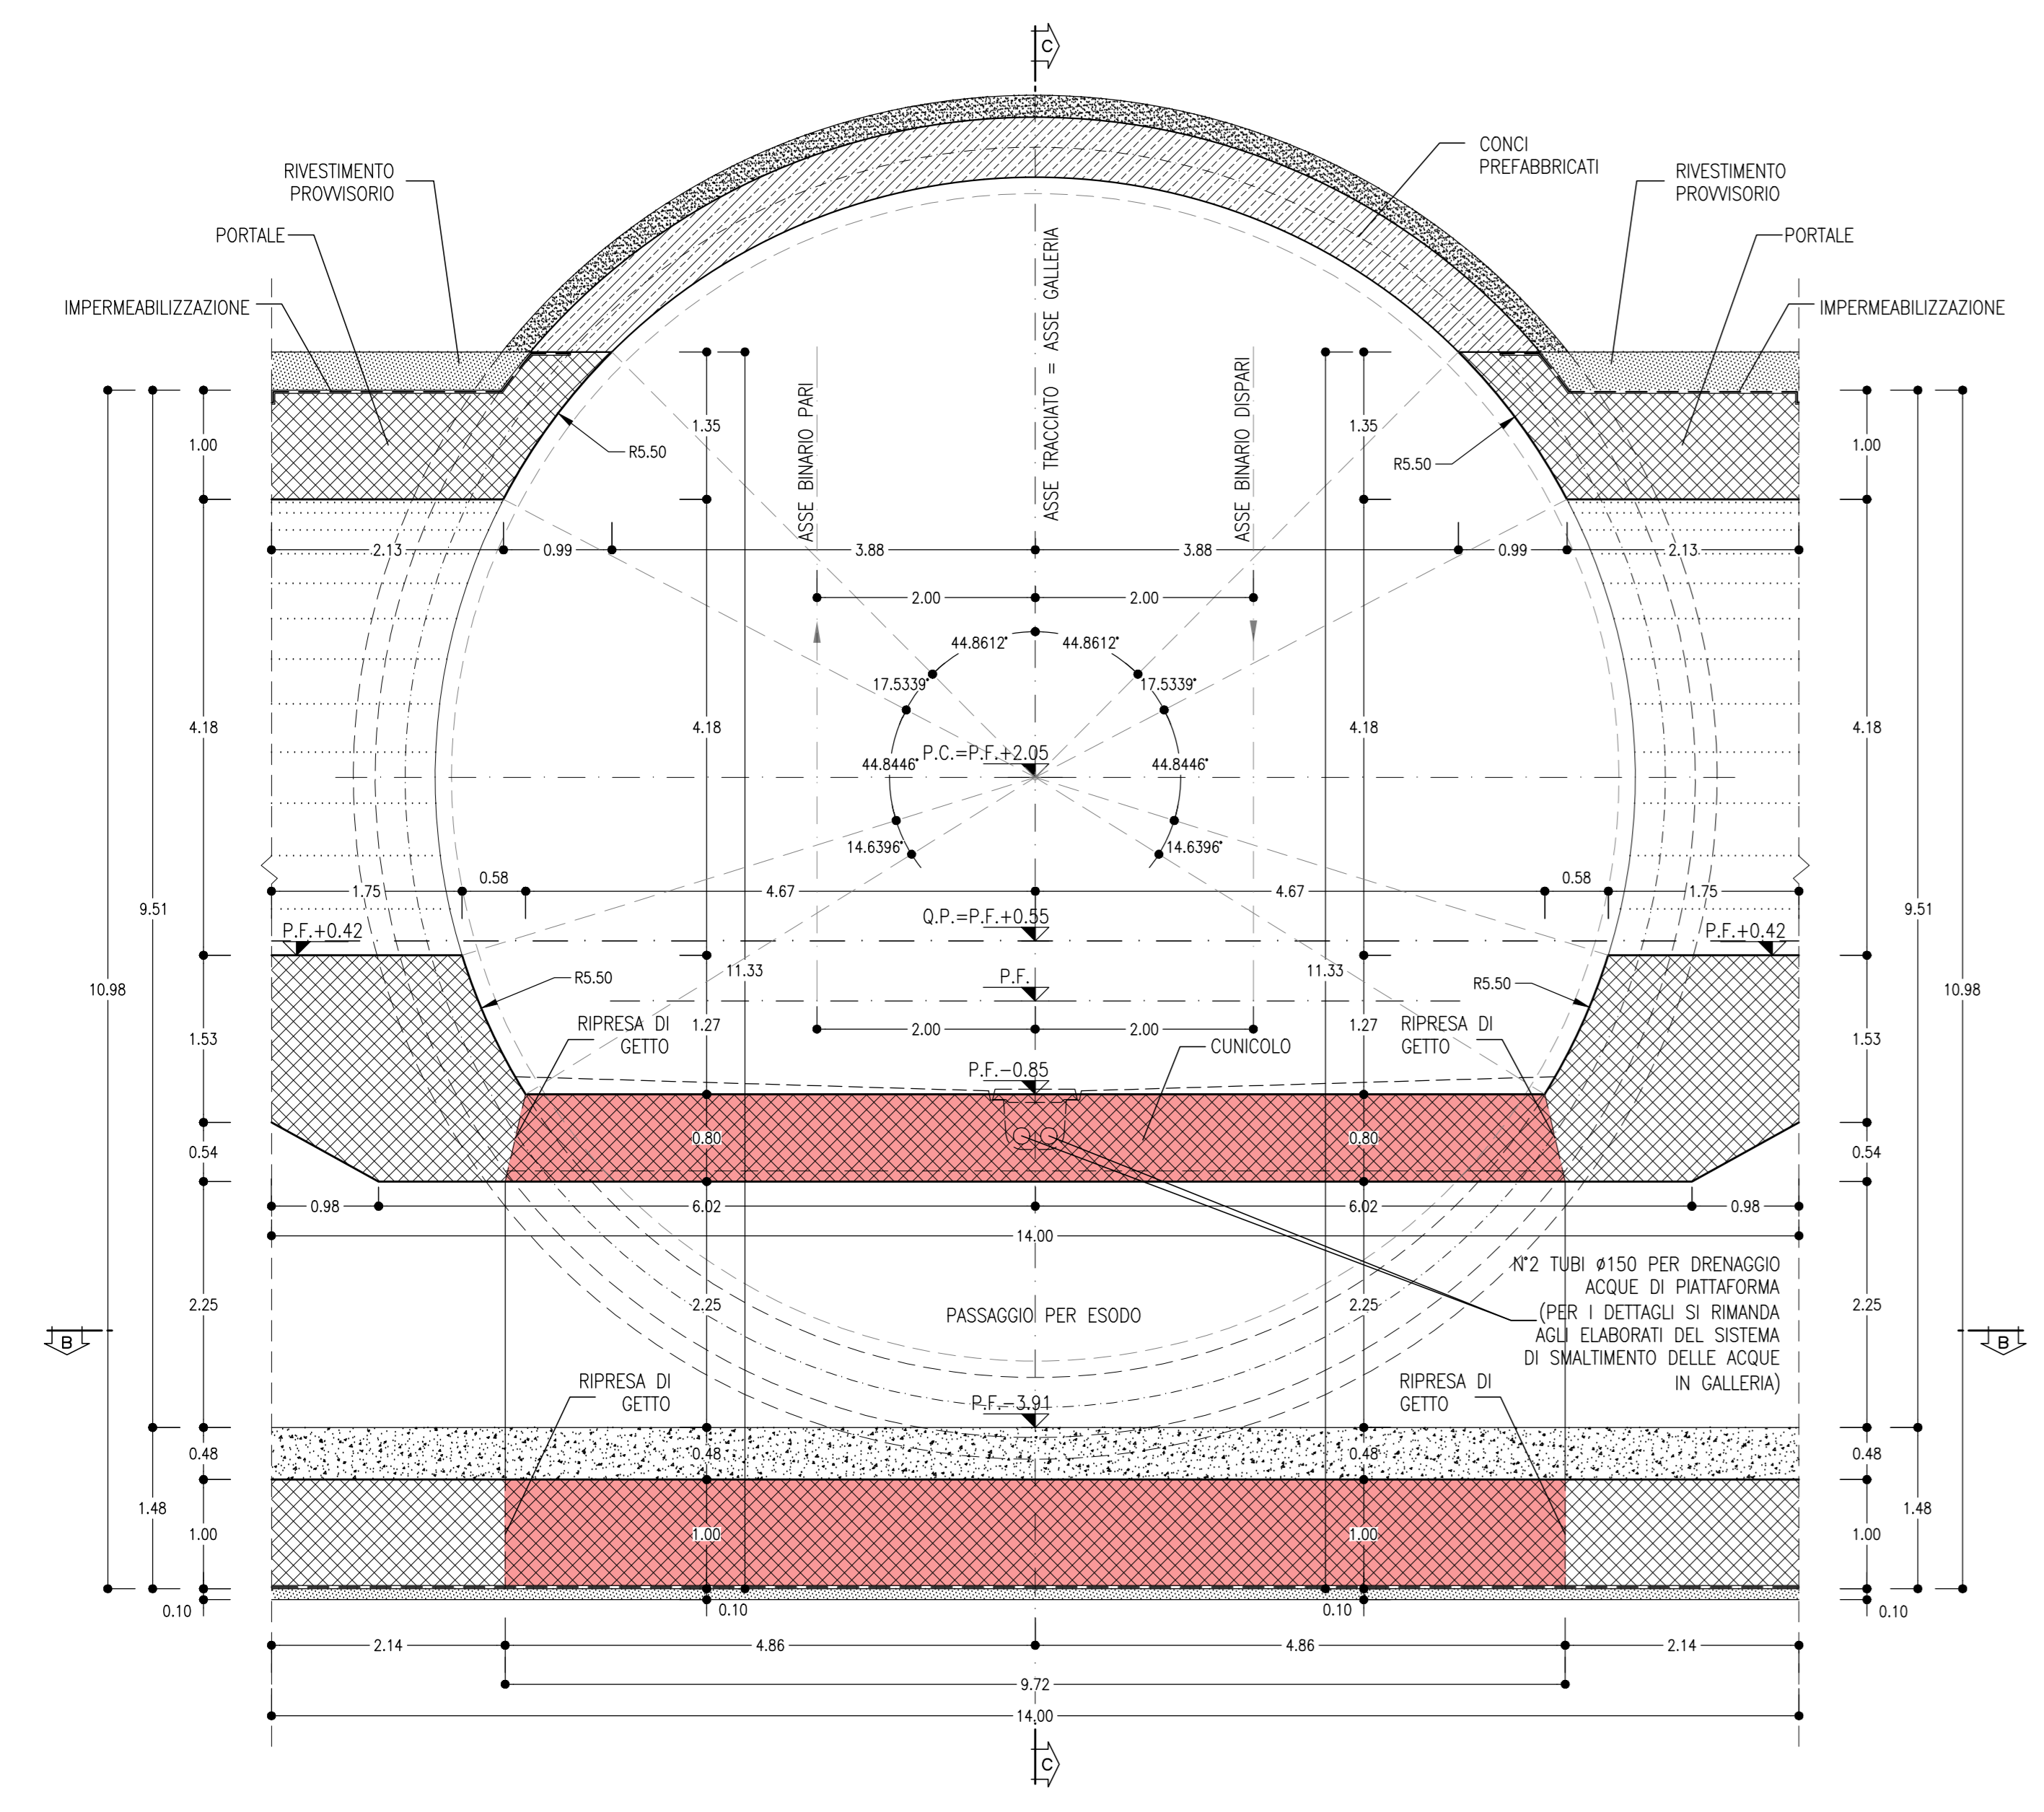

SEZIONE C-C

SCALA 1:50


SEZIONE TRASVERSALE

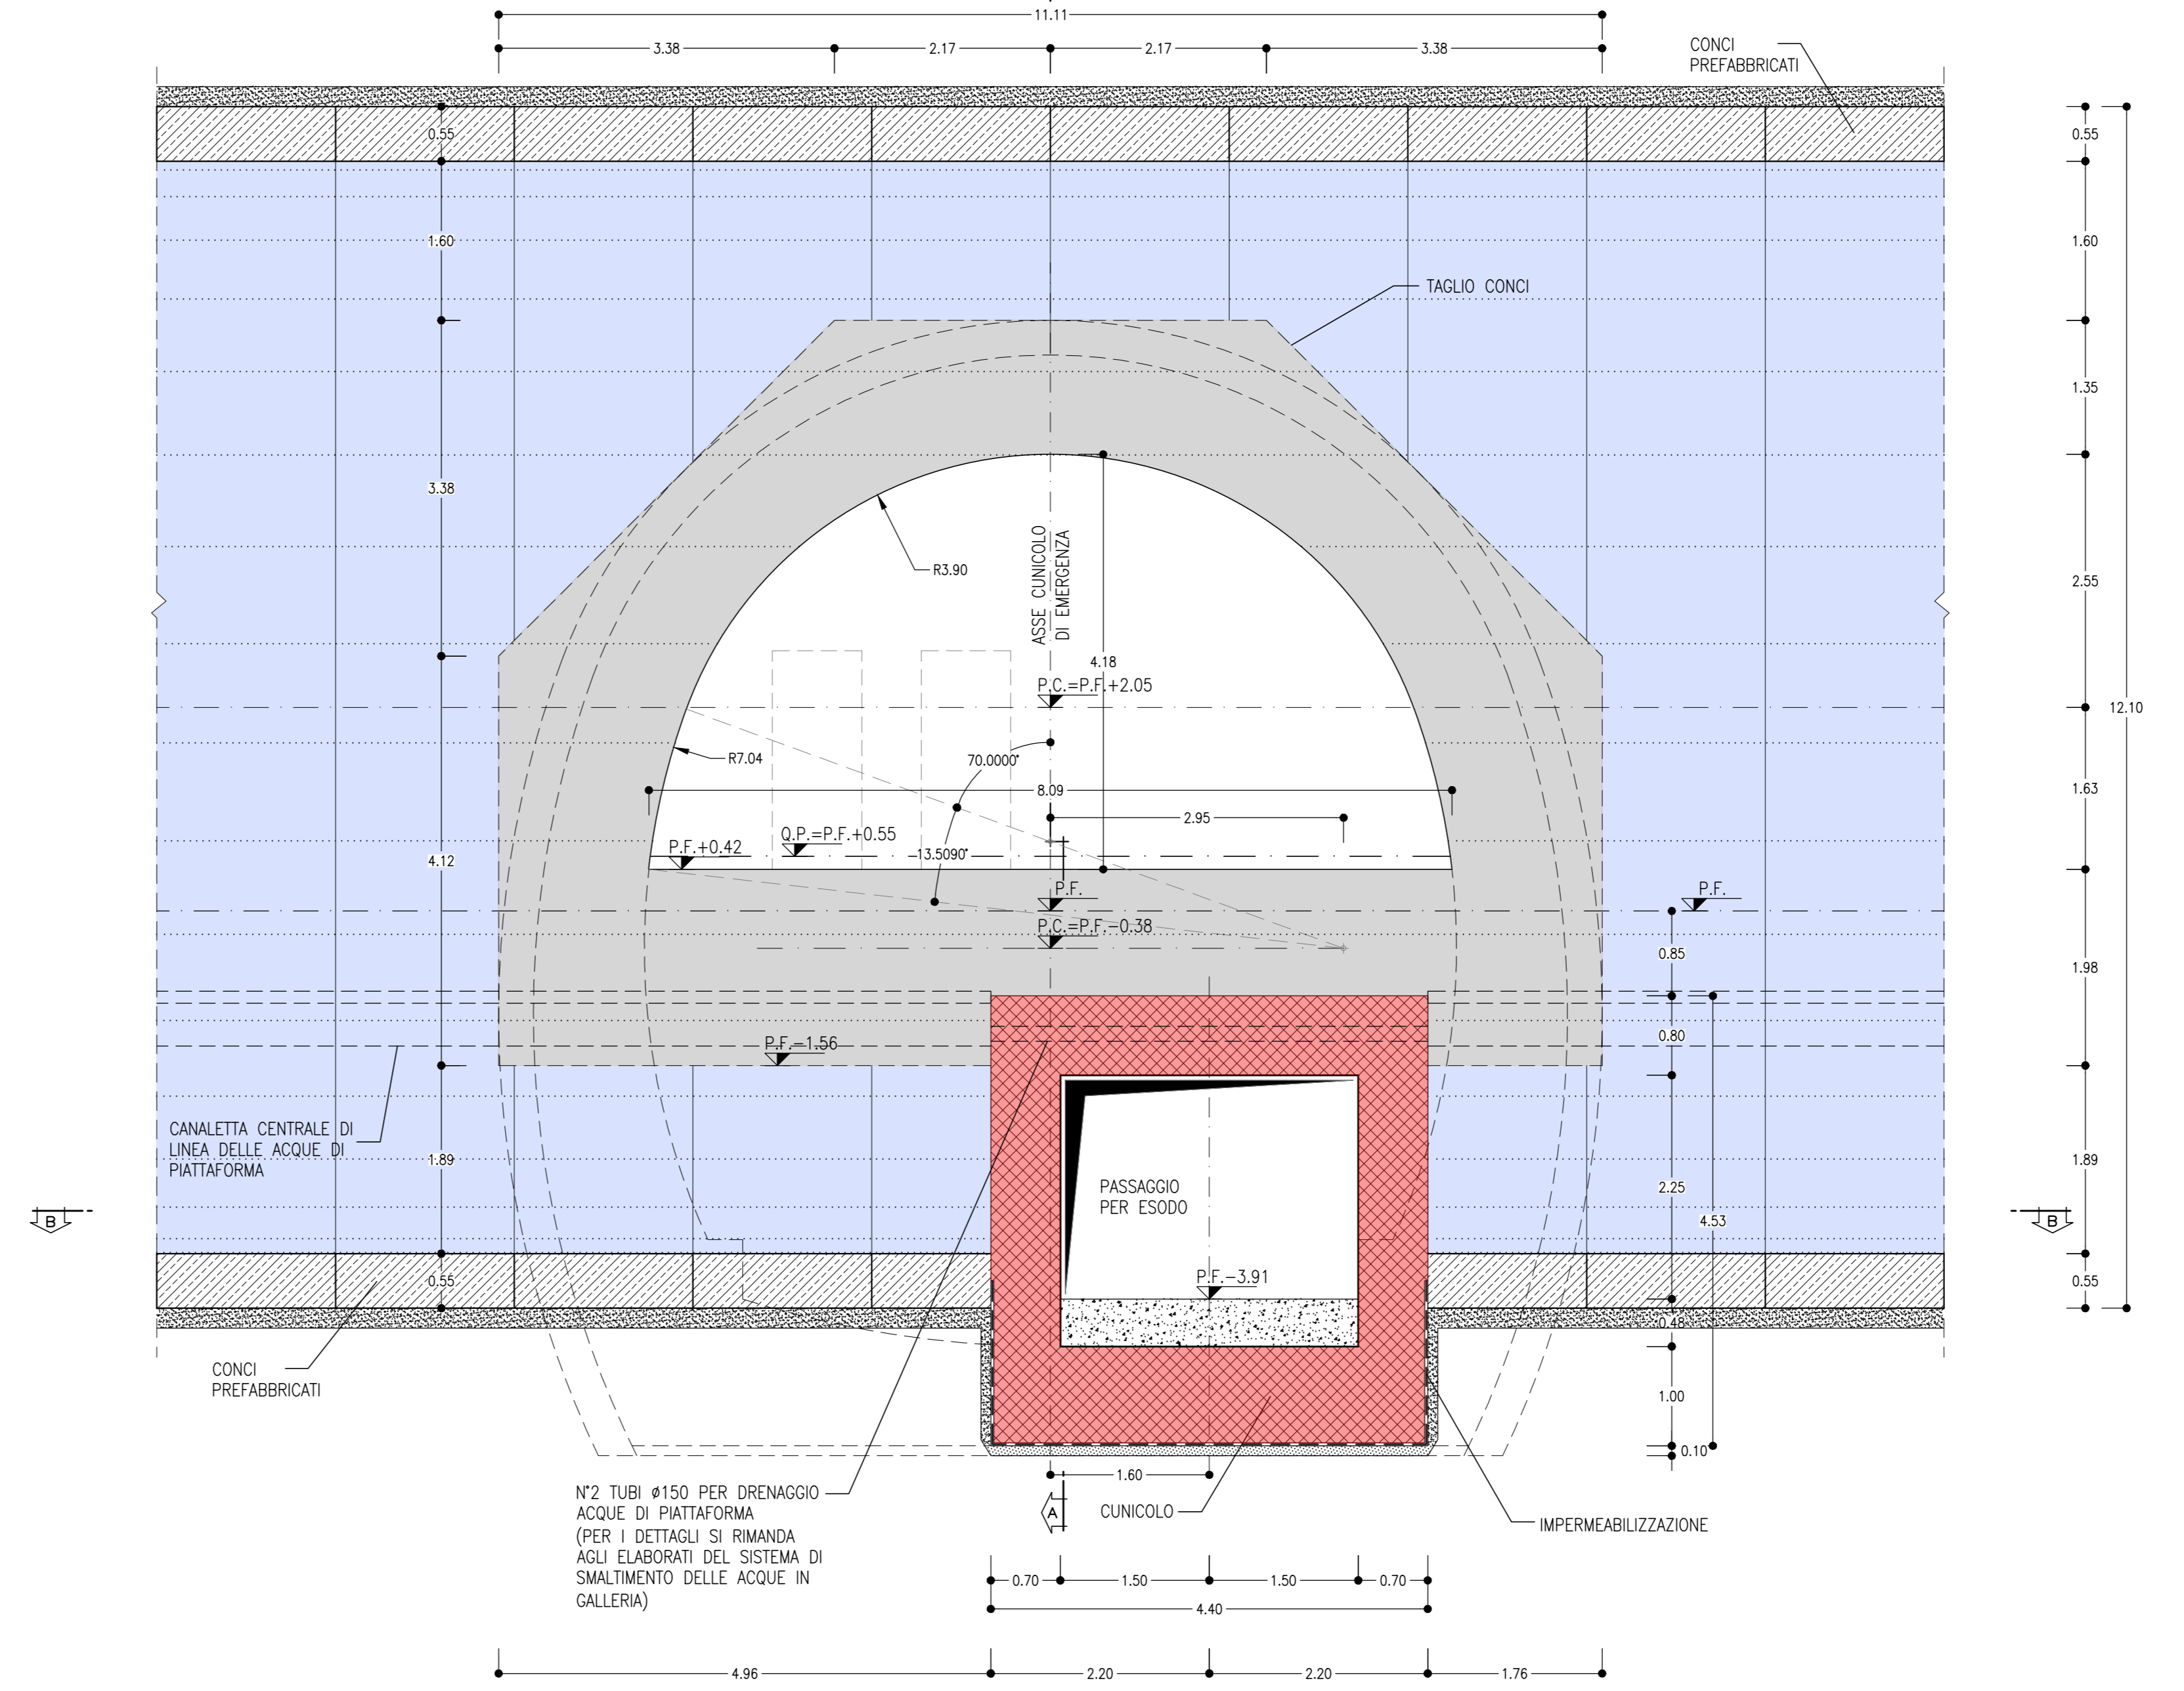

SEZIONE B-B

SCALA 1:50

PIANTA

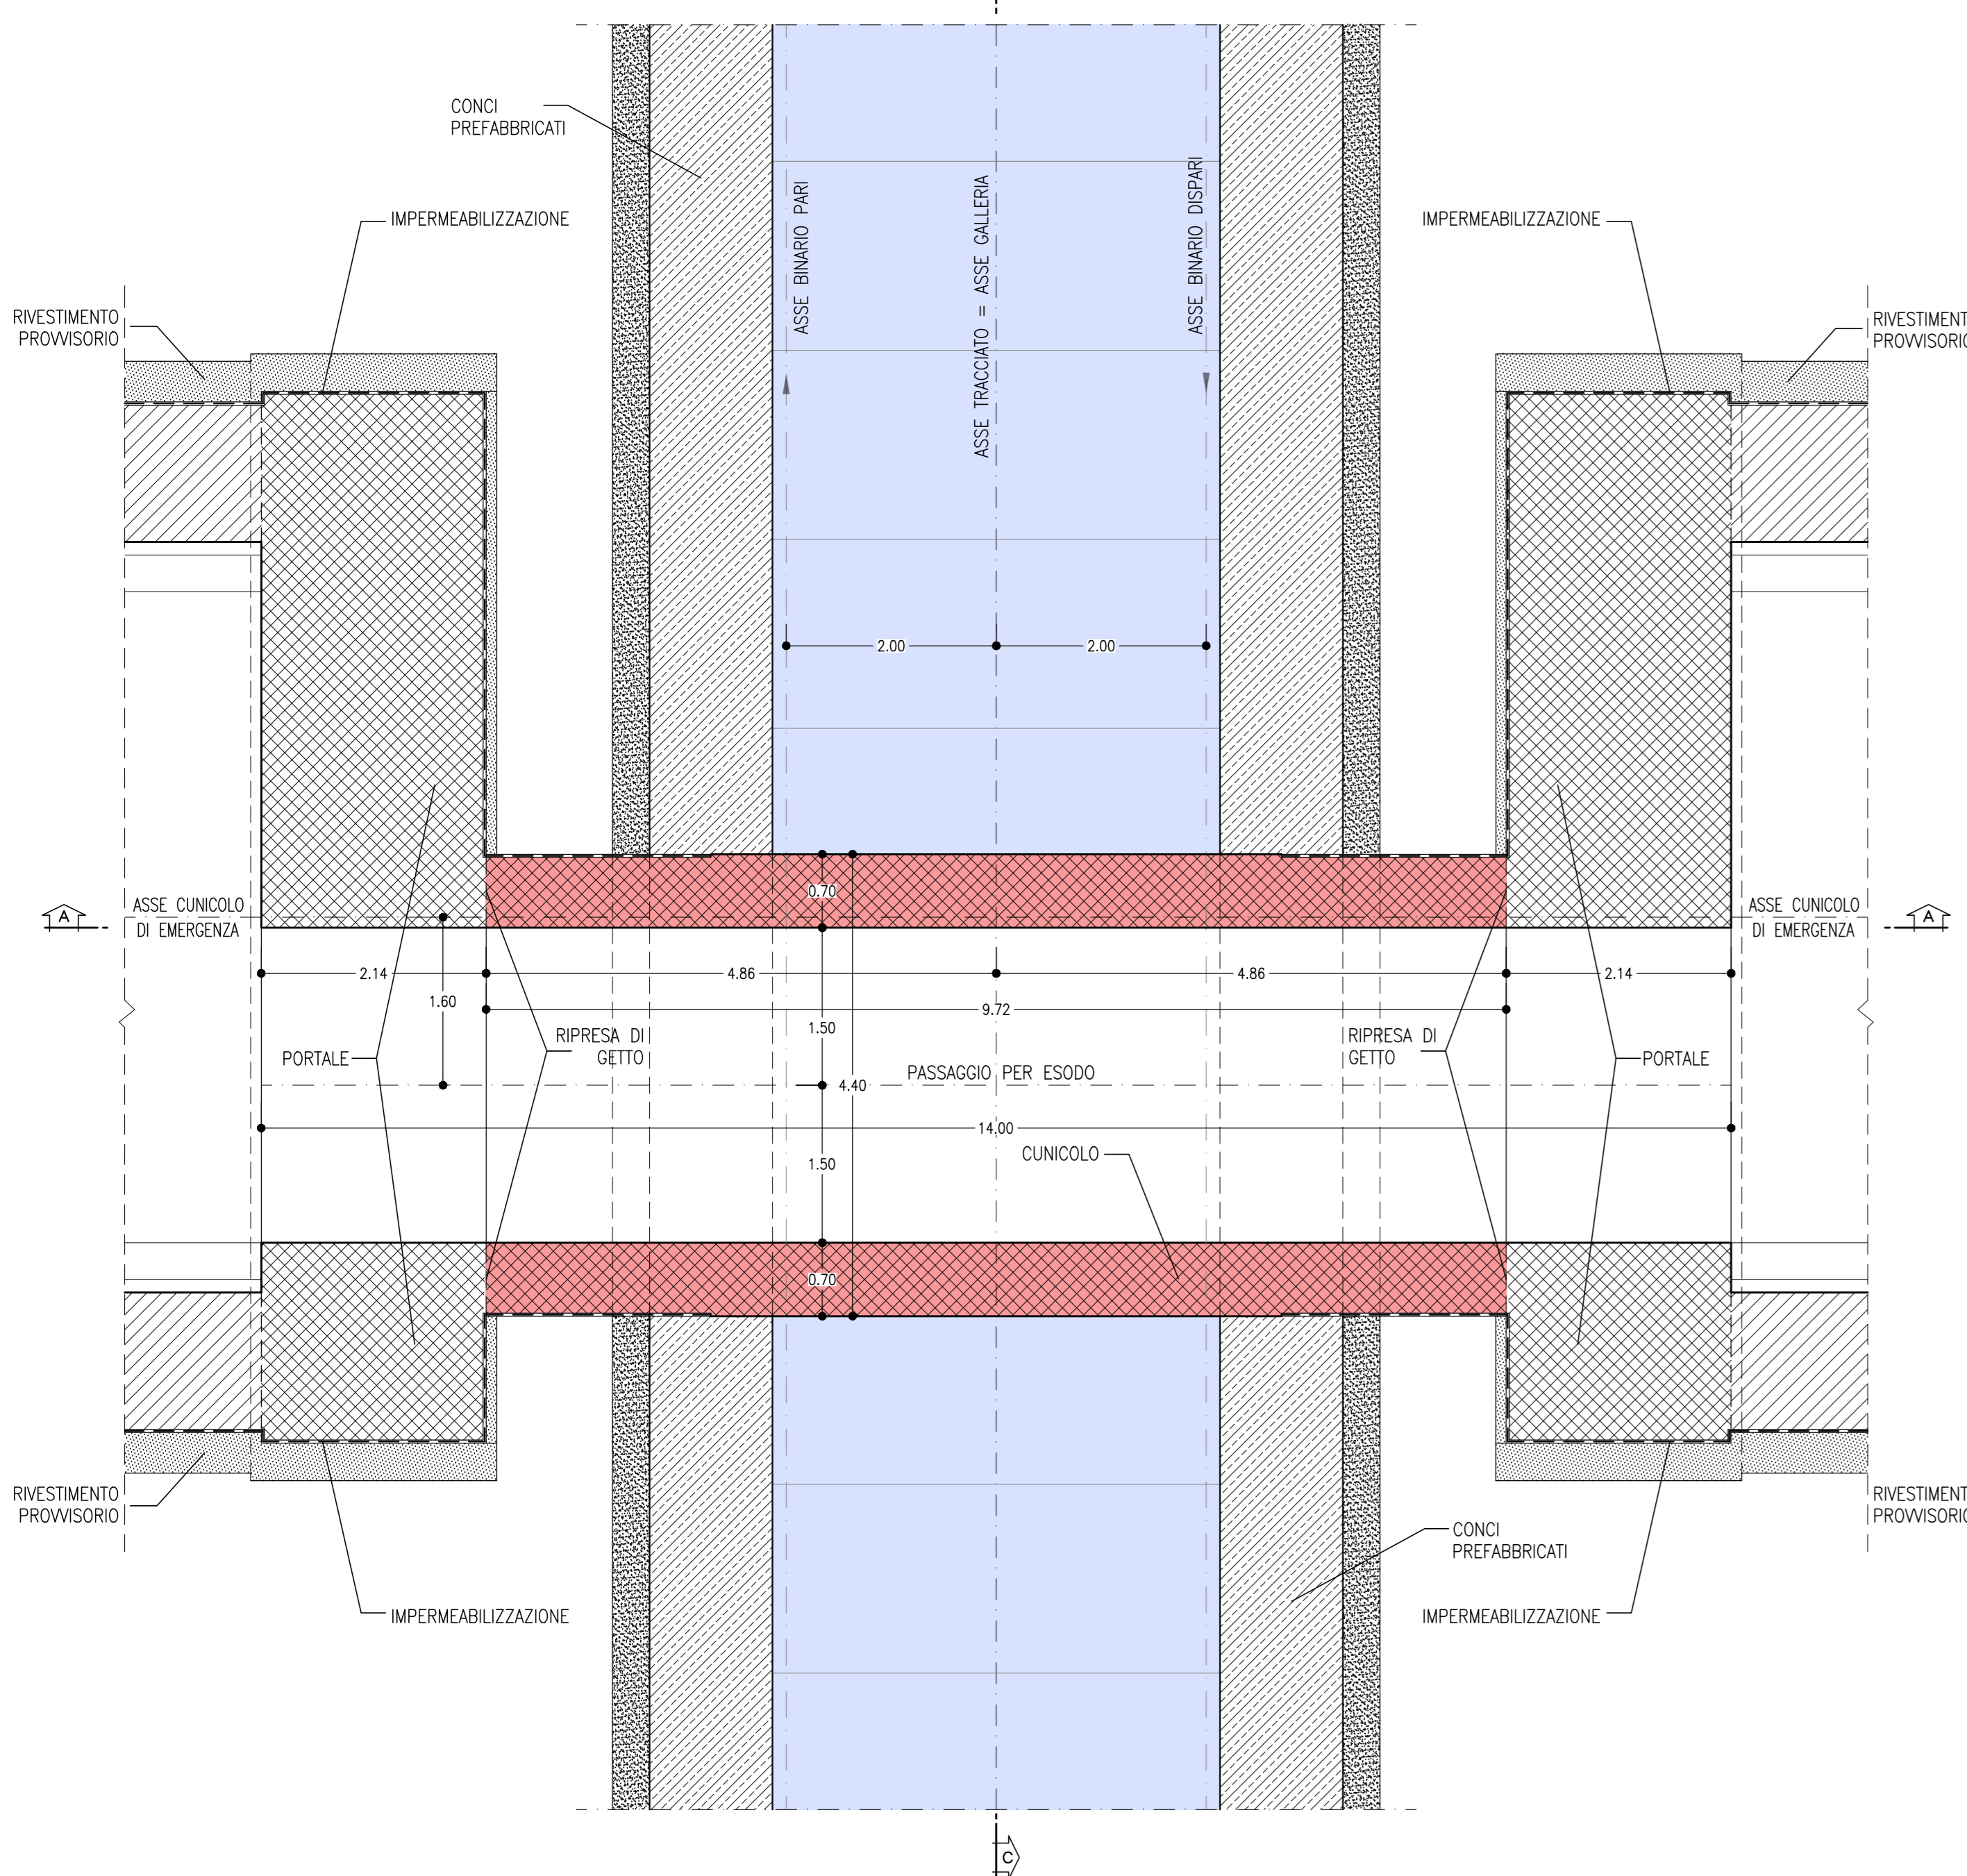


LEGENDA

P.C.= PIANO DEI CENTRI      Q.P.= QUOTA DI PROGETTO  
P.S.= PIANO DI SCAVO

TABELLA RIASSUNTIVA - Innesto uscita di emergenza pedonale

MAGRONE	Sp=0.10m
SOLETTA DI FONDO	Sp=1.00m, IN CLS ARMATO
MURI LATERALI	Sp=0.70m, IN CLS ARMATO
SOLETTA DI COPERTURA	Sp=0.80m, IN CLS ARMATO

KEY-PLAN - Scala 1:50000

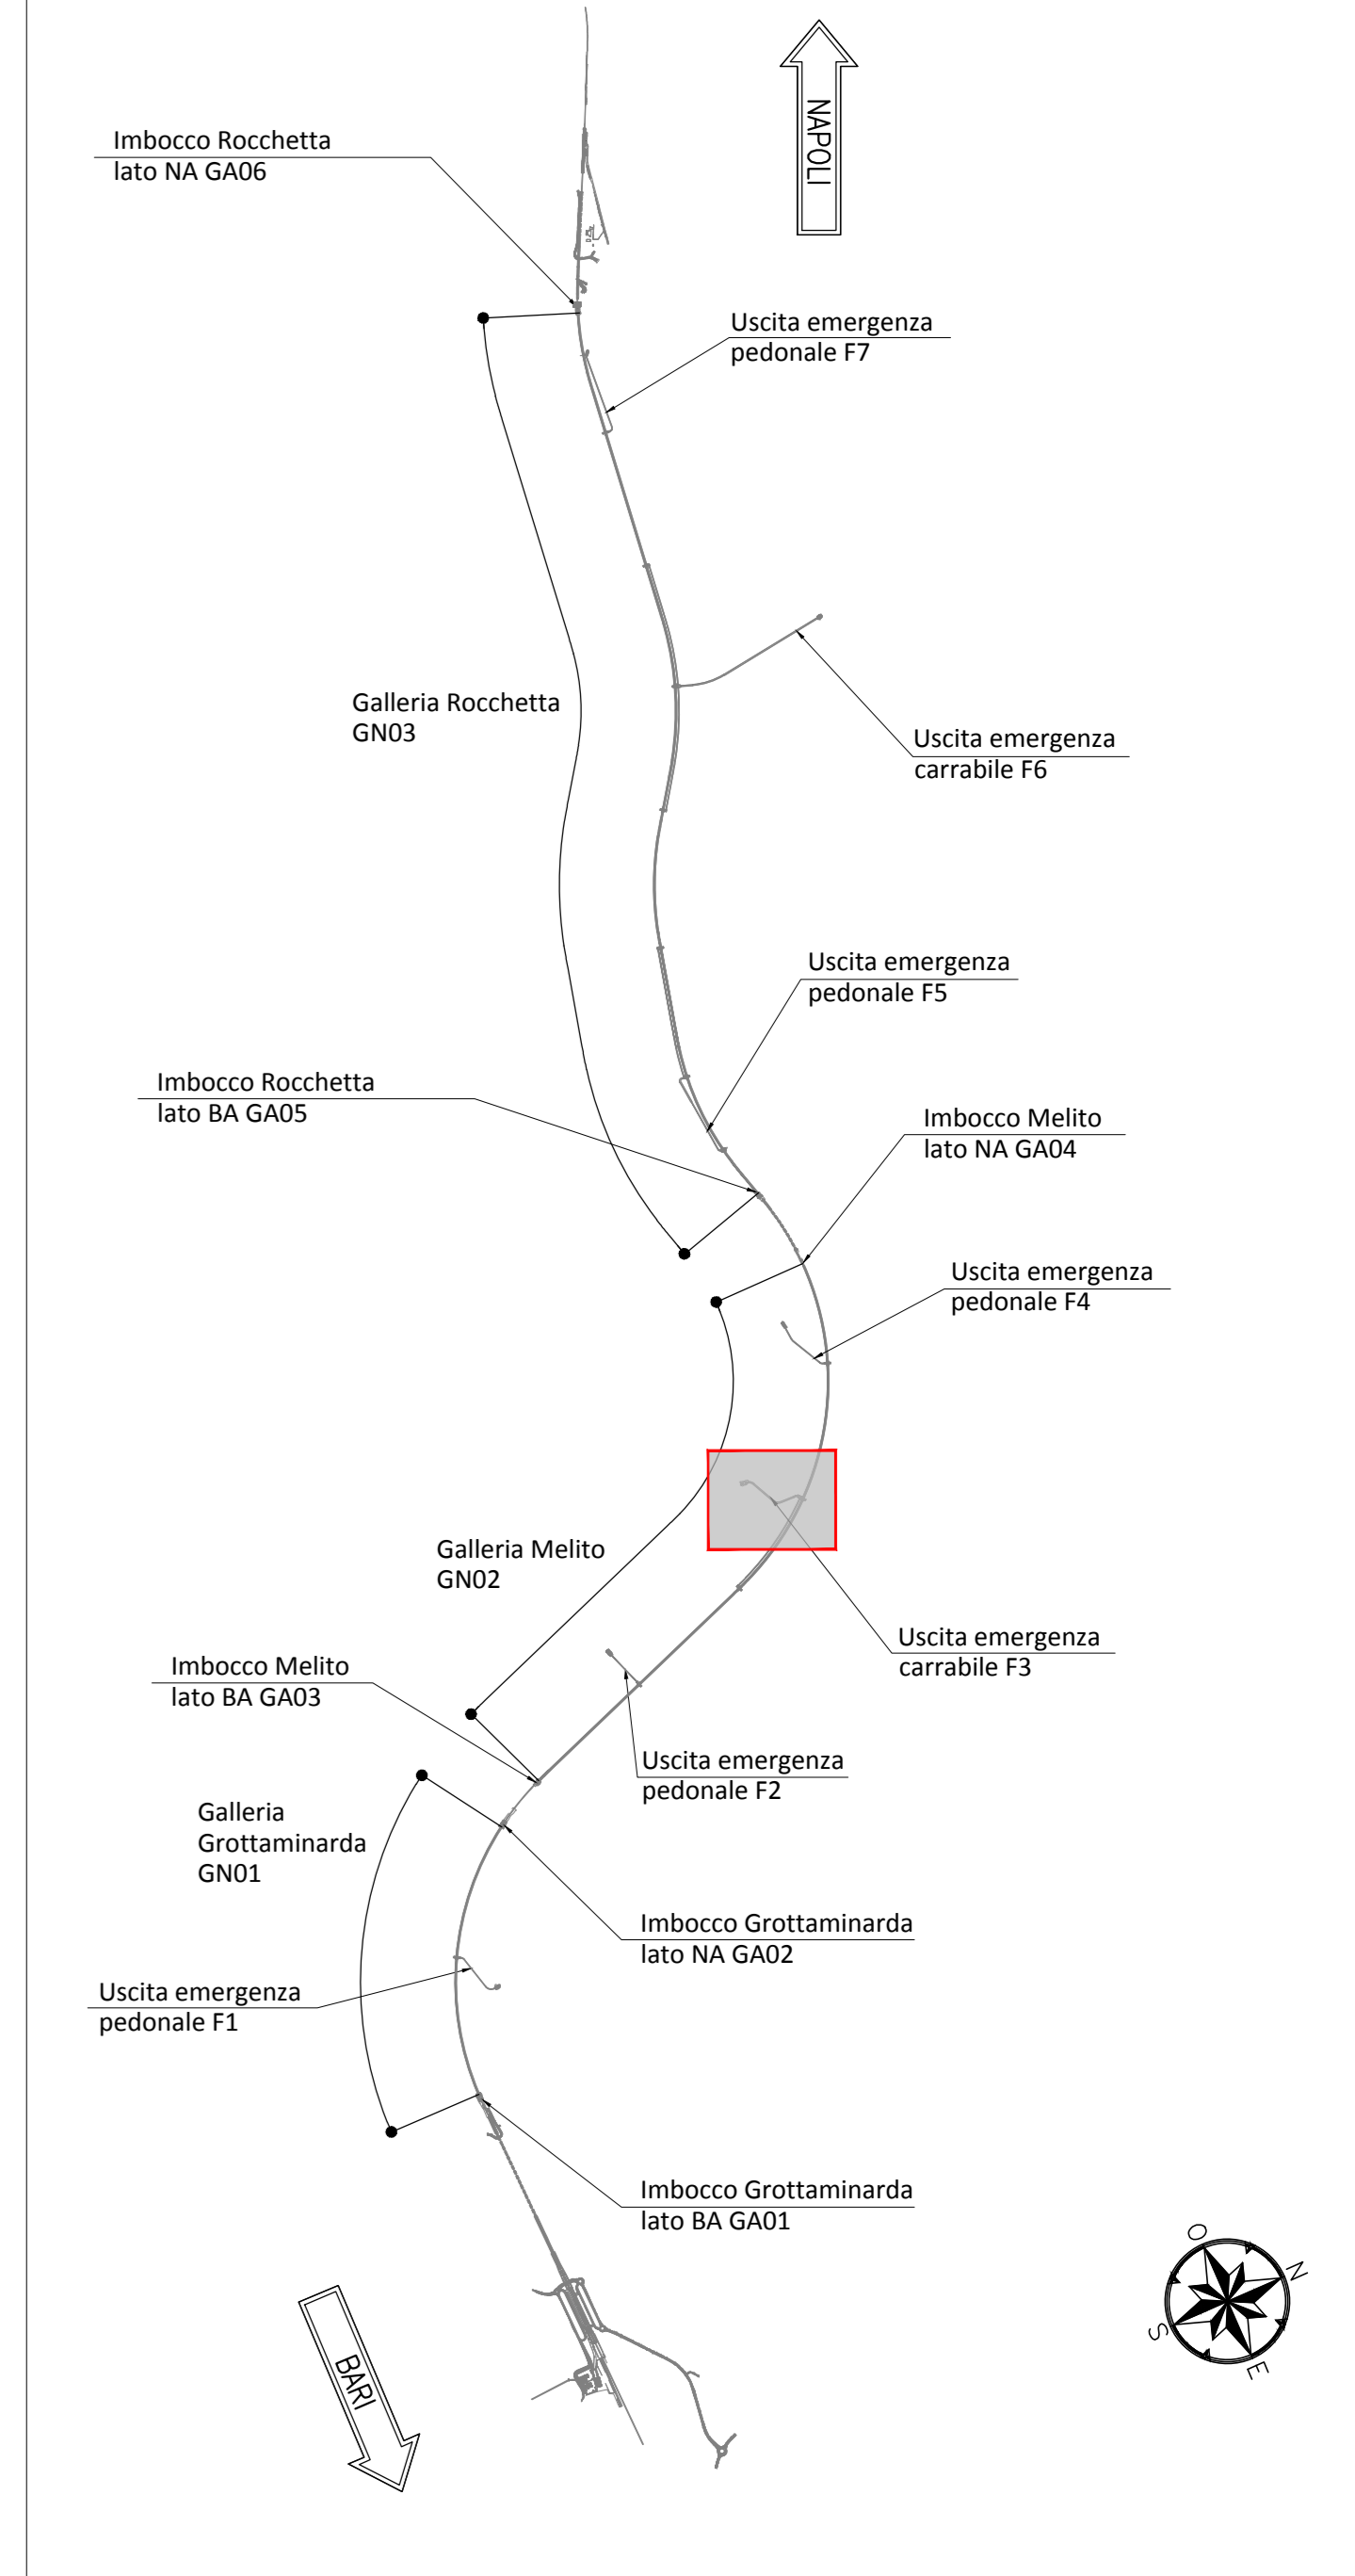


NOTA TABELLA MATERIALI

PER LE CARATTERISTICHE DEI MATERIALI E NOTE DI CARATTERE GENERALE SI RIMANDA ALL'ELABORATO "IF2801EZBZSPGN000002"

NOTE GENERALI

EVENTUALI DIFFERENZE TRA LE MISURE DI QUOTE TOTALI E LA SOMMATORIA DELLE MISURE DI QUOTE PARZIALI SONO DOVUTE AD ARROTONDAMENTI AUTOMATICI  
PER LE TRATTE DI APPLICAZIONE DELLE SEZIONI TIPO SI RIMANDA AGLI ELABORATI DI PROFILO GEOTECNICO

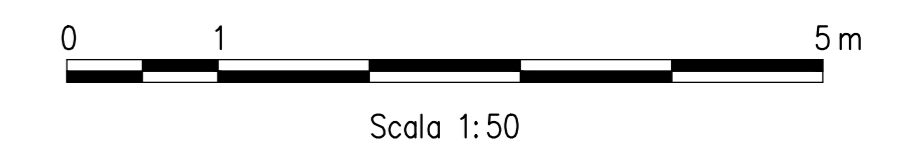


COMMITTENTE:



DIREZIONE LAVORI:



APPALTATORE:

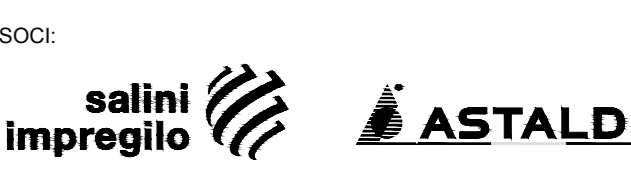

PROGETTAZIONE:



PROGETTO ESECUTIVO

**ITINERARIO NAPOLI - BARI RADDOPPIO TRATTA APICE - ORSARA I LOTTO FUNZIONALE APICE - HIRPINIA**  
GN5 - GALLERIA MELITO - FINESTRA COSTRUTTIVA USCITA DI EMERGENZA CARRABILE F3 pk 7+825 E CUNCILO PEDONALE pk 7+050  
ZONA DI INNESTO CON GALLERIA DI LINEA AL KM 7+050  
SOTTOPASSAGGIO PEDONALE  
Carpenteria, particolari costruttivi

APPALTATORE: Consorzio HIRPINIA AV Il Direttore Tecnico Ing. Vincenzo Morillo 10/06/2020	DIRETTORE DELLA PROGETTAZIONE Il Responsabile integrazione fra le varie prestazioni specialistiche Ing. G. Casari	PROGETTISTA ROCKSOIL S.p.A. Ing. G. Casari
--	---	--

COMMESSA	LOTTO	FASE	ENTE	TIPO DOC.	OPERA/DISCIPLINA	PROGR.	REV.	SCALA:
IF28	01	E	ZZ	BZ	GN0600	020	B	1:50

Rev.	Descrizione	Redatto	Data	Verificato	Data	Approvato	Data	Autorizzato Data
A	Emissione per consegna	M. Augurio	21/03/20	B. Segnali	21/03/20	M. Gatti	21/03/20	Ing. G. Casari
B	Revisione per salutare	M. Augurio	10/06/20	B. Segnali	10/06/20	X	10/06/20	