




**SEZIONE A-A**  
SCALA 1:50  
PROFILO LONGITUDINALE

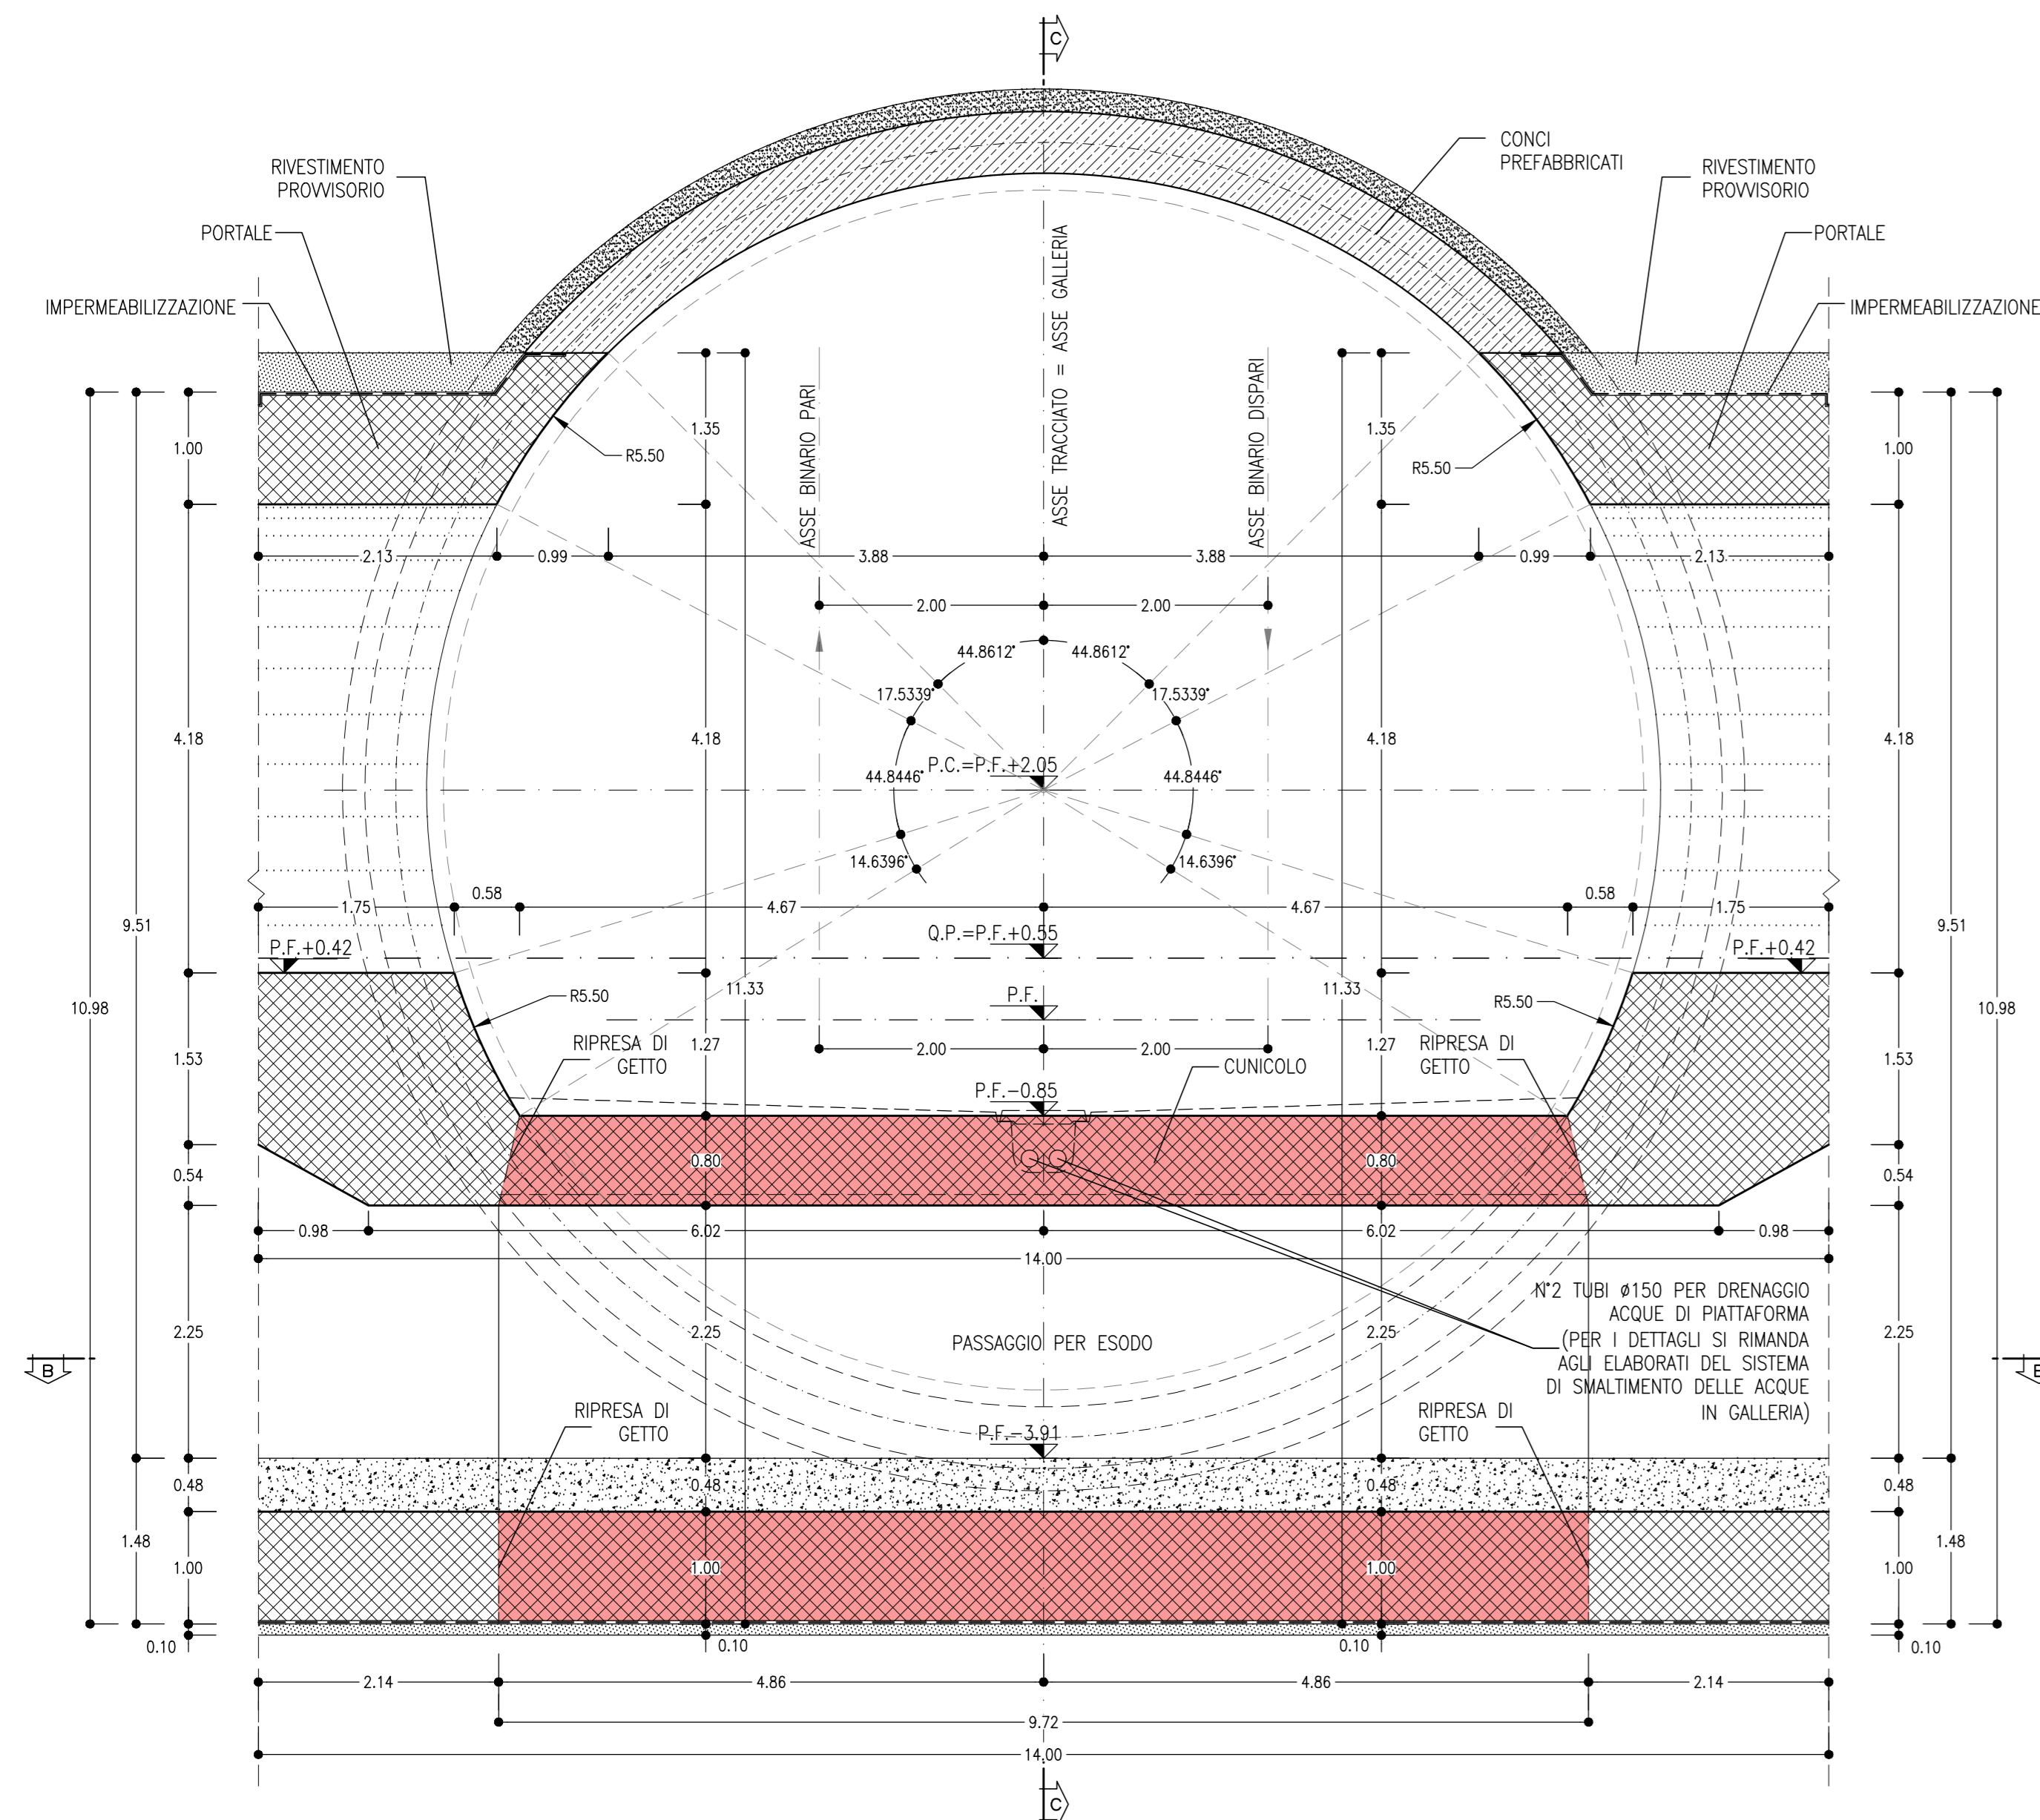

**SEZIONE C-C**  
SCALA 1:50  
SEZIONE TRASVERSALE

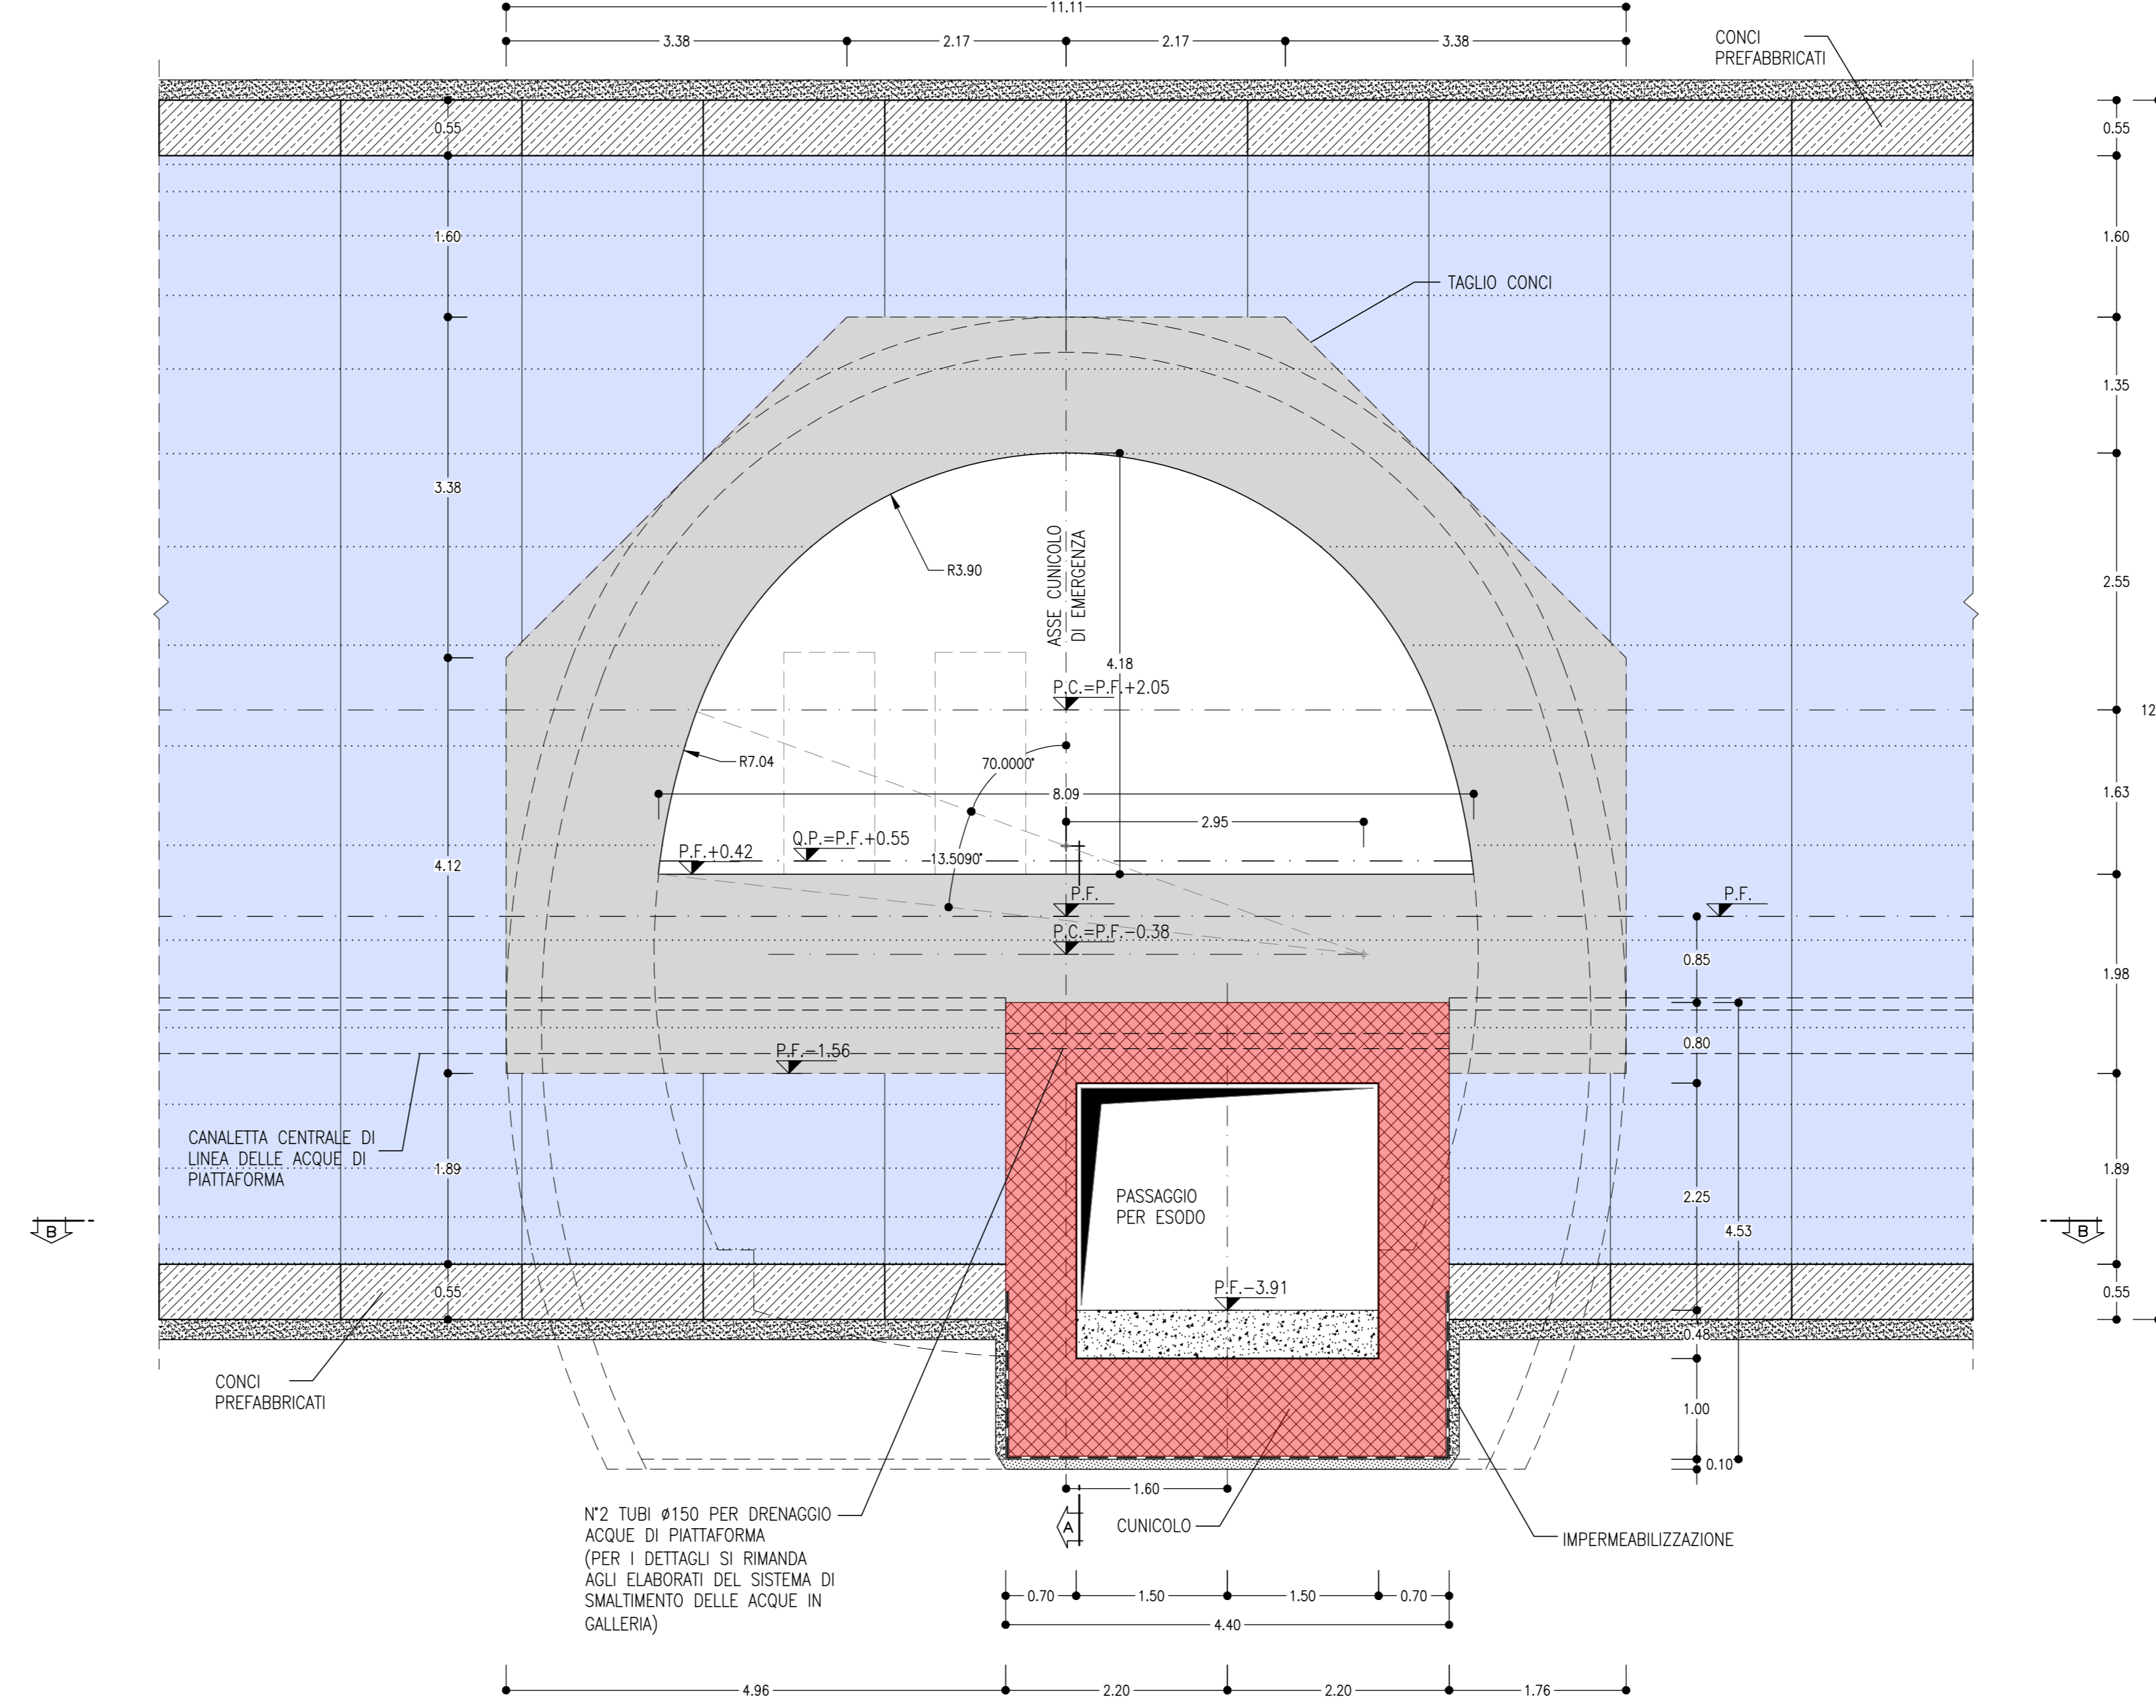

**SEZIONE B-B**  
SCALA 1:50  
PIANTA

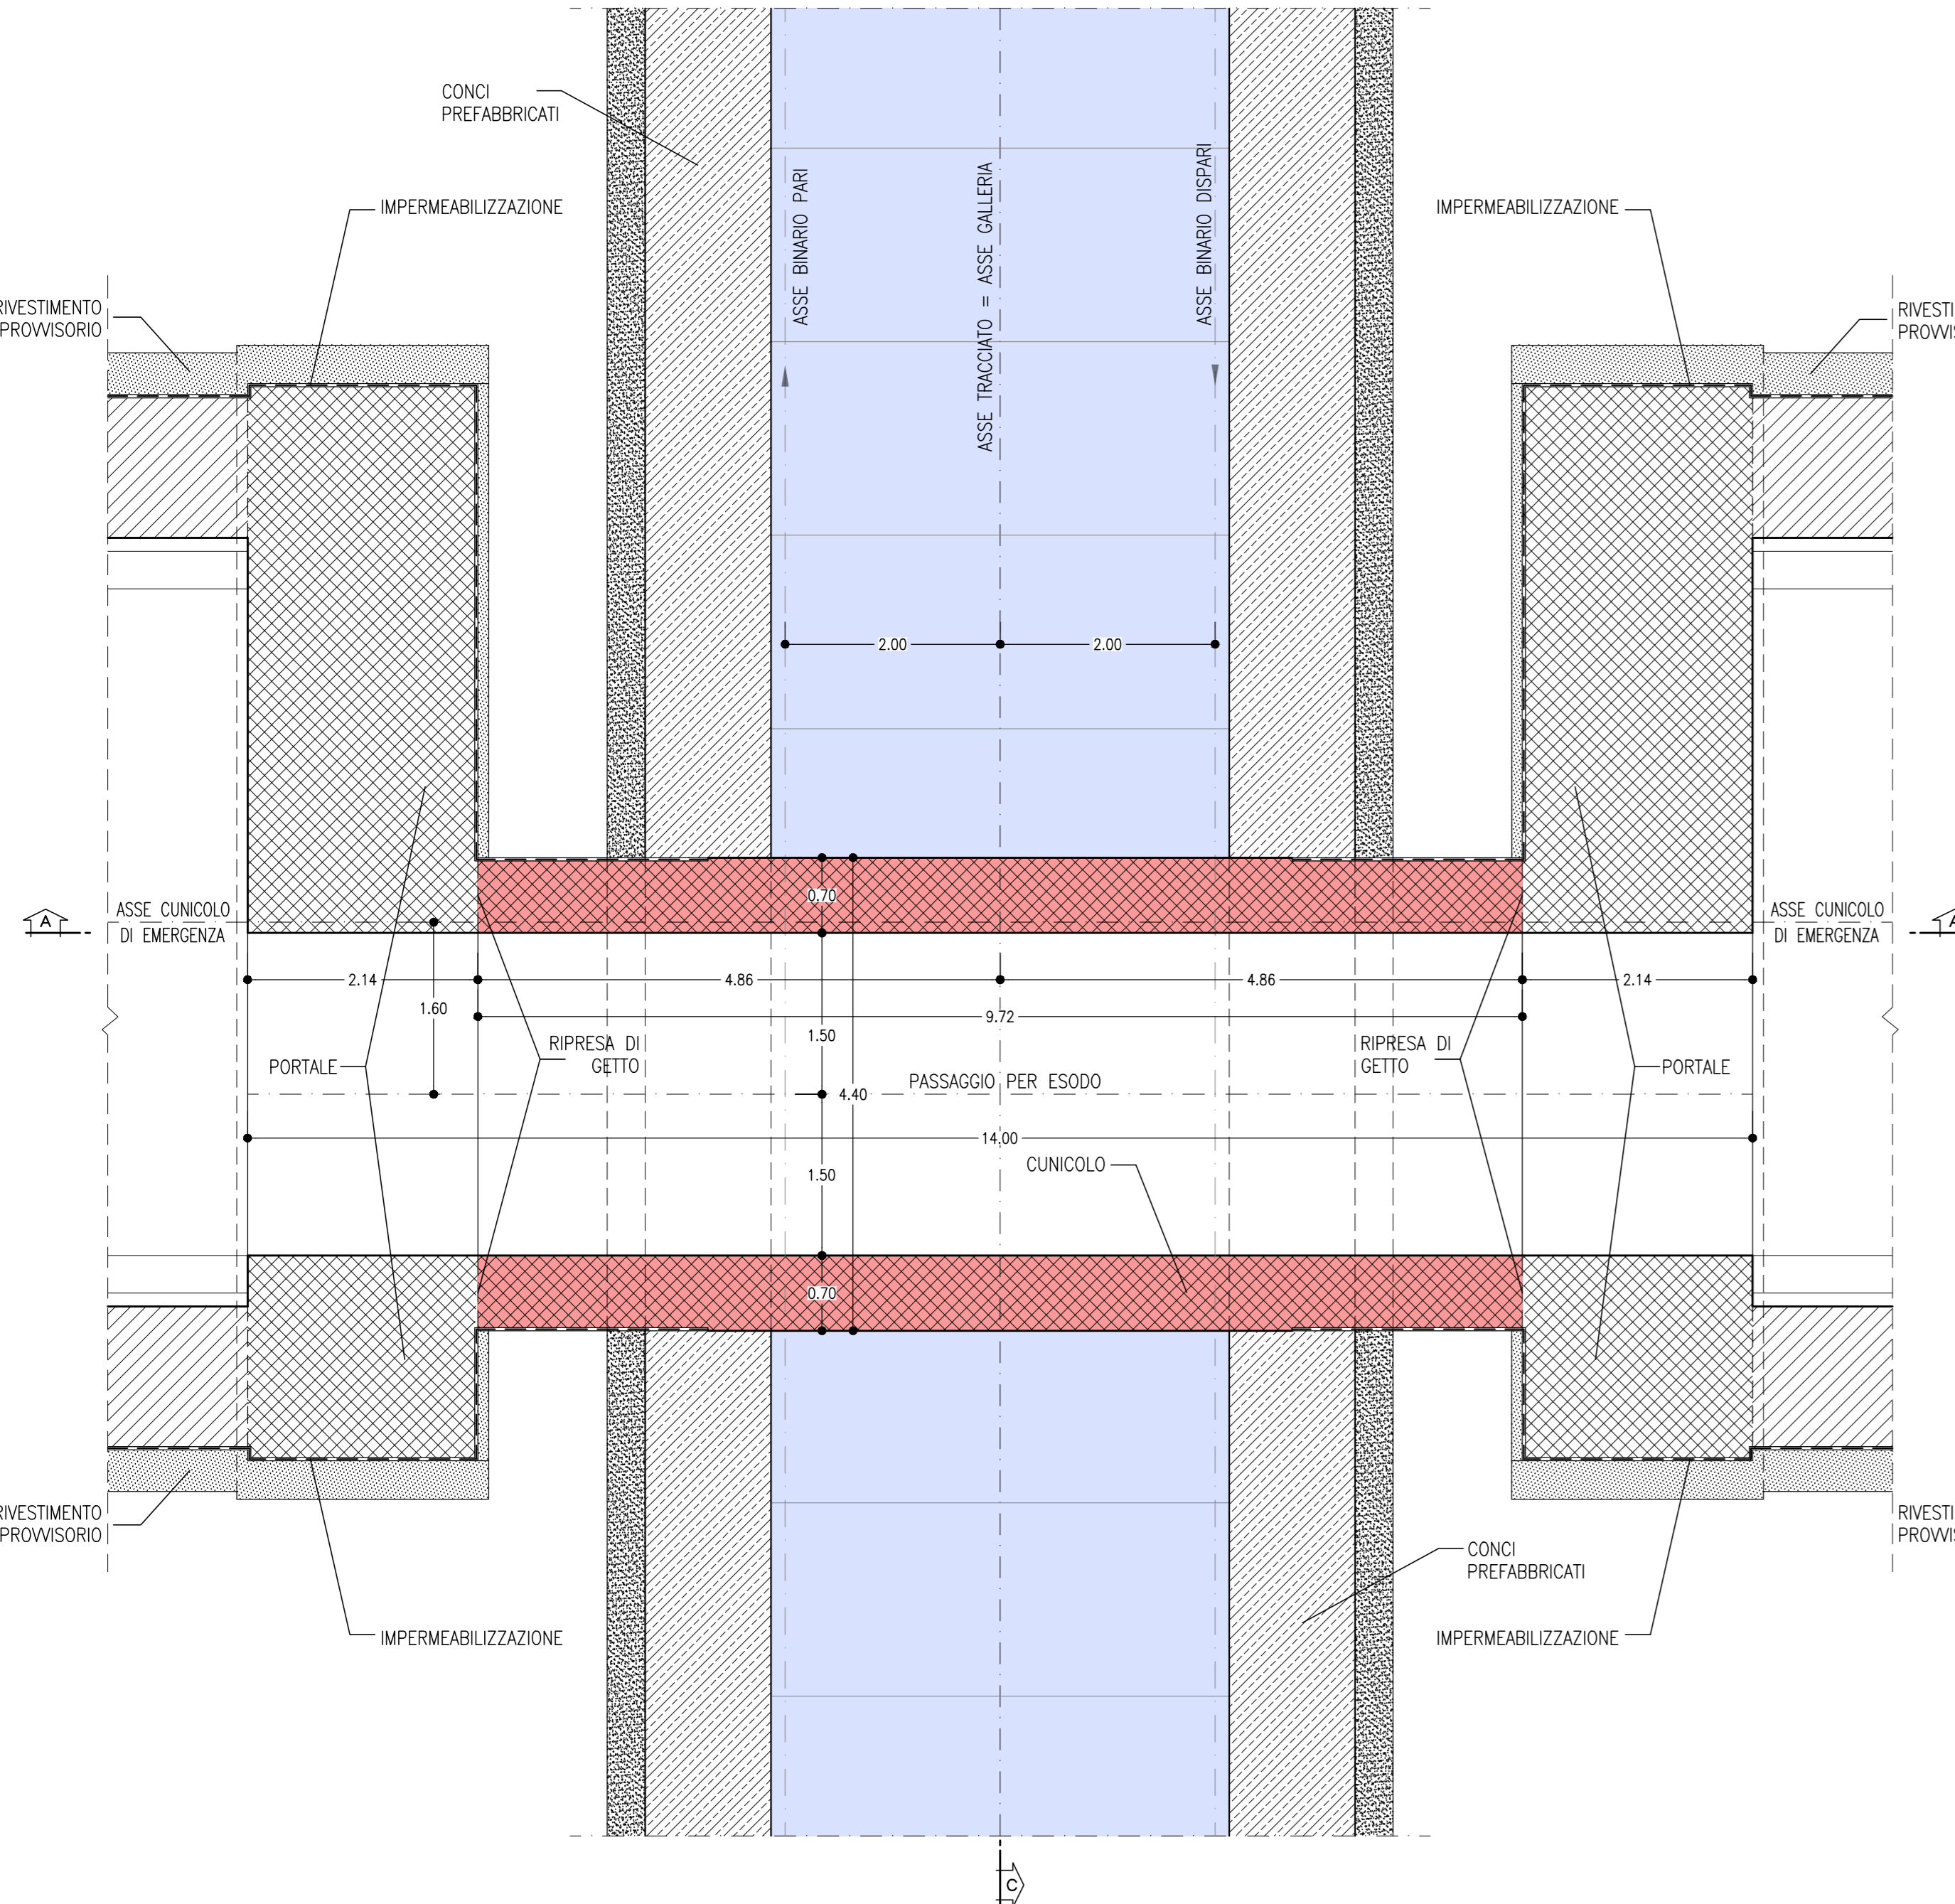


**LEGENDA**

P.C. = PIANO DEI CENTRI      Q.P. = QUOTA DI PROGETTO  
P.S. = PIANO DI SCAVO

**TABELLA RIASSUNTIVA - Innesso uscita di emergenza pedonale**

MAGRONE	Sp=0.10m
RIVESTIMENTO DEFINITIVO	SOLETTA DI FONDO Sp=1.00m, IN CLS ARMATO MURI LATERALI Sp=0.70m, IN CLS ARMATO SOLETTA DI COPERTURA Sp=0.80m, IN CLS ARMATO

**KEY-PLAN - Scala 1:50000**

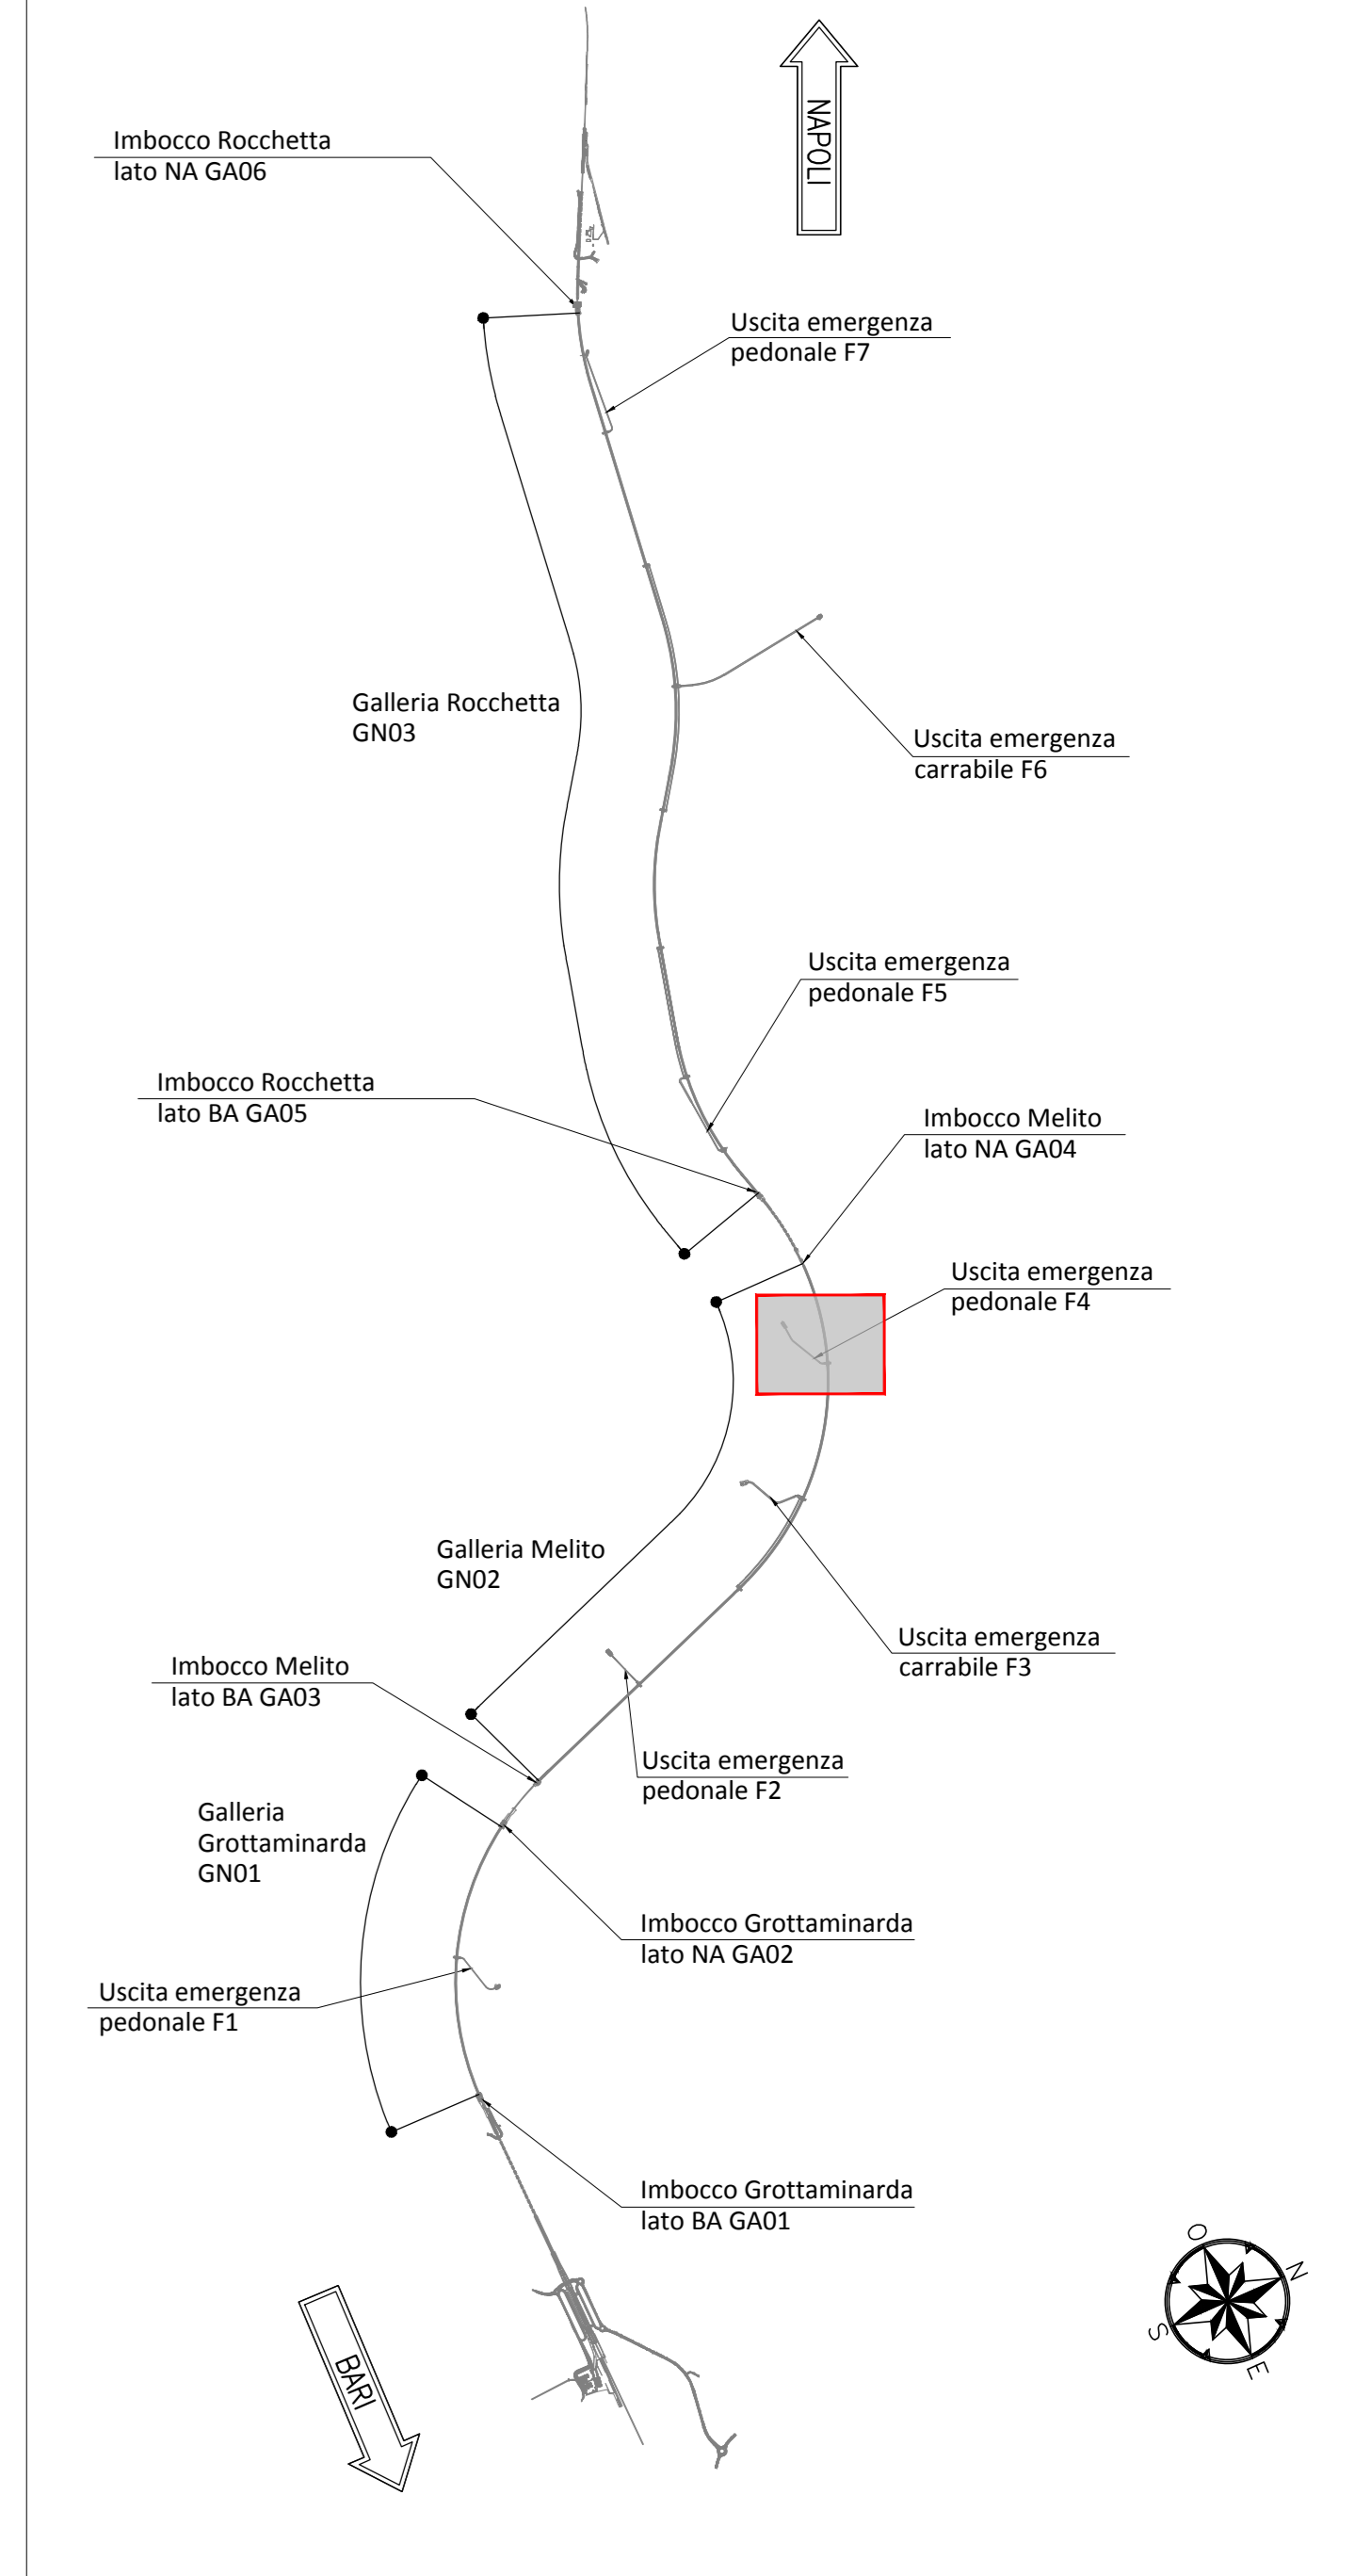


**NOTA TABELLA MATERIALI**

PER LE CARATTERISTICHE DEI MATERIALI E NOTE DI CARATTERE GENERALE SI RIMANDA ALL'ELABORATO "IF2801EZZSPGN0000002"

**NOTE GENERALI**

EVENTUALI DIFFERENZE TRA LE MISURE DI QUOTE TOTALI E LA SOMMATORIA DELLE MISURE DI QUOTE PARZIALI SONO DOVUTE AD ARROTONDAMENTI AUTOMATICI  
PER LE TRATTE DI APPLICAZIONE DELLE SEZIONI TIPO SI RIMANDA AGLI ELABORATI DI PROFILO GEOTECNICO

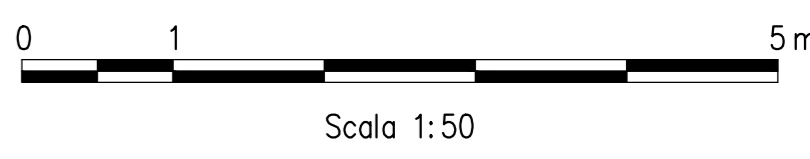

**COMMITTEE:**



**DIREZIONE LAVORI:**



**APPALTATORE:**



**PROGETTAZIONE:**



**PROGETTO ESECUTIVO**

**ITINERARIO NAPOLI - BARI RADDOPPIO TRATTA APICE - ORSARA I LOTTO FUNZIONALE APICE - HIRPINIA**  
GN07 - GALLERIA MELITO - USCITA DI EMERGENZA PEDONALE F4 pk 8+800  
ZONA DI INNESSO CON GALLERIA DI LINEA AL KM 8+800  
SOTTOPASSAGGIO PEDONALE  
Carpenteria, particolari costruttivi

APPALTATORE Consorzio HIRPINIA AV Il Direttore Tecnico Ing. Vincenzo Morello 10/06/2020	DIRETTORE DELLA PROGETTAZIONE Il Responsabile integrazione fra le varie prestazioni specialistiche Ing. G. Casarri	PROGETTISTA ROCKSOIL S.p.A. Ing. G. Casarri
---	--	---

COMMESSA	LOTTO	FASE	ENTE	TIPO DOC.	OPERA/DISCIPLINA	PROGR.	REV.	SCALA:
IF28	01	E	ZZ	BZ	GN0700	020	B	1:50

Rev.	Descrizione	Redatto	Data	Verificato	Data	Approvato	Data	Autorizzato Data
A	Emissione per consegna	M. Augurio	21/03/20	B. Segaresi	21/03/20	M. Gatti	21/03/20	Ing. G. Casarri
B	Revisione per salutare	M. Augurio	10/06/20	B. Segaresi	10/06/20	M. Gatti	10/06/20	