


SEZIONE A-A

SCALA 1:50


PROFILO LONGITUDINALE

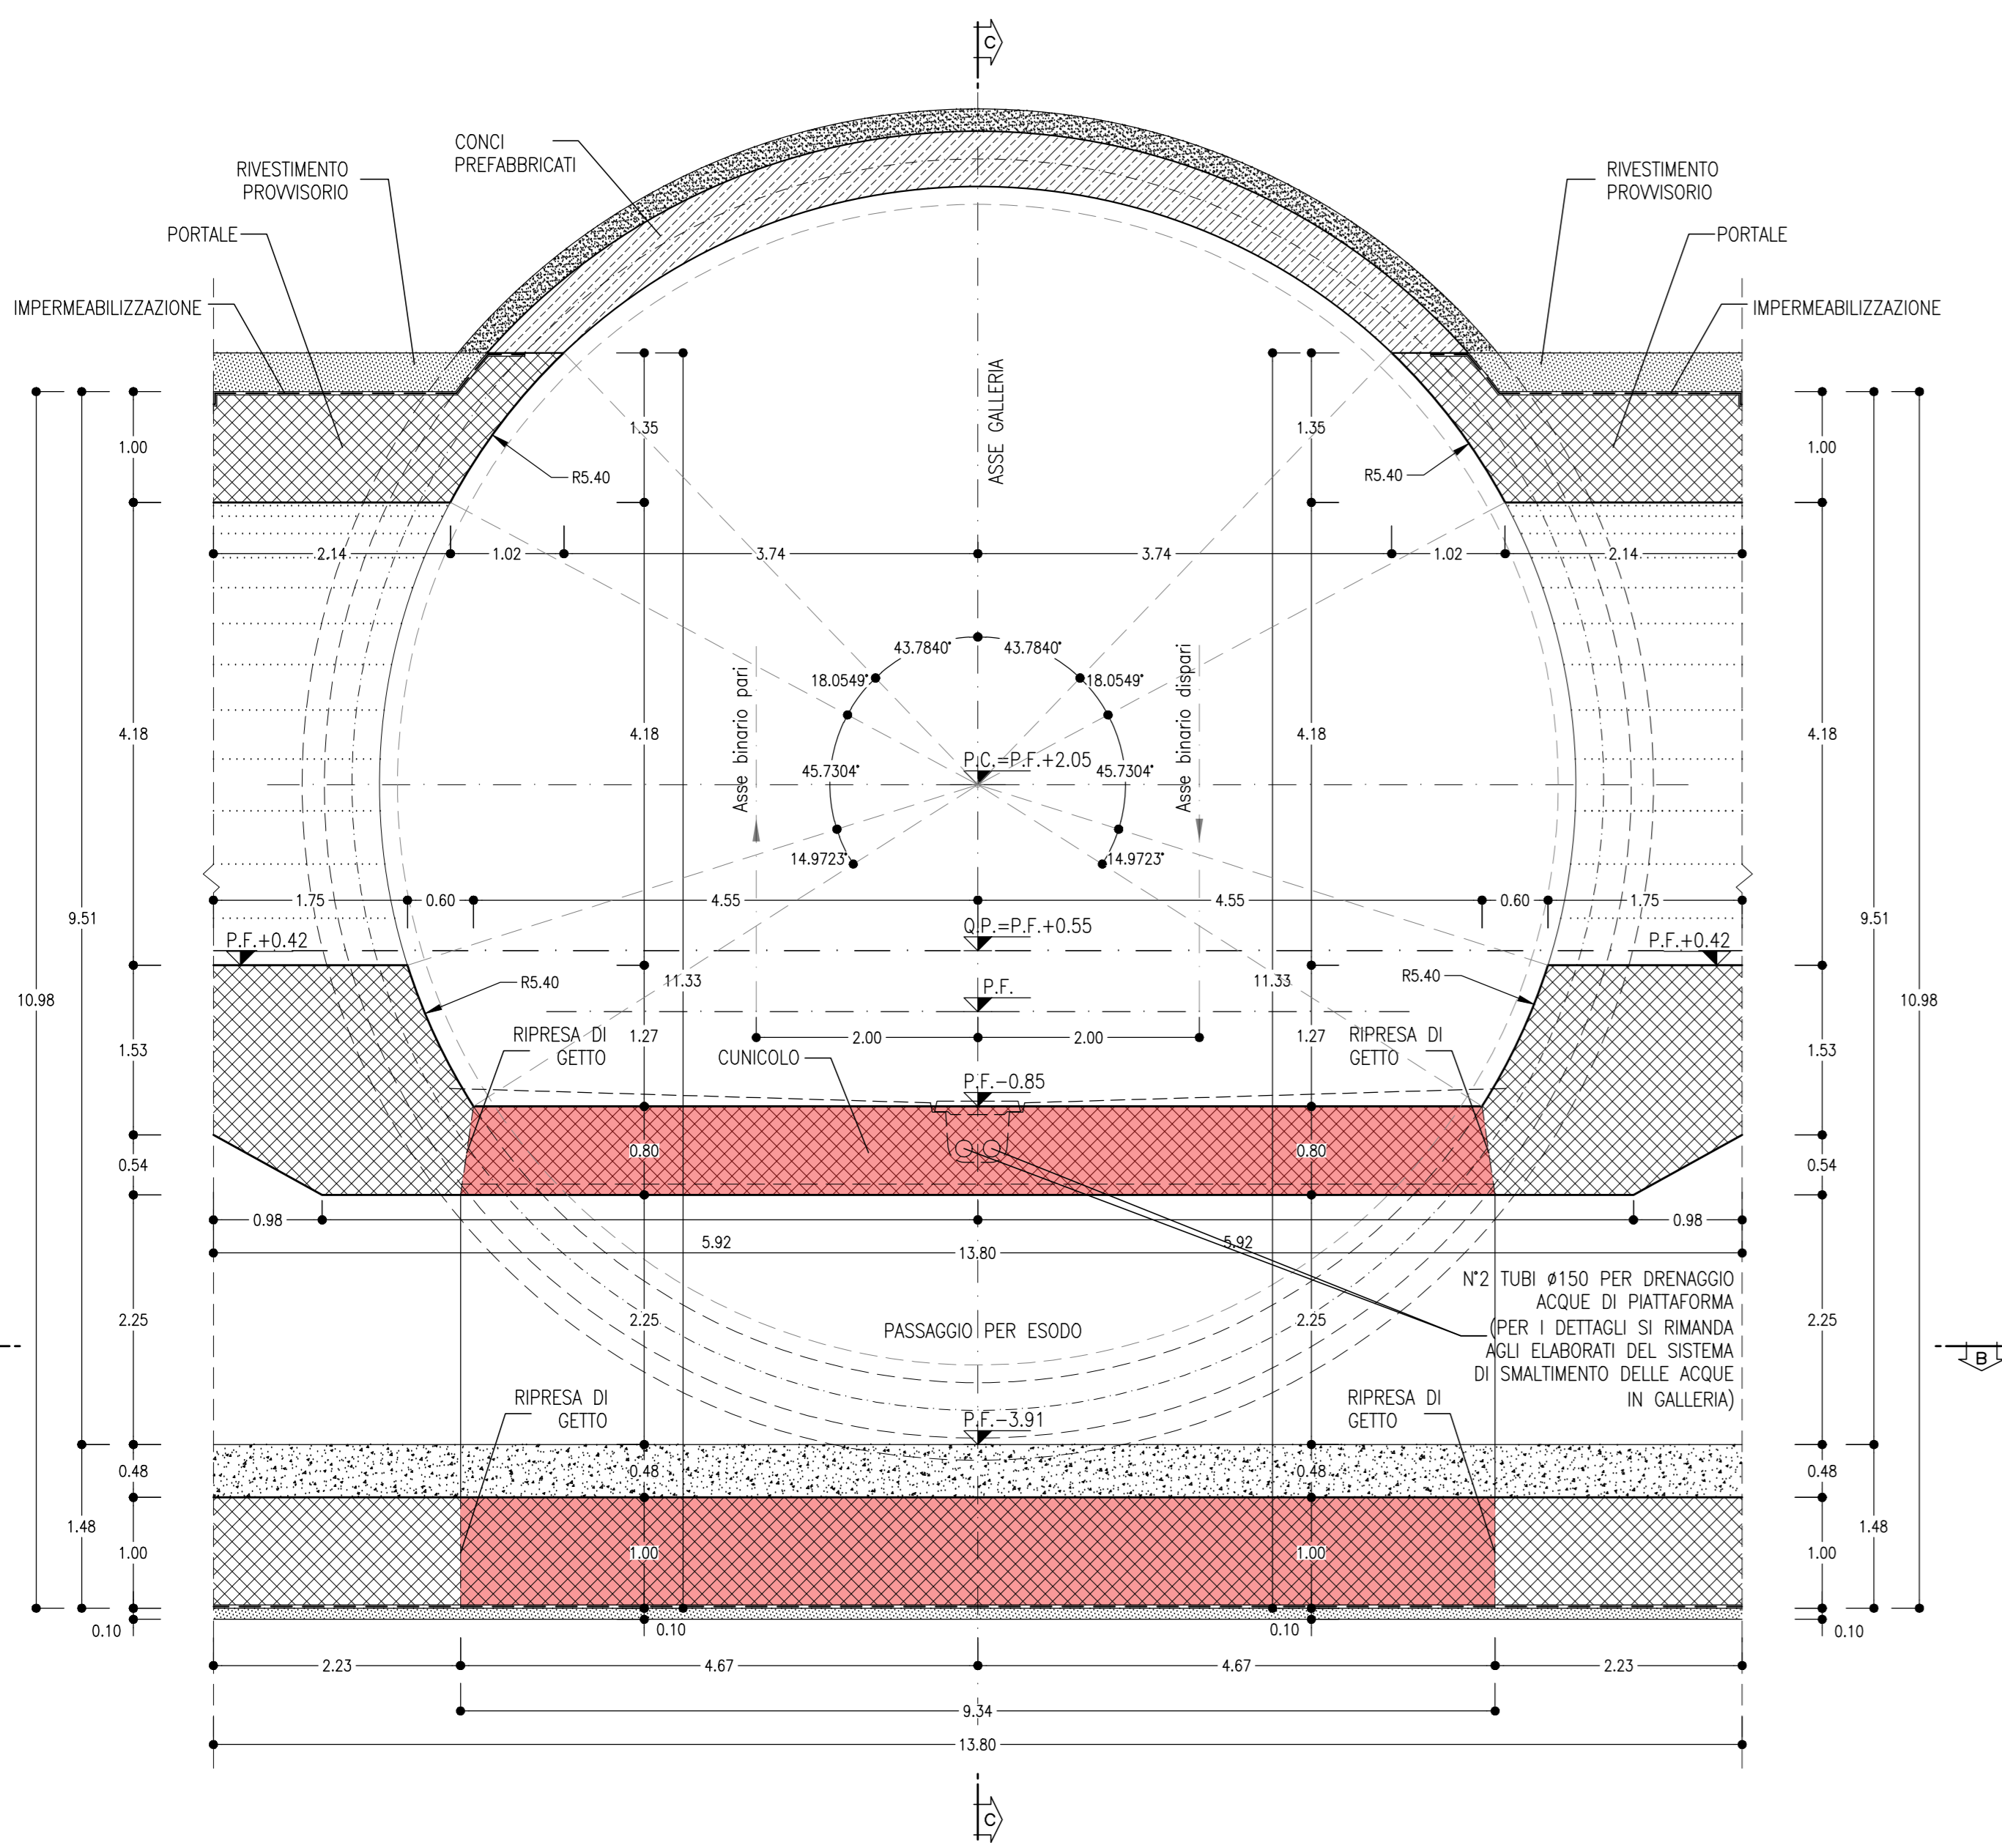

SEZIONE C-C

SCALA 1:50

SEZIONE TRASVERSALE

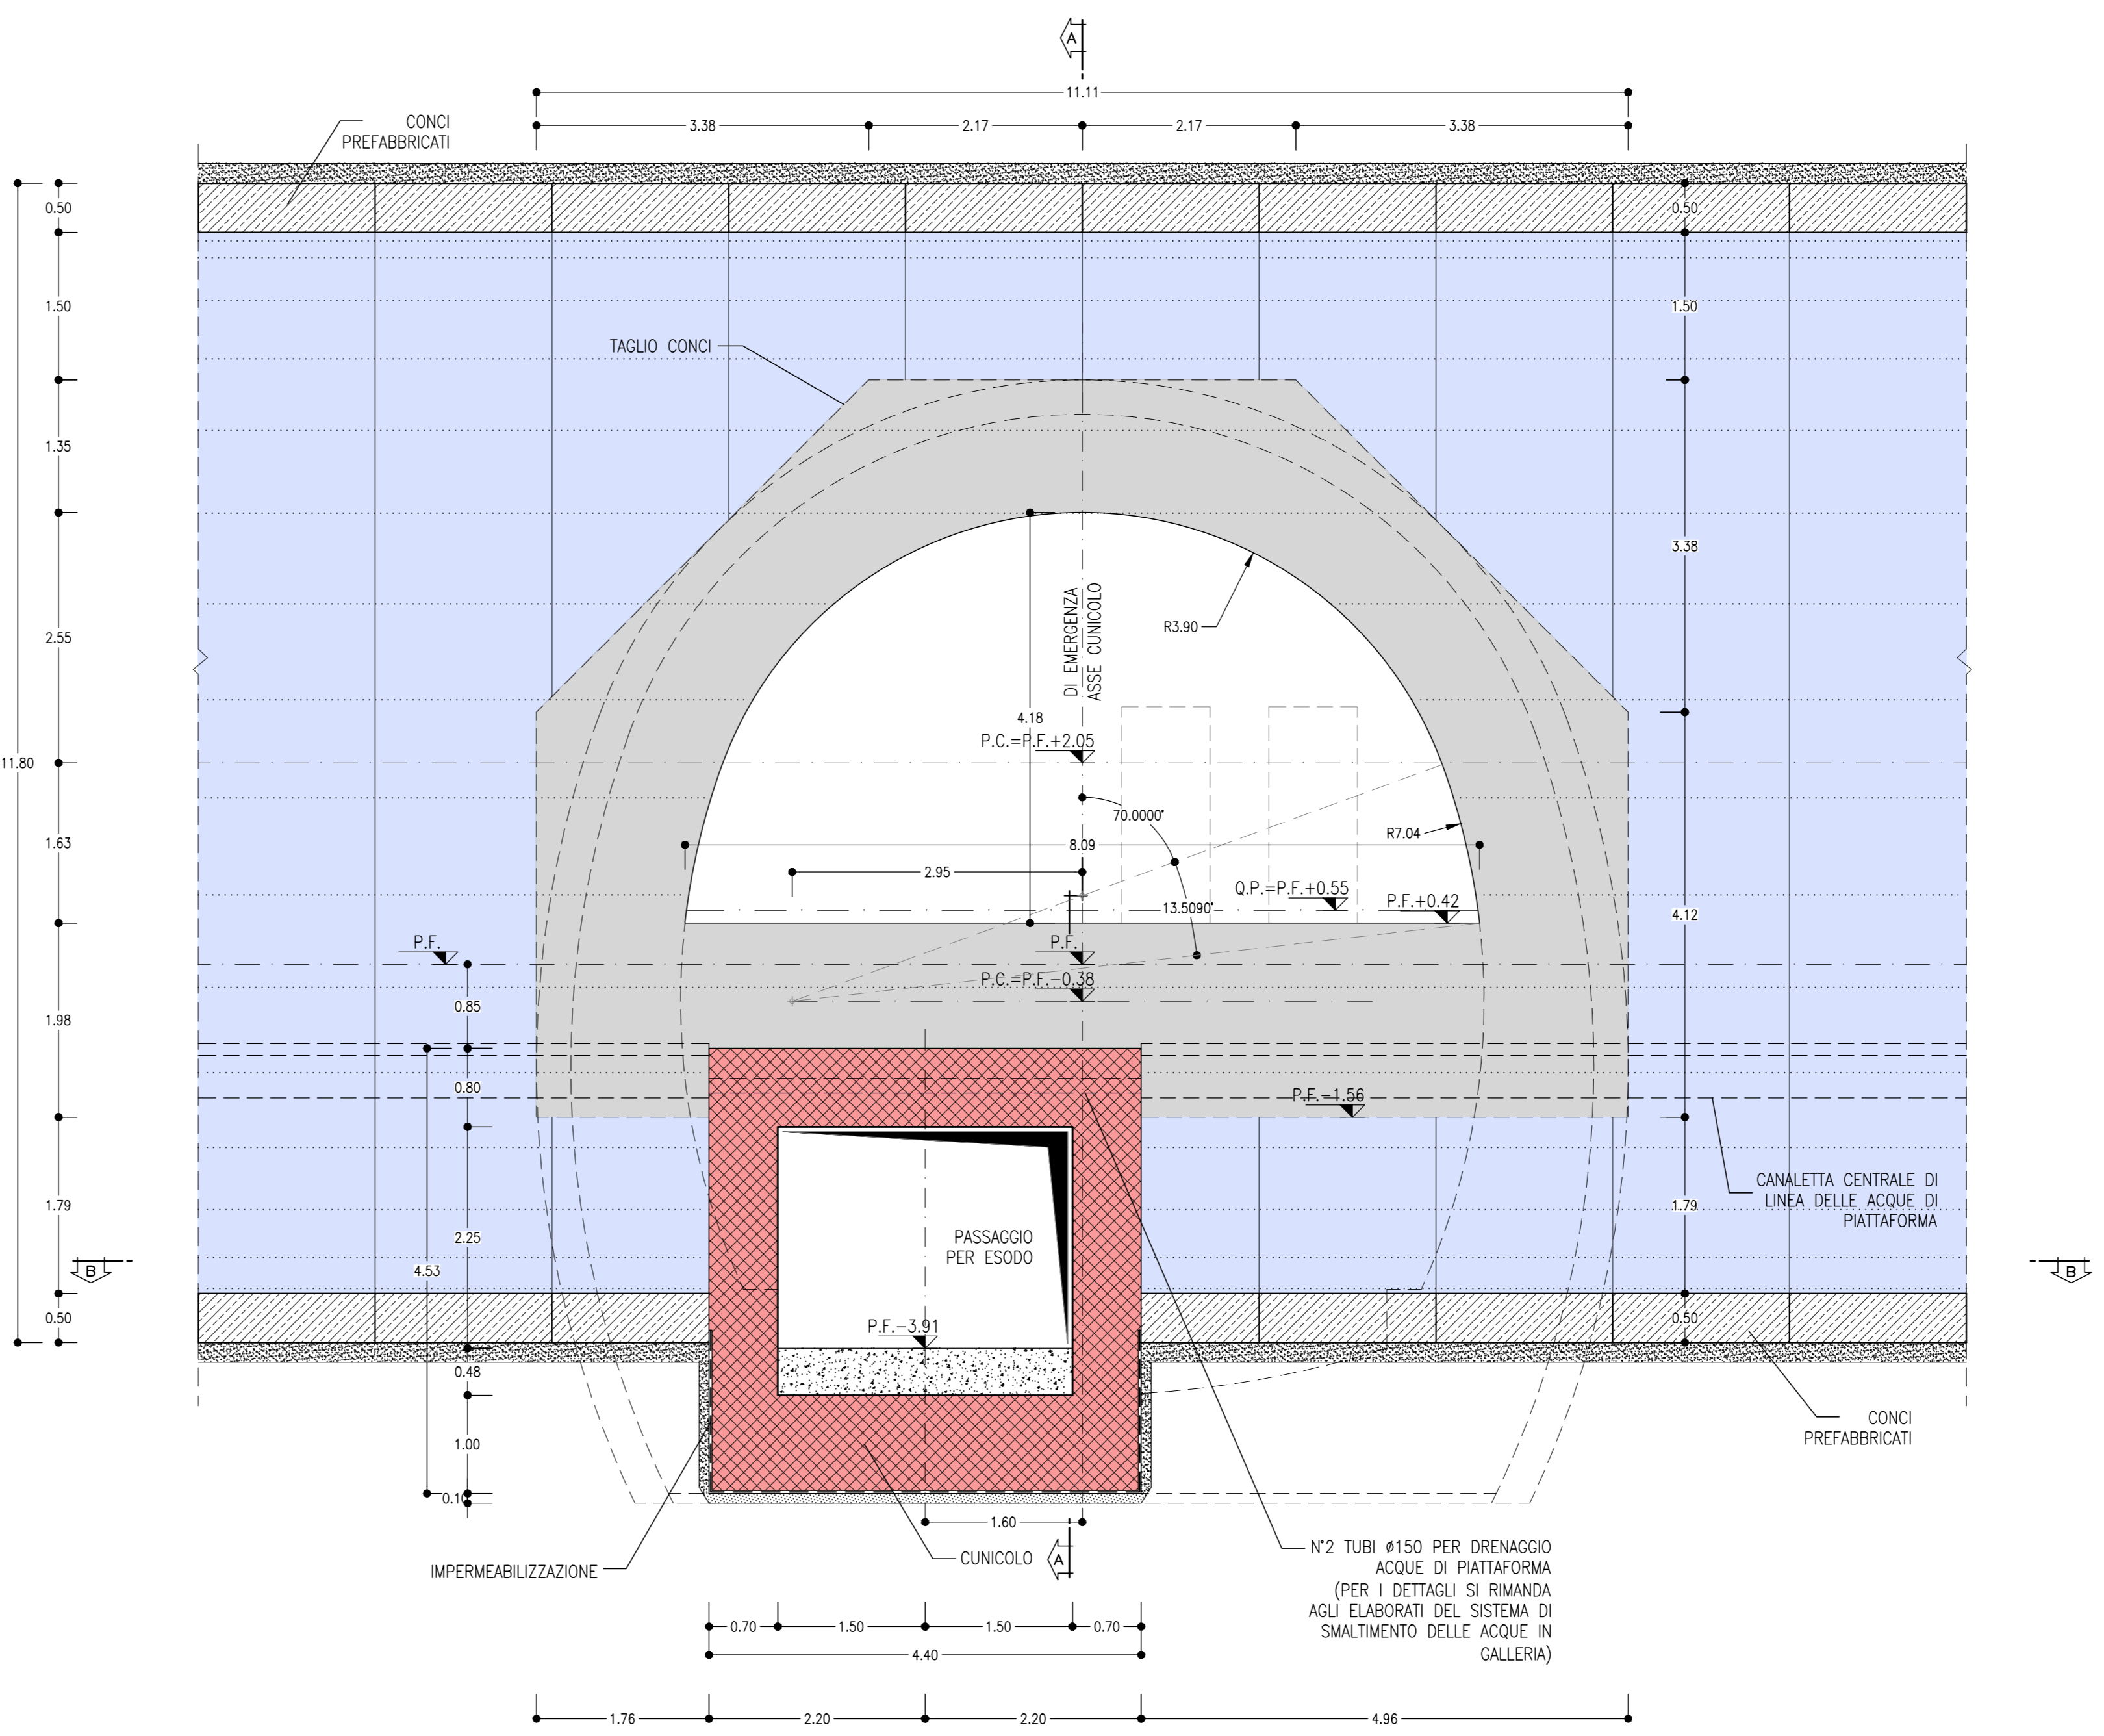

SEZIONE B-B

SCALA 1:50

PIANTA


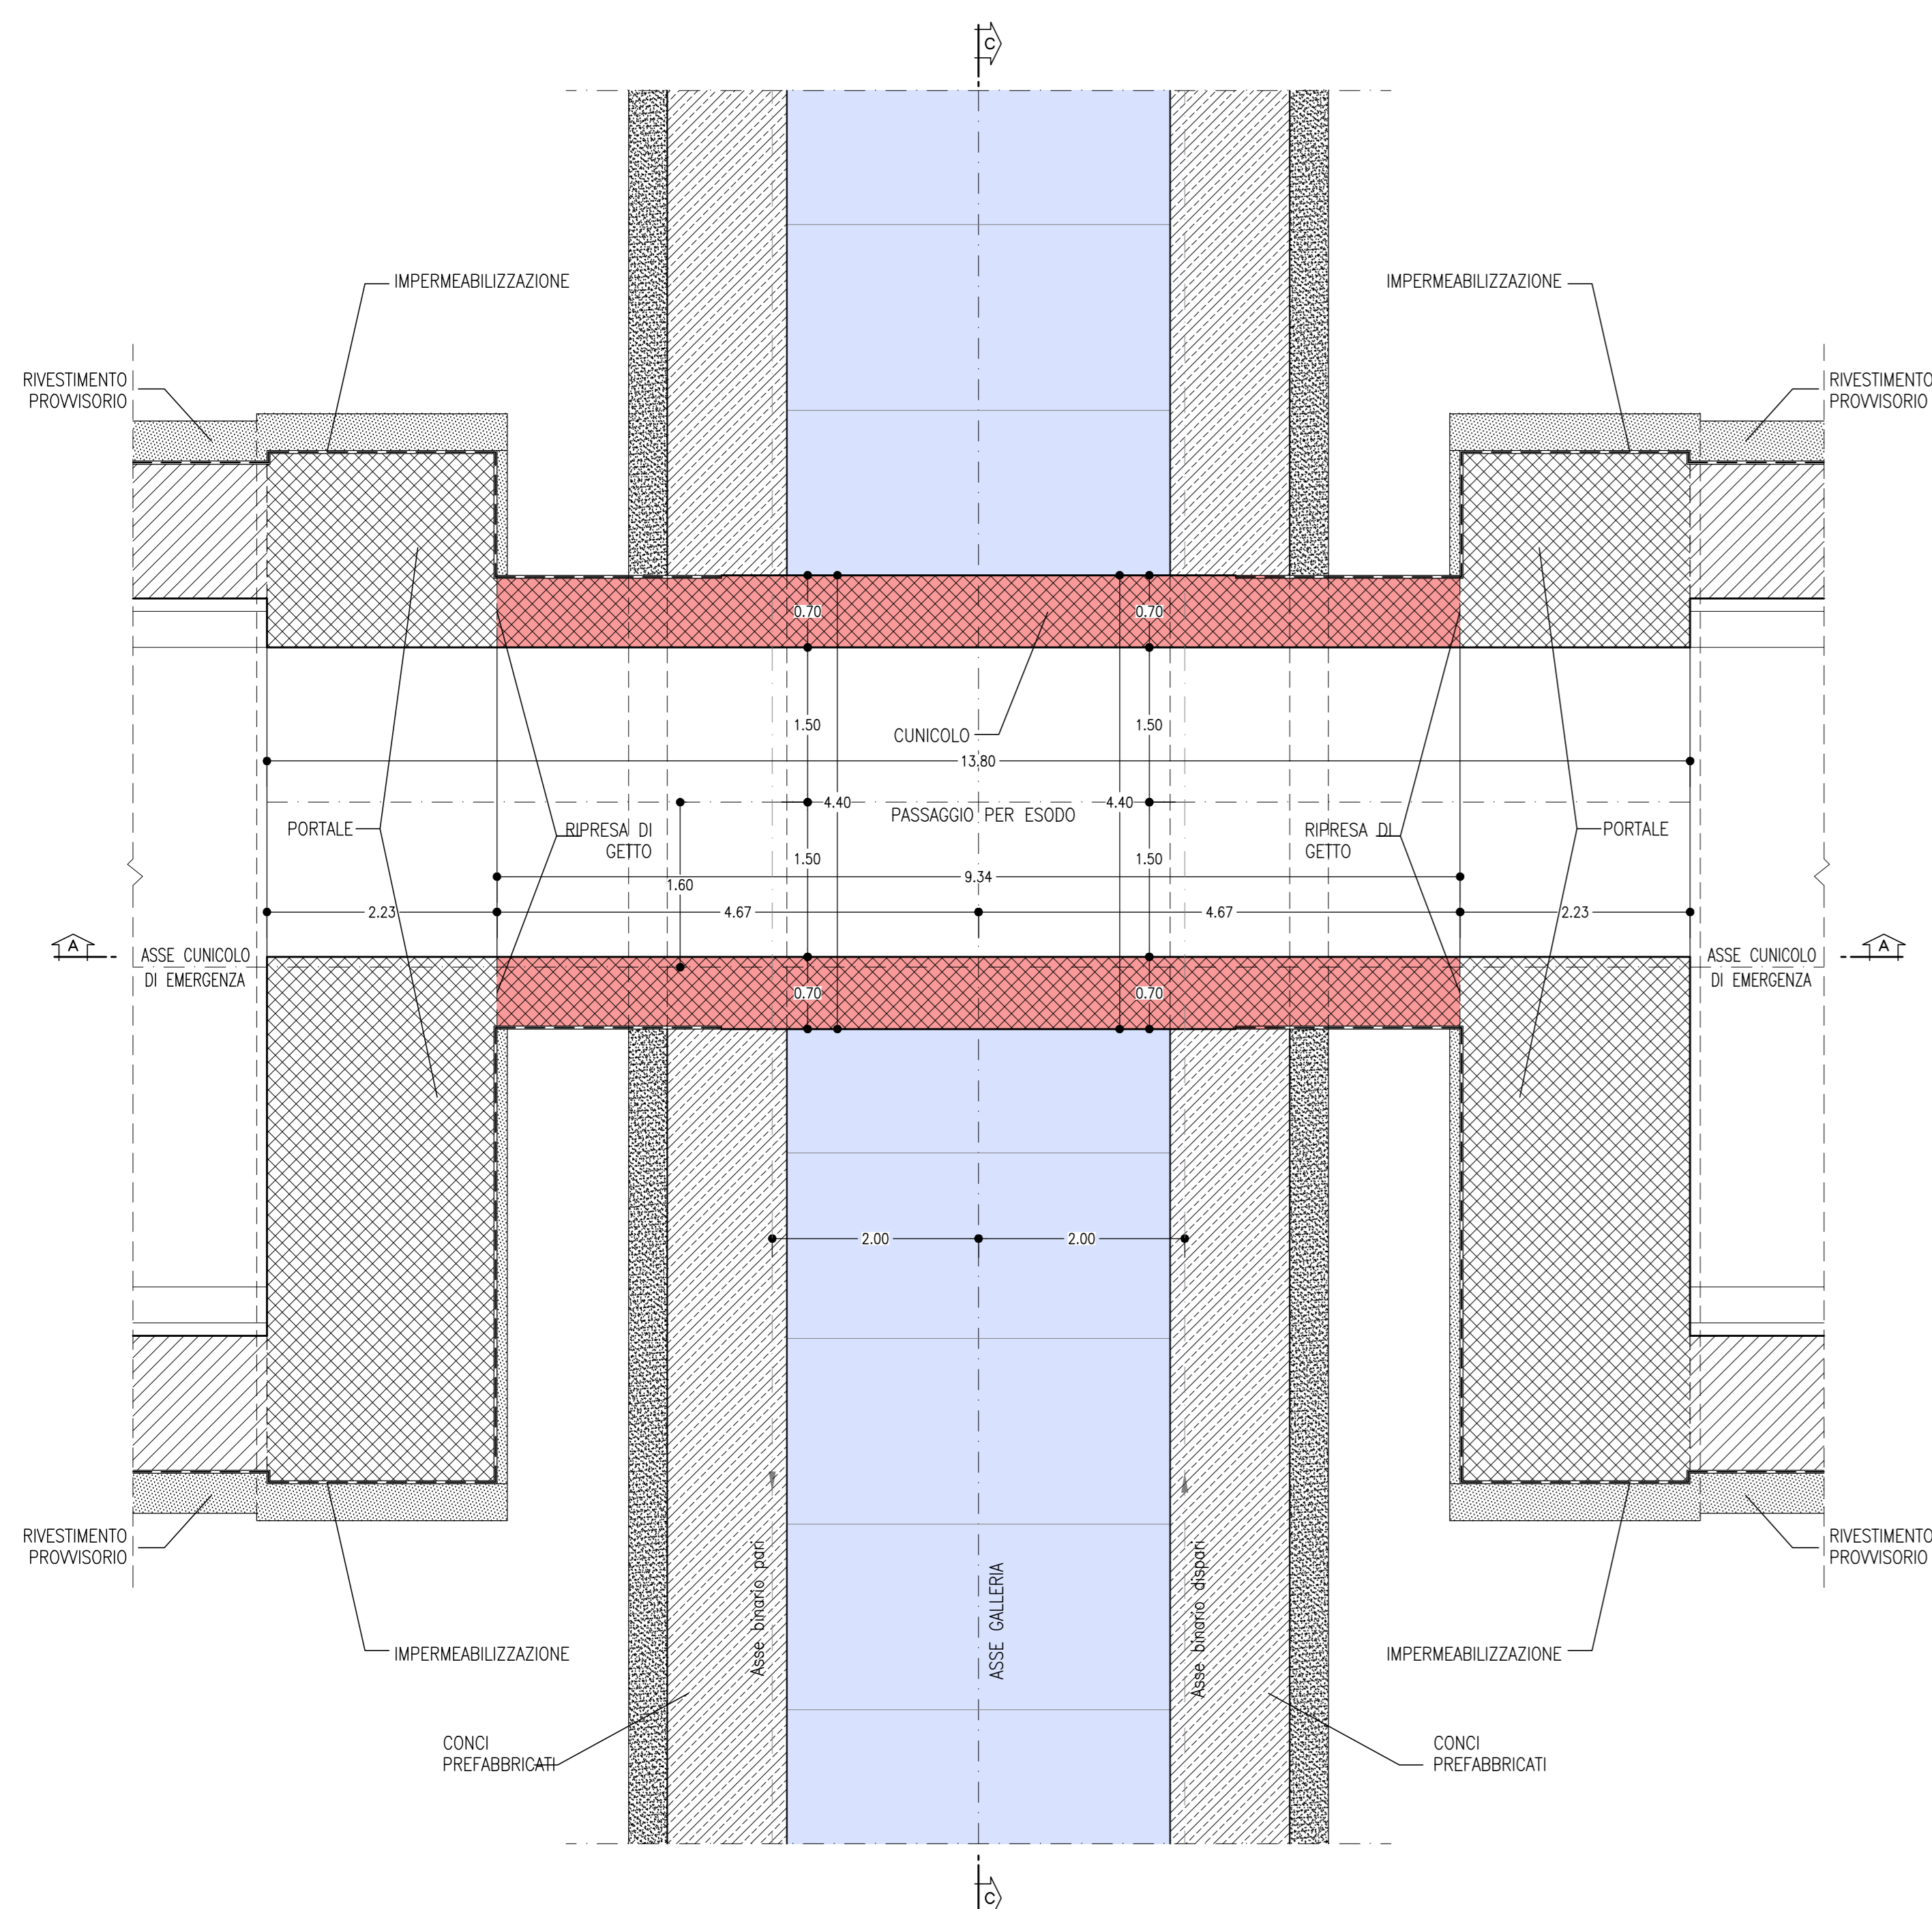


TABELLA RIASSUNTIVA - Innesso uscita di emergenza pedonale

MAGRONE	Sp=0.10m
RIVESTIMENTO DEFINITIVO	SOLETTA DI FONDO Sp=1.00m, IN CLS ARMATO MURI LATERALI Sp=0.70m, IN CLS ARMATO SOLETTA DI COPERTURA Sp=0.80m, IN CLS ARMATO

KEY-PLAN - Scala 1:50000

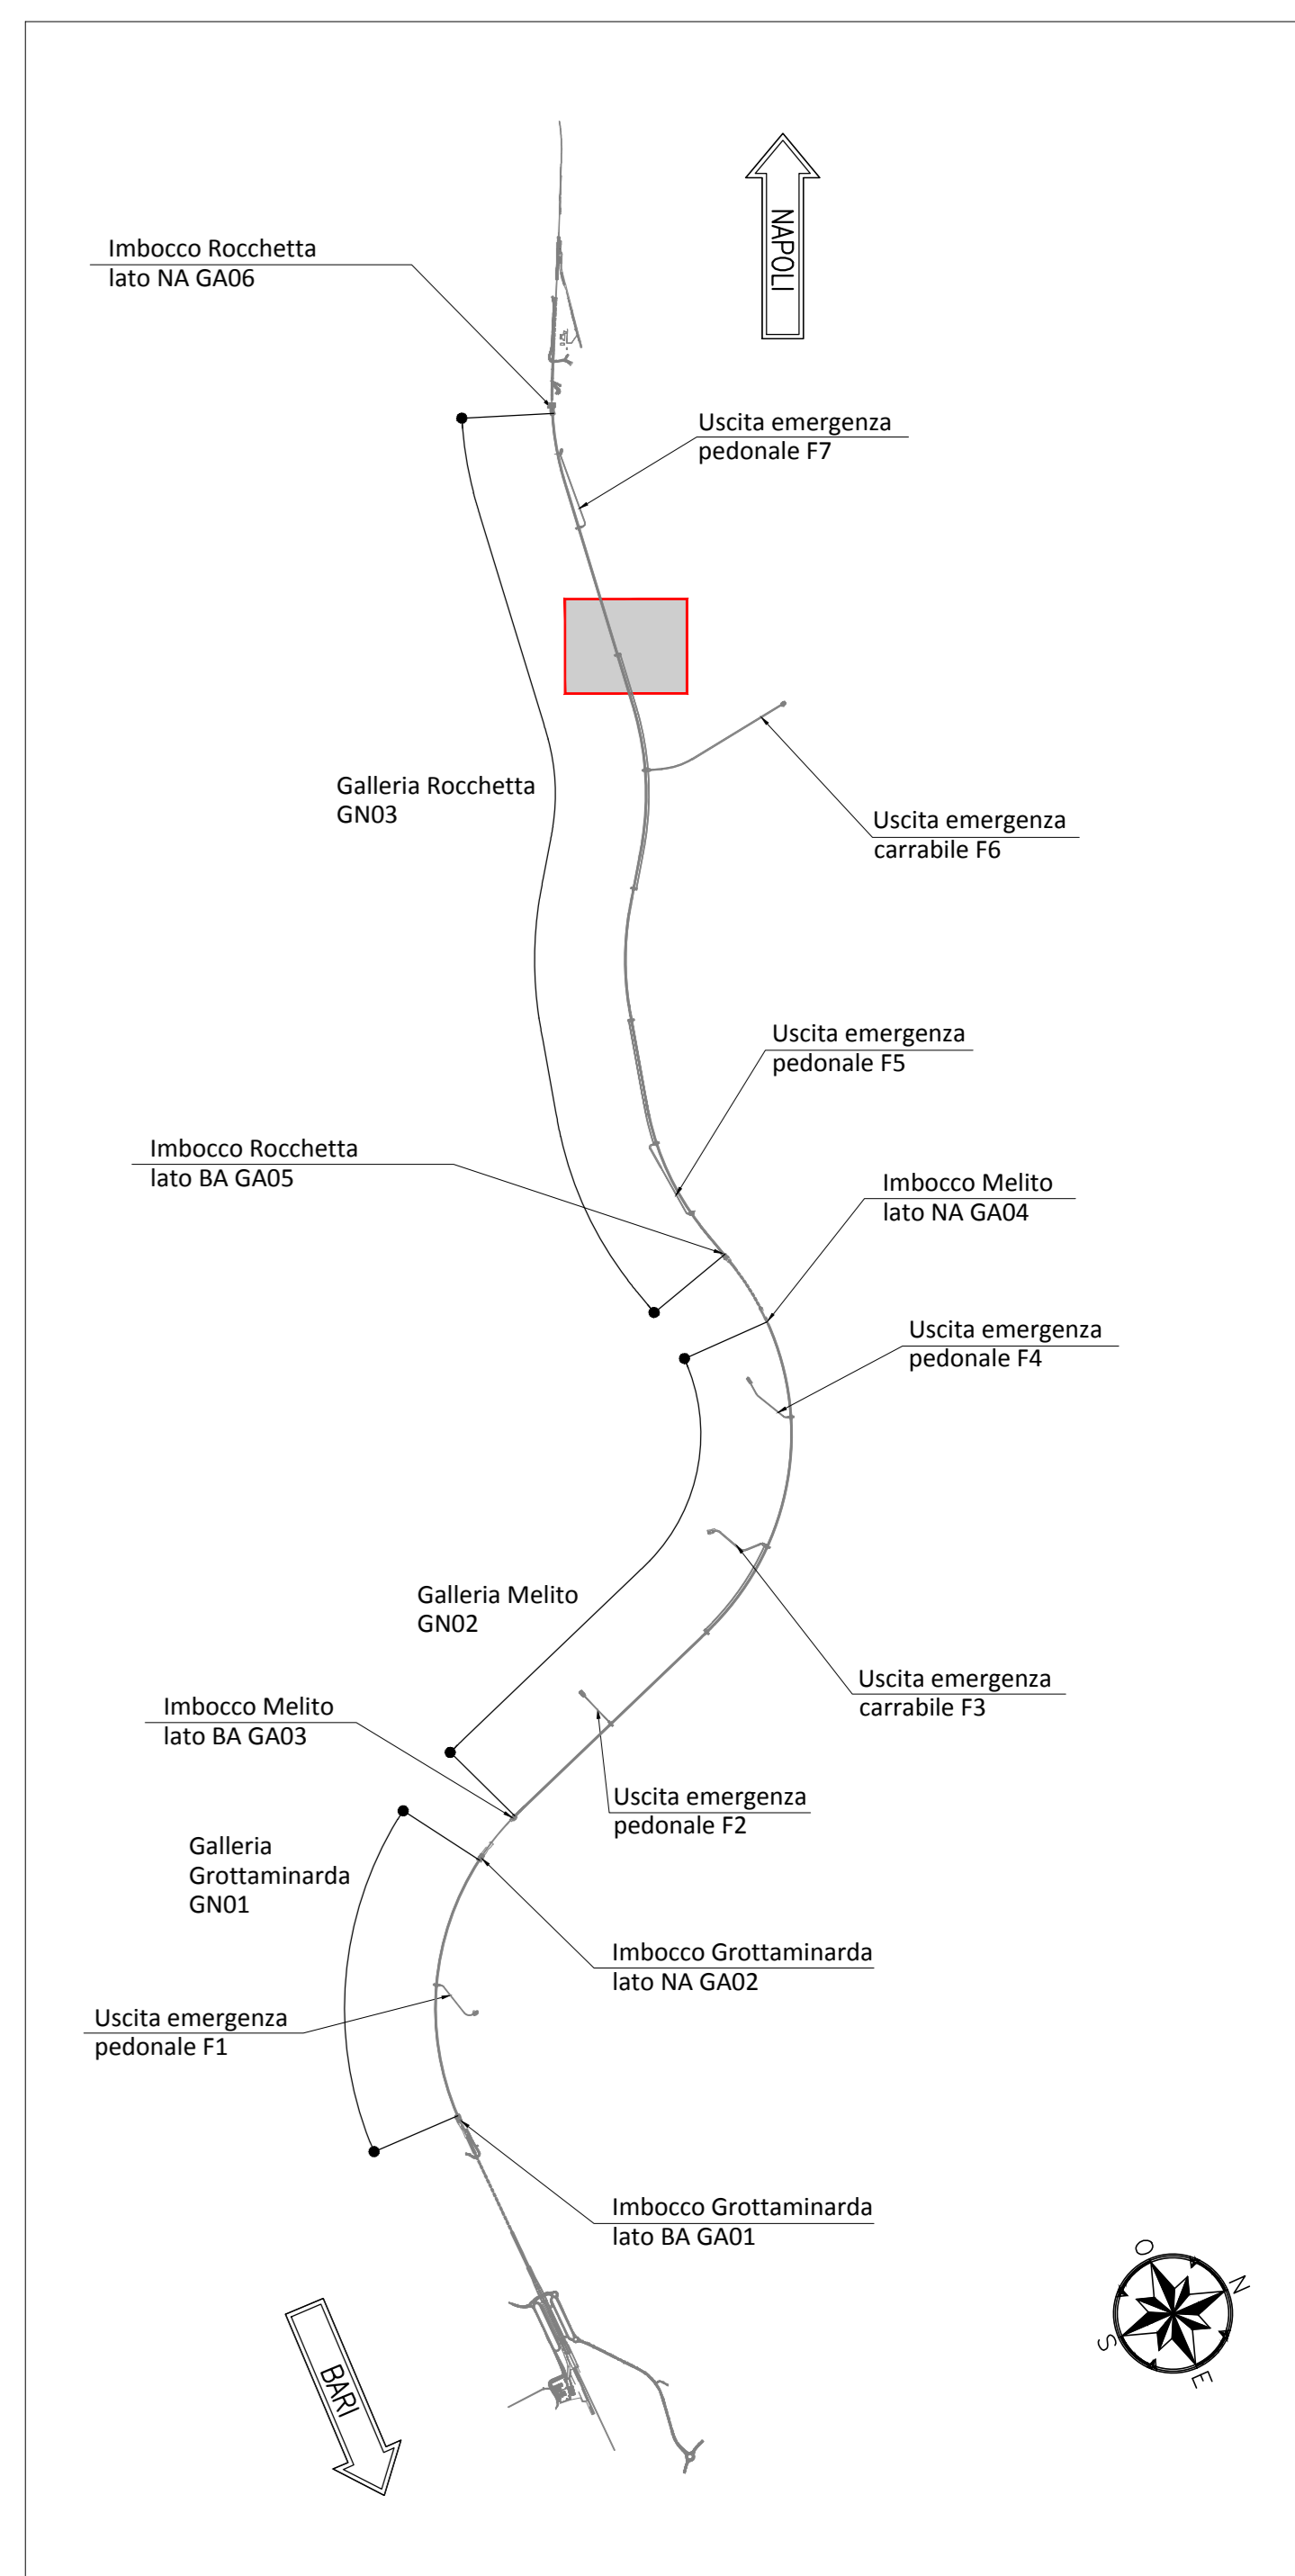

NOTA TABELLA MATERIALI


PER LE CARATTERISTICHE DEI MATERIALI E NOTE DI CARATTERE GENERALE SI RIMANDA ALL'ELABORATO "IF2801EZZ5P5GN0000002"

LEGENDA

P.C.= PIANO DEI CENTRI Q.P.= QUOTA DI PROGETTO
P.S.= PIANO DI SCAVO

NOTE GENERALI

- EVENTUALI DIFFERENZE TRA LE MISURE DI QUOTE TOTALI E LA SOMMATORIA DELLE MISURE DI QUOTE PARZIALI SONO DOVUTE AD ARROTONDAMENTI AUTOMATICI
- PER LE TRATTE DI APPLICAZIONE DELLE SEZIONI TIPO SI RIMANDA AGLI ELABORATI DI PROFILO GEOTECNICO

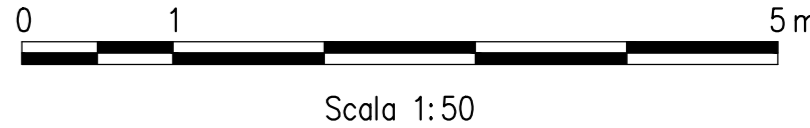


COMMITTENTE:



DIREZIONE LAVORI:



APPALTATORE:

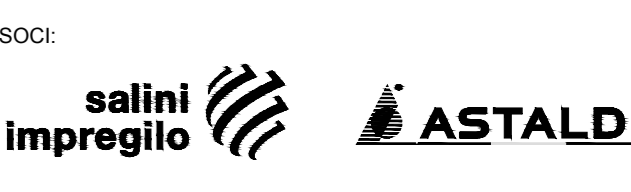

PROGETTAZIONE:



PROGETTO ESECUTIVO

ITINERARIO NAPOLI - BARI
RADDOPPIO TRATTA APICE - ORSARA
LOTTO FUNZIONALE APICE - HIRPINIA
GN03 - GALLERIA ROCCHETTA - FINESTRA COSTRUTTIVA USCTA DI EMERGENZA FE34 14450 E CUNCOLO PEDONALI (LATO NA) E 144725 (LATO NA)
ZONA DI INNESSO CON GALLERIA DI LINEA AL KM 14+725 (LATO NA)
SOTTOPASSAGGIO PEDONALE
Carpenteria, particolari costruttivi

APPALTATORE Consorzio HIRPINIA AV Il Direttore Tecnico Ing. Vincenzo Morello 10/06/2020	DIRETTORE DELLA PROGETTAZIONE Il Responsabile integrazione fra le varie prestazioni specialistiche Ing. G. Casiani	PROGETTISTA ROCKSOIL S.p.A. Ing. G. Casiani
---	--	---

COMMESSA	LOTTO	FASE	ENTE	TIPO DOC.	OPERA/DISCIPLINA	PROGR.	REV.	SCALA:
IF28	01	E	ZZ	BZ	GN0900	102	B	1:50

Rev.	Descrizione	Redatto	Data	Verificato	Data	Approvato	Data	Autorizzato	Data
A	Emissione per consegna	M. Augummo	21/03/2020	B. Spignelli	21/03/2020	M. Gatti	21/03/2020	Ing. G. Casiani	
B	Revisione per autorizzazione	M. Augummo	10/06/2020	B. Spignelli	10/06/2020	M. Gatti	10/06/2020		