



PA30+9A




SEZIONE A-A (1:25)

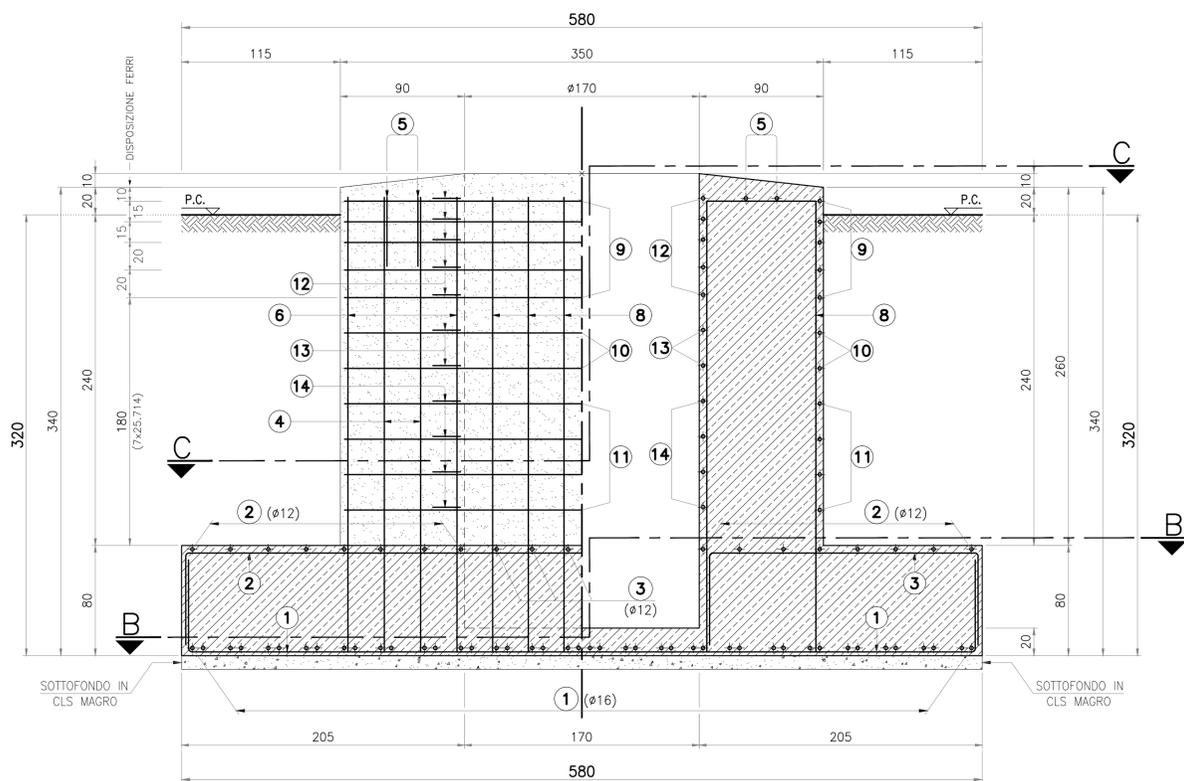

SEZIONE B-B (1:25)

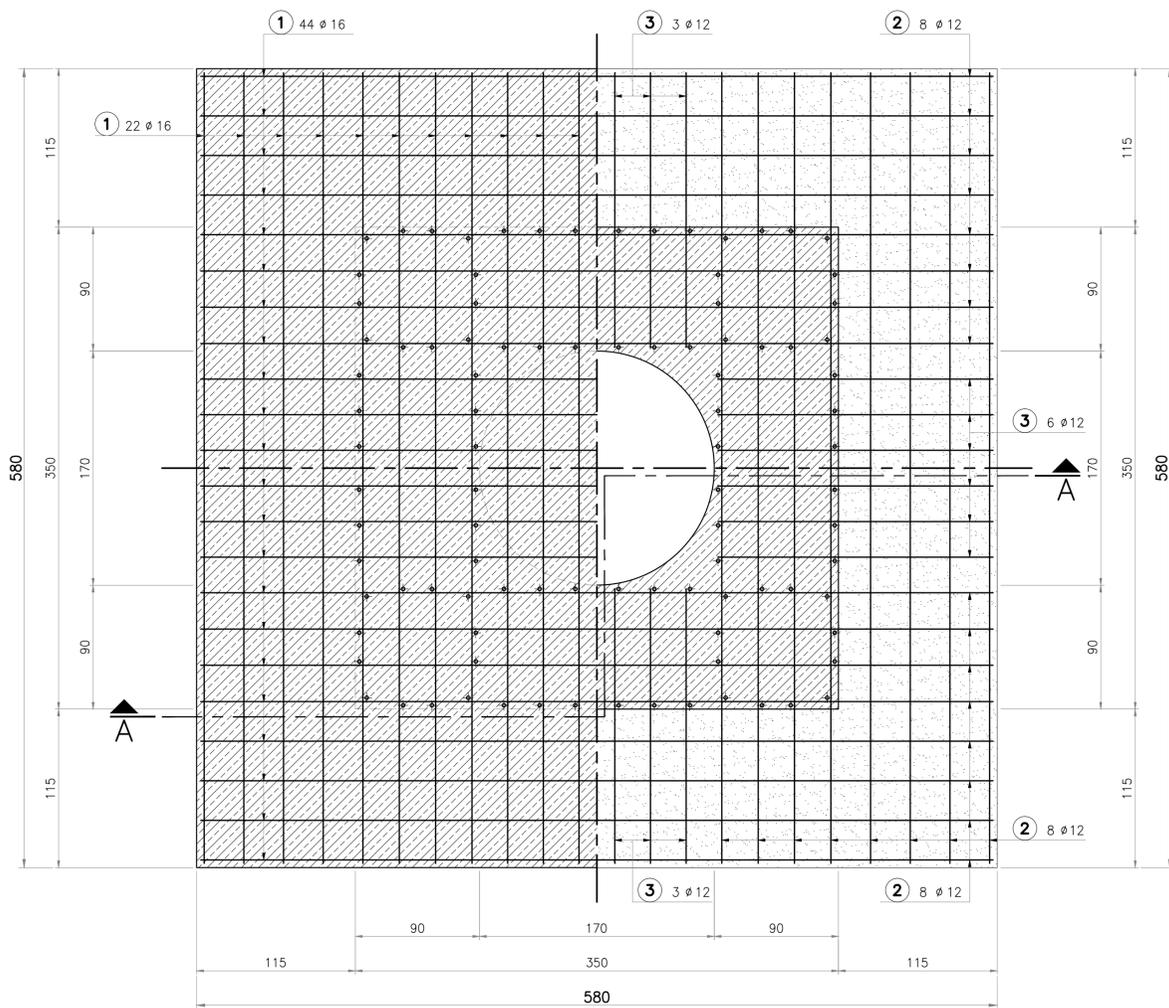

SEZIONE C-C (1:25)

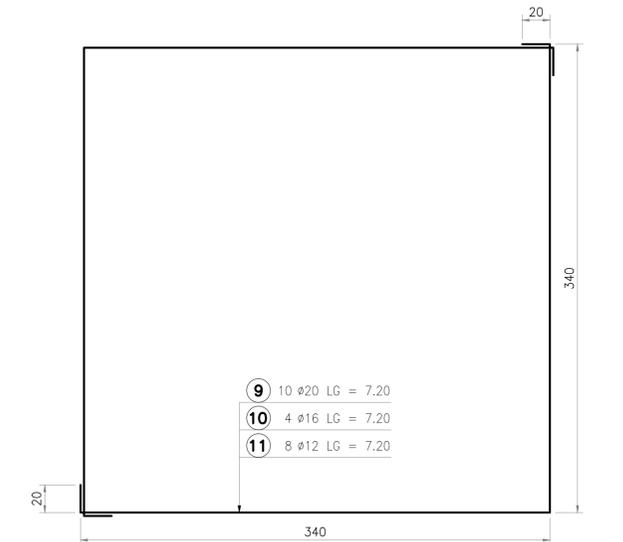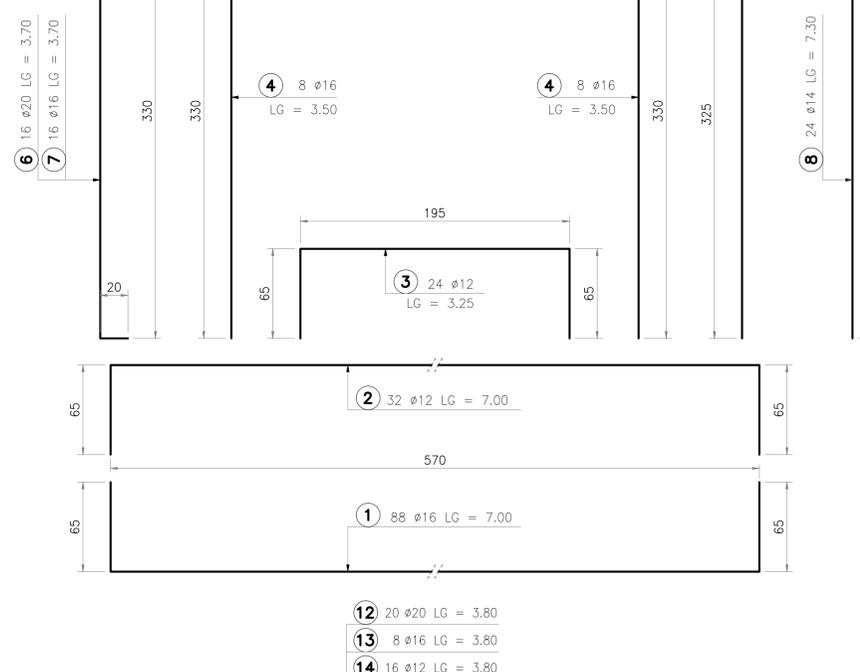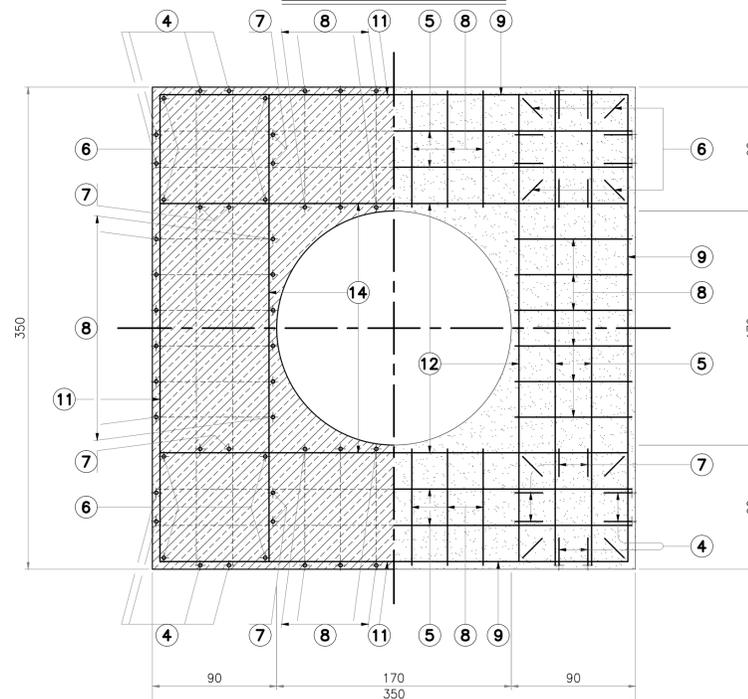

DISTINTA DI TAGLIO ARMATURA FONDAZIONE					
MARCA	DIAMETRO (Ø)	N° PEZZI	LG. TAGLIO (metri)	LG. TOT. (metri)	PESO KG.
1	16	88	7.00	616.0	972.0
2	12	32	7.00	224.0	197.3
3	12	24	3.25	78.0	68.7
4	16	16	3.50	56.0	88.4
5	16	8	4.40	35.2	55.5
6	20	16	3.70	59.2	146.0
7	16	16	3.70	59.2	93.4
8	14	24	7.30	175.2	211.6
9	20	10	7.20	72.0	177.6
10	16	4	7.20	28.8	45.4
11	12	8	7.20	57.6	50.7
12	20	20	3.80	76.0	187.4
13	16	8	3.80	30.4	48.0
14	12	16	3.80	60.8	53.6
PESO TOTALE ARMATURA					2395.6 KG

NOTE-MATERIALI
 SPECIFICA TECNICA DI RIFERIMENTO : LP/TE 165
 RIFERIMENTO CALCOLO FONDAZIONE : ULP/2282
 VOLUME SCAVO ESCLUSO SOTTOFONDO : 107.65 MC.
 VOLUME CALCESTRUZZO ESCLUSO SOTTOFONDO E VANO : 51.97 MC.
 LE DIMENSIONI DELLE QUOTE SONO IN CENTIMETRI
 CALCESTRUZZO FONDAZIONE Rck = 25 N/mm²
 ACCIAIO PER C.A. B450C
 COPRIFERRO MINIMO = 5 Cm.

POS: 1 ÷ 14

COMMITTENTE:

DIREZIONE LAVORI:

APPALTATORE:
 CONSORZIO:

SOCI:

PROGETTARIA:
 MANDATARIA:

MANDANTI:

PROGETTO ESECUTIVO
ITINERARIO NAPOLI - BARI
RADDOPPIO TRATTA APICE - ORSARA
I LOTTO FUNZIONALE APICE - HIRPINIA
 Linea primaria 150 kV CP Flumeri - SSE Hirpinia - Fondazioni sostegno 3

APPALTATORE Consorzio HIRPINIA AV Il Direttore Tecnico Ing. Vincenzo Moriello 10/06/2020	DIRETTORE DELLA PROGETTAZIONE Il Responsabile integrazione fra le varie prestazioni specialistiche Ing. G. Cassani	PROGETTISTA Ing. R. Zanon
--	--	----------------------------------

COMMESSA LOTTO FASE ENTE TIPO DOC. OPERA/DISCIPLINA PROGR. REV. SCALA:
 IF28 01 E ZZ BZ LP0200 003 B 1:25

Rev.	Descrizione	Redatto	Data	Verificato	Data	Approvato	Data	Autorizzato	Data
A	Emissione per consegna	G. Pellegrini	21/02/2020	L. Ongaro	21/02/2020	T. Finocchietti	21/02/2020	Ing. R. Zanon	
B	Emissione per istruttoria	G. Pellegrini	10/06/2020	L. Ongaro	10/06/2020	T. Finocchietti	10/06/2020		

File: IF2801EZZBZLP0200003B.dwg n.Elabor.: -