



PA60+12A



SEZIONE A-A (1:25)

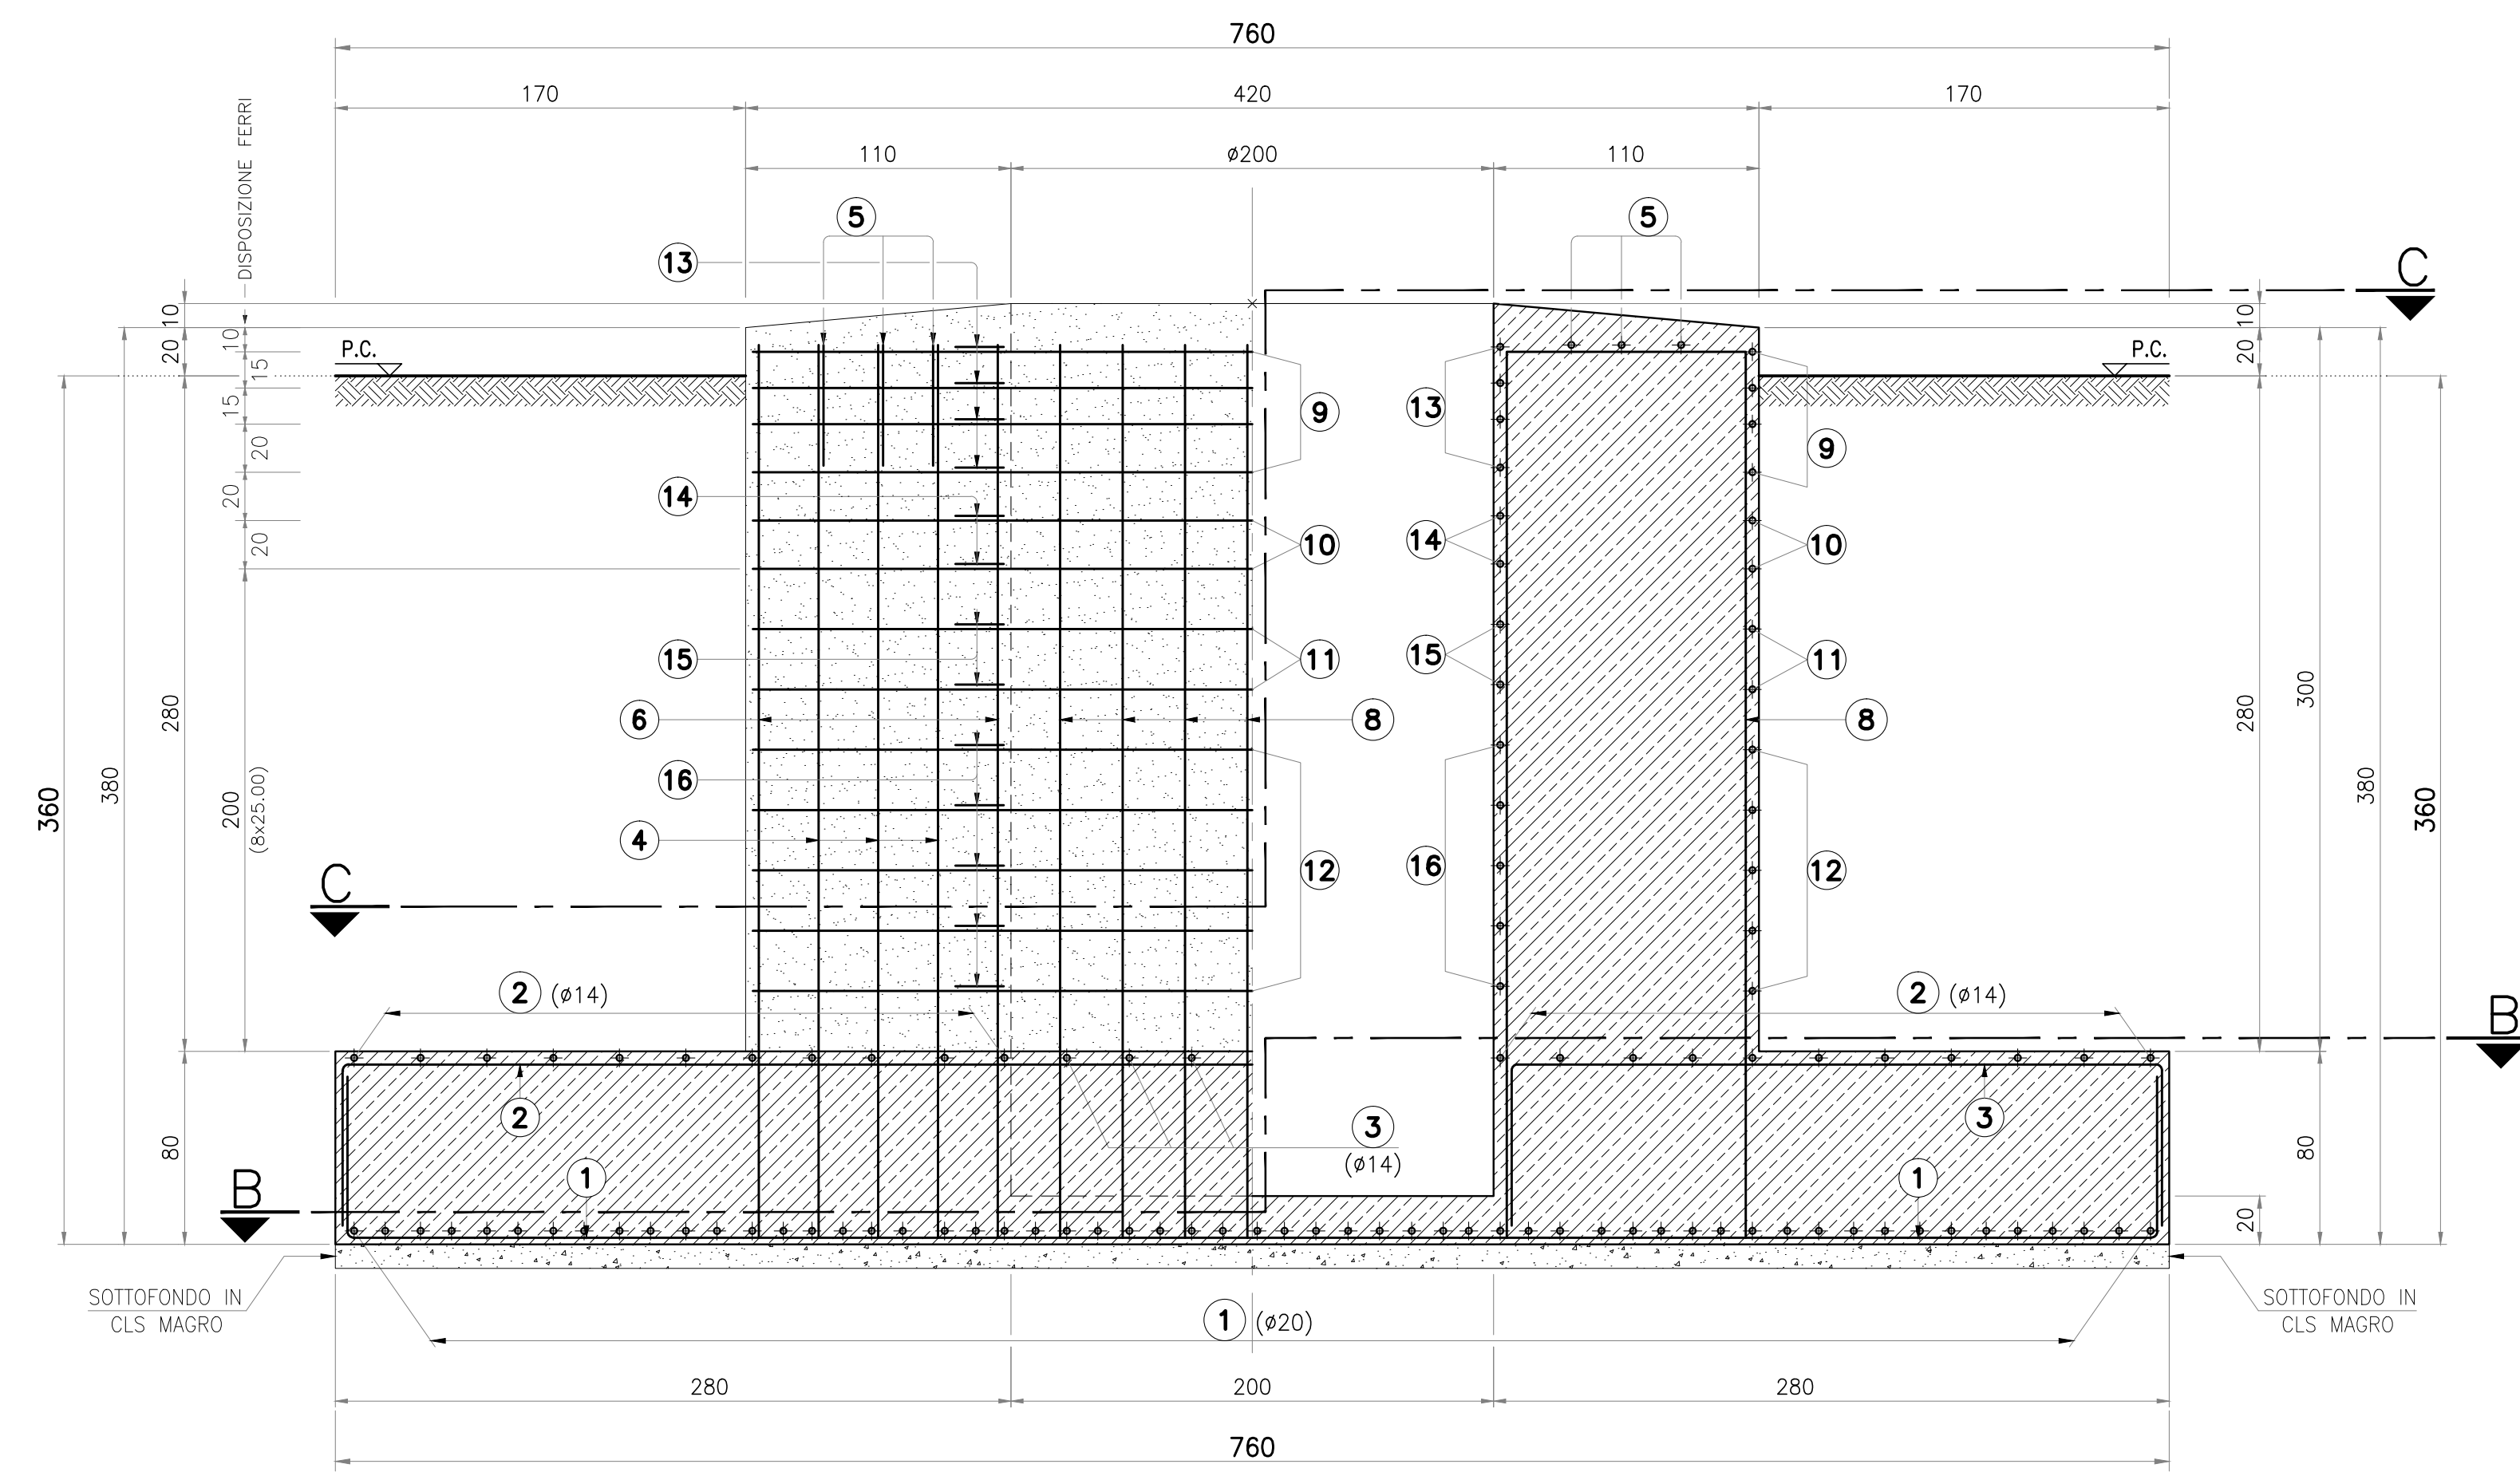

SEZIONE B-B (1:25)

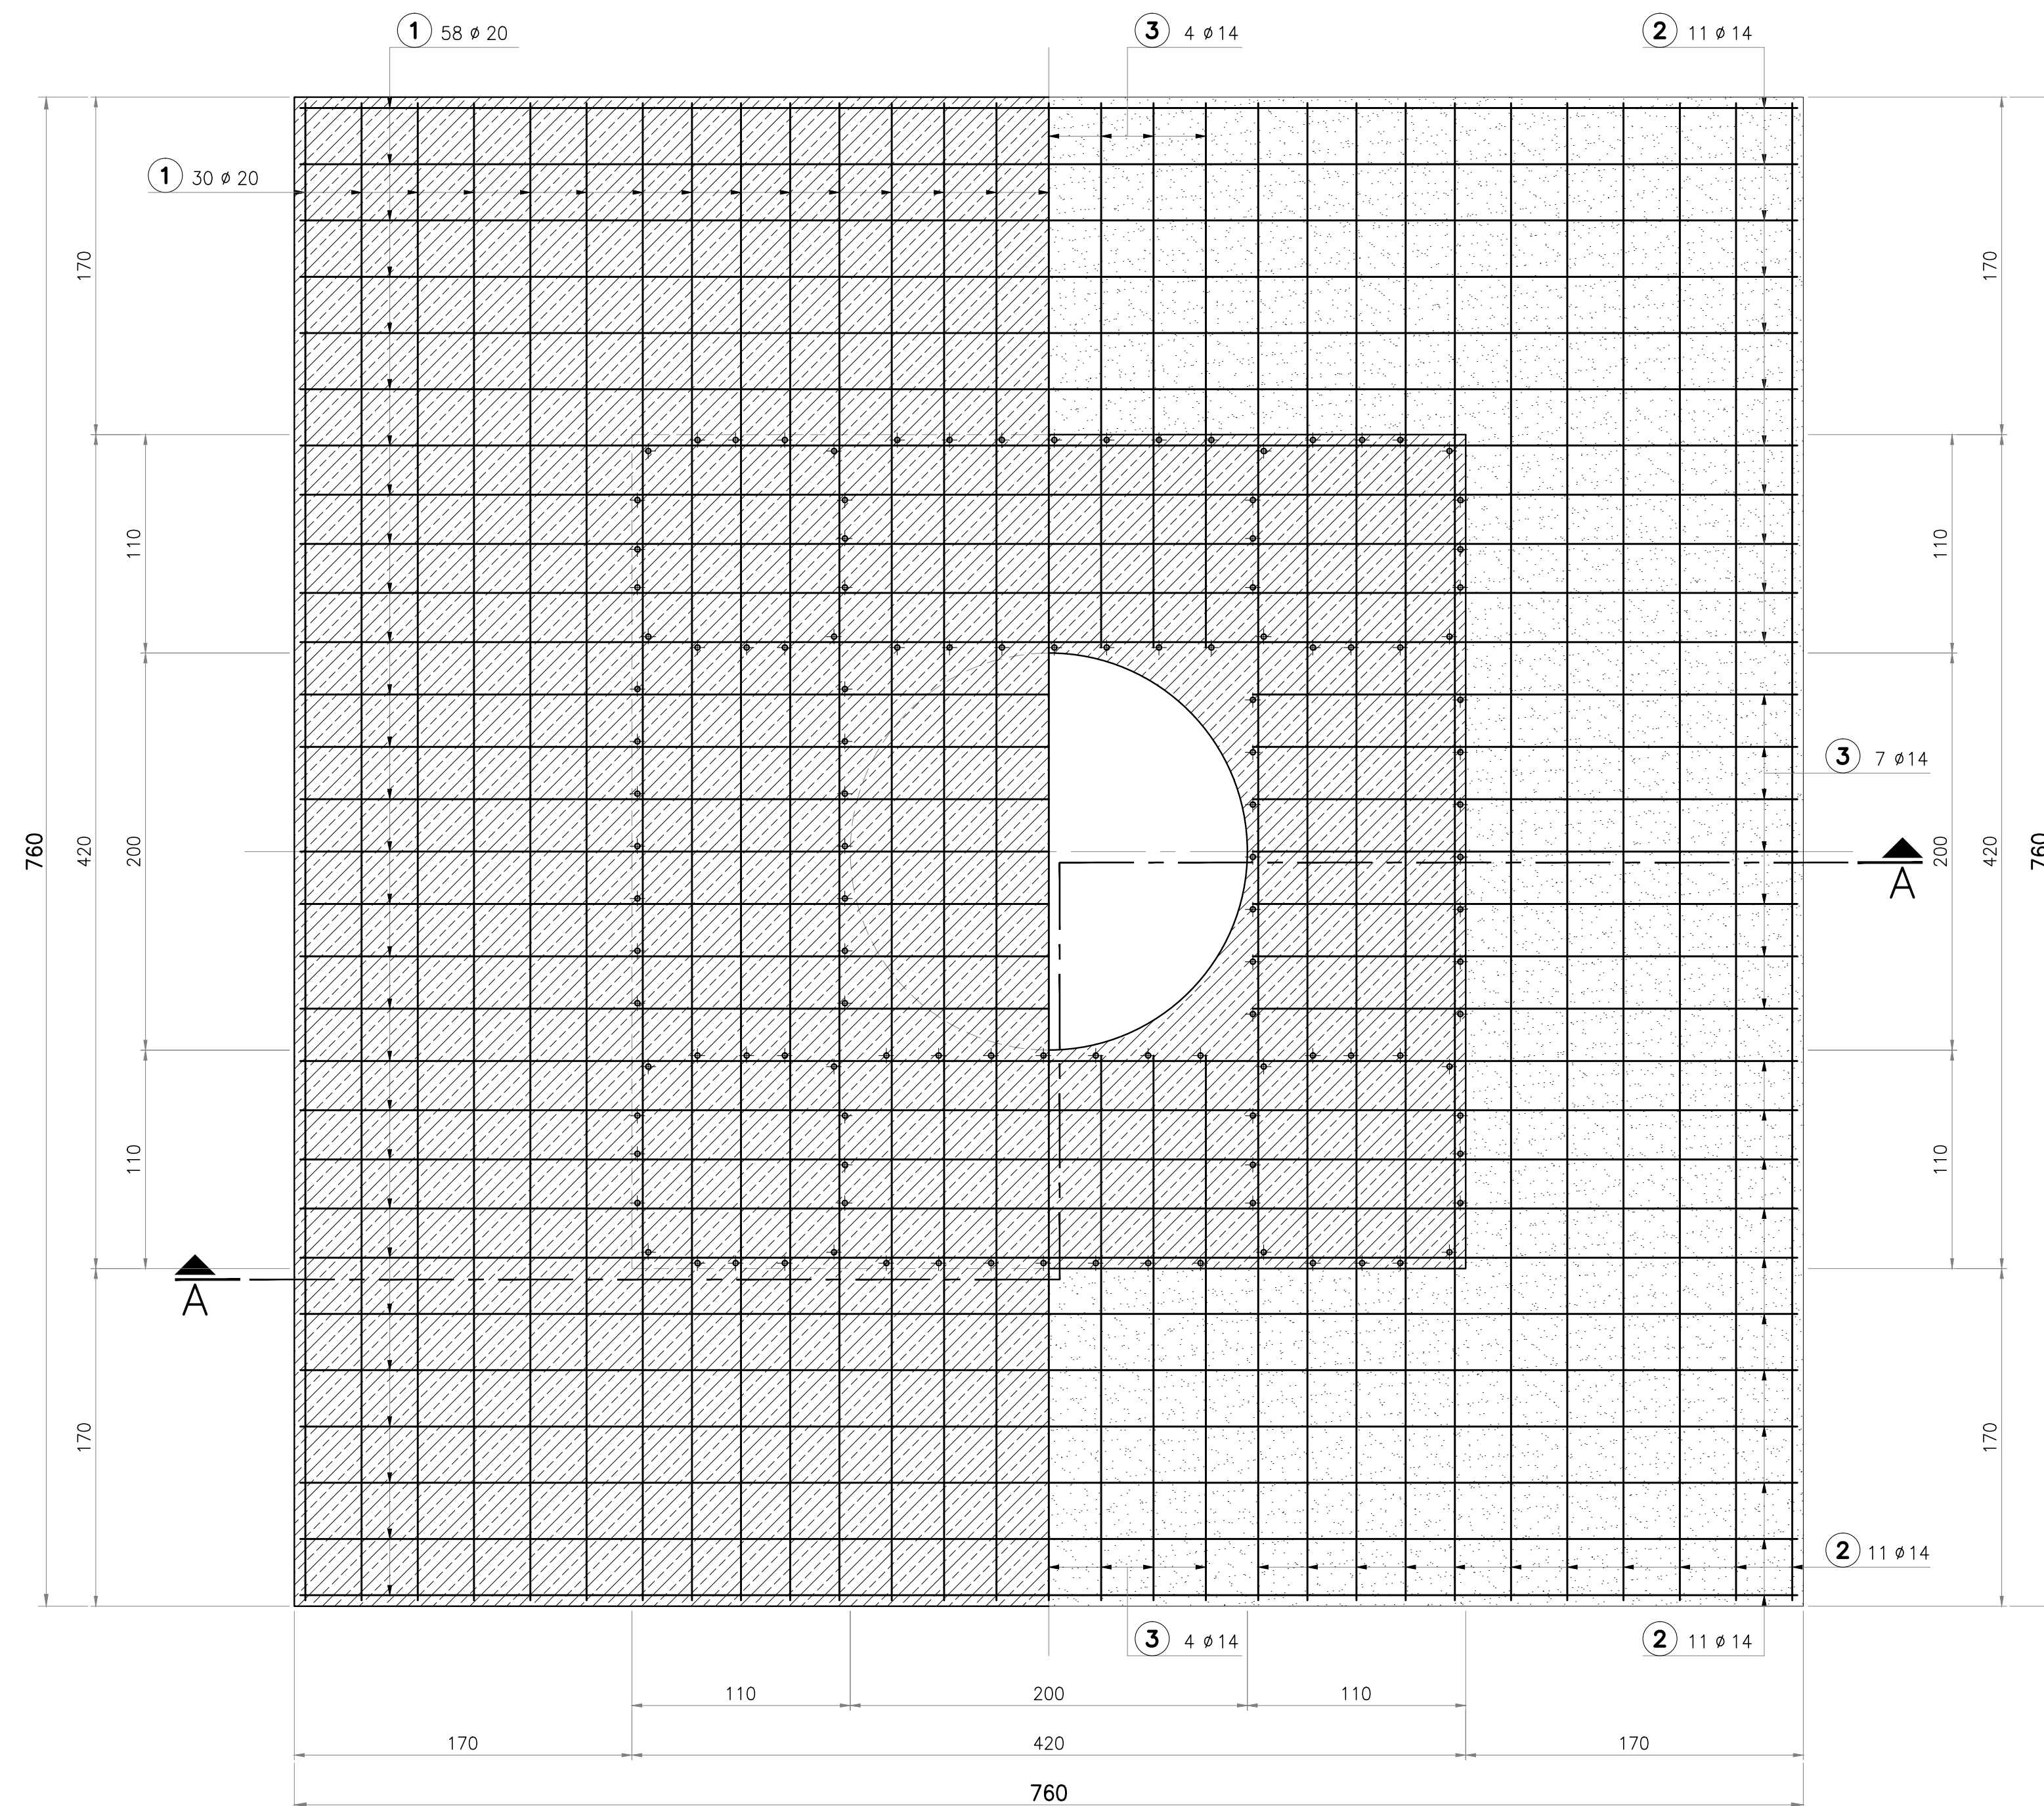

SEZIONE C-C (1:25)

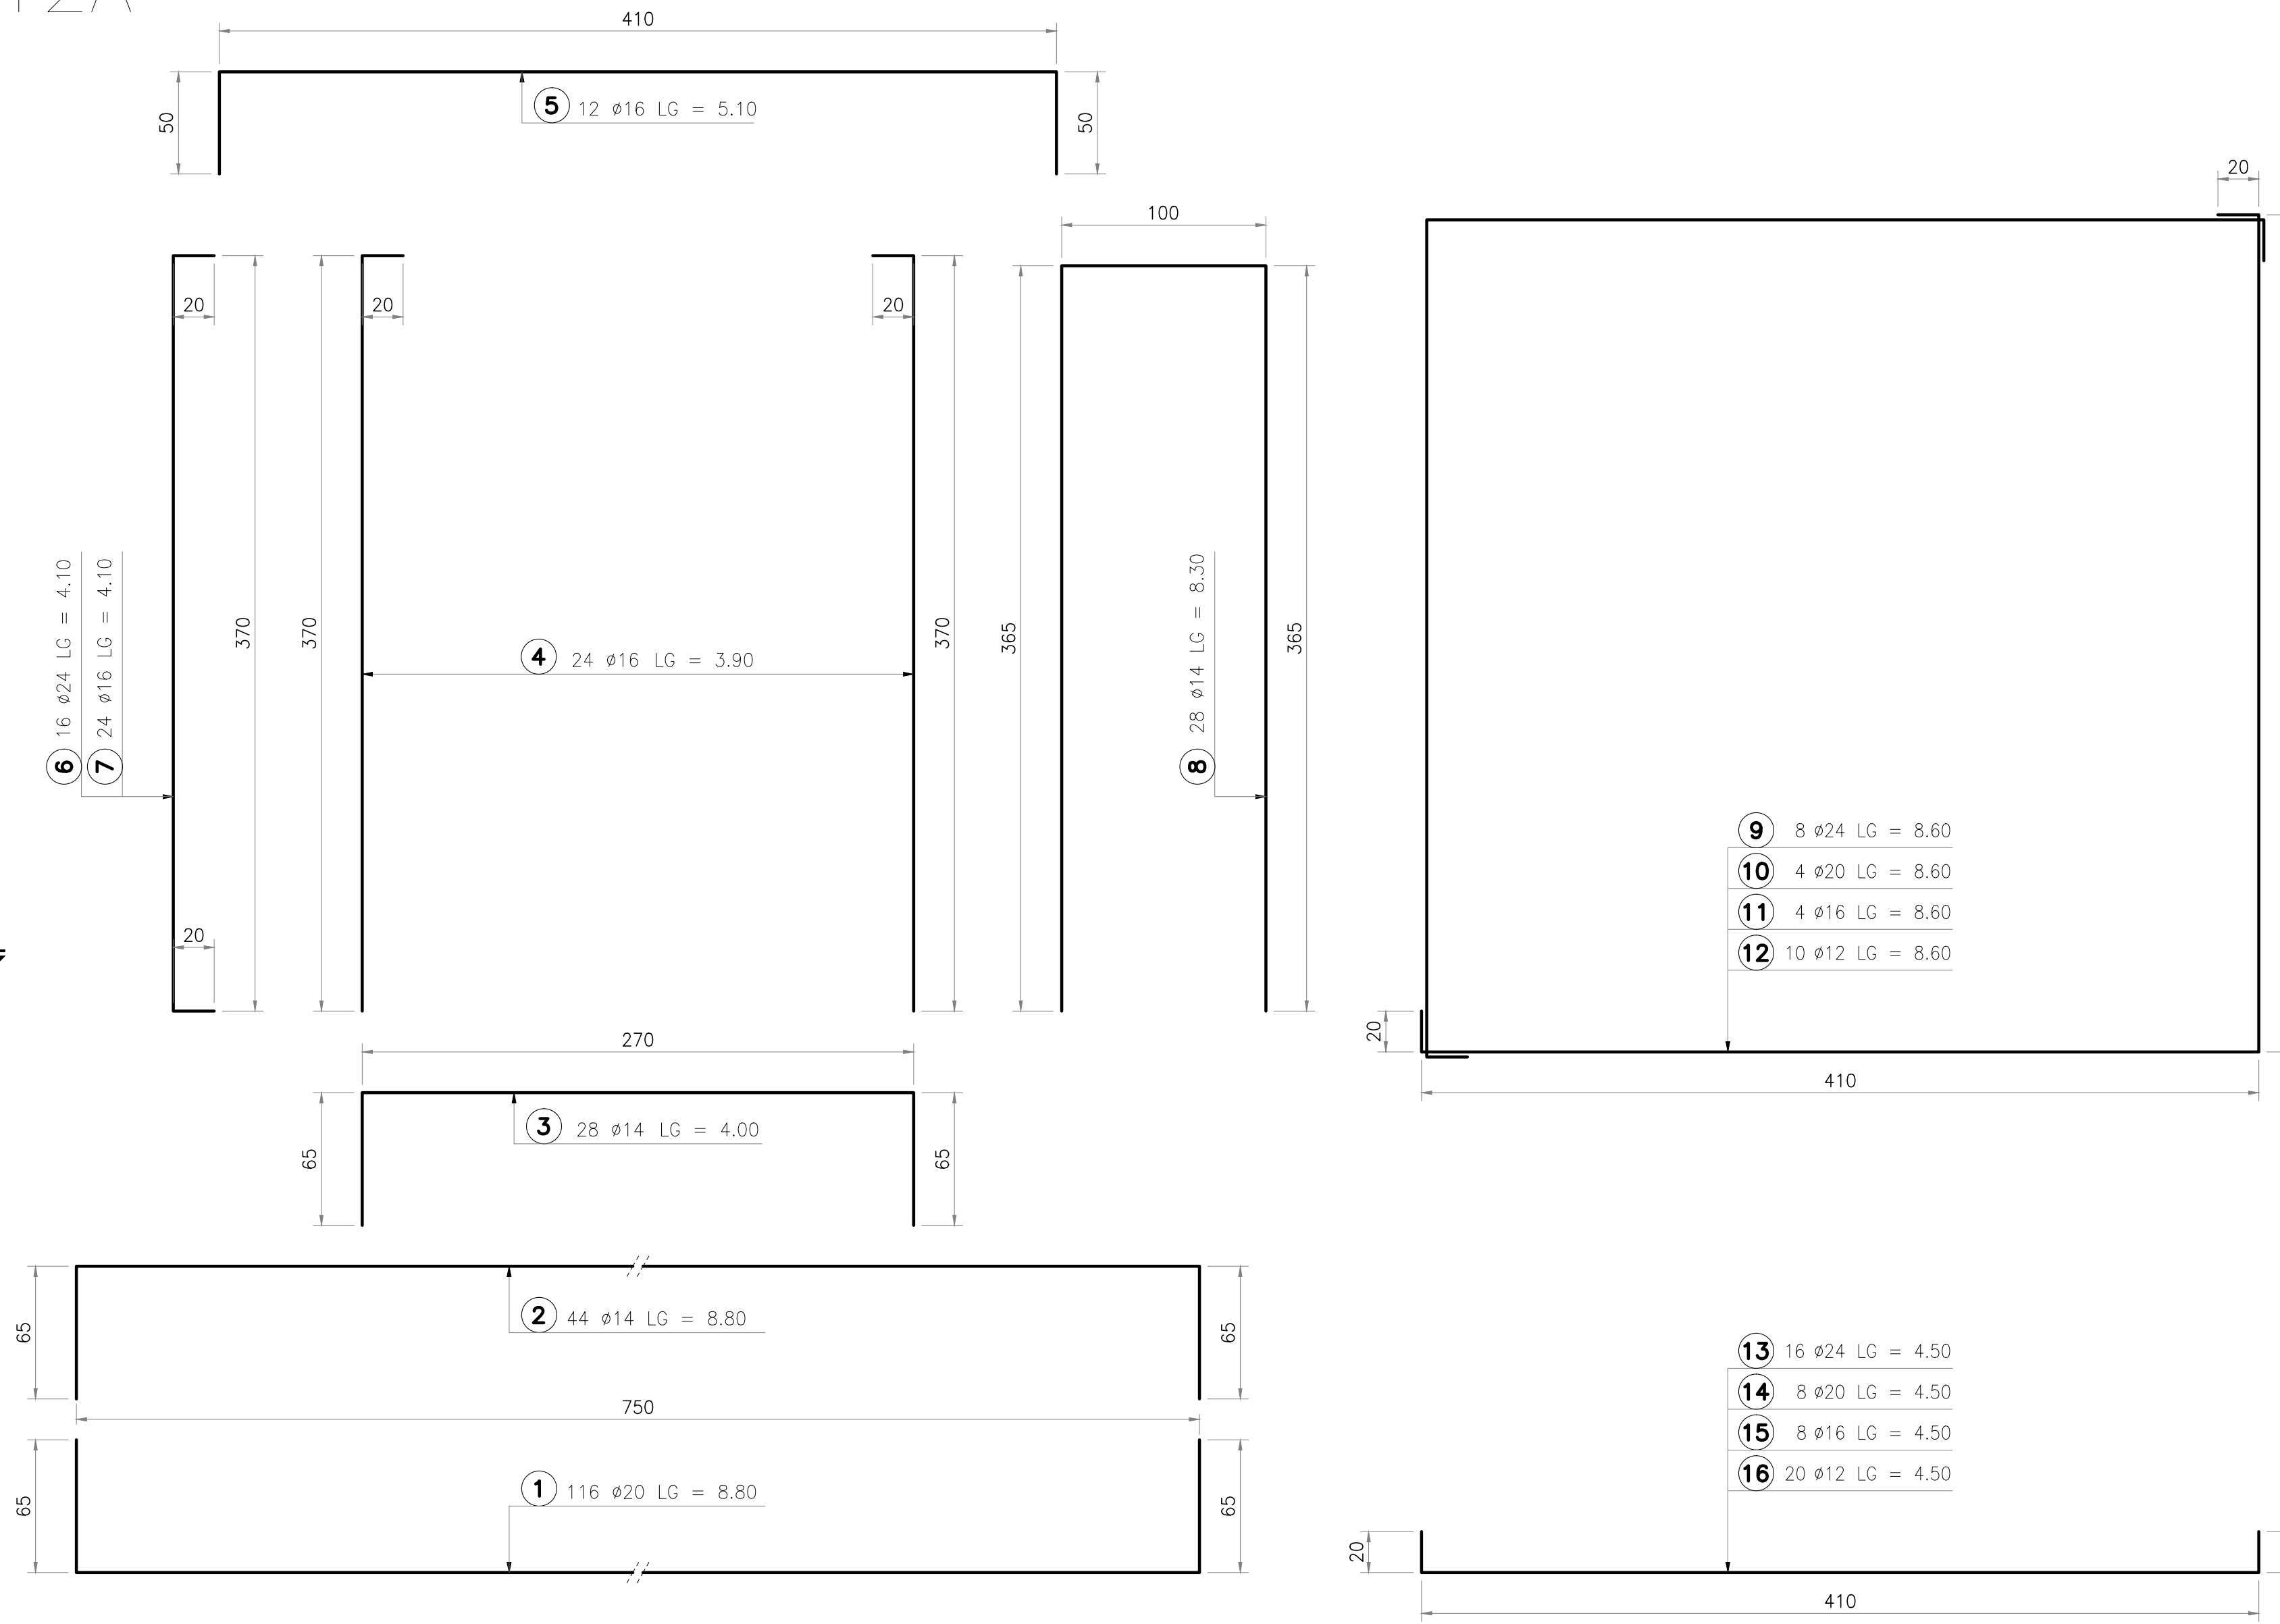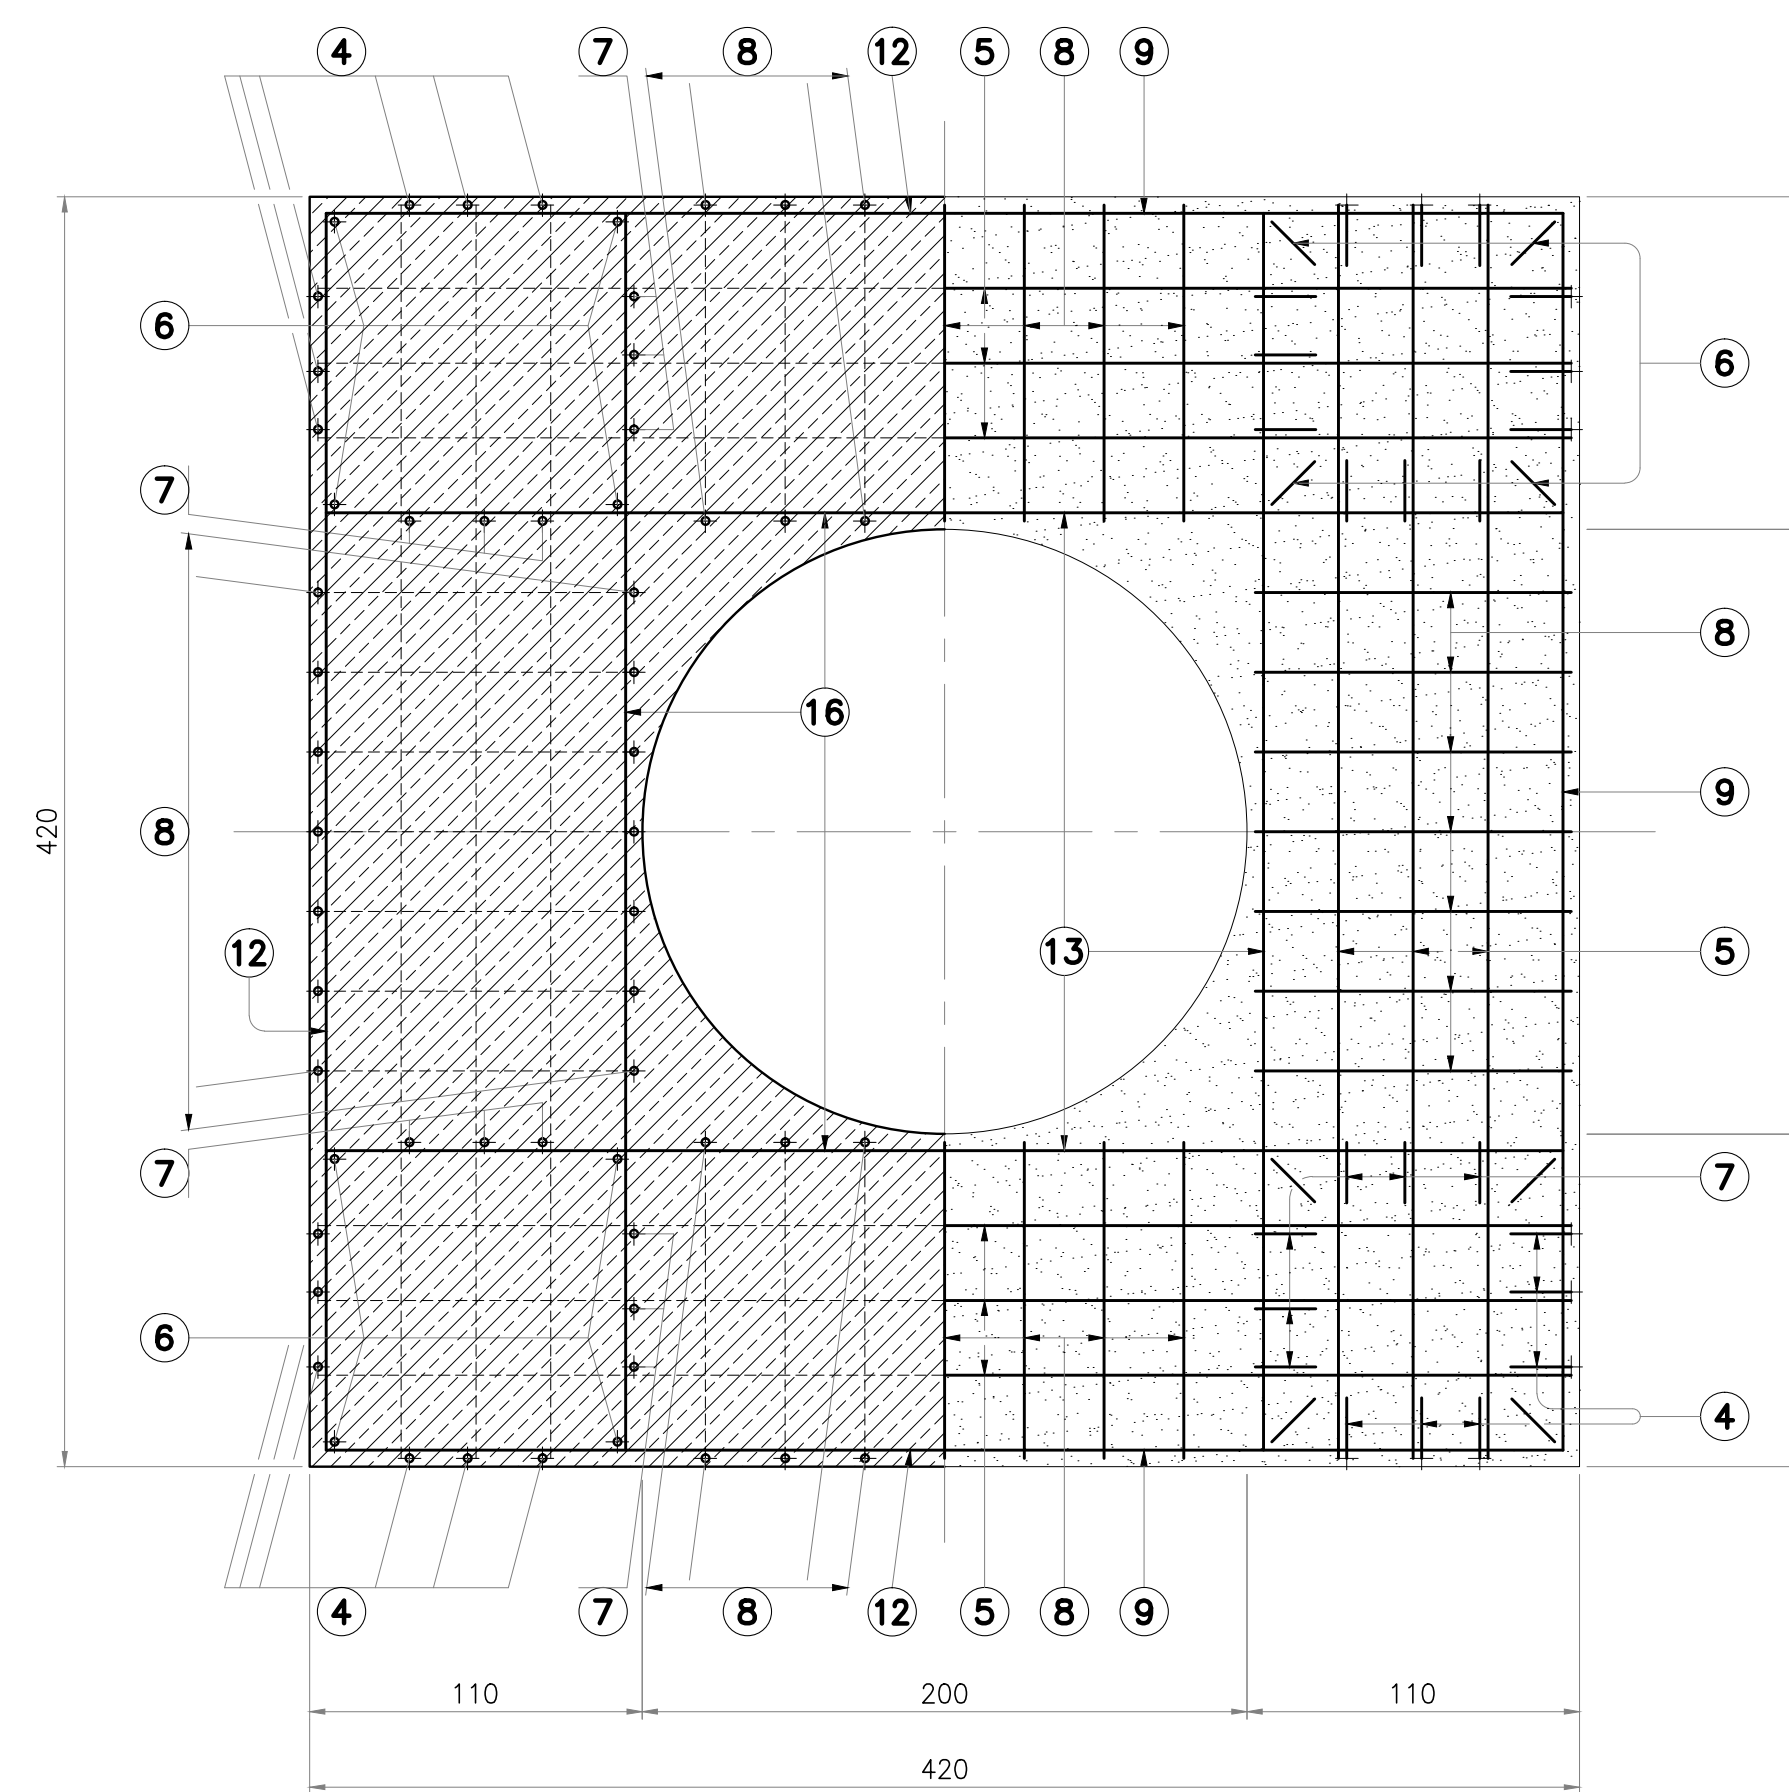

DISTINTA DI TAGLIO ARMATURA FONDAZIONE					
MARCA	DIAMETRO (Ø)	N° PEZZI	LG. TAGLIO	LG. TOT.	PESO KG.
1	20	116	8.80	1020.8	2517.2
2	14	44	8.80	387.2	467.7
3	14	28	4.00	112.0	135.3
4	16	24	3.90	93.6	147.7
5	16	12	5.10	61.2	96.6
6	24	16	4.10	65.6	232.9
7	16	24	4.10	98.4	155.3
8	14	28	8.30	232.4	280.7
9	24	8	8.60	68.8	244.3
10	20	4	8.60	34.4	84.8
11	16	4	8.60	34.4	54.3
12	12	10	8.60	86.0	75.8
13	24	16	4.50	72.0	255.7
14	20	8	4.50	36.0	88.8
15	16	8	4.50	36.0	56.8
16	12	20	4.50	90.0	79.3
PESO TOTALE ARMATURA					4973.2 KG

NOTE - MATERIALI
 SPECIFICA TECNICA DI RIFERIMENTO : LP/TE 165
 RIFERIMENTO CALCOLO FONDAZIONE : ULP/2384
 VOLUME SCAVO ESCLUSO SOTTOFONDO : 207.94 MC.
 VOLUME CALCESTRUZZO ESCLUSO SOTTOFONDO E VANO : 88.51 MC.
 LE DIMENSIONI DELLE QUOTE SONO IN CENTIMETRI
 CALCESTRUZZO FONDAZIONE Rck = 25 N/mm²
 ACCIAIO PER C.A. B450C
 COPRIFERRO MINIMO = 5 Cm.
 POS: 1 ÷ 16

COMMITTENTE: **RFI** RETE FERROVIARIA ITALIANA GRUPPO FERROVIE DELLO STATO ITALIANE

DIREZIONE LAVORI: **ITALFERR** GRUPPO FERROVIE DELLO STATO ITALIANE

APPALTATORE: **HirpiniaAV**

CONSORZIO: **salini impregio**

SOCI: **ASTALDI**

PROGETTAZIONE: **ROCK SOIL** s.p.a.

MANDANTIA: **NETENGINEERING**

MANDANTI: **Alpina** s.p.a.

PROGETTO ESECUTIVO

ITINERARIO NAPOLI - BARI
RADDOPPIO TRATTA APICE - ORSARA
LOTTO FUNZIONALE APICE - HIRPINIA
 Linea primaria 150 kV CP Flumeri - SSE Hirpinia - Fondazioni sostegno 6

APPALTATORE	DIRETTORE DELLA PROGETTAZIONE	PROGETTISTA						
Consorzio HIRPINIA AV Ing. Vincenzo Morabito 10/06/2020	Il Responsabile integratore fra le varie prestazioni specialistiche Ing. G. Cassari	NETENGINEERING Ing. R. Zanoni						
COMMESSA	LOTTO	FASE	ENTE	TIPO DOC.	OPERA/DISCIPLINA	PROGR.	REV.	SCALA:
I F 28	01	E	Z Z	B Z	L P 0 2 0 0	0 0 6	B	1:25
Rev.	Descrizione	Redatto	Data	Verificato	Data	Approvato	Data	Autizzato Data
A	Emissione per consegna	G. Palagiani	21/02/20	L. Ongaro	21/02/20	T. Finocchietti	21/02/20	Ing. R. Zanoni
B	Emissione per approvazione	G. Palagiani	10/03/20	L. Ongaro	10/03/20	T. Finocchietti	10/03/20	