



SEZIONE TIPO STRADA DI PROGETTO NV11A1
Scala 1:200

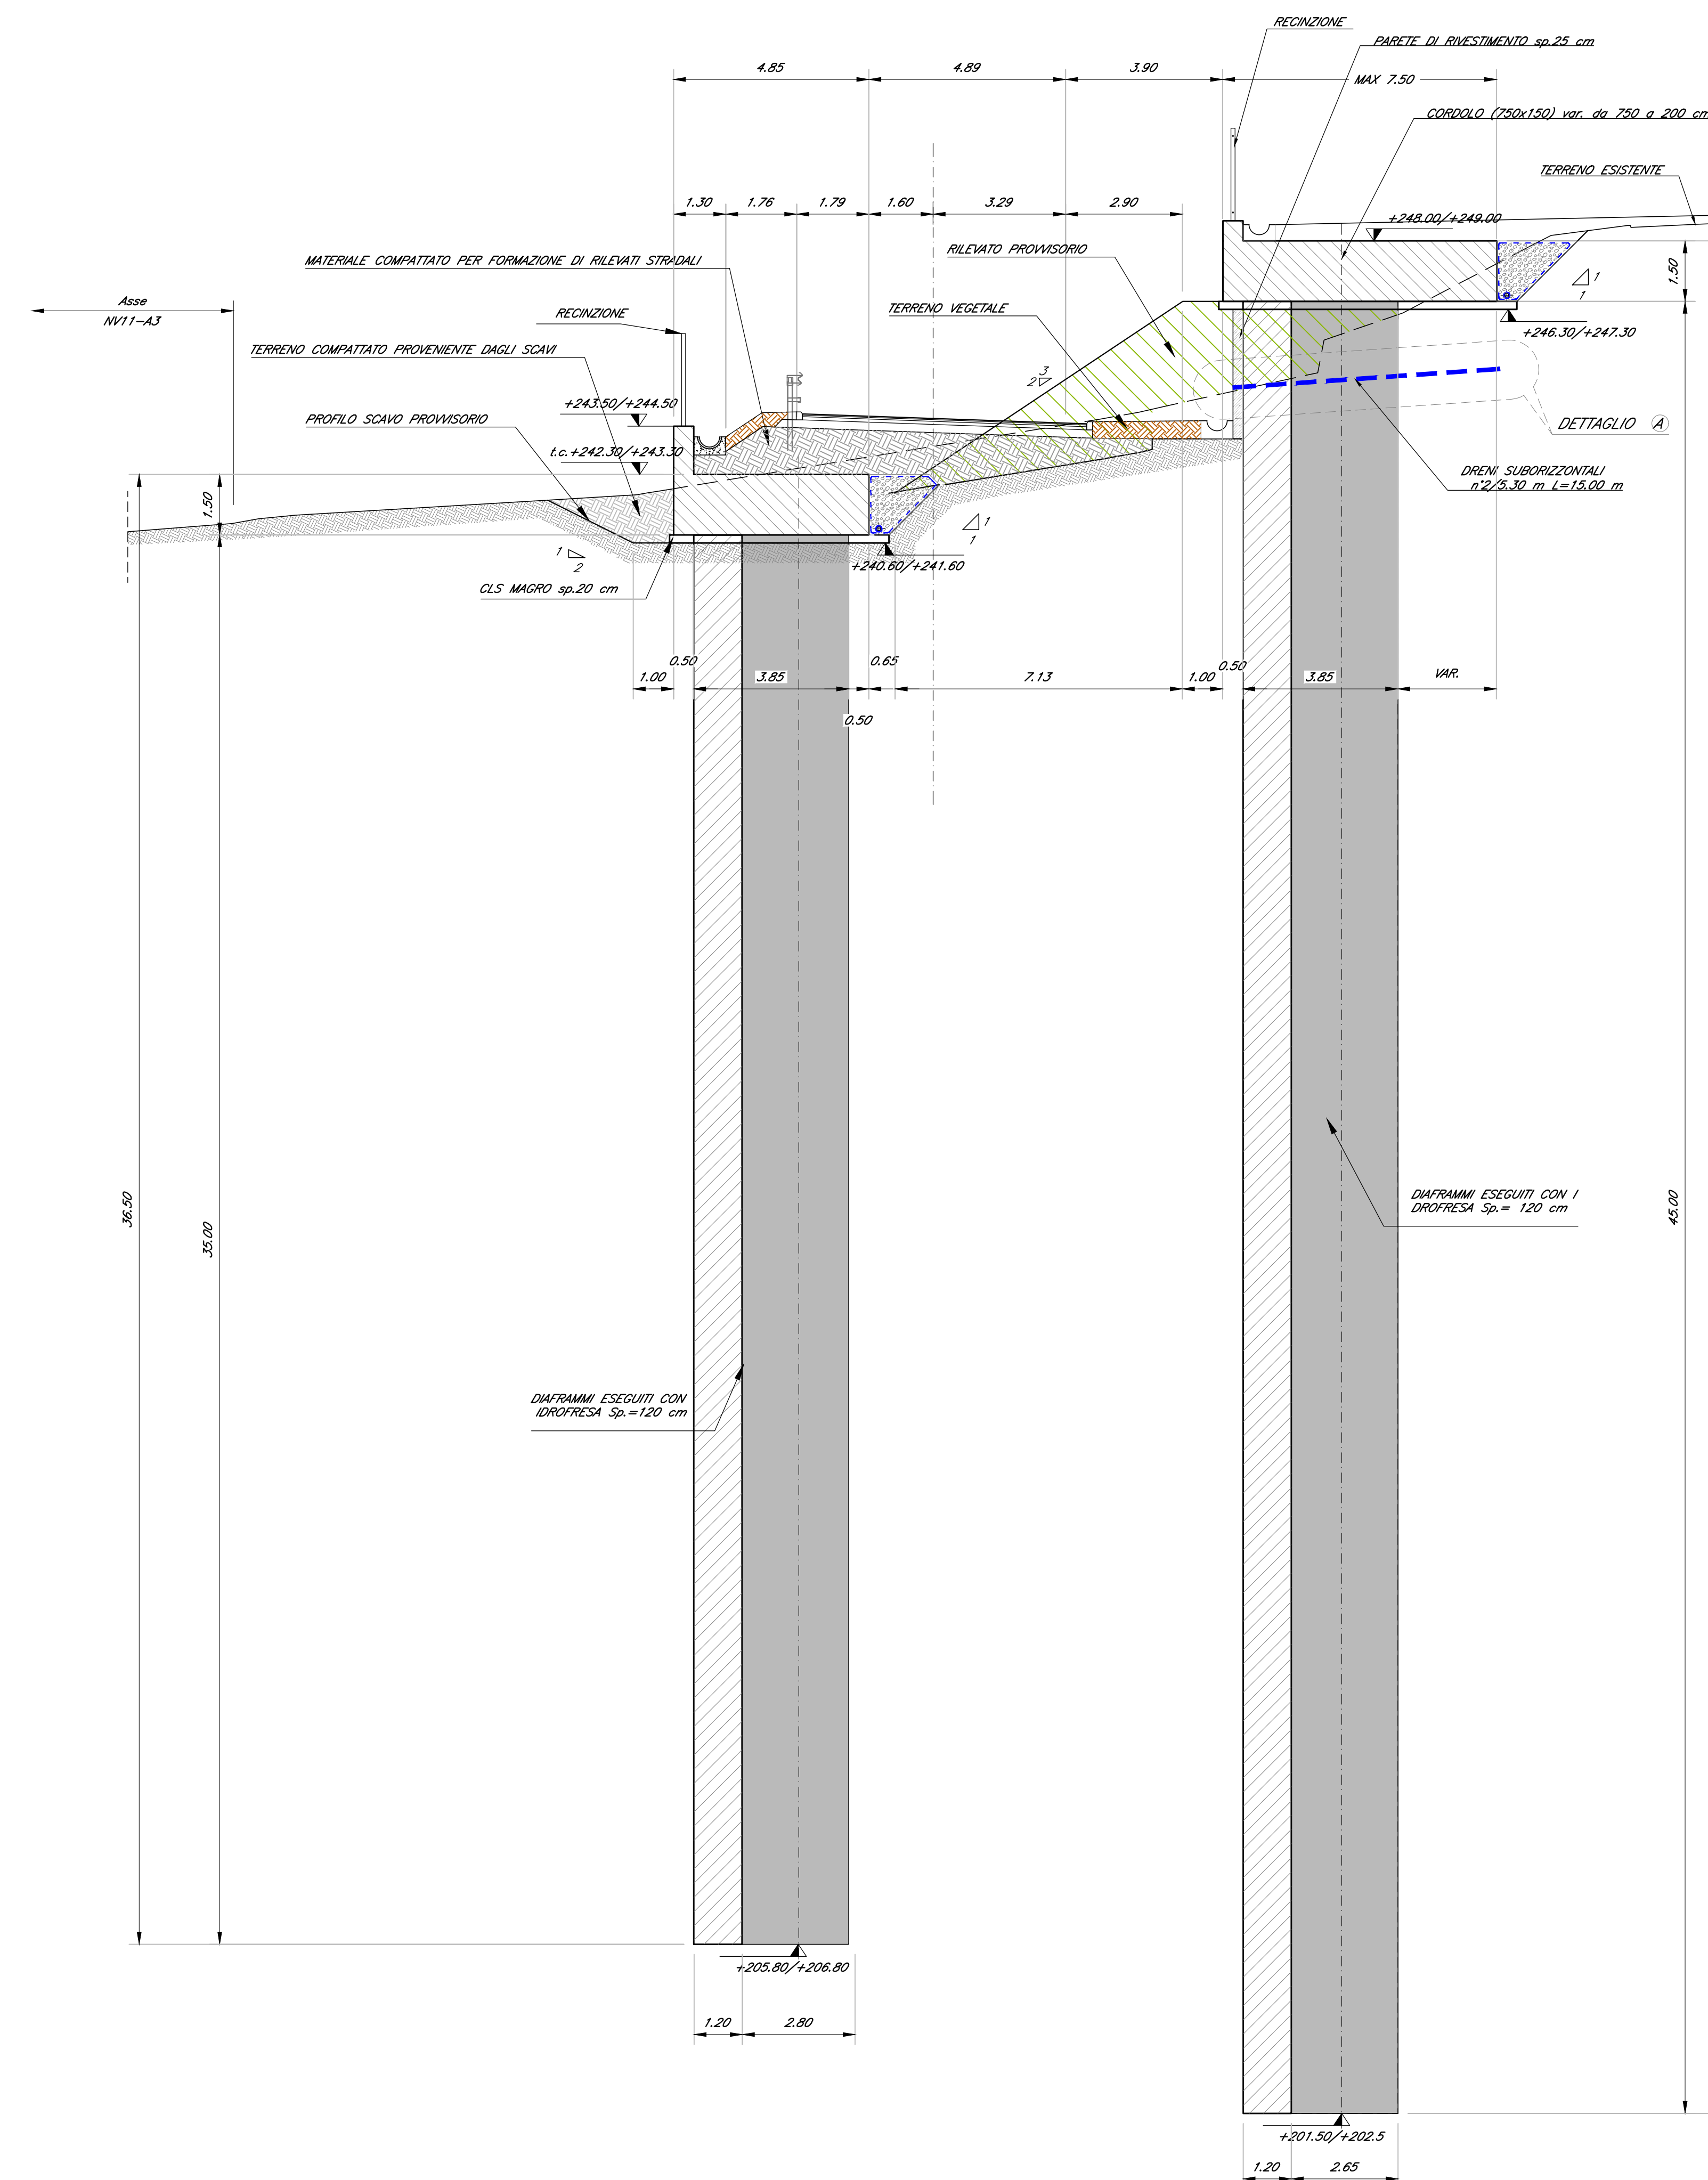

PIANTA CHIAVE

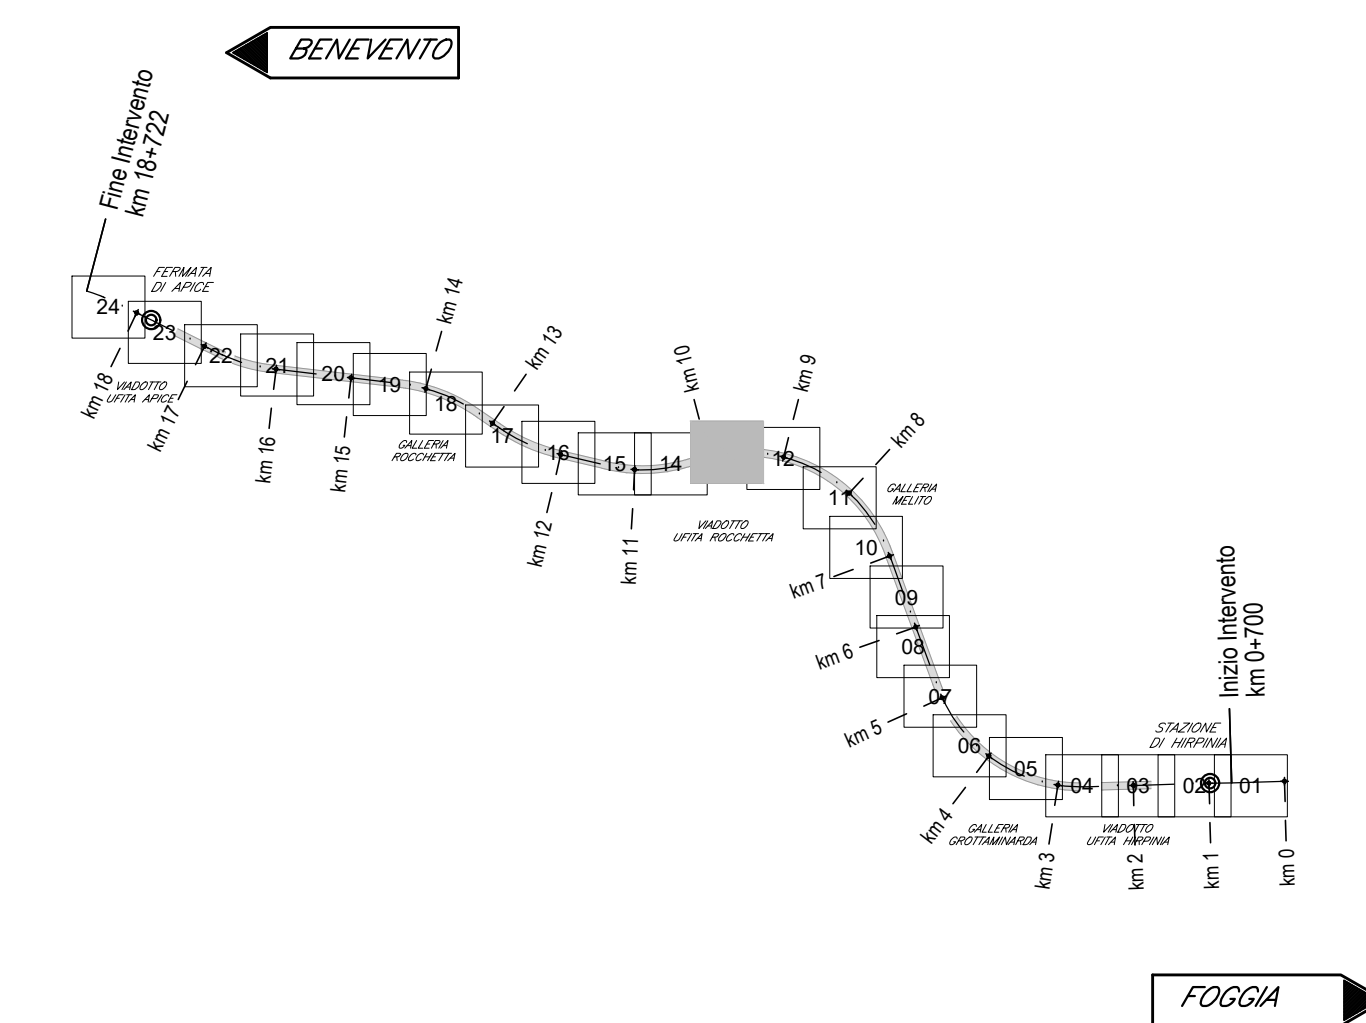

NOTE

1. Tutte le quote sono espresse in metri salvo dove diversamente indicato.
2. Tutte le quote angolari sono espresse in angoli decimali salvo dove diversamente indicato.
3. Tutte le quote altimetriche sono riferite al livello medio mare e sono espresse in metri.

COMMITTENTE:
RFI
RETE FERROVIARIA ITALIANA
GRUPPO FERROVIE DELLO STATO ITALIANE

DIREZIONE LAVORI:

ITALFERR
GRUPPO FERROVIE DELLO STATO ITALIANE

APPALTAZIONE:

CONSORZIO:

HirpiniaAV

SOCI:
salini
impregilo

ASTALDI

PROGETTAZIONE:

MANDATARIA:

ROCKSOUL S.p.A.

MANDATARI:

NET ENGINEERING
Alpina S.p.A.

PROGETTO ESECUTIVO

ITINERARIO NAPOLI - BARI
RADDOPPIO TRATTA APICE - ORSARA
LOTTO FUNZIONALE APICE - HIRPINIA
VIABILITA'

NV11 - VIABILITA' DI ACCESSO RIS7

Opere di sostegno- sezioni carpenterie

APPALTAZIONE: Consorzio HIRPINIA AV Il Direttore Tecnico Ing. Vincenzo Marzullo 21/03/2020	DIRETTORE DELLA PROGETTAZIONE: Il Responsabile Integrazione fra le reti preziosite ingegneristiche Ing. G. Casale	PROGETTISTA: NET ENGINEERING Ing. R. Zanon
--	--	---

COMMESSA	LOTTO	FASE	ENTE	TIPO DOC.	OPERADISCIPLINA	PROGR.	REV.	SCALA:
I F 2 B	01	E	Z Z	B Z	N V 1 1 0 5	0 0 1	A	VARIE

Rev.	Descrizione	Redatto	Data	Verificato	Data	Approvato	Data	Autografo Data
A	Emesso per stampa	M. Gatti	21/03/20	C. Gatti	21/03/20	T. Fucini	21/03/20	Ing. T. Fucini