PARATIA A VALLE PIAZZALE DI EMERGENZA RI57 SV. 108.85 m

PARATIA A MONTE PIAZZALE DI EMERGENZA RI57 SV. 98.20 m

(Quota nero piazzale di servizio RI57)

KEY-PLAN - Scala 1:10000

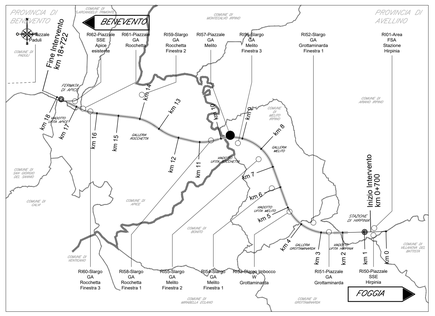

DATI DI TRACCIAMENTO

N	X	Y
1	15163.41	153511.70
2	15160.80	153551.40
3	15161.10	153554.18
4	15169.78	153581.86
5	15170.72	153584.50
6	15198.53	153604.84
7	15204.48	153591.38
8	15189.09	153557.46
9	15188.23	153555.11
10	15187.95	153552.32
11	15188.73	153539.25
12	15189.78	153536.65
13	15210.92	153516.80
14	15213.41	153515.52
15	15215.93	153514.69
16	15218.55	153514.31
17	15221.20	153514.39

COMMITTENTE:

RFI RETE FERROVIARIA ITALIANA
GRUPPO FERROVIE DELLO STATO ITALIANE

DIREZIONE LAVORI:

ITALFERR
GRUPPO FERROVIE DELLO STATO ITALIANE

APPALTATORE:
CONSORZIO: HirpiniaAV

SOCI: salini impregilo, ASTALDI

PROGETTAZIONE:
MANDATARIA: ROCK SOIL S.p.A.

MANDANTI: NET ENGINEERING, Alpina S.p.A.

PROGETTO ESECUTIVO

ITINERARIO NAPOLI - BARI
RADDOPPIO TRATTA APICE - ORSARA
I LOTTO FUNZIONALE APICE - HIRPINIA

PIAZZALI

RI57 - PIAZZALE GA MELITO

Opere di sostegno - Carpenteria 1/2

APPALTATORE	DIRETTORE DELLA PROGETTAZIONE	PROGETTISTA
Consorzio HIRPINIA AV Il Direttore Tecnico Ing. Vincenzo Moriello 21/02/2020	Il Responsabile integrazione fra le varie prestazioni specialistiche Ing. G. Cassani	NET ENGINEERING Ing. R. Zanon

COMMESSA	LOTTO	FASE	ENTE	TIPO DOC.	OPERA/DISCIPLINA	PROGR.	REV.	SCALA:
IF28	01	E	ZZ	BZ	RI5700	001	A	1:100

Rev.	Descrizione	Redatto	Data	Verificato	Data	Approvato	Data	Autorizzato Data
A	Emissione per consegna	D. Pasetto	21/02/2020	Q.T. Thai Huynh	21/02/2020	T. Finocchiaro	21/02/2020	Ing. R. Zanon 21/02/2020

File: IF2801EZZBZRI5700001A.dwg | n.Elab.: