SEZIONE TIPO CORDOLO TESTA DIAFRAMMI 750x150

Scala 1:50

(CORREA TESTA DIAFRAMMI PARATIA DI MONTE)

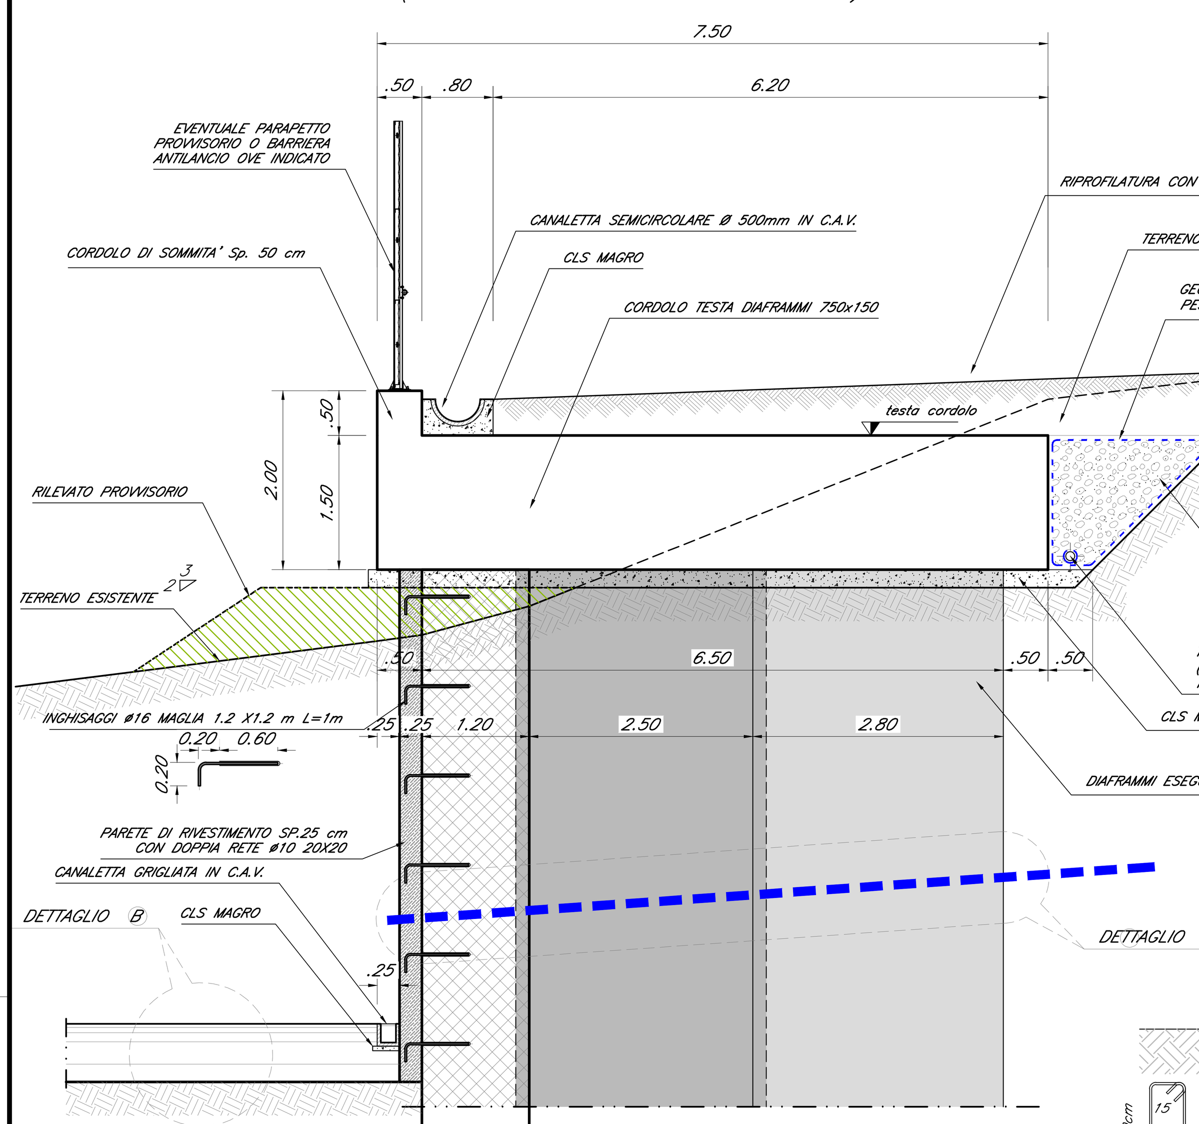

SEZIONE TIPO TRAVI GUIDA

Scala 1:25

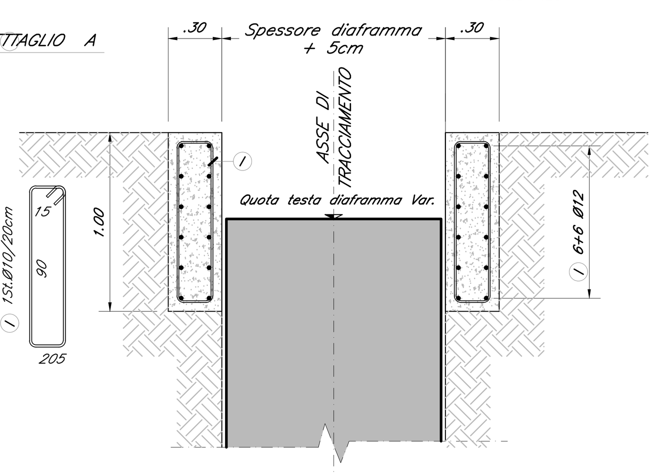

SEZIONE TIPO CORDOLO TESTA DIAFRAMMI 485x150

Scala 1:50

(CORREA TESTA DIAFRAMMI PARATIA DI VALLE)

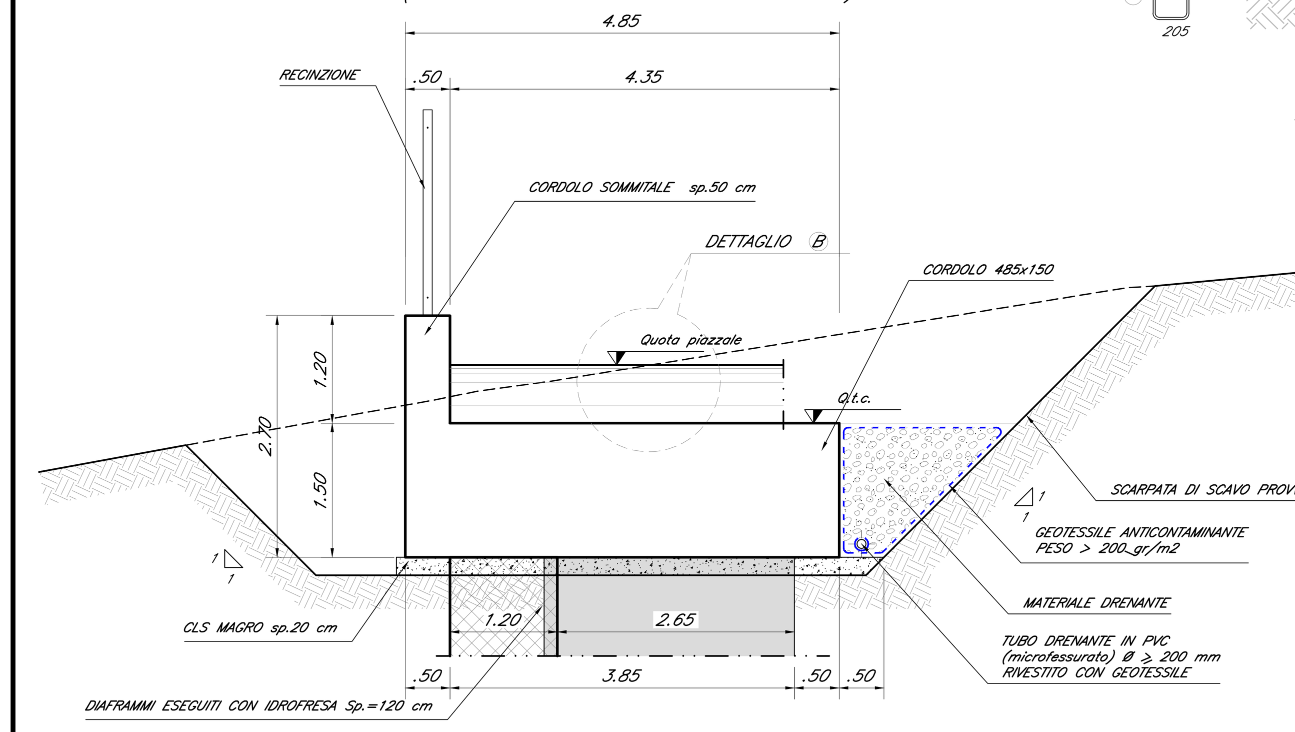

DETTAGLIO SEQUENZA PANNELLI DIAFRAMMI sp.120 cm

Scala 1:50

(CORDOLO 485x150 PARATIA DI VALLE)

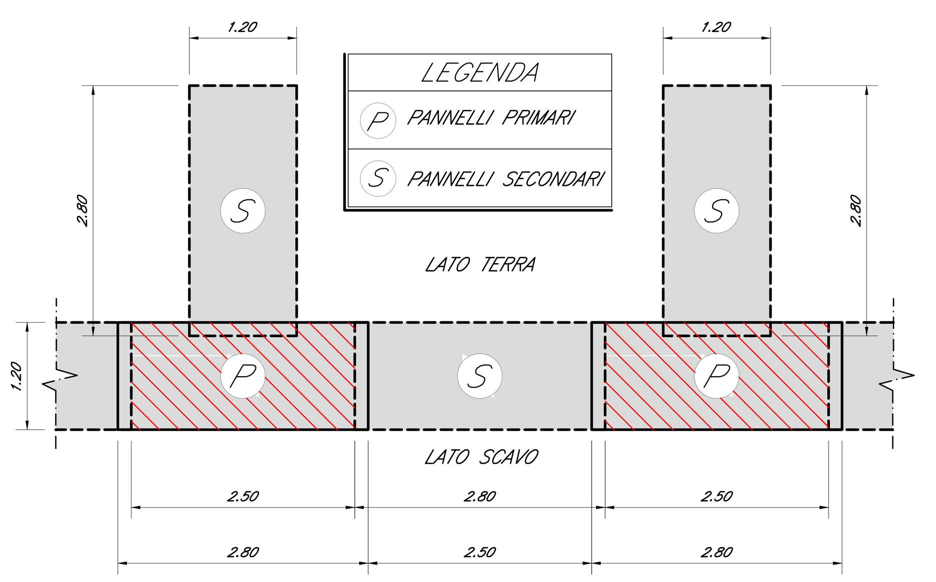

DETTAGLIO SEQUENZA PANNELLI DIAFRAMMI sp.120 cm

Scala 1:50

(CORDOLO 750x150 PARATIA DI MONTE)

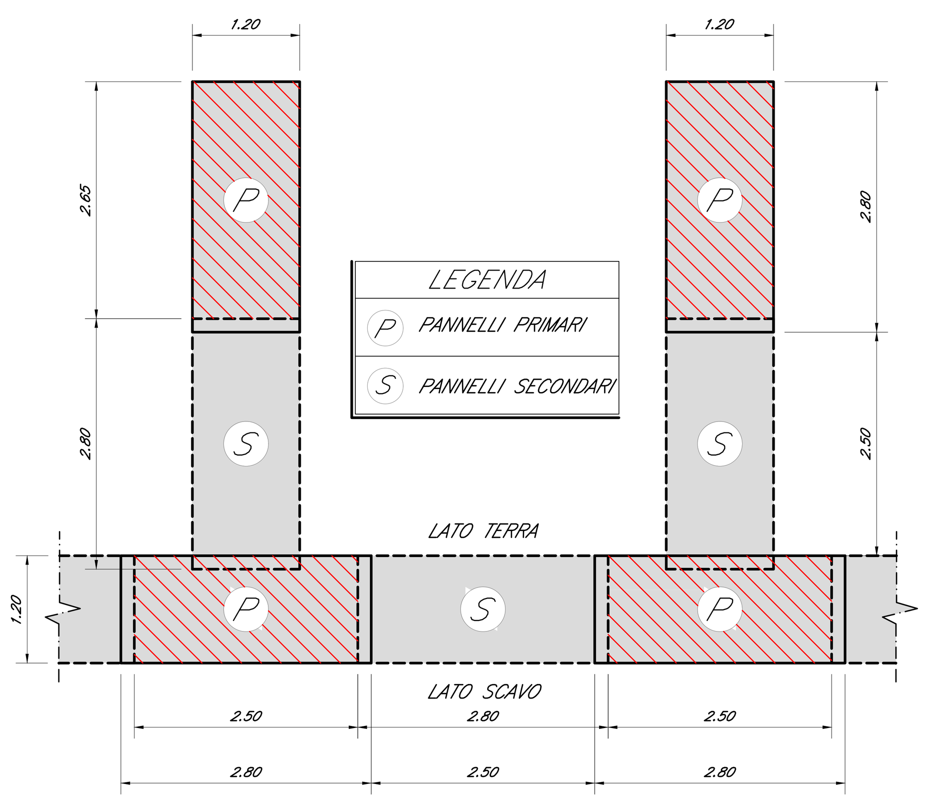

SVILUPPO LONGITUDINALE PARATIA LATO MONTE PIAZZALE DI EMERGENZA RI57

Scala 1:200

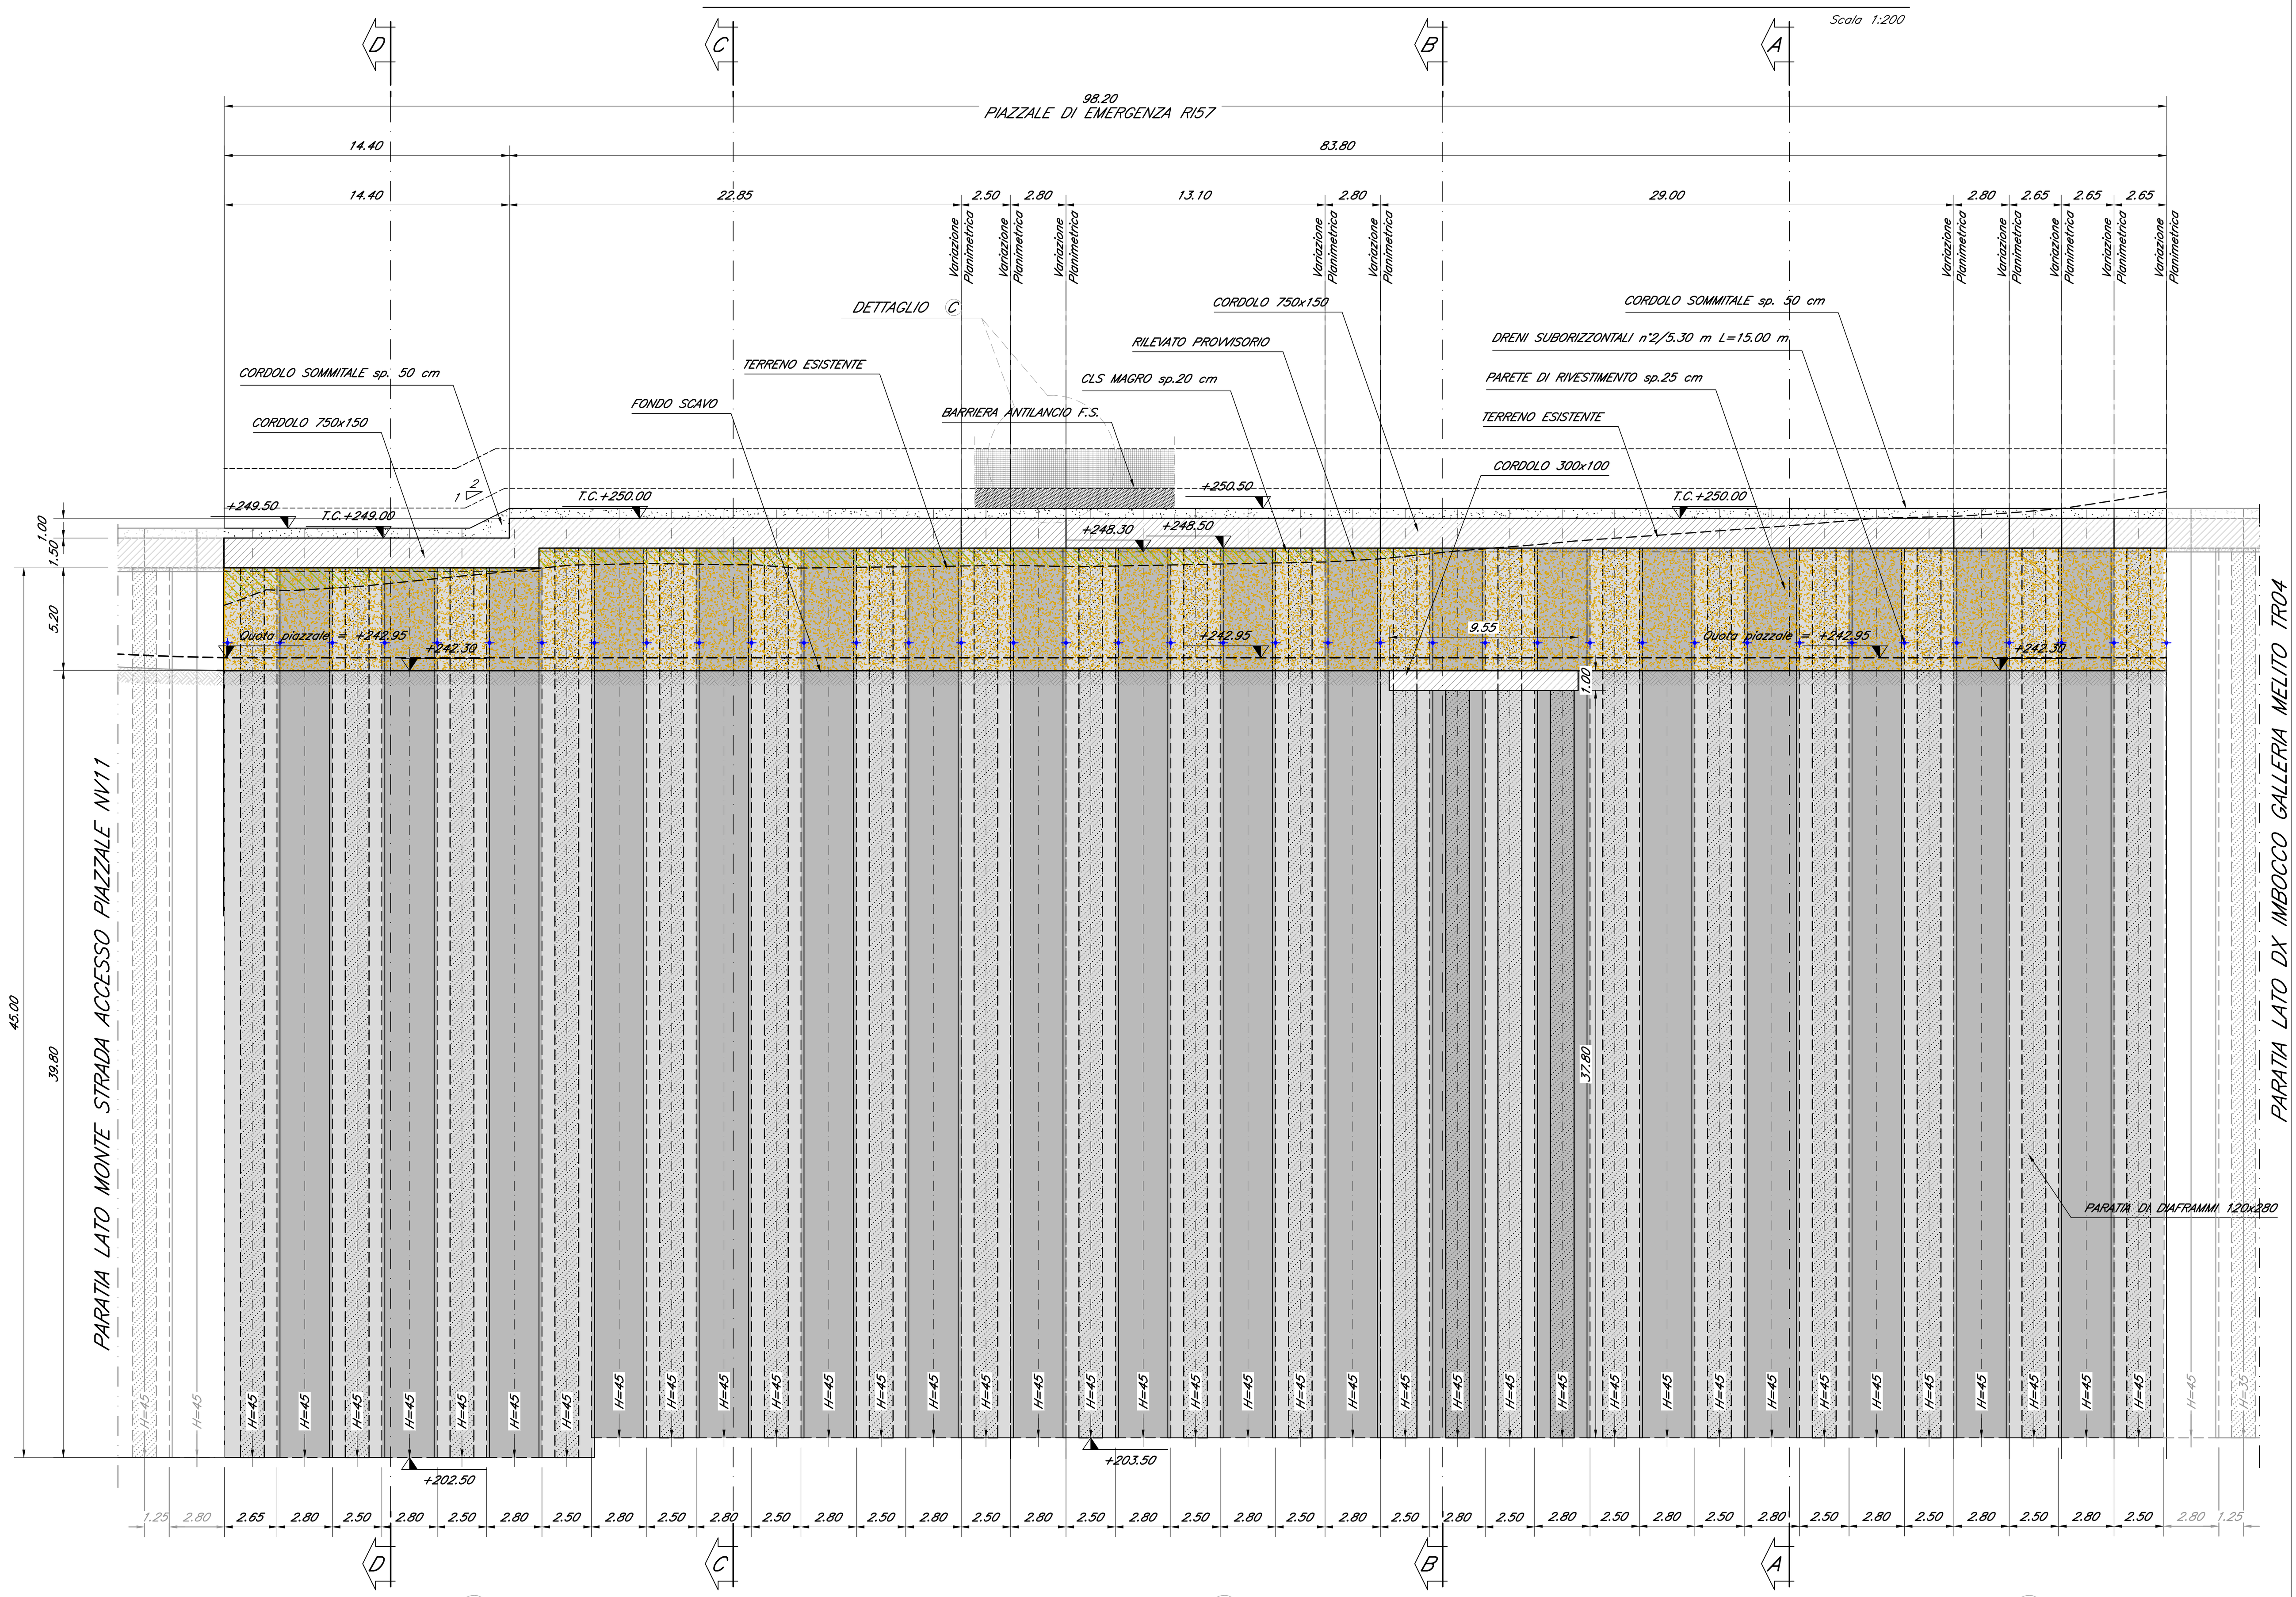

DETTAGLIO A

Scala 1:20

(PAVIMENTAZIONE PIAZZALE)

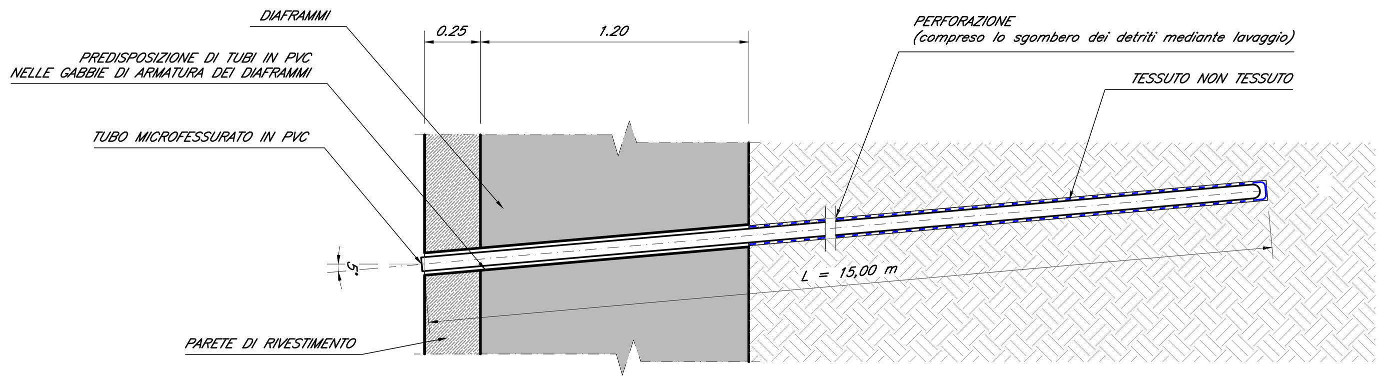

DETTAGLIO B

Scala 1:20

(PAVIMENTAZIONE PIAZZALE)

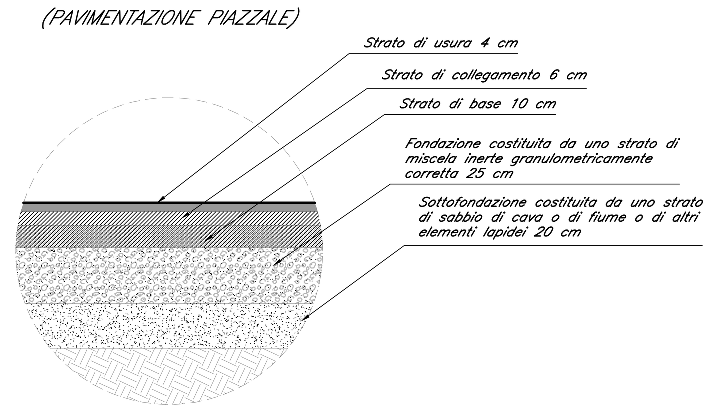

DETTAGLIO C

Scala 1:50

(BARRIERA ANTILANCIO F.S.)

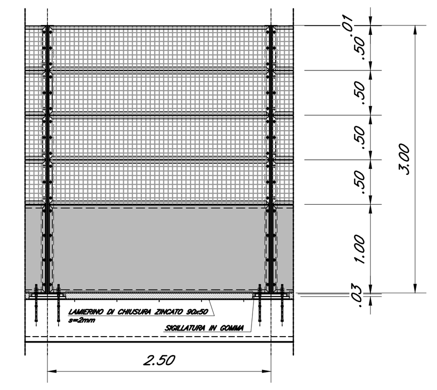

SVILUPPO LONGITUDINALE PARATIA LATO VALLE PIAZZALE DI EMERGENZA RI57

Scala 1:200

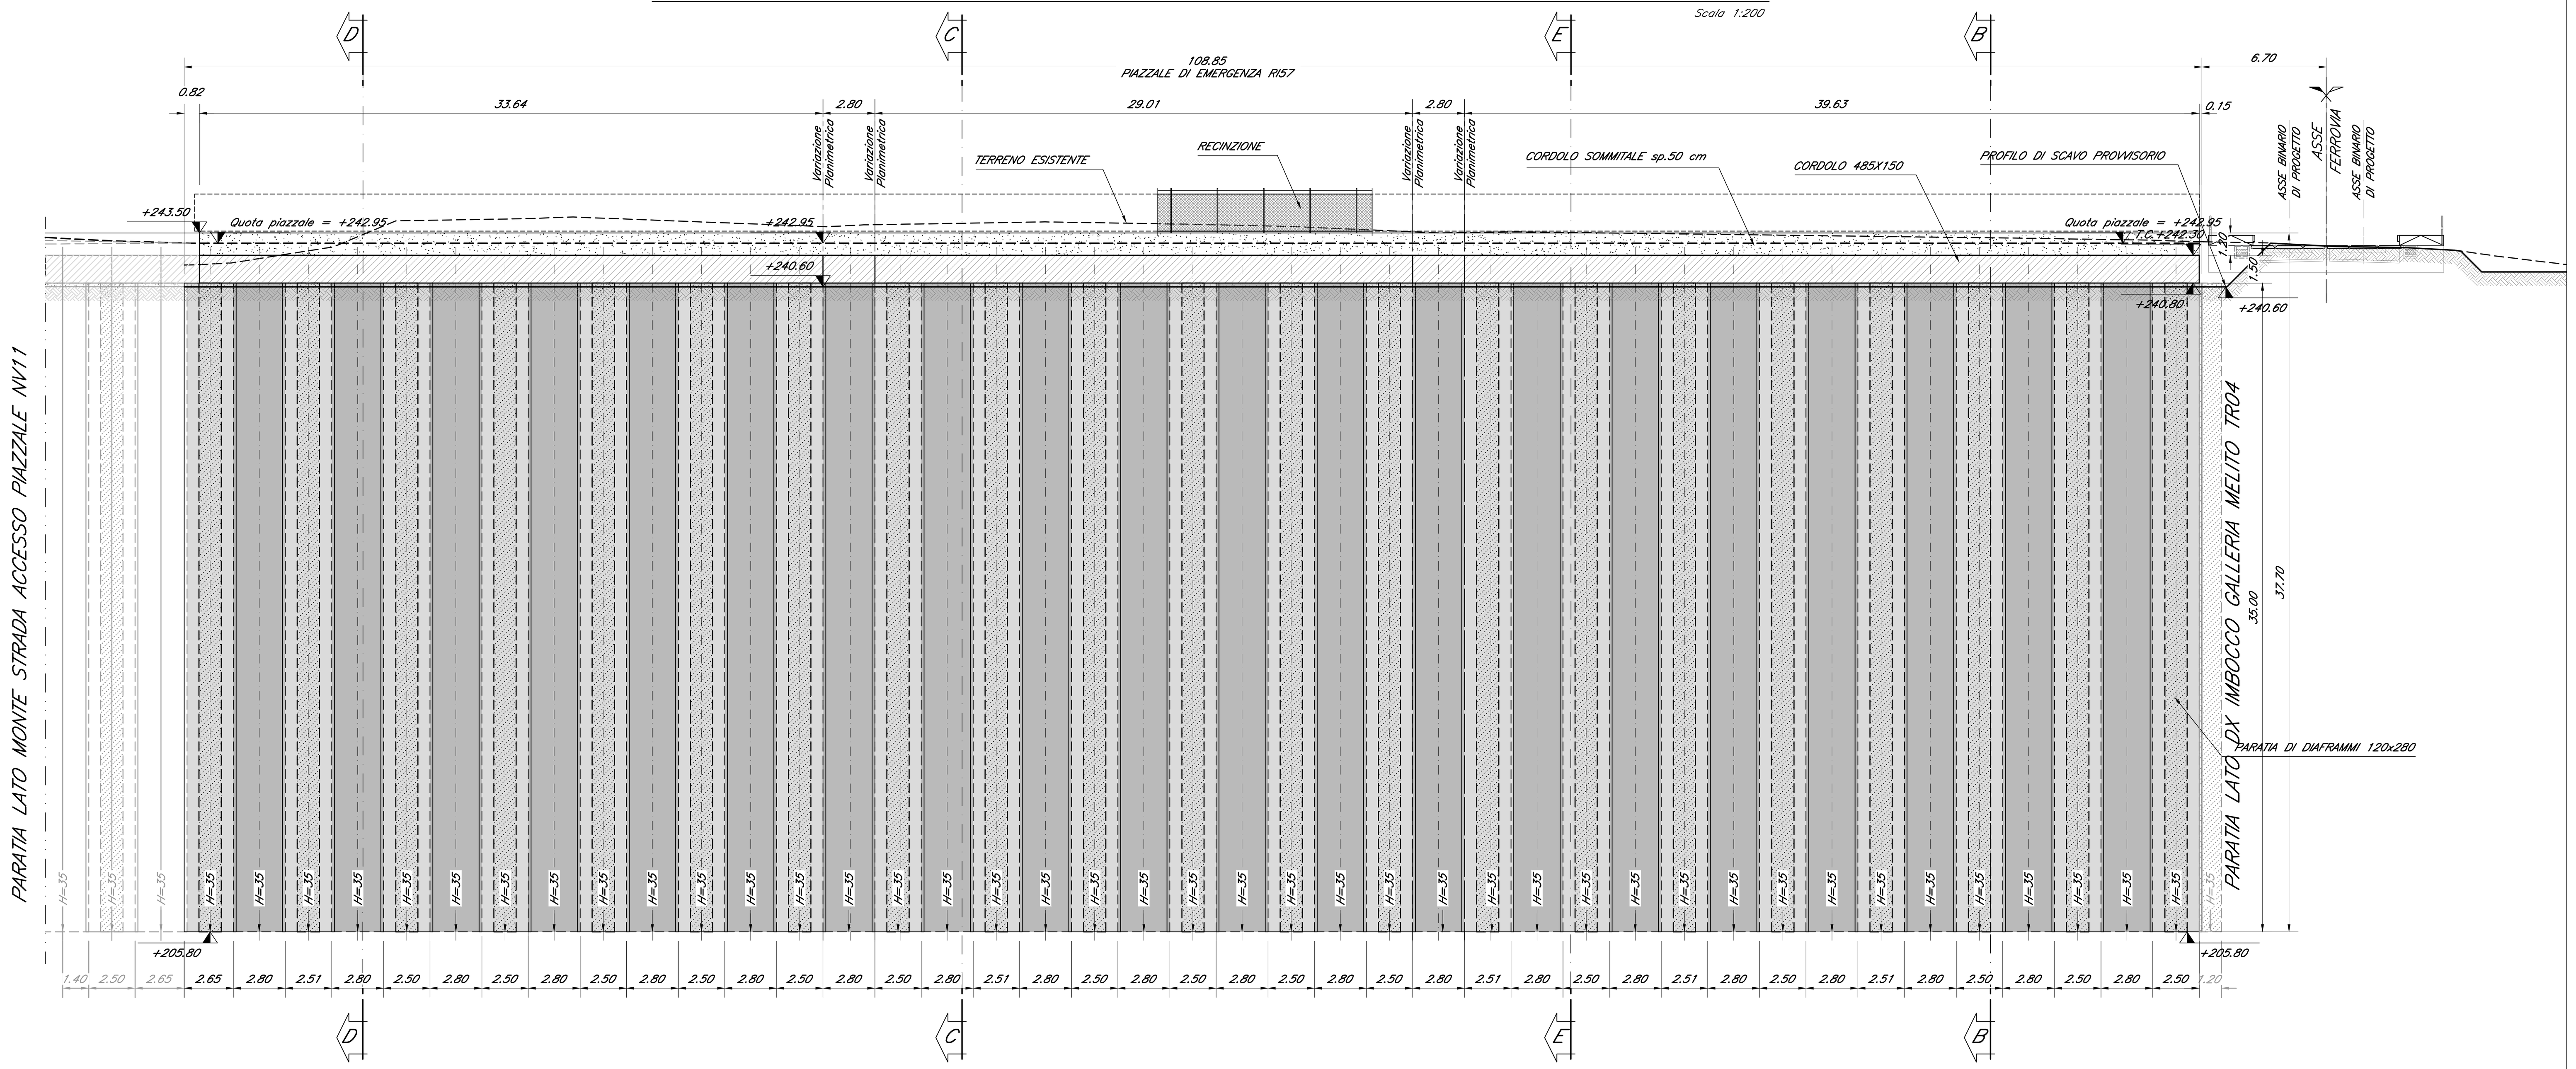

KEY-PLAN - Scala 1:10000

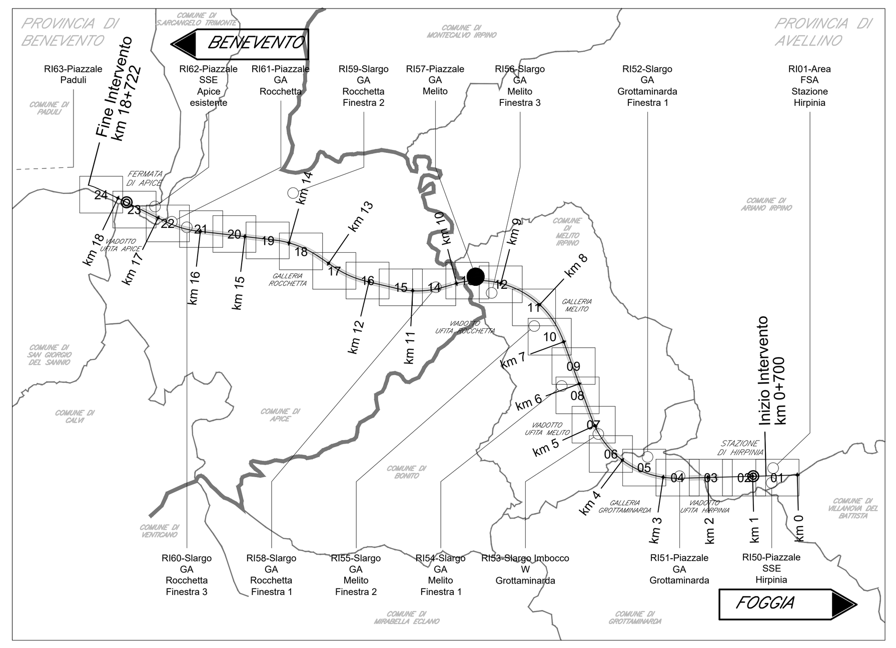

CARATTERISTICHE DEI DRENI	
DRENI:	
- tubi in PVC microfessurato rivestito in telo geotessile	
- peso geotessile	>= 150 g/mq
- spessore geotessile	>= 5 mm
- diametro esterno tubo	88.9 mm x 5mm
- preforo Ø 125 mm lunghezza minima	>= 5 m

TABELLE INCIDENZE ARMATURE

PARATIA DI MONTE		
DIAFRAMMI Kg/m3	CORDOLO SOMMITALE Kg/m3	CORDOLO DI RECINZIONE 0.5x0.5 Kg/m3
100 (pannelli frontali 100 kg/mc) (pannelli setti:100 kg/mc)	250	72
PARATIA DI VALLE		
DIAFRAMMI Kg/m3	CORDOLO SOMMITALE Kg/m3	MURO DI RECINZIONE 0.5x1.2 Kg/m3
80 (pannelli frontali 70 kg/mc) (pannelli setti:105 kg/mc)	65	48

MURO DI RECINZIONE	
MURO CON FONDAZIONE Kg/m3	MURO SU CORDOLO SOMMITALE Kg/m3
54	75

N.B.: PER TABELLA MATERIALI FARE RIFERIMENTO A ELABORATO: IF2801EZZTTTR0000001

COMMITTENTE: RFI RETE FERROVIARIA ITALIANA GRUPPO FERROVIE DELLO STATO ITALIANE

DIREZIONE LAVORI: ITALFERR GRUPPO FERROVIE DELLO STATO ITALIANE

APPALTATORE: CONSORZIO: HirpiniaAV — SOCI: salini impregilo, ASTALDI

PROGETTAZIONE: MANDATARIA: ROCKSOIL S.p.A. — MANDANTI: NET ENGINEERING, Alpina S.p.A.

PROGETTO ESECUTIVO

ITINERARIO NAPOLI - BARI
RADDOPPIO TRATTA APICE - ORSARA
I LOTTO FUNZIONALE APICE - HIRPINIA

PIAZZALI

RI57 - PIAZZALE GA MELITO

Opere di sostegno - Carpenteria 2/2

APPALTATORE	DIRETTORE DELLA PROGETTAZIONE	PROGETTISTA
Consorzio HIRPINIA AV Il Direttore Tecnico Ing. Vincenzo Moriello 21/02/2020	Il Responsabile integrazione fra le varie prestazioni specialistiche Ing. G. Cassani	NET ENGINEERING Ing. R. Zanon

COMMESSA	LOTTO	FASE	ENTE	TIPO DOC.	OPERA/DISCIPLINA	PROGR.	REV.	SCALA:
IF28	01	E	ZZ	BZ	RI5700	002	A	VARIE

Rev.	Descrizione	Redatto	Data	Verificato	Data	Approvato	Data	Autorizzato Data
A	Emissione per consegna	D. Pasetto	21/02/2020	Q.T. Thai Huynh	21/02/2020	T. Finocchietti	21/02/2020	Ing. R. Zanon 21/02/2020

File: IF2801EZZBZRI5700002A.dwg — n.Elab.: