


LEGENDA SOTTOSERVIZI	
	Linea TIM aerea
	Linea TIM interrata di progetto
	Linea TIM aerea di progetto
	Palo TIM esistente
	Palo TIM di progetto
	Linea TIM da dismettere
	Palo TIM da dismettere
	Interferenza

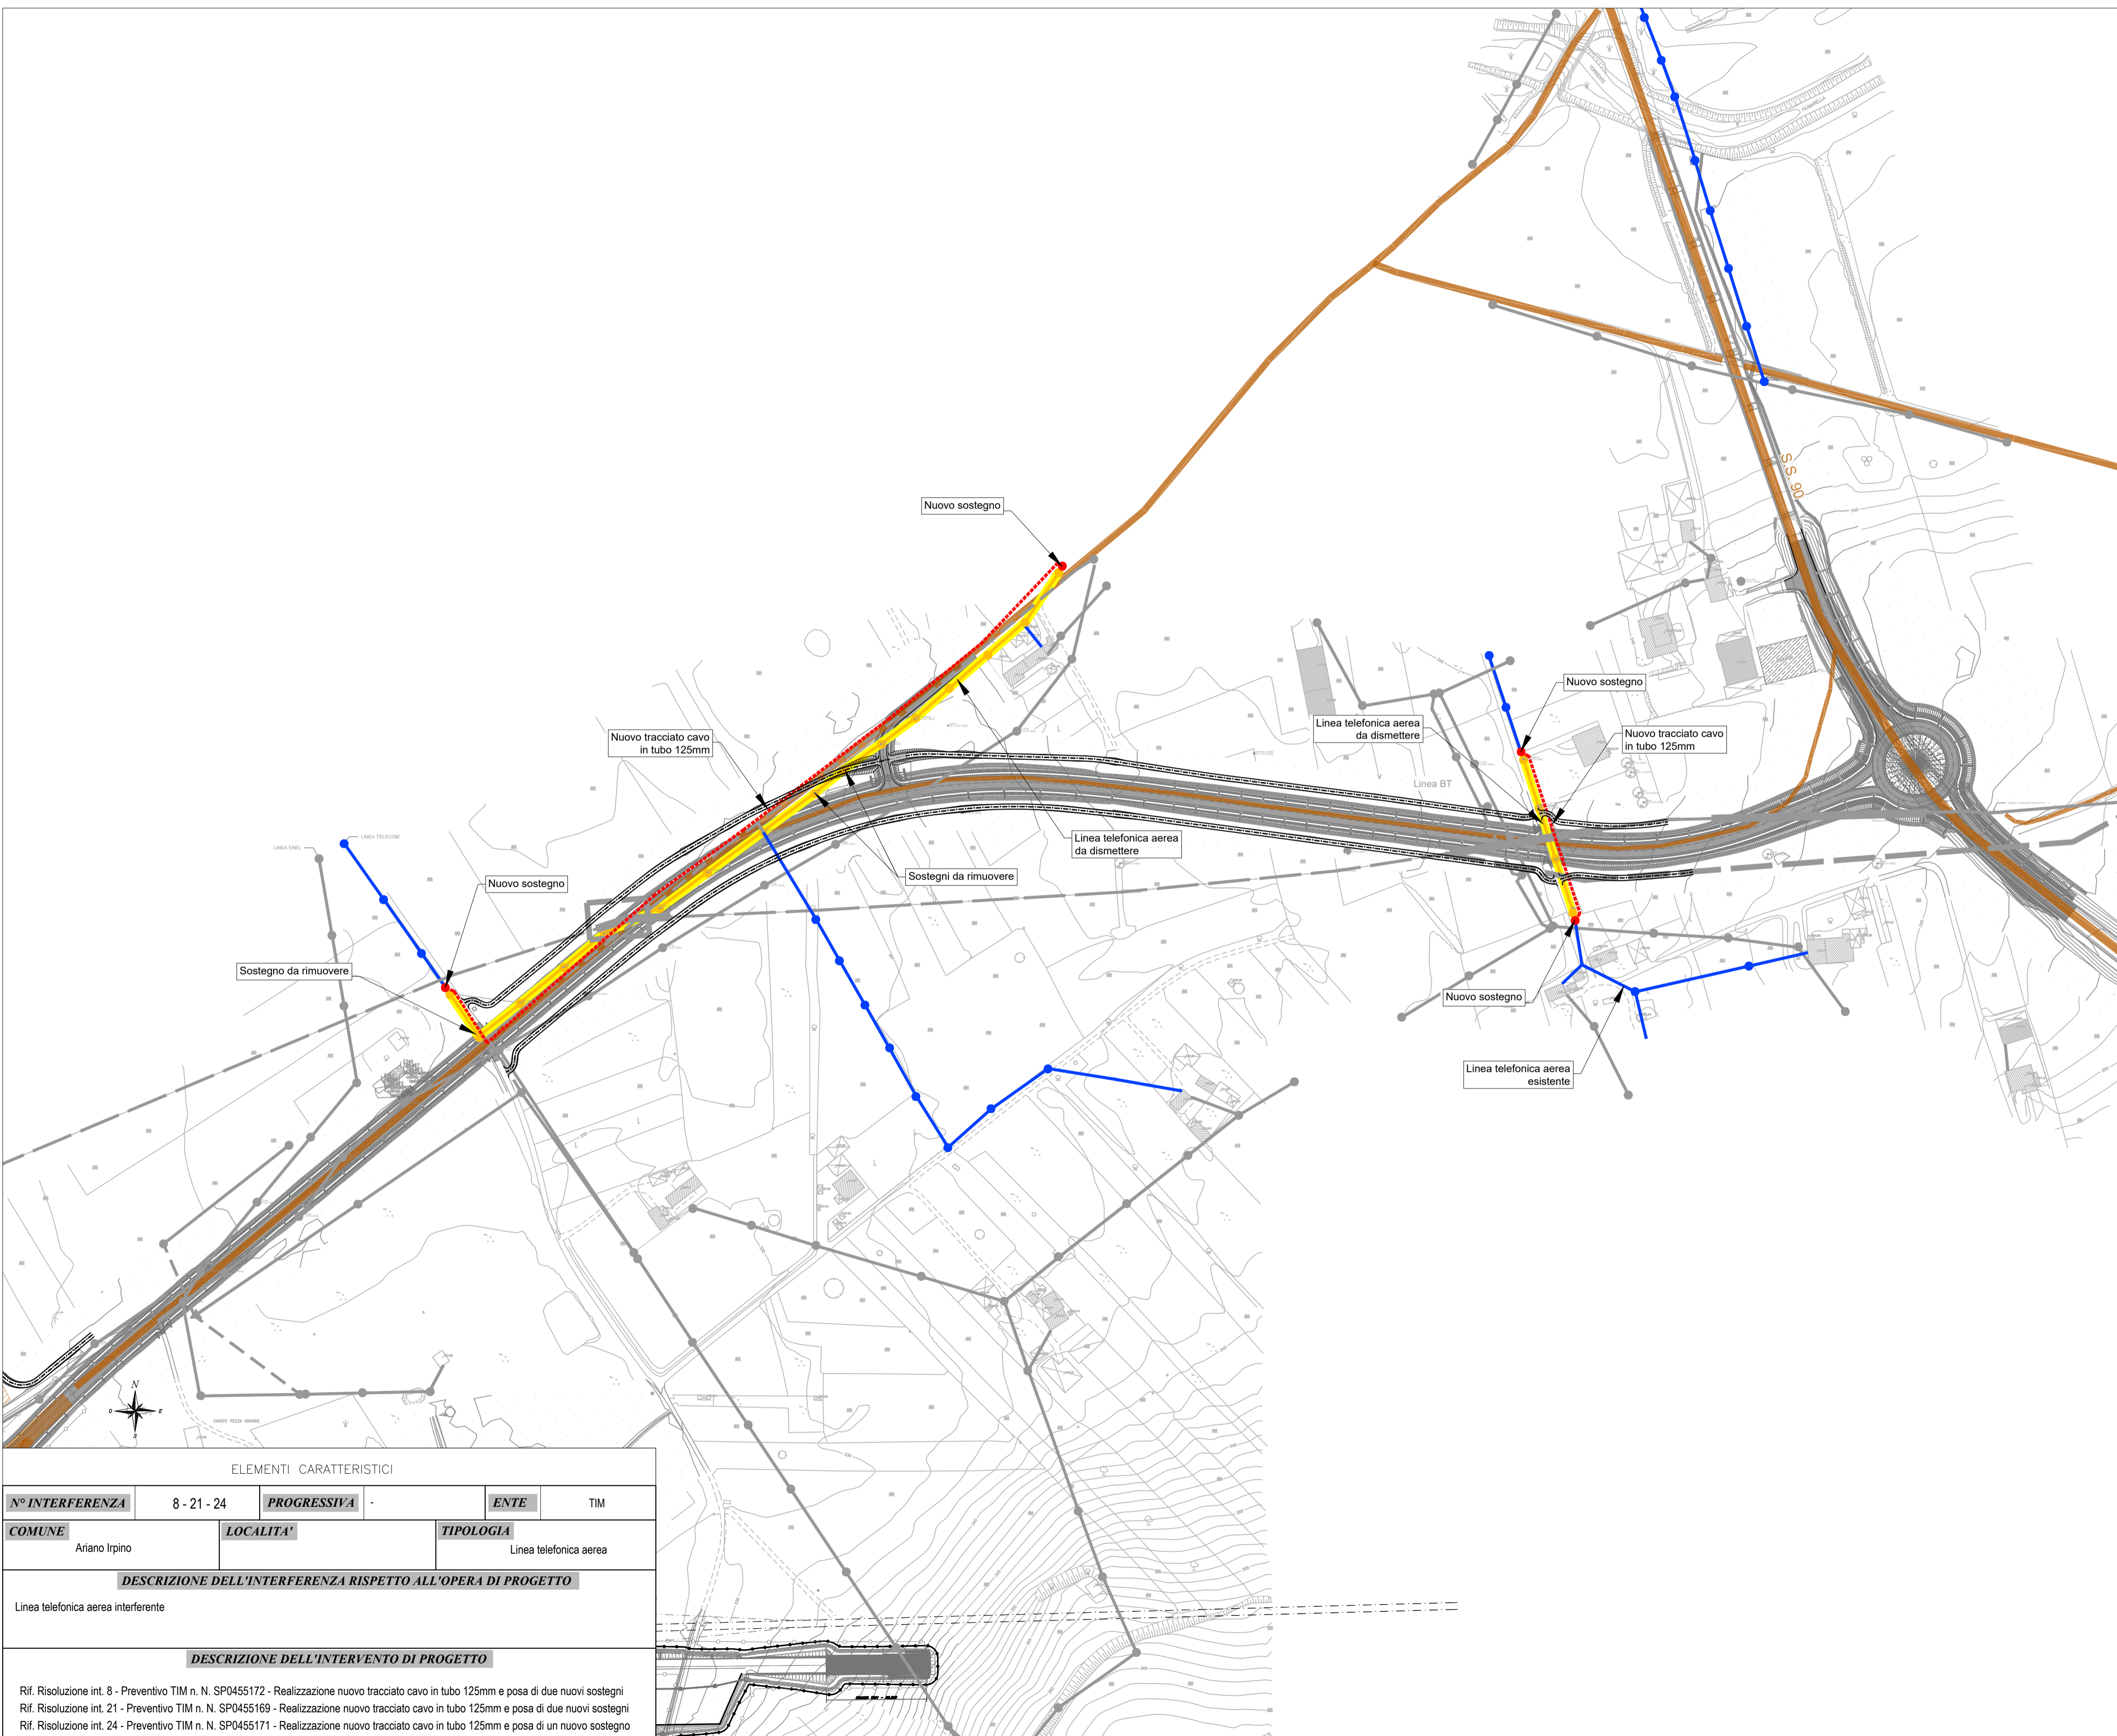

ELEMENTI CARATTERISTICI			
N° INTERFERENZA	8 - 21 - 24	PROGRESSIVA	ENTE
COMUNE	Ariano Irpino	LOCALITA'	TIPOLOGIA
DESCRIZIONE DELL'INTERFERENZA RISPETTO ALL'OPERA DI PROGETTO			
Linea telefonica aerea interferente			
DESCRIZIONE DELL'INTERVENTO DI PROGETTO			
Rif. Risoluzione int. 8 - Preventivo TIM n. N. SP0455172 - Realizzazione nuovo tracciato cavo in tubo 125mm e posa di due nuovi sostegni			
Rif. Risoluzione int. 21 - Preventivo TIM n. N. SP0455169 - Realizzazione nuovo tracciato cavo in tubo 125mm e posa di due nuovi sostegni			
Rif. Risoluzione int. 24 - Preventivo TIM n. N. SP0455171 - Realizzazione nuovo tracciato cavo in tubo 125mm e posa di un nuovo sostegno			

COMMITTENTE:

DIREZIONE LAVORI:

APPALTATORE: CONSORZIO: SOCI:

PROGETTAZIONE: MANDATARIA: MANDANTI:

**PROGETTO ESECUTIVO**

**ITINERARIO NAPOLI - BARI**  
**RADDOPPIO TRATTA APICE - ORSARA**  
**I LOTTO FUNZIONALE APICE - HIRPINIA**  
**IS - INTERFERENZE CON I SOTTOSERVIZI**

Allegato n.6 al Dossier - Planimetria di risoluzione interferenze - TIM tav.4

APPALTATORE	DIRETTORE DELLA PROGETTAZIONE	PROGETTISTA
Consorzio HIRPINIA AV Il Direttore Tecnico Ing. Vincenzo Moriello 21/02/2020	Il Responsabile integrazione fra le varie prestazioni specialistiche Ing. G. Cassani	 Ing. E. Casotto

COMMESSA	LOTTO	FASE	ENTE	TIPO DOC.	OPERA/DISCIPLINA	PROGR.	REV.	SCALA:
IF28	01	E	ZZ	BZ	S10000	017	A	1:1.000

Rev.	Descrizione	Redatto	Data	Verificato	Data	Approvato	Data	Autorizzato Data
A	Emissione per consegna	E. Busana	21/02/2020	E. Casotto	21/02/2020	T. Finocchietti	21/02/2020	Ing. S. Eandi