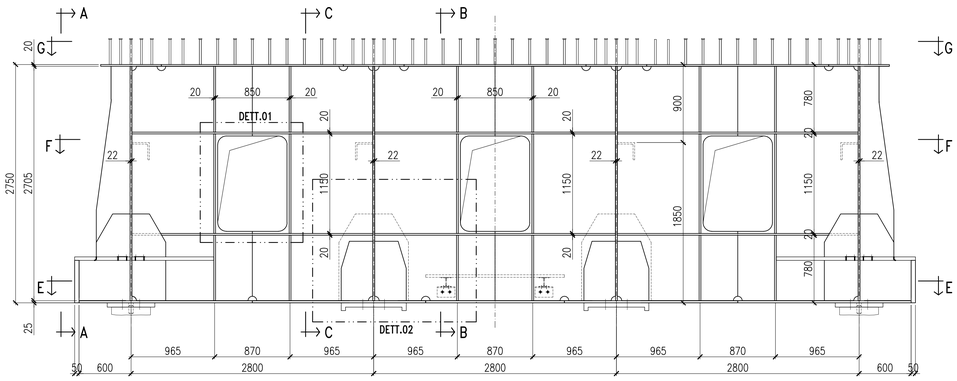

VISTA A1–A1

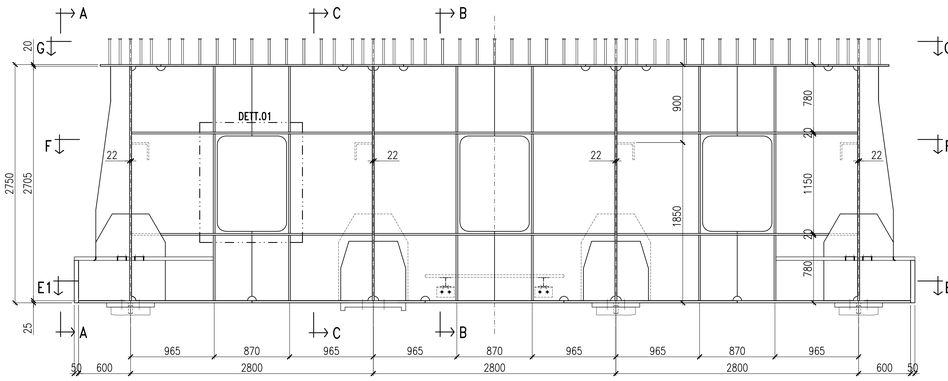

VISTA A2–A2

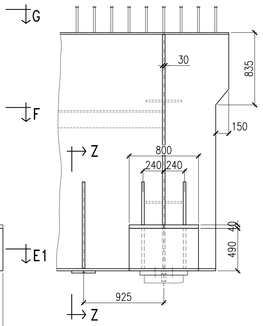

VISTA A–A

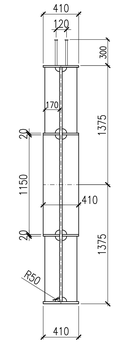

SEZIONE B–B

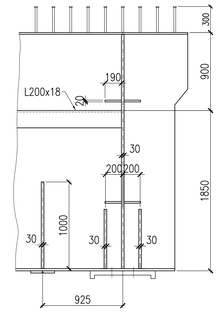

SEZIONE C–C

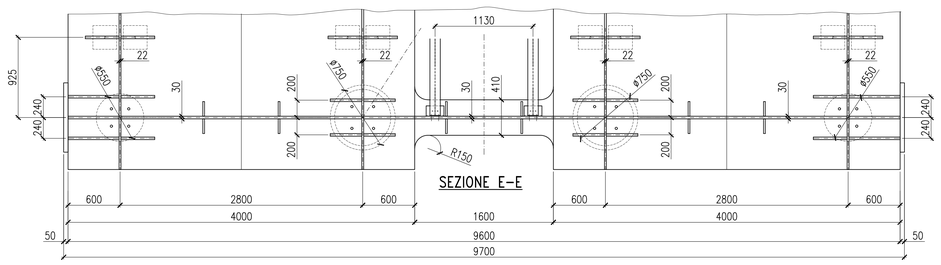

SEZIONE E–E

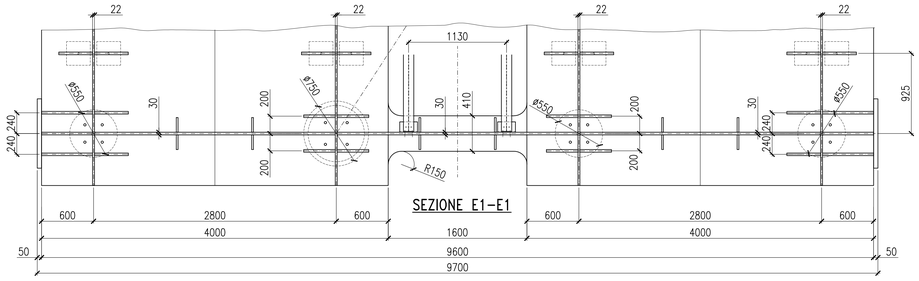

SEZIONE E1–E1

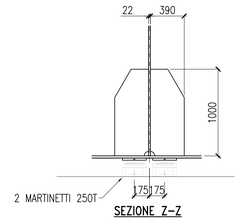

SEZIONE Z–Z

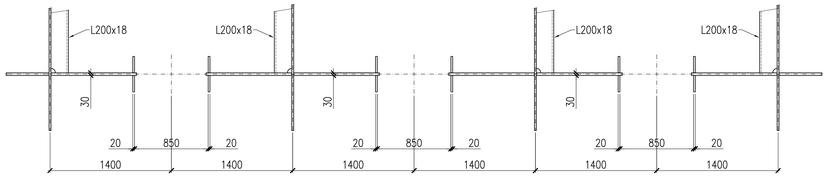

SEZIONE F–F

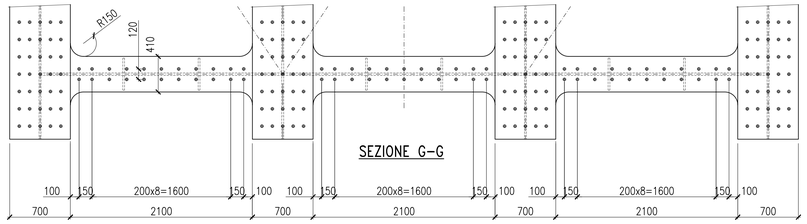

SEZIONE G–G

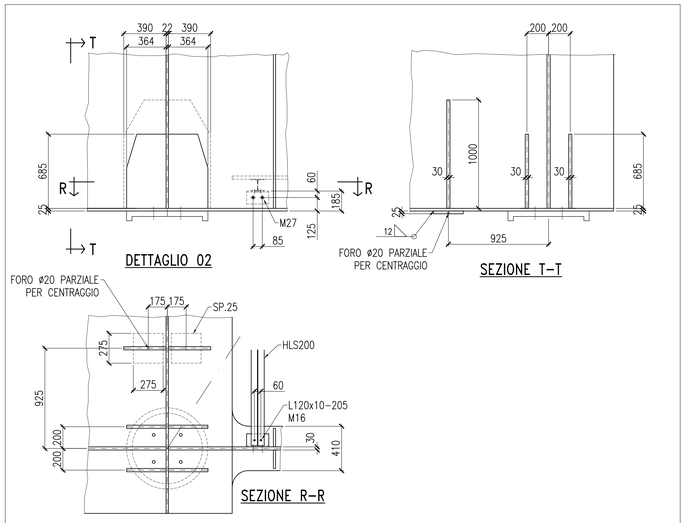

DETTAGLIO 02

SEZIONE T–T

SEZIONE R–R

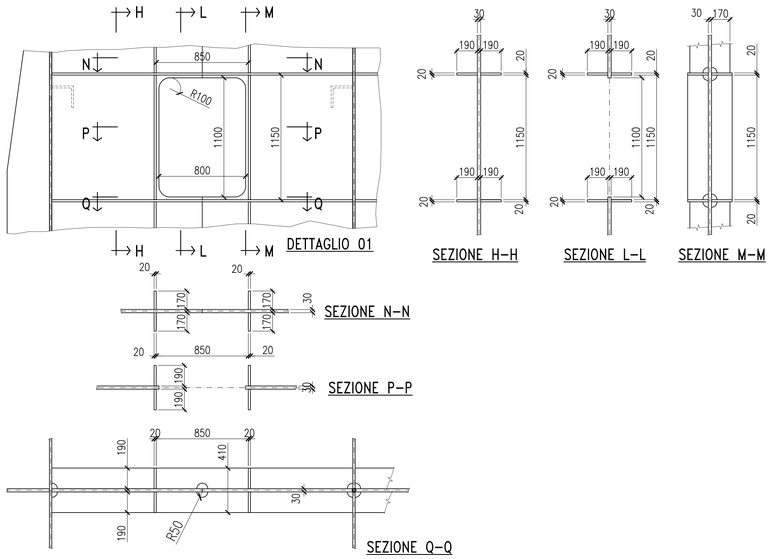

DETTAGLIO 01

SEZIONE H–H

SEZIONE L–L

SEZIONE M–M

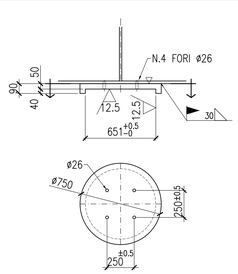

APPOGGIO FISSO E APPOGGIO UNIDIREZIONALE

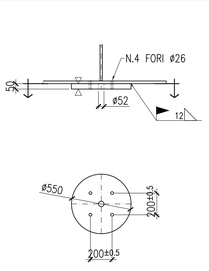

APPOGGIO MULTIDIREZIONALE

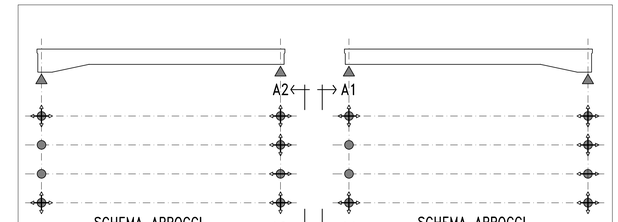

SCHEMA APPOGGI VARIANTE 1

SCHEMA APPOGGI VARIANTE 2

SIMBOLI BULLONI			
SIMB.	BULL.	SIMB.	BULL.
•	M10	✣	M20
◆	M12	✣	M22
□	M14	✣	M24
◆	M16	✣	M27
◆	M18	✣	M30

COMPOSIZIONE BULLONI UNI EN 14399-4:2005

SALDATURE D'ANGOLO TIPICHE ECCETTO DOVE DIVERSAMENTE INDICATO

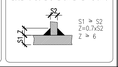

ELABORATI DI RIFERIMENTO

DESCRIZIONE	CODICE
Piante e sezione longitudinale	IF2801EZZBZVI0009001
Piante e sezioni trasversali	IF2801EZZBZVI0009002
Elementi e particolari costruttivi	IF2801EZZBZVI0009000
Carpenterie profili, collegamenti principali e pioli Tav. 1 di 4	IF2801EZZBZVI0009003
Carpenterie profili, collegamenti principali e pioli Tav. 2 di 4	IF2801EZZBZVI0009004
Carpenterie profili, collegamenti principali e pioli Tav. 3 di 4	IF2801EZZBZVI0009005
Carpenterie profili, collegamenti principali e pioli Tav. 4 di 4	IF2801EZZBZVI0009006
Apparecchi di appoggio e giunti	IF2801EZZBZVI0009007
Carpenteria ritegno sismico e collegamento alla pila	IF2801EZZBZVI0009008
Dispositivo antisollevamento Tav. 1 di 2	IF2801EZZBCVI0009000
Dispositivo antisollevamento Tav. 2 di 2	IF2801EZZBCVI0009001
Lastre predalles: disposizione, carpenterie e dettagli	IF2801EZZBZVI0007000
Forometrie soletta, particolari costruttivi e finiture Tav. 1 di 2	IF2801EZZBZVI0007001
Forometrie soletta, particolari costruttivi e finiture Tav. 2 di 2	IF2801EZZBZVI0007002
Piattaforma e dettagli costruttivi in corrispondenza di Fire Fighting Point (FFP) e Galleria Equivalente tav. 1 di 2	IF2801EZZBZVI0000001

CARATTERISTICHE DEI MATERIALI

– *PER LA TABELLA MATERIALI E NOTE GENERALI FARE RIFERIMENTO AL DOCUMENTO IF2801EZZTTVI0000001 – Tabella materiali e note generali per i viadotti VI01, VI02 VI03 E VI04*

COMMITTENTE: RFI RETE FERROVIARIA ITALIANA – GRUPPO FERROVIE DELLO STATO ITALIANE

DIREZIONE LAVORI: ITALFERR – GRUPPO FERROVIE DELLO STATO ITALIANE

APPALTATORE CONSORZIO: HirpiniaAV

SOCI: salini impregilo; ASTALDI

PROGETTAZIONE MANDATARIA: ROCKSOIL S.p.A.

MANDANTI: NET ENGINEERING; Alpina S.p.A.

PROGETTO ESECUTIVO

ITINERARIO NAPOLI - BARI
RADDOPPIO TRATTA APICE - ORSARA
I LOTTO FUNZIONALE APICE - HIRPINIA

VIADOTTI FERROVIARI

Impalcato a struttura mista acc.-cls L=45m (Lc=43.00m)
doppio binario: carpenterie profili,collegamenti principali e pioli Tav.3 di 4

APPALTATORE	DIRETTORE DELLA PROGETTAZIONE	PROGETTISTA
Consorzio HIRPINIA AV Il Direttore Tecnico Ing. Vincenzo Moriello 21/02/2020	Il Responsabile integrazione fra le varie prestazioni specialistiche Ing. G. Cassani	Alpina S.p.A. Dott.Ing.P.Galvanin

COMMESSA	LOTTO	FASE	ENTE	TIPO DOC.	OPERA/DISCIPLINA	PROGR.	REV.	SCALA:
IF28	01	E	ZZ	BZ	VI0009	005	B	1:25

Rev.	Descrizione	Redatto	Data	Verificato	Data	Approvato	Data	Autorizzato Data
A	Emissione per consegna	M.Ingegneria	21/02/2020	L.Zanelotti	21/02/2020	M.Vermaleone	21/02/2020	P.Galvanin
B	Recepimento istruttoria	M.Ingegneria	10/06/2020	L.Zanelotti	10/06/2020	M.Vermaleone	10/06/2020	10/06/2020

File: IF2801EZZBZVI0009005B.dwg — n.Elab.: 0

100 mm