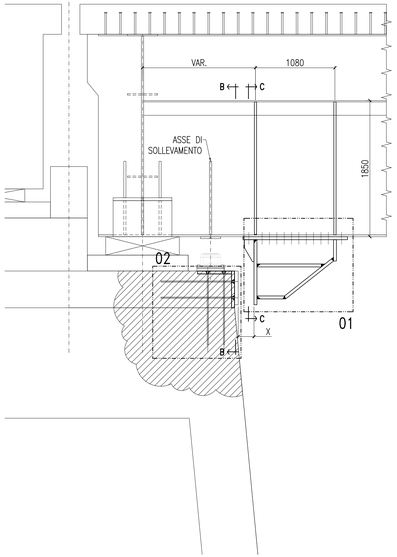

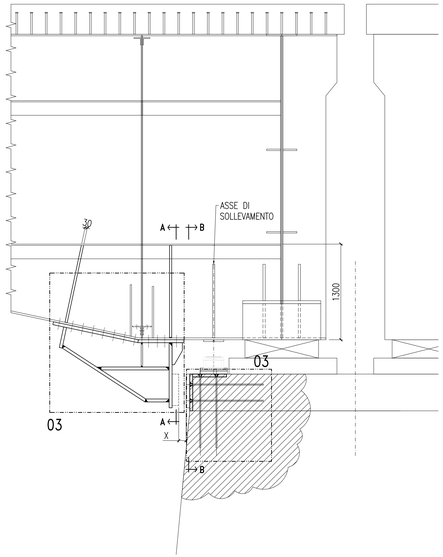

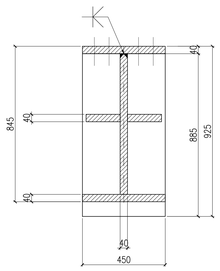

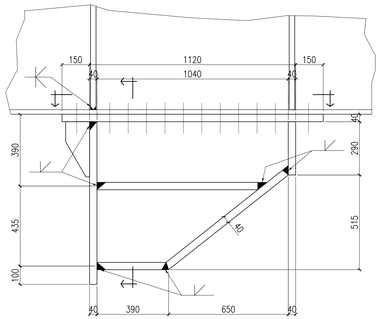

DETTAGLIO 01

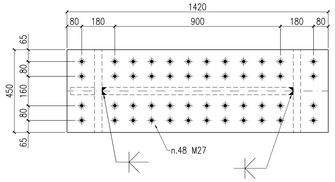

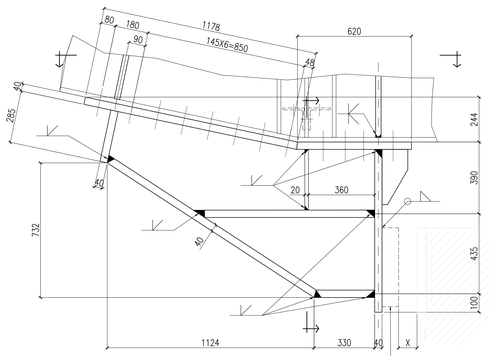

DETTAGLIO 03

EVENTUALE PIATTO SALDATO
SP. IN FUNZIONE DEL VALORE "X"

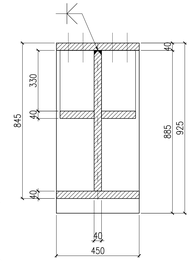

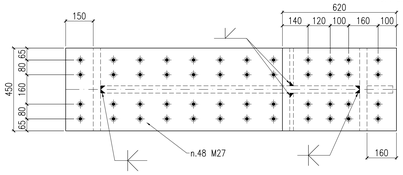

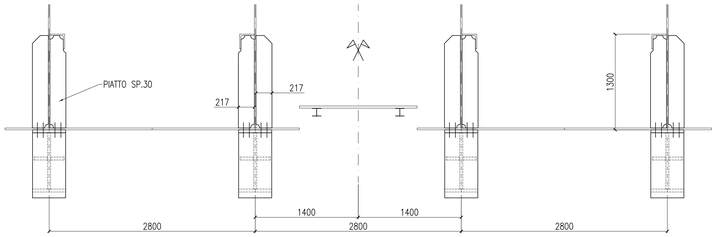

SEZIONE A-A

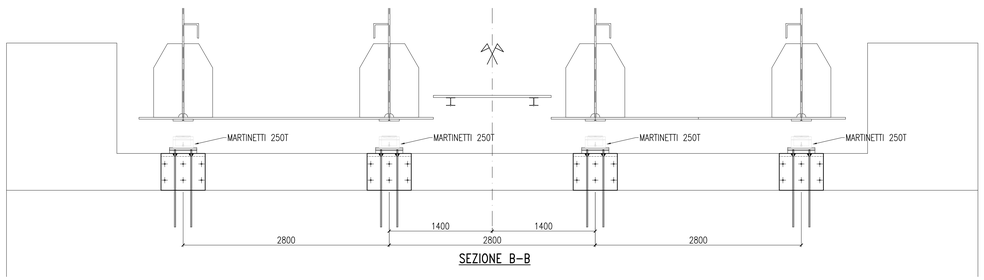

SEZIONE B-B

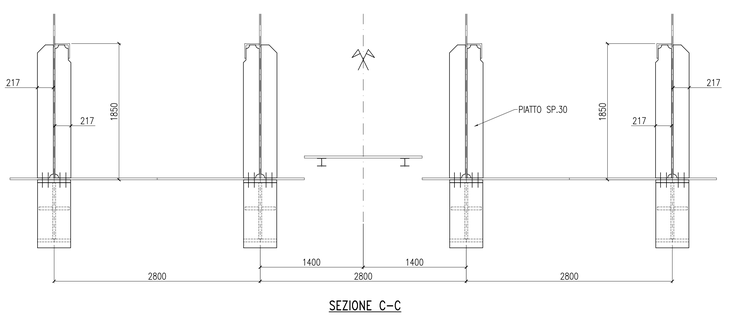

SEZIONE C-C

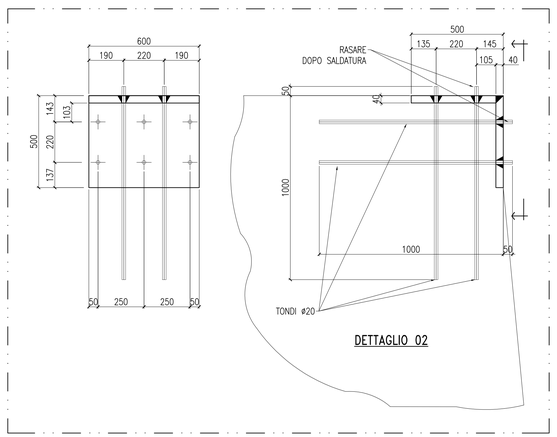

DETTAGLIO 02

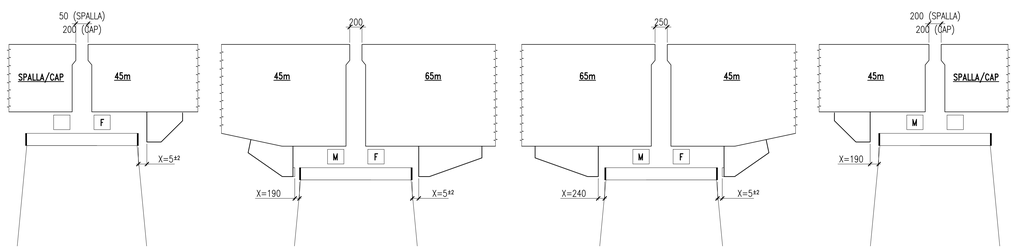

M = APPOGGIO MOBILE

F = APPOGGIO FISSO

DETERMINAZIONE VALORE "X"
(FUORI SCALA)

ELABORATI DI RIFERIMENTO

DESCRIZIONE	CODICE
Piante e sezione longitudinale	IF2801EZZBZVI0009001
Piante e sezioni trasversali	IF2801EZZBZVI0009002
Elementi e particolari costruttivi	IF2801EZZBRVI0009000
Carpenterie profili, collegamenti principali e pioli Tav. 1 di 4	IF2801EZZBZVI0009003
Carpenterie profili, collegamenti principali e pioli Tav. 2 di 4	IF2801EZZBZVI0009004
Carpenterie profili, collegamenti principali e pioli Tav. 3 di 4	IF2801EZZBZVI0009005
Carpenterie profili, collegamenti principali e pioli Tav. 4 di 4	IF2801EZZBZVI0009006
Apparecchi di appoggio e giunti	IF2801EZZBZVI0009007
Carpenteria ritegno sismico e collegamento alla pila	IF2801EZZBZVI0009008
Dispositivo antisollevamento Tav. 1 di 2	IF2801EZZBCVI0009000
Dispositivo antisollevamento Tav. 2 di 2	IF2801EZZBCVI0009001
Lastre predalles: disposizione, carpenterie e dettagli	IF2801EZZBZVI0007000
Forometrie soletta, particolari costruttivi e finiture Tav. 1 di 2	IF2801EZZBZVI0007001
Forometrie soletta, particolari costruttivi e finiture Tav. 2 di 2	IF2801EZZBZVI0007002
Piattaforma e dettagli costruttivi in corrispondenza di Fire Fighting Point (FFP) e Galleria Equivalente tav. 1 di 2	IF2801EZZBZVI0000001

CARATTERISTICHE DEI MATERIALI

– *PER LA TABELLA MATERIALI E NOTE GENERALI FARE RIFERIMENTO AL DOCUMENTO IF2801EZZTTVI0000001 – Tabella materiali e note generali per i viadotti VI01, V02 V013 E VI04*

SIMBOLI BULLONI			
SIMB.	BULL.	SIMB.	BULL.
▪	M10	⊕	M20
●	M12	⊕	M22
▮	M14	⊕	M24
▸	M16	⊕	M27
◆	M18	⊕	M30

COMPOSIZIONE BULLONI
UNI EN 14399-4:2005

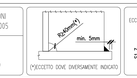

(*)CCOTTO DOVE DIVERSAMENTE INDICATO

SALDATURE D'ANGOLO TIPICHE
ECCETTO DOVE DIVERSAMENTE INDICATO

COMMITTENTE:

RFI RETE FERROVIARIA ITALIANA
GRUPPO FERROVIE DELLO STATO ITALIANE

DIREZIONE LAVORI:

ITALFERR
GRUPPO FERROVIE DELLO STATO ITALIANE

APPALTATORE:
CONSORZIO: HirpiniaAV

SOCI: salini impregilo, ASTALDI

PROGETTAZIONE:
MANDATARIA: ROCKSOIL S.p.A.

MANDANTI: NET ENGINEERING, Alpina S.p.A.

PROGETTO ESECUTIVO

ITINERARIO NAPOLI - BARI
RADDOPPIO TRATTA APICE - ORSARA
I LOTTO FUNZIONALE APICE - HIRPINIA
VIADOTTI FERROVIARI

Impalcato a struttura mista acc.-cls L=45m (Lc=43.00m)
Carpenteria ritegno sismico e collegamento alla pila

APPALTATORE	DIRETTORE DELLA PROGETTAZIONE	PROGETTISTA
Consorzio HIRPINIA AV Il Direttore Tecnico Ing. Vincenzo Morello 21/02/2020	Il Responsabile integrazione fra le varie prestazioni specialistiche Ing. G. Cassani	Alpina S.p.A. Dott.Ing.P.Galvanin

COMMESSA	LOTTO	FASE	ENTE	TIPO DOC.	OPERA/DISCIPLINA	PROGR.	REV.	SCALA:
I F 2 8	0 1	E	Z Z	B Z	V I 0 0 0 9	0 0 8	B	1:25

Rev.	Descrizione	Redatto	Data	Verificato	Data	Approvato	Data	Autorizzato Data
A	Emissione per consegna	M.Ingegneria	21/02/2020	L.Zanetelli	21/02/2020	M.Vermalkovic	21/02/2020	P.Galvanin
B	Recepimento istruttoria	M.Ingegneria	10/06/2020	L.Zanetelli	10/06/2020	M.Vermalkovic	10/06/2020	
								10/06/2020

File: IF2801EZZBZVI0009008B.dwg — n.Elab.: 0

100 mm