




PIANTA FONDAZIONI  
Scala 1:50

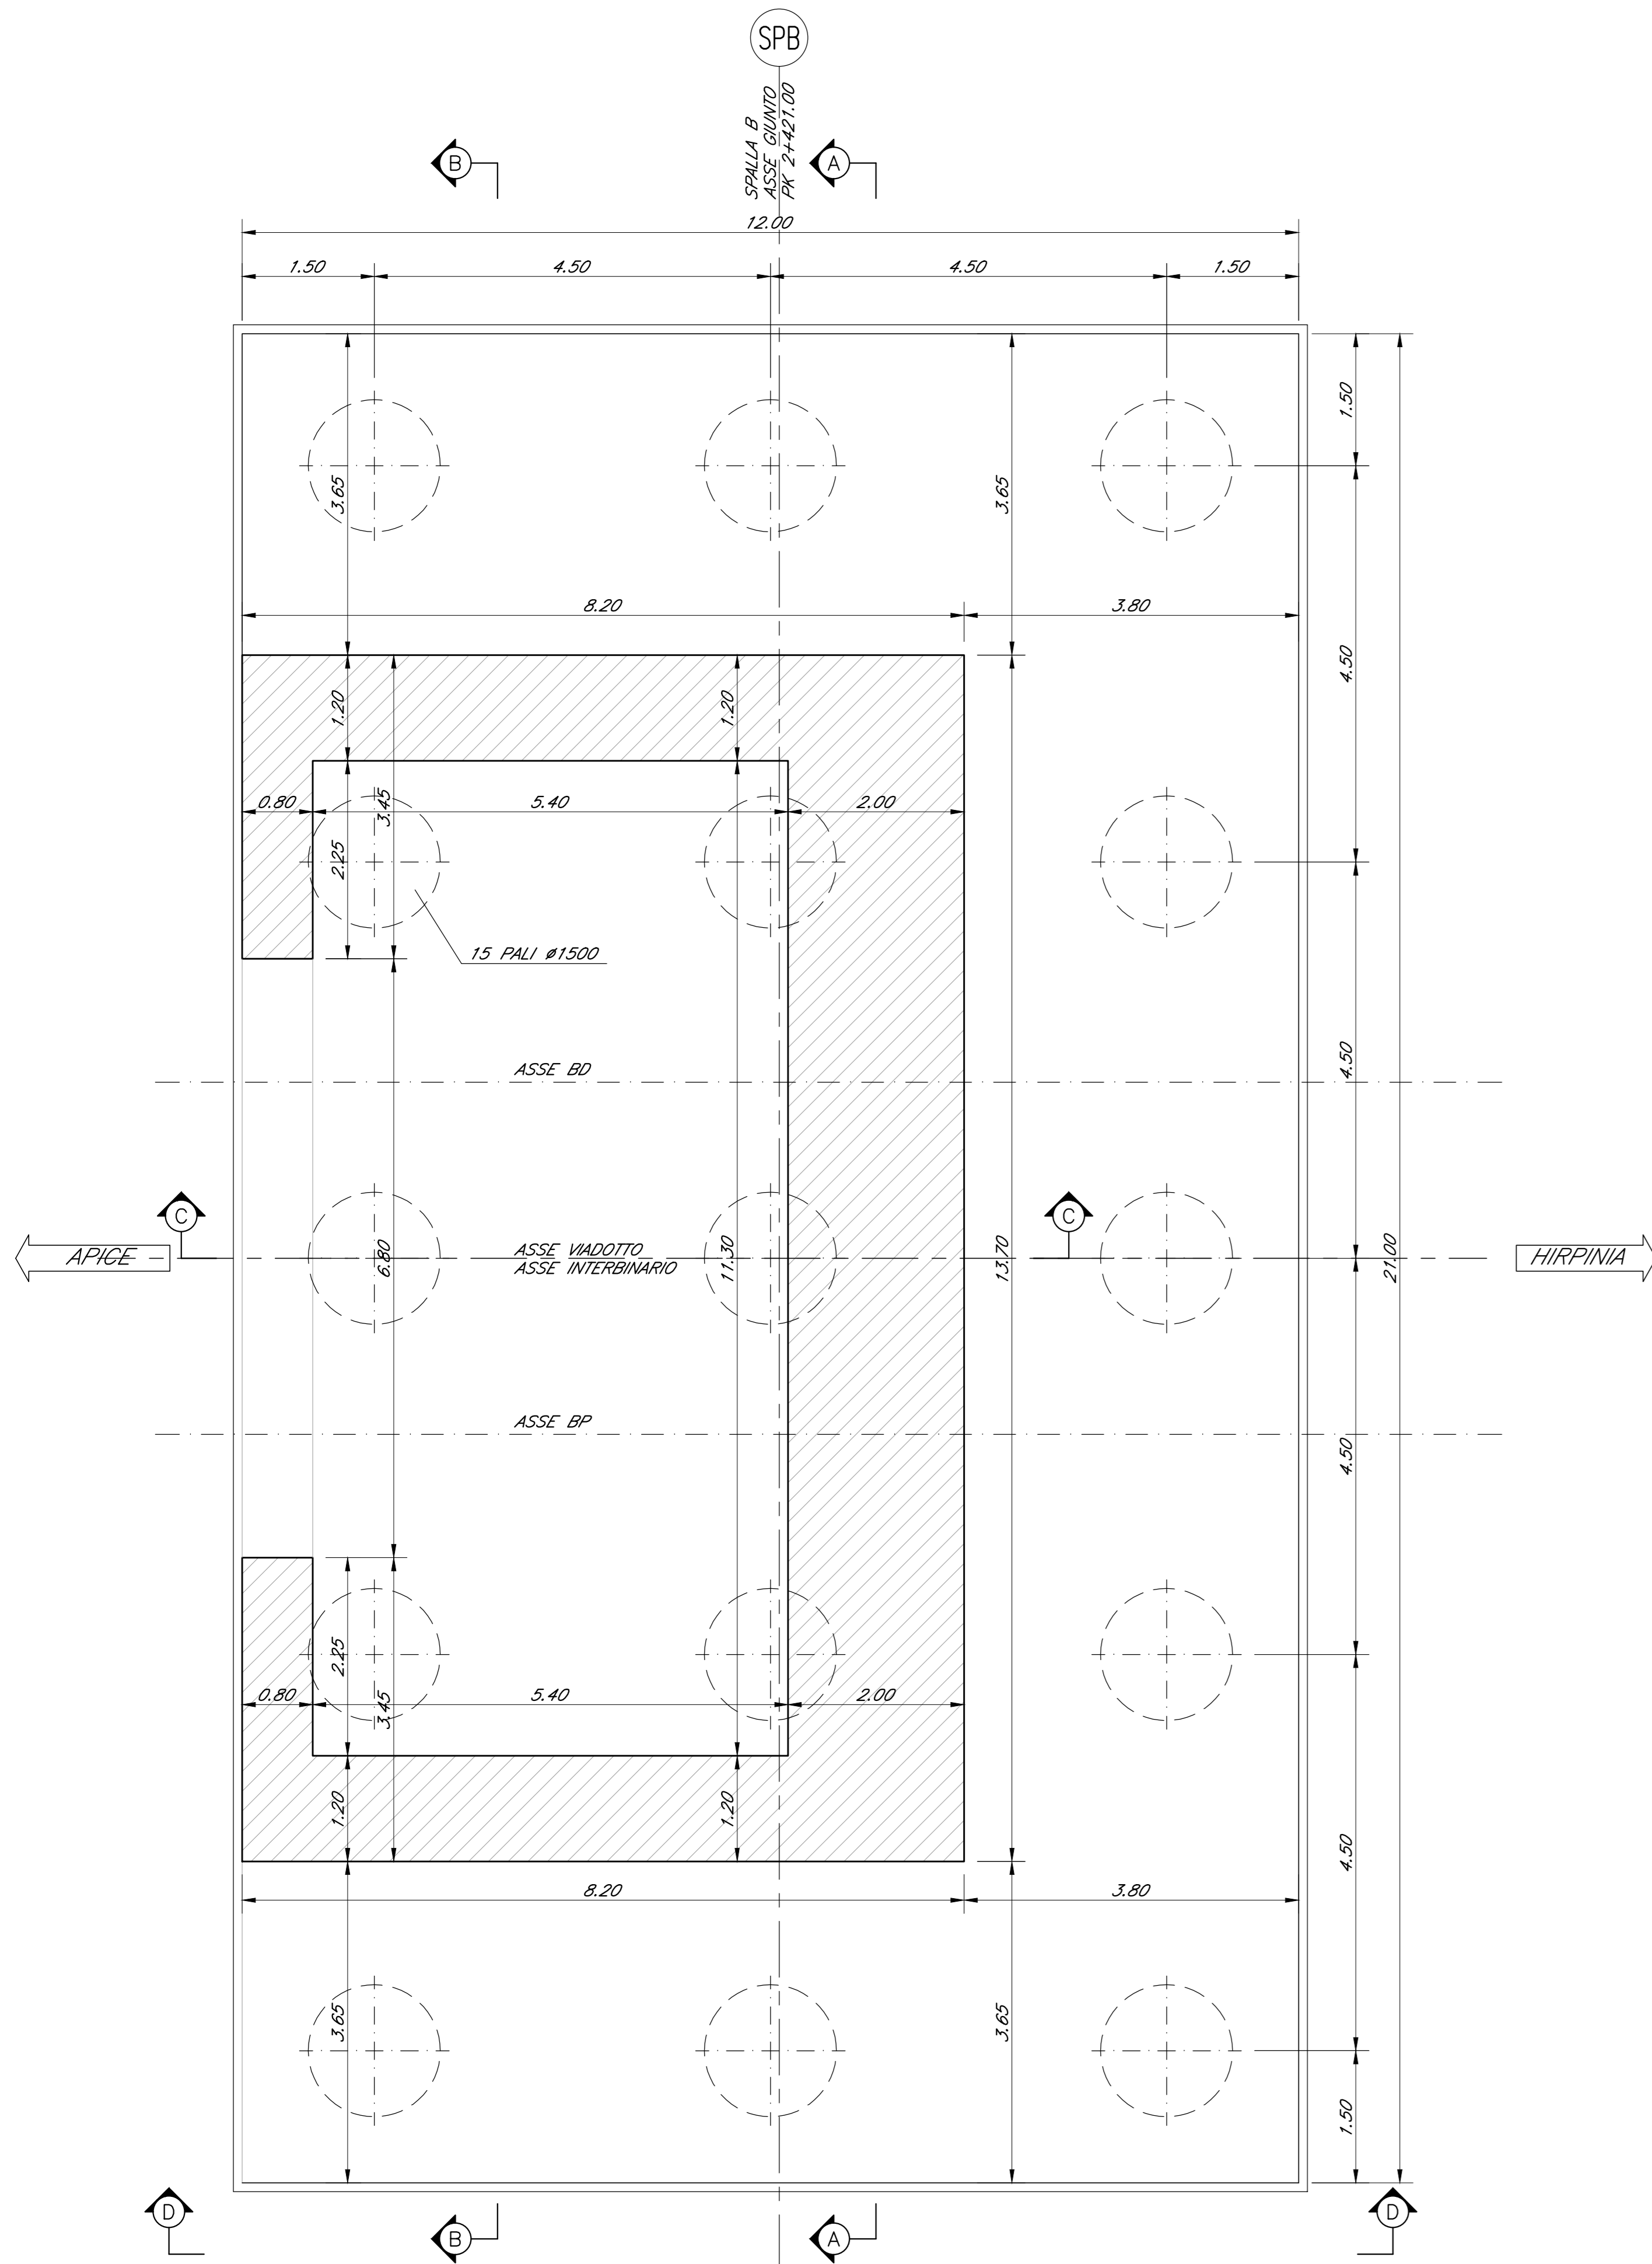

PIANTA APPOGGI  
Scala 1:50

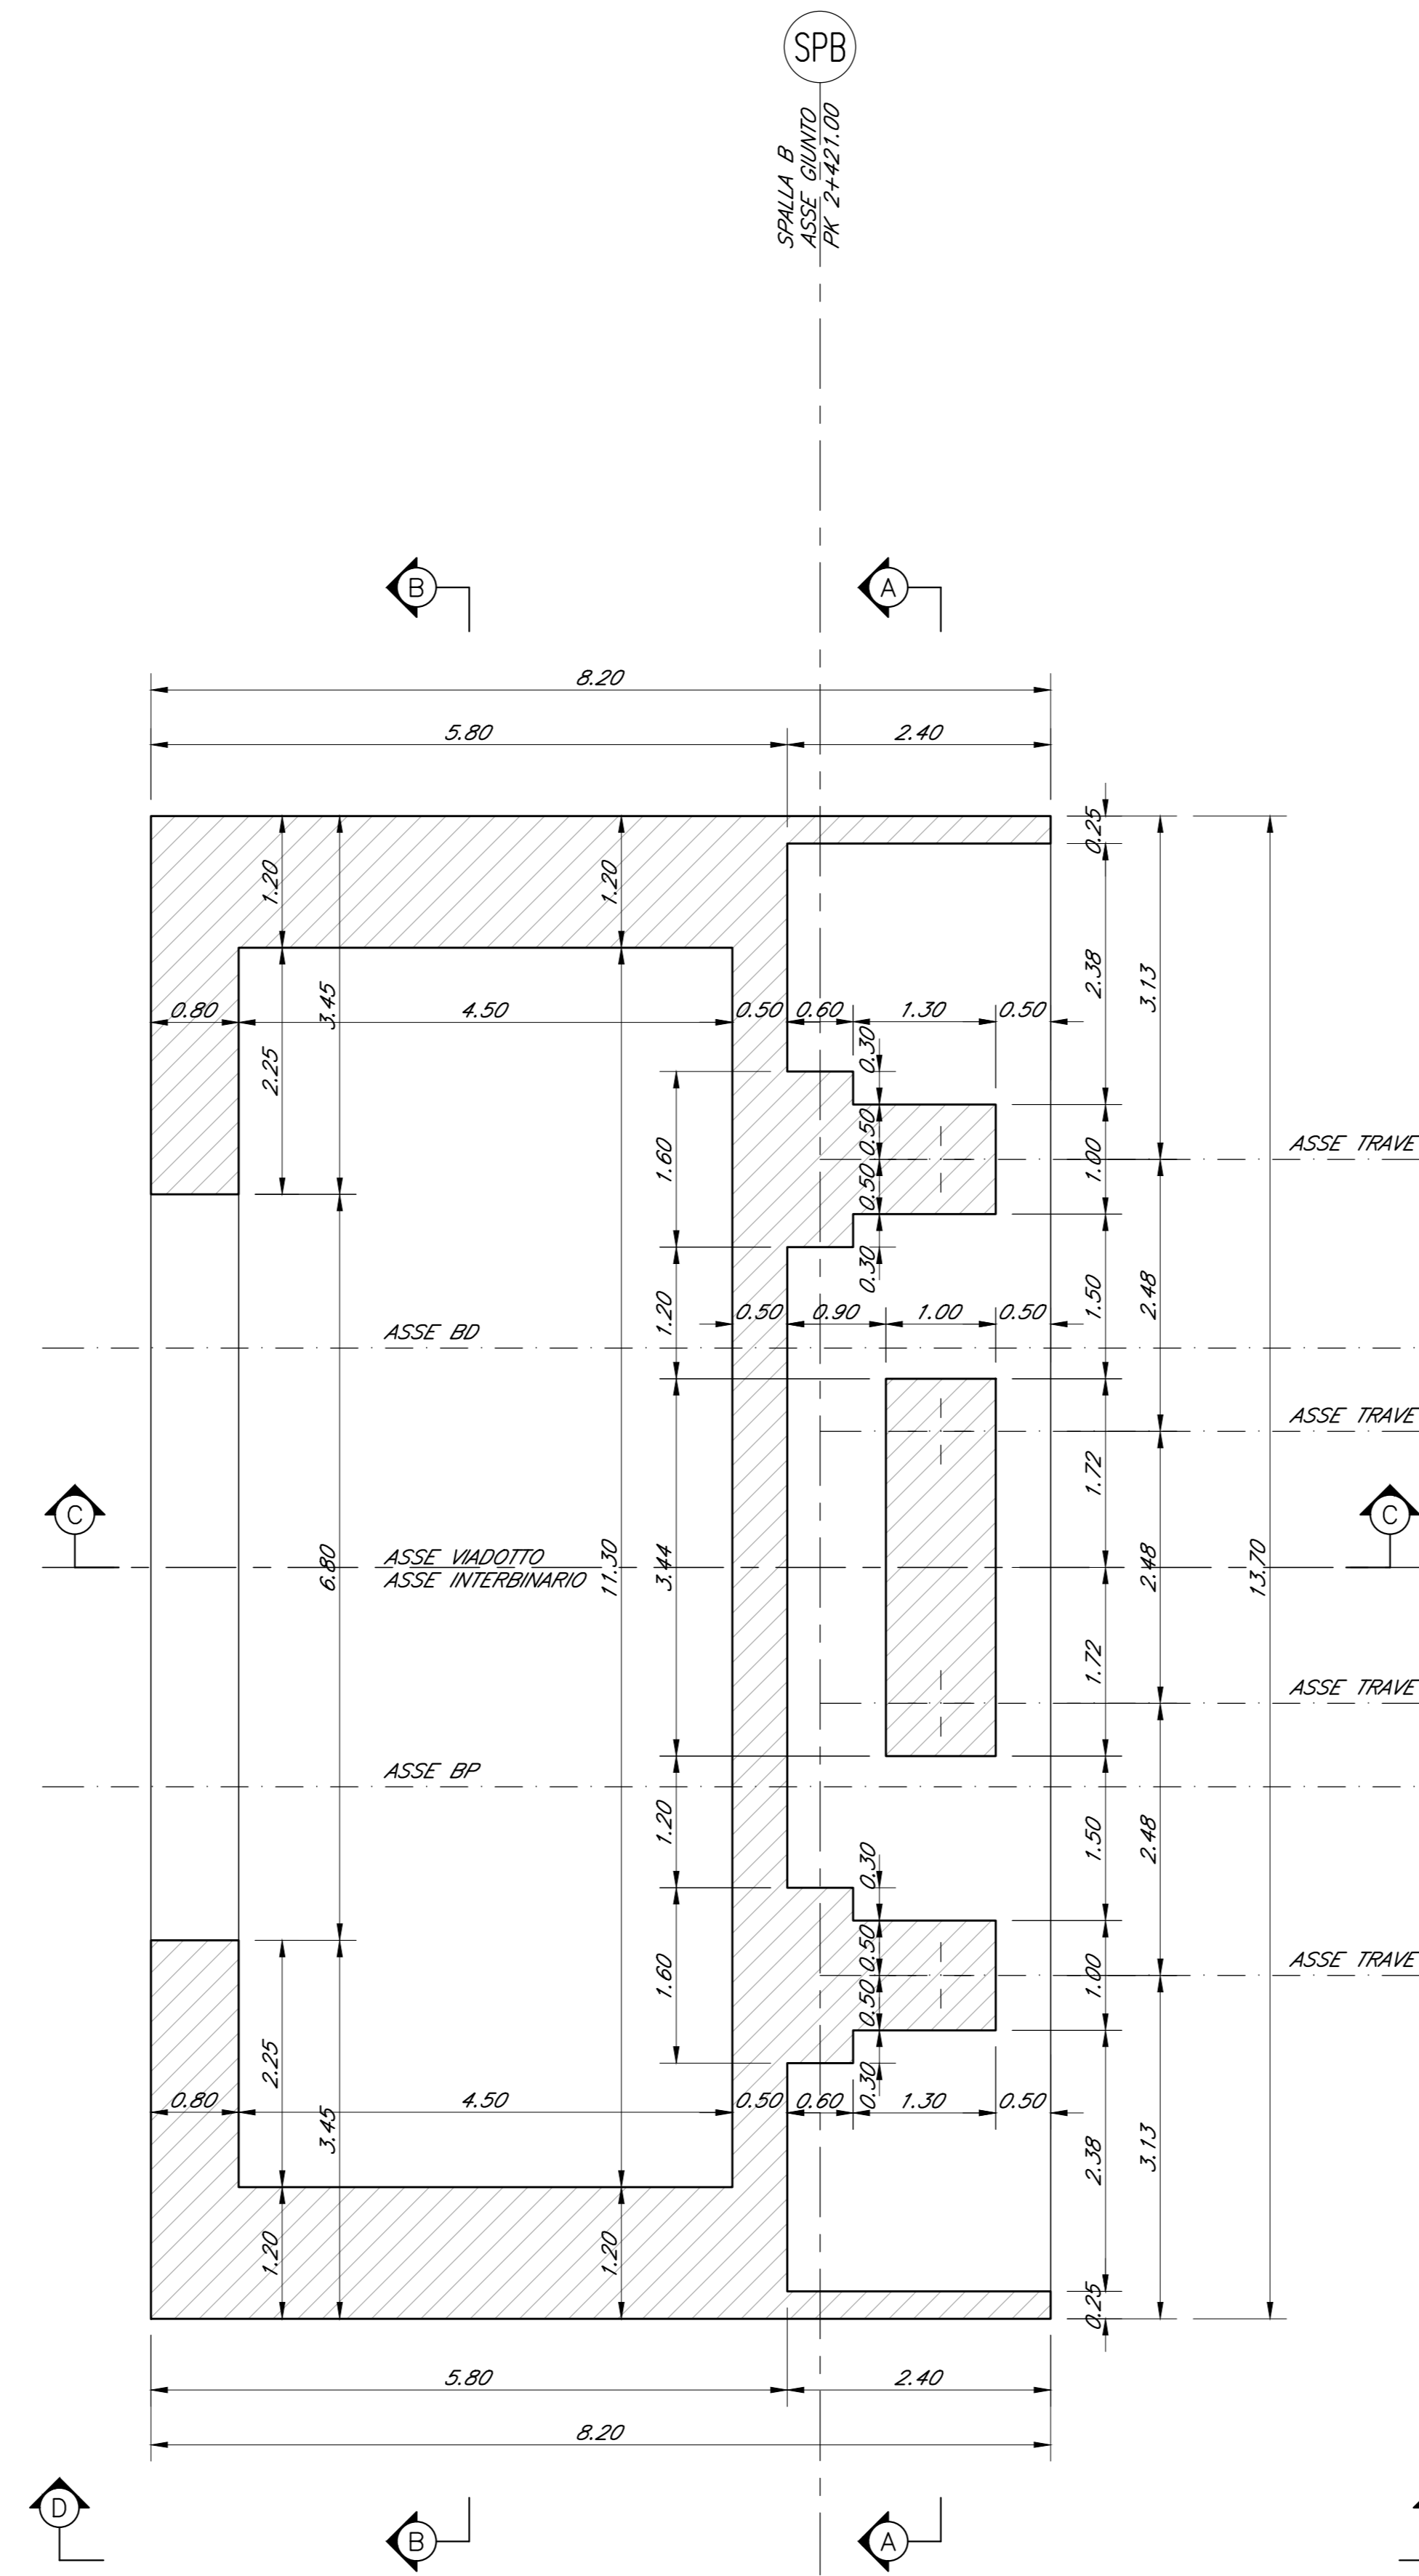

VISTA DALL'ALTO  
Scala 1:50

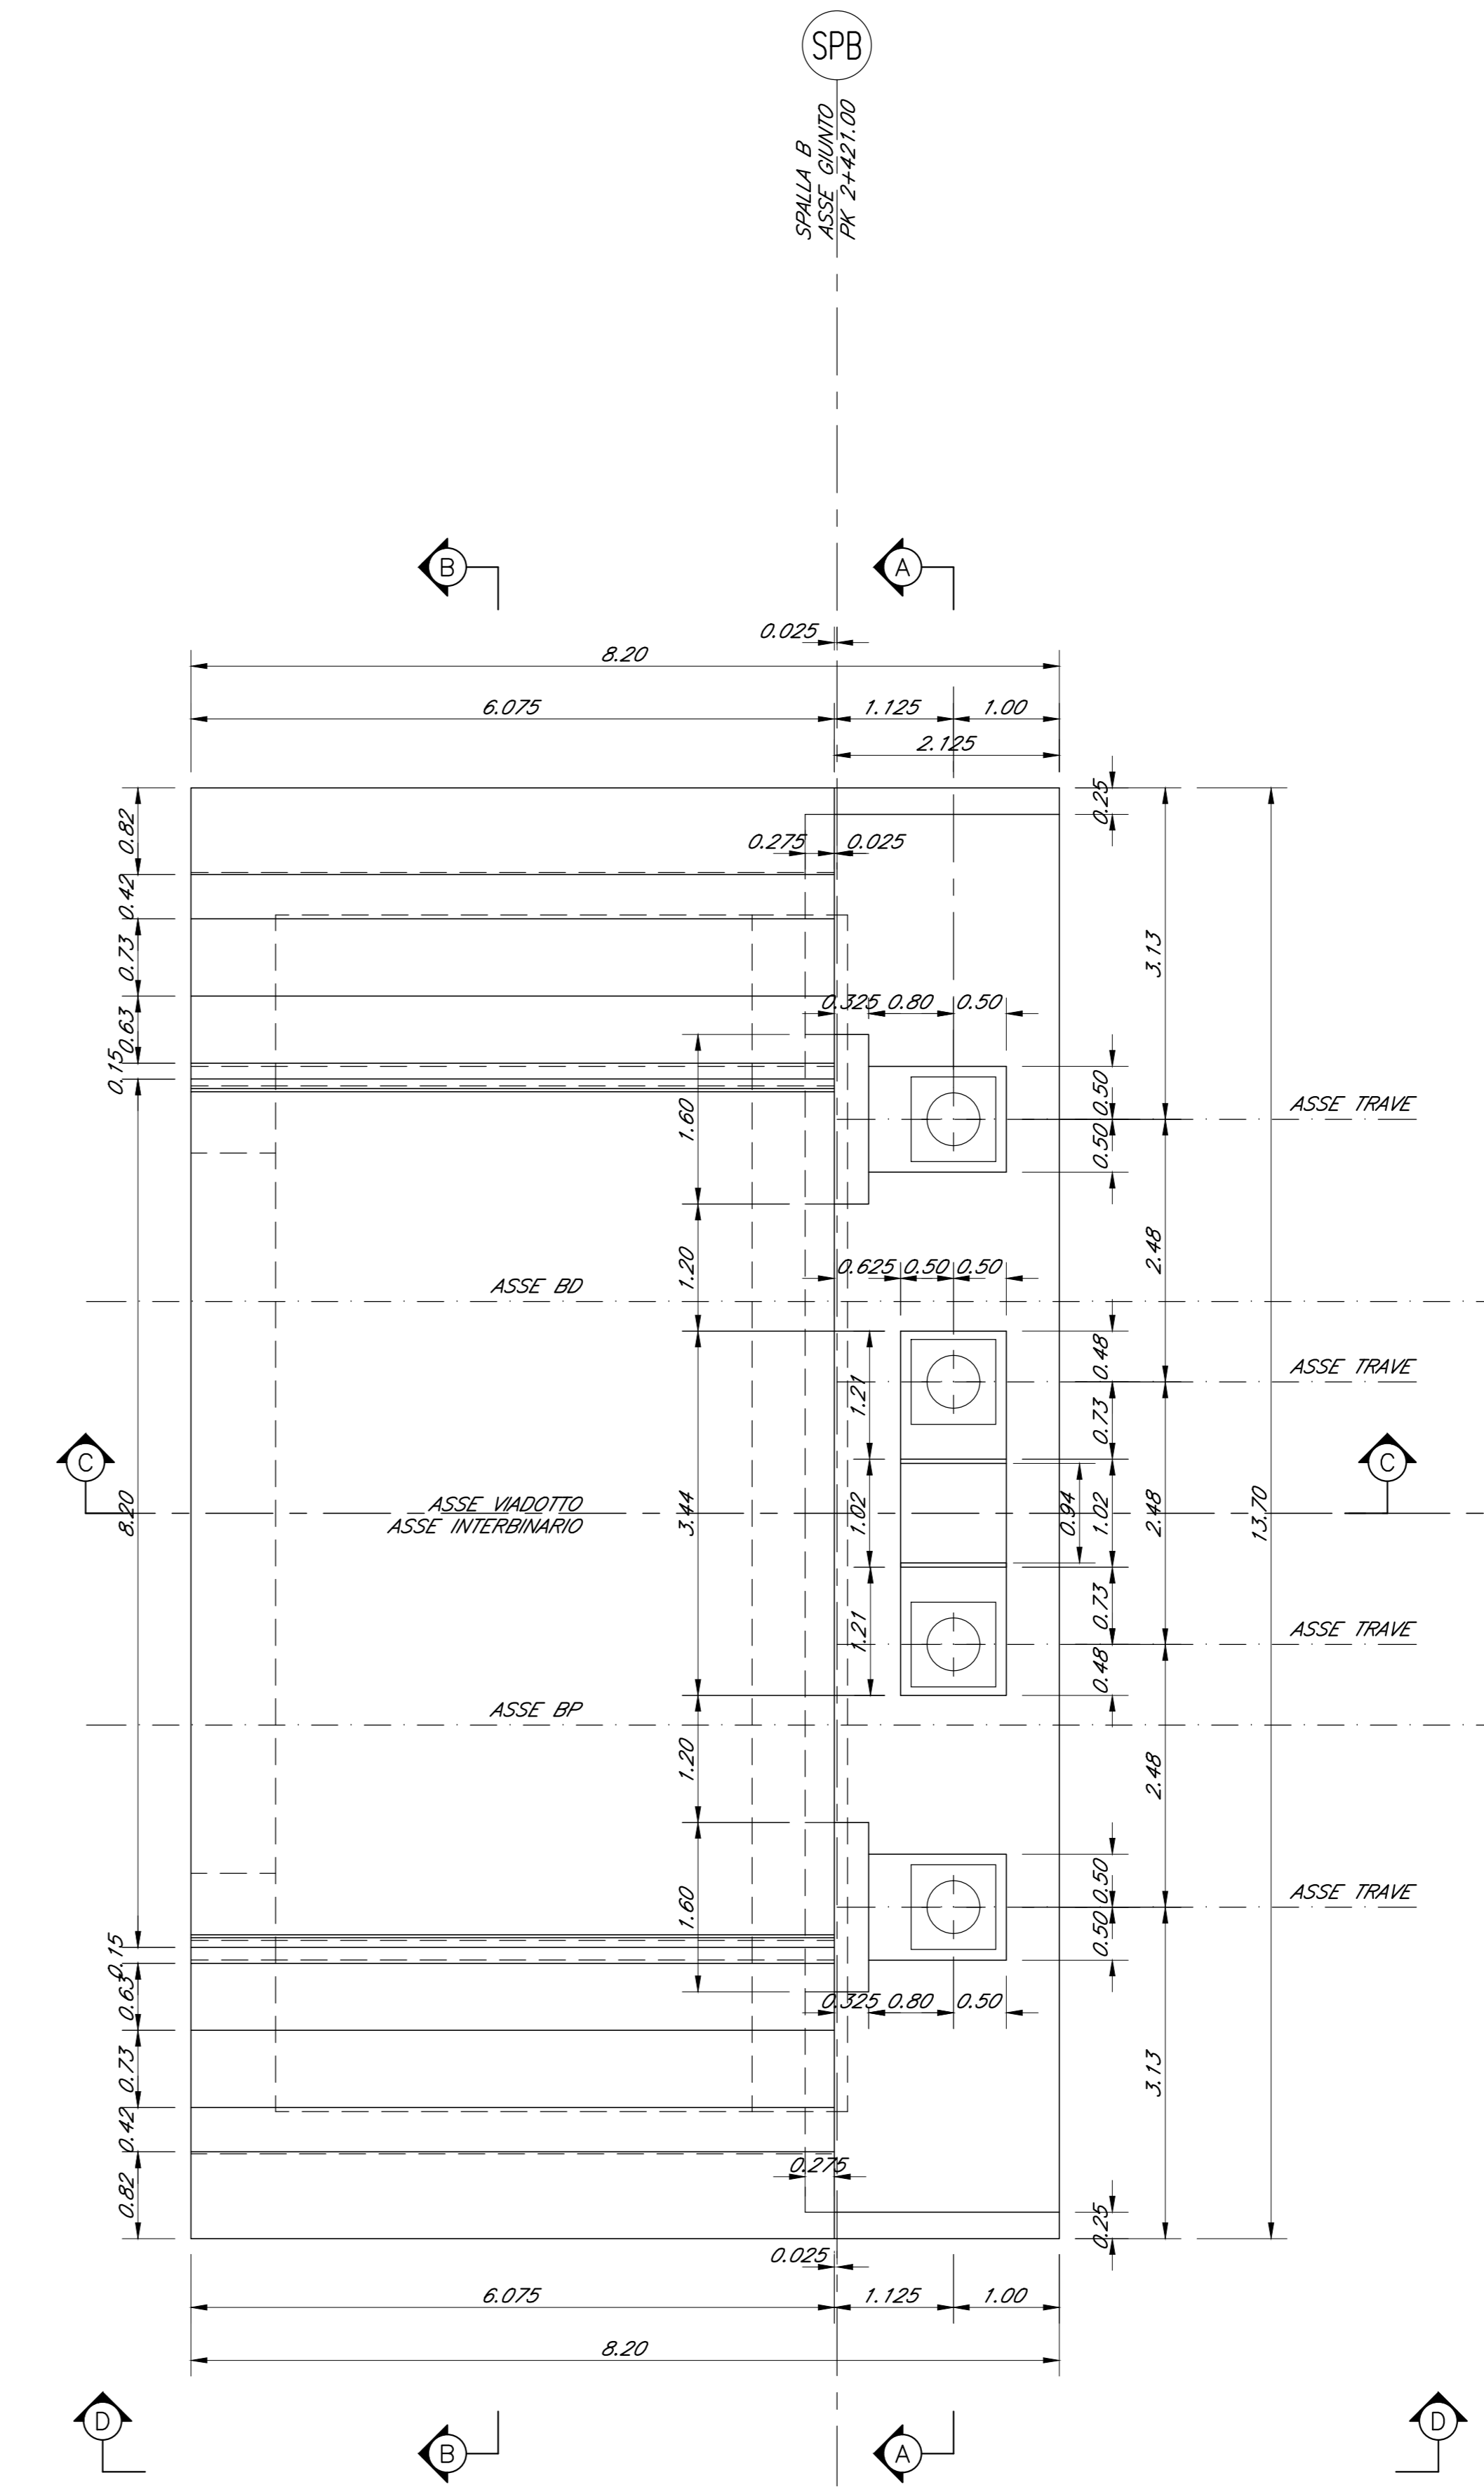

ELABORATI DI RIFERIMENTO

DESCRIZIONE	CODICE
Vista d'insieme	IF2801EZZB4W100000
Pianta fondazioni e sezioni (tav. 1/6 di 6)	IF2801EZZP9W100000/5
Pianta impalcato e prospetto (tav. 1/6 di 6)	IF2801EZZP9W100000/11
Tacciamonte, opere provvisorie e scavi planimetrici e profili (tav. 1/6 di 6)	IF2801EZZB4W102000/5
Opere provvisorie fondazioni pile, pile scavate P12-P15 e spalla SPB, piante e sezioni	IF2801EZZB4W102000
Opere provvisorie difesa sponde pile P13; planimetria sviluppata e sezioni	IF2801EZZB4W102001
Fasi di montaggio degli impalcato: schemi	IF2801EZZB4W102000
Carpenteria spalla SA (tav. 1 di 2)	IF2801EZZD9W100001
Carpenteria spalla SA (tav. 2 di 2)	IF2801EZZD9W100002



NOTA GENERALE  
 - PER QUANTO RIGUARDA L'AMPIEZZA DEI VARCHI IN SOLETTA E AI PARTICOLARI RELATIVI AI RITEGNI SISMICI FARE RIFERIMENTO AGLI ELABORATI:  
 - PER I DETTAGLI RELATIVI AGLI APPARECCHI DI APPOGGIO SI RIMANDA AGLI ELABORATI:

CARATTERISTICHE DEI MATERIALI

- PER LA TABELLA MATERIALI E NOTE GENERALI FARE RIFERIMENTO AL DOCUMENTO IF2801EZZTTV0000001 - Tabella materiali e note generali per i viadotti V01, V02, V03 E V04

NOTE GENERALI

- LUNGHEZZE ESPRESSE IN METRI (TRAMME DOVE DIVERSAMENTE SPECIFICATO)
- QUOTE ESPRESSE IN METRI S.M. (TRAMME DOVE DIVERSAMENTE SPECIFICATO)
- ANGOLI ESPRESSE IN GRADI SESSODECIMALI (TRAMME DOVE DIVERSAMENTE SPECIFICATO)
- LE COORDINATE SONO RELATIVE AL SISTEMA LOCALE DI RESTITUZIONE CILINDRICO
- PER IL TRACCIAMENTO SCALI E OPERE PROVVISORIE SI RIMANDA AGLI ELABORATI SPECIFICI DI PROGETTO

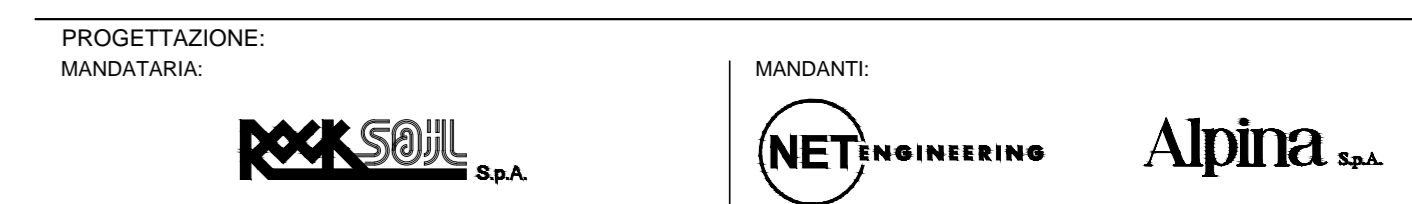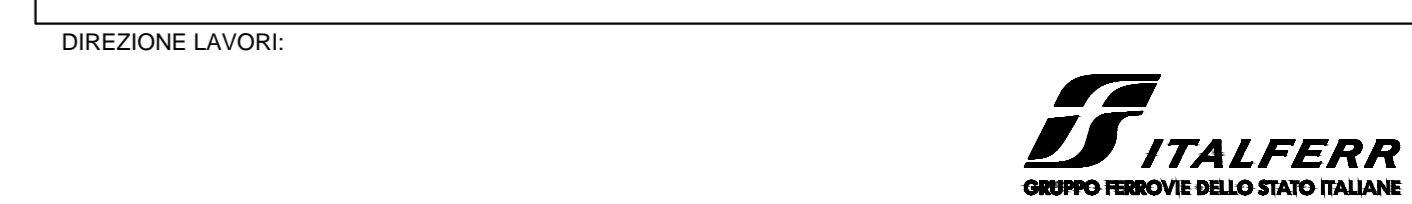

PROGETTO ESECUTIVO

ITINERARIO NAPOLI - BARI  
 RADDOPPIO TRATTA APICE - ORSARA  
 I LOTTO FUNZIONALE APICE - HIRPINIA  
 VIADOTTI  
 V01 - VIADOTTO UFITA HIRPINIA DA KM 1+766.00 A KM 2+421.00  
 Carpenteria spalla SB (tav. 1 di 2)

APPALTATORE	DIRETTORE DELLA PROGETTAZIONE	PROGETTISTA
Consorzio HIRPINIA AV Il Direttore Tecnico Ing. Vincenzo Moriello 21/02/2020	Il Responsabile integrazione fra le varie prestazioni specialistiche Ing. G. Casiani	Alpha s.p.a. Ing. P. Galvani

COMMESSA	LOTTO	FASE	ENTE	TIPO DOC.	OPERA/DISCIPLINA	PROGR.	REV.	SCALA:
IF28	01	E	ZZ	BZ	V10104	002	B	1:50

Rev.	Descrizione	Redatto	Data	Verificato	Data	Approvato	Data	Autorizzato	Data
A	Emissione per consegna	R. Somari	21/02/2020	L. Zanotti	21/02/2020	M. Veronesi	21/02/2020	Ing. P. Galvani	
B	Recupero struttura	R. Somari	06/03/2020	L. Zanotti	06/03/2020	M. Veronesi	06/03/2020		