



FASE 1:
-SOLLEVAMENTO CAMPATE LATERALI CON DUE GRU

Scala: 1:500

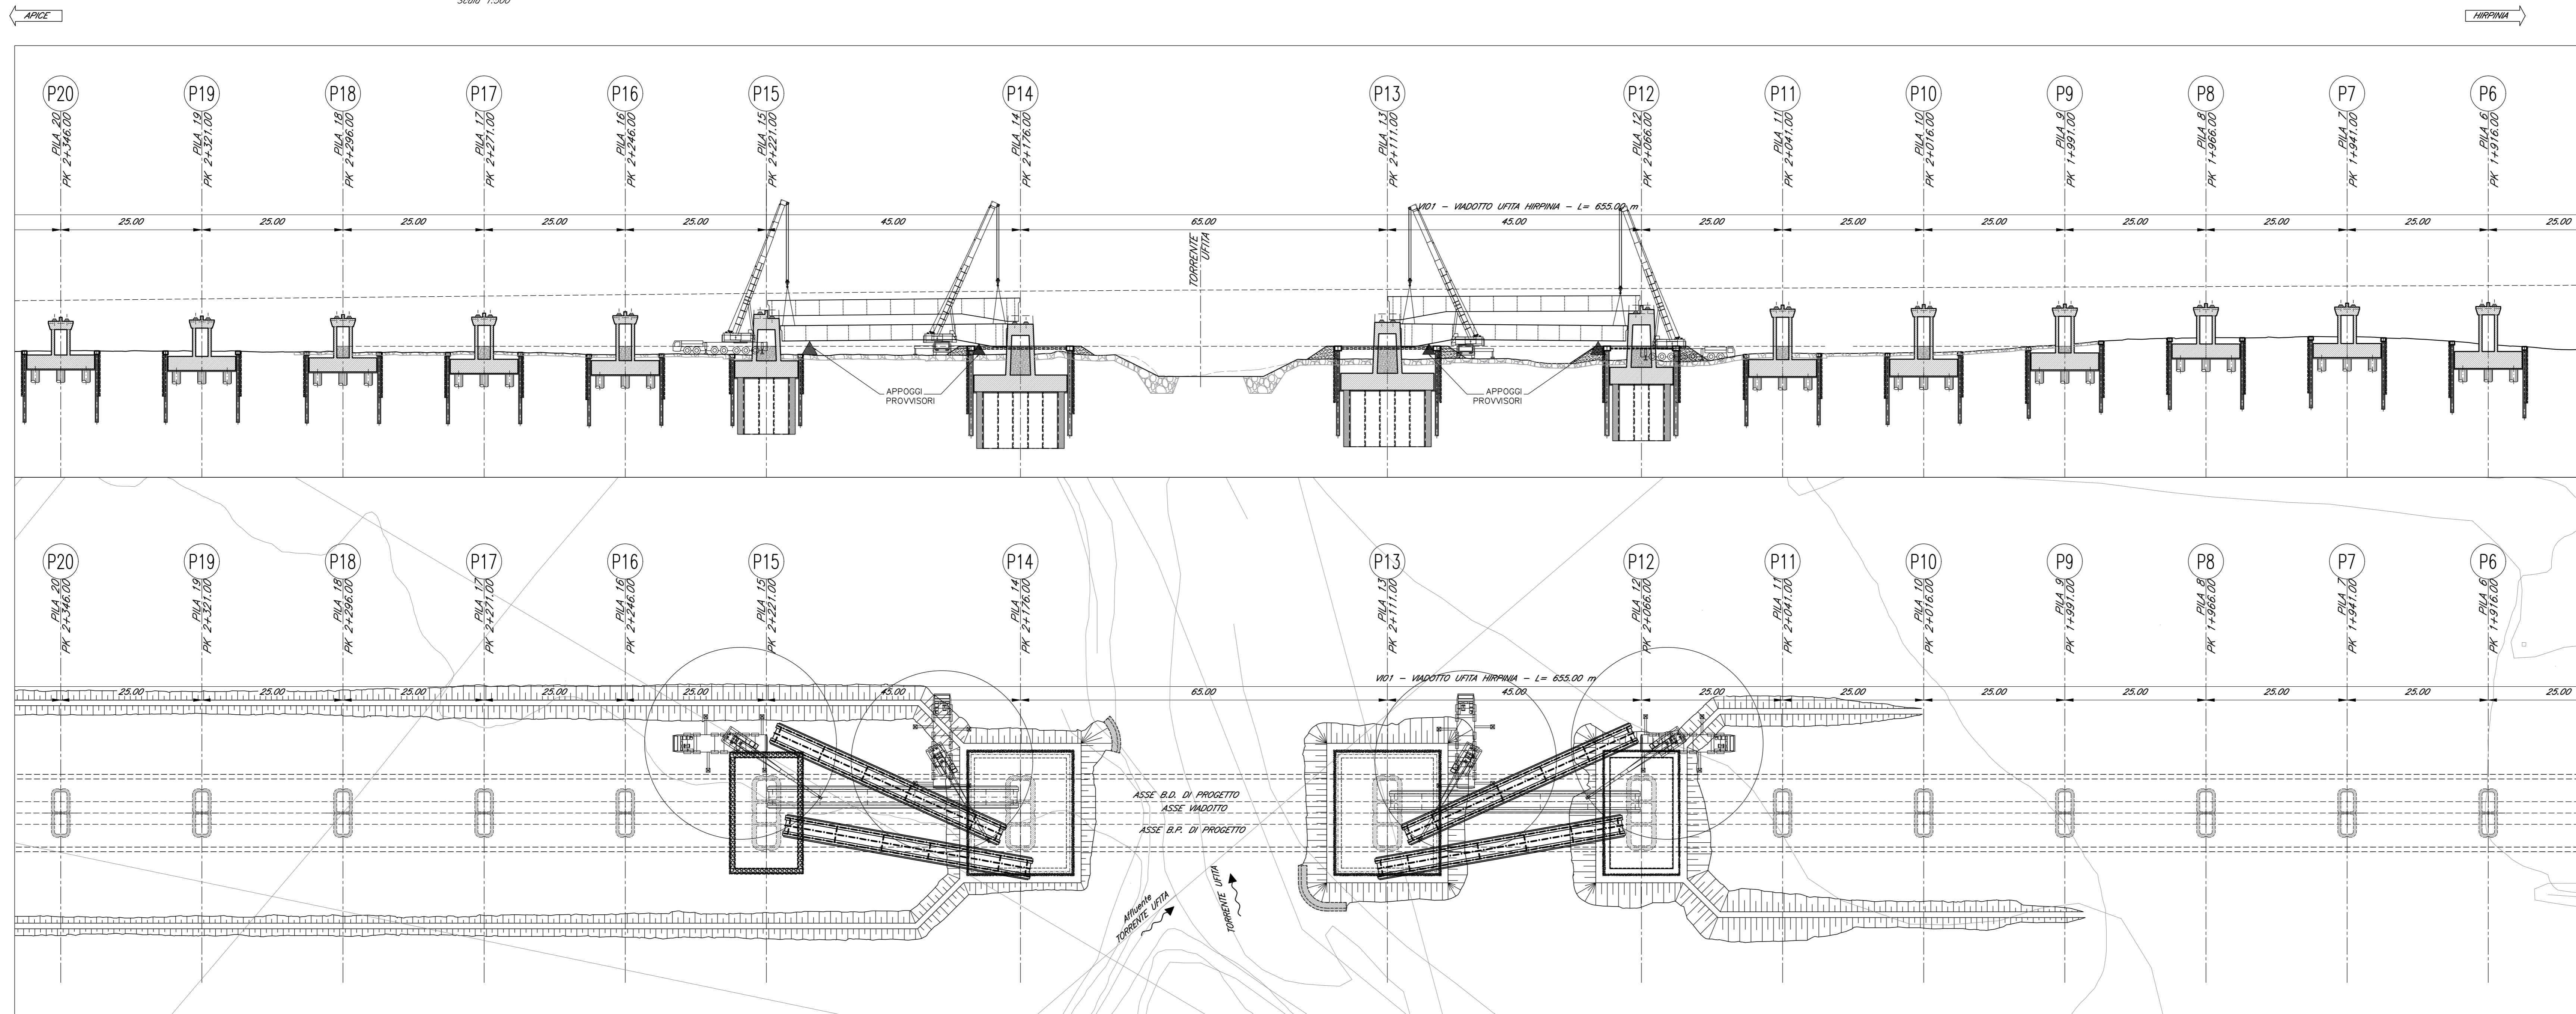


FASE 2:
-RIPOSIZIONAMENTO GRU
-SOLLEVAMENTO CAMPATE LATERALI CON DUE GRU

Scala: 1:500

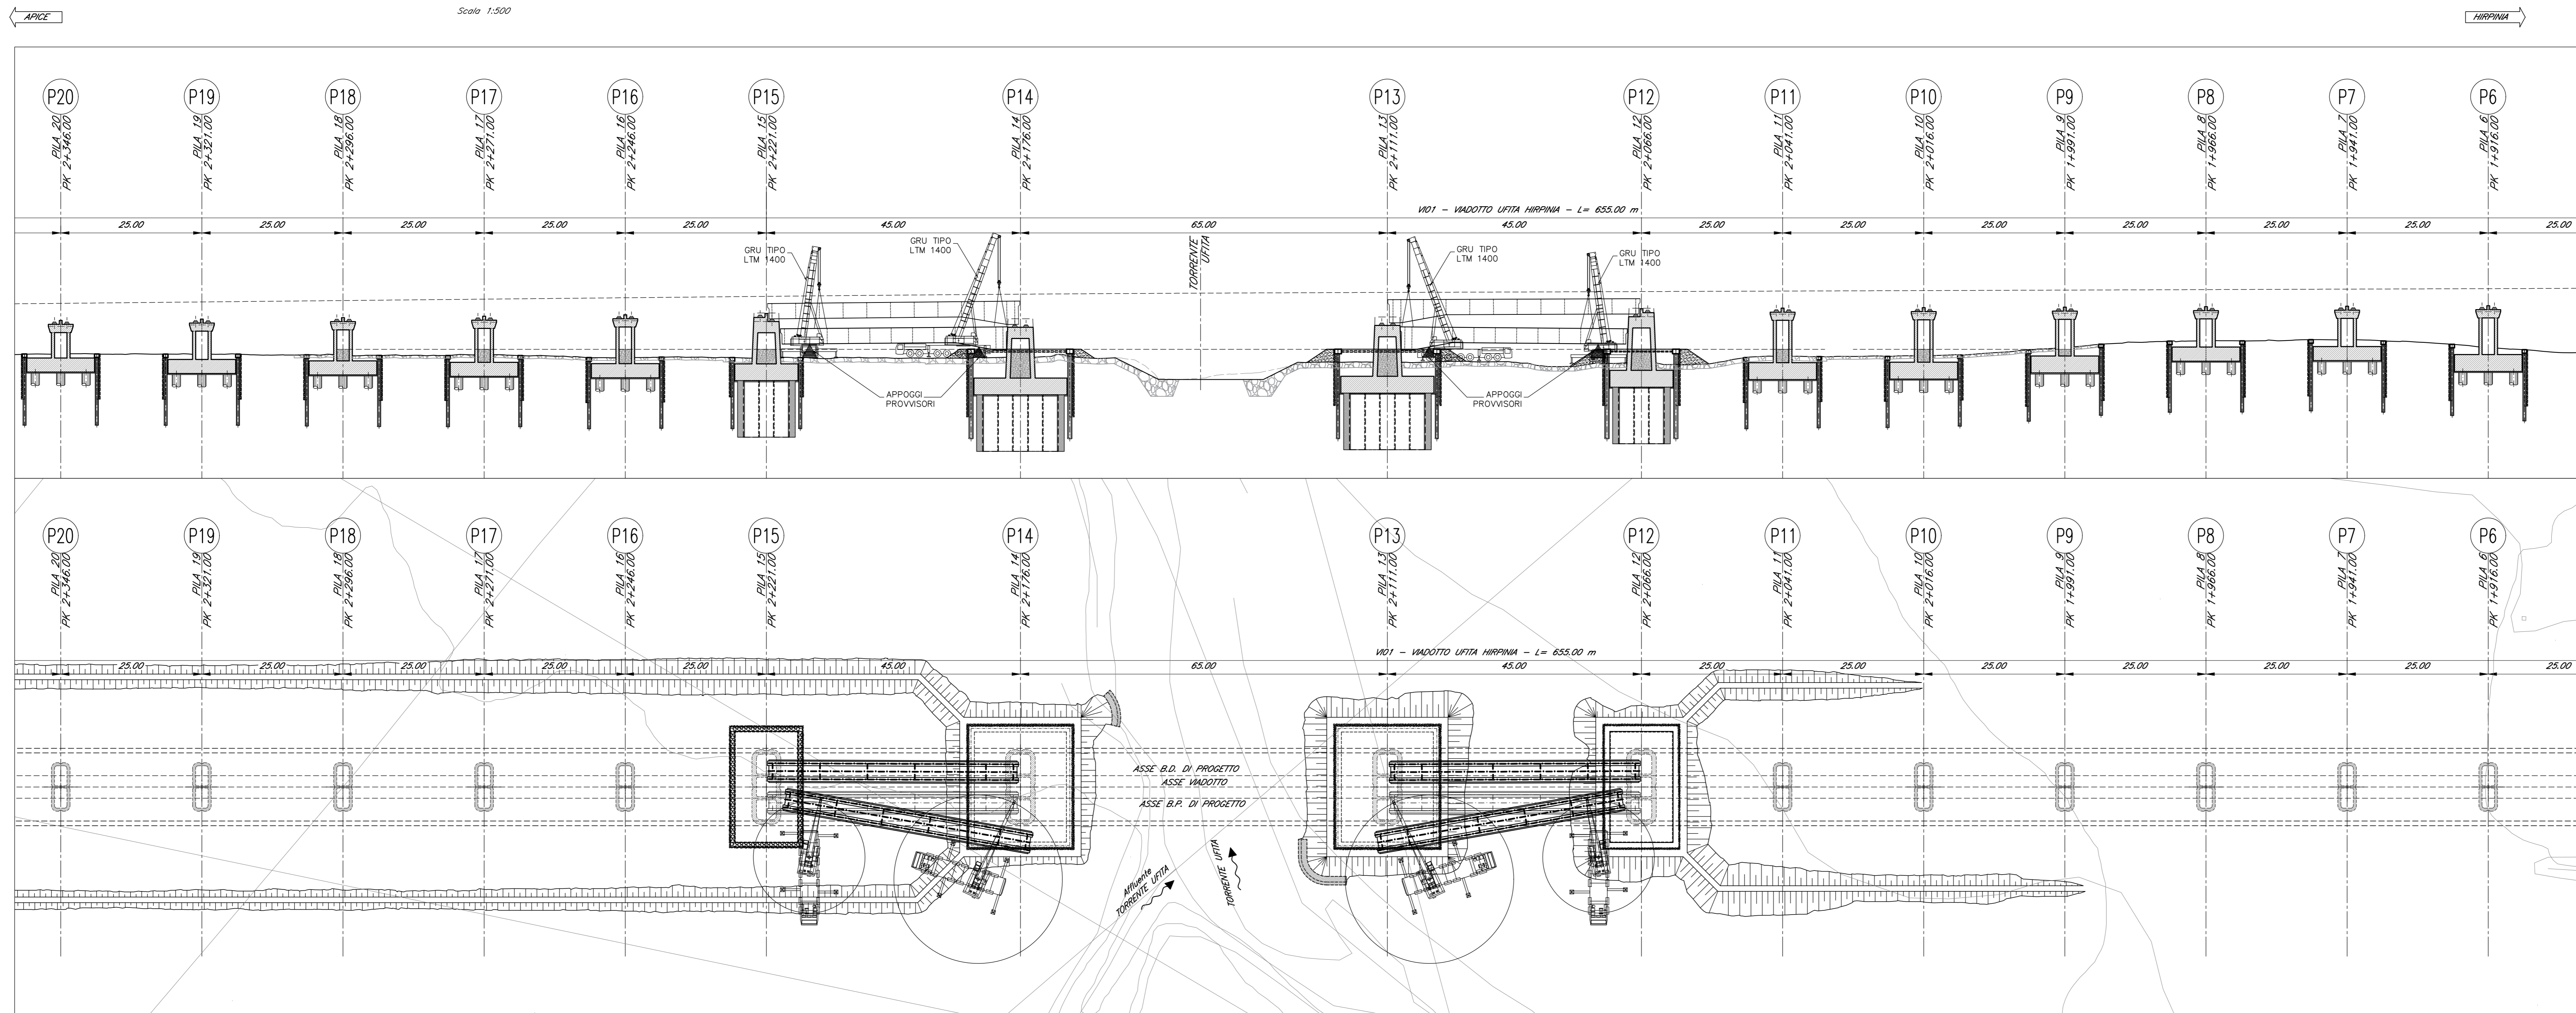

KEY-PLAN - Scala 1:10000

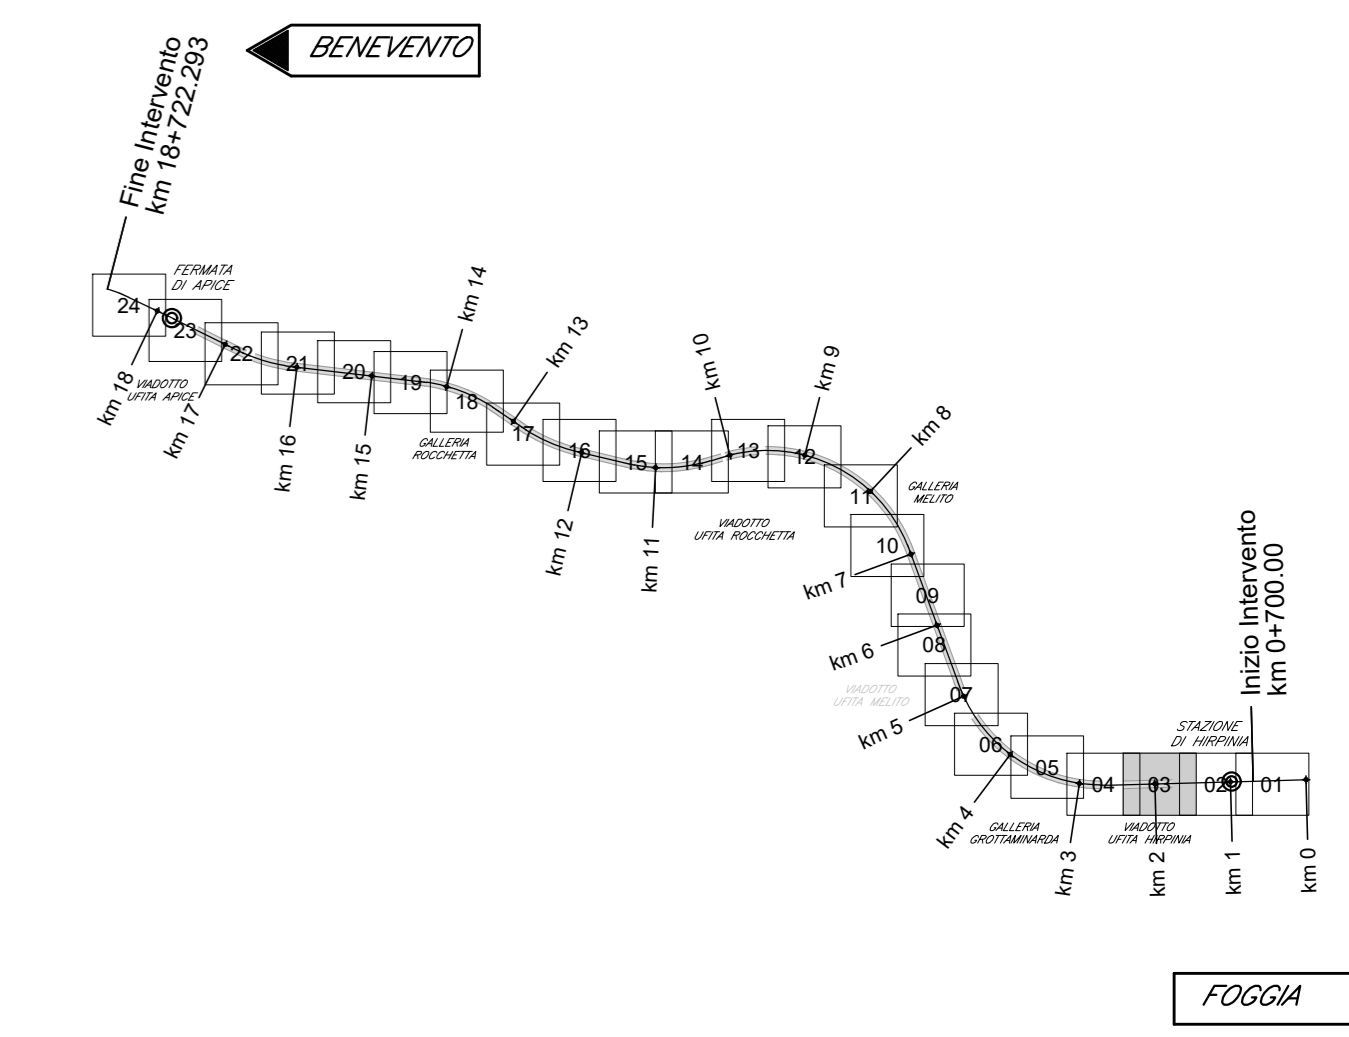

ELABORATI DI RIFERIMENTO

DESCRIZIONE	CODICE
Fasi di montaggio degli impalcati a sezione mista: schemi tav 1 di 3	IF2801EZZD9V0109000
Fasi di montaggio degli impalcati a sezione mista: schemi tav 2 di 3	IF2801EZZD9V0109001
Fasi di montaggio degli impalcati a sezione mista: schemi tav 3 di 3	IF2801EZZD9V0109002

CARATTERISTICHE DEI MATERIALI

PER LA TABELLA MATERIALI E NOTE GENERALI FARE RIFERIMENTO AL DOCUMENTO IF2801EZZTFA0000001 - TABELLA MATERIALI E NOTE GENERALI PER I FABBRICATI TECNOLOGICI E DI SERVIZIO.

NOTE GENERALI

- LUNGHEZZE ESPRESSE IN METRI (TRANNE DOVE DIVERSAMENTE SPECIFICATO)
- QUOTE ESPRESSE IN METRI S.L.M. (TRANNE DOVE DIVERSAMENTE SPECIFICATO)
- ANGOLI ESPRESSE IN GRADI SESSADECIMALI (TRANNE DOVE DIVERSAMENTE SPECIFICATO)
- LE COORDINATE SONO RELATIVE AL SISTEMA LOCALE DI RESTITUZIONE CETERIMETRICO
- PER IL TRACCIAMENTO SCVM E OPERE PROVVISORIE SI RIMANDA AGLI ELABORATI SPECIFICI DI PROGETTO


COMMITTEE:



DIREZIONE LAVORI:




APPALTATORE:

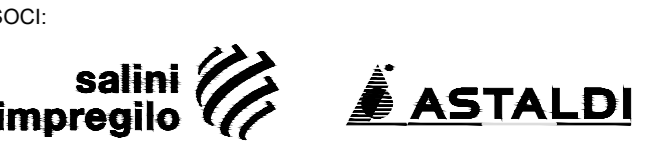

PROGETTAZIONE:

MANDATARIA:

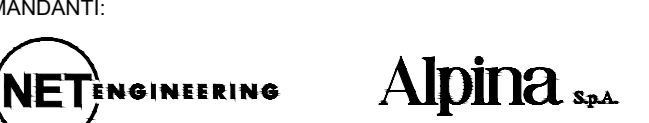

PROGETTO ESECUTIVO

**ITINERARIO NAPOLI - BARI
RADDOPPIO TRATTA APICE - ORSARA
I LOTTO FUNZIONALE APICE - HIRPINIA
CANTIERIZZAZIONE**
VI01 - VIADOTTO UFFITA HIRPINIA DA KM 1+766.00 A KM 2+421.00
Fasi di montaggio degli impalcati a sezione mista
Tavola 1 di 3

Rev.	Descrizione	Redatto	Data	Verificato	Data	Approvato	Data	Autorizzato	Data
A	Emissione per consegna	M. Ingennata	11/03/2020	L. Zanetti	11/03/2020	M. Veronesi	11/03/2020	Ing. P. Galvani	