
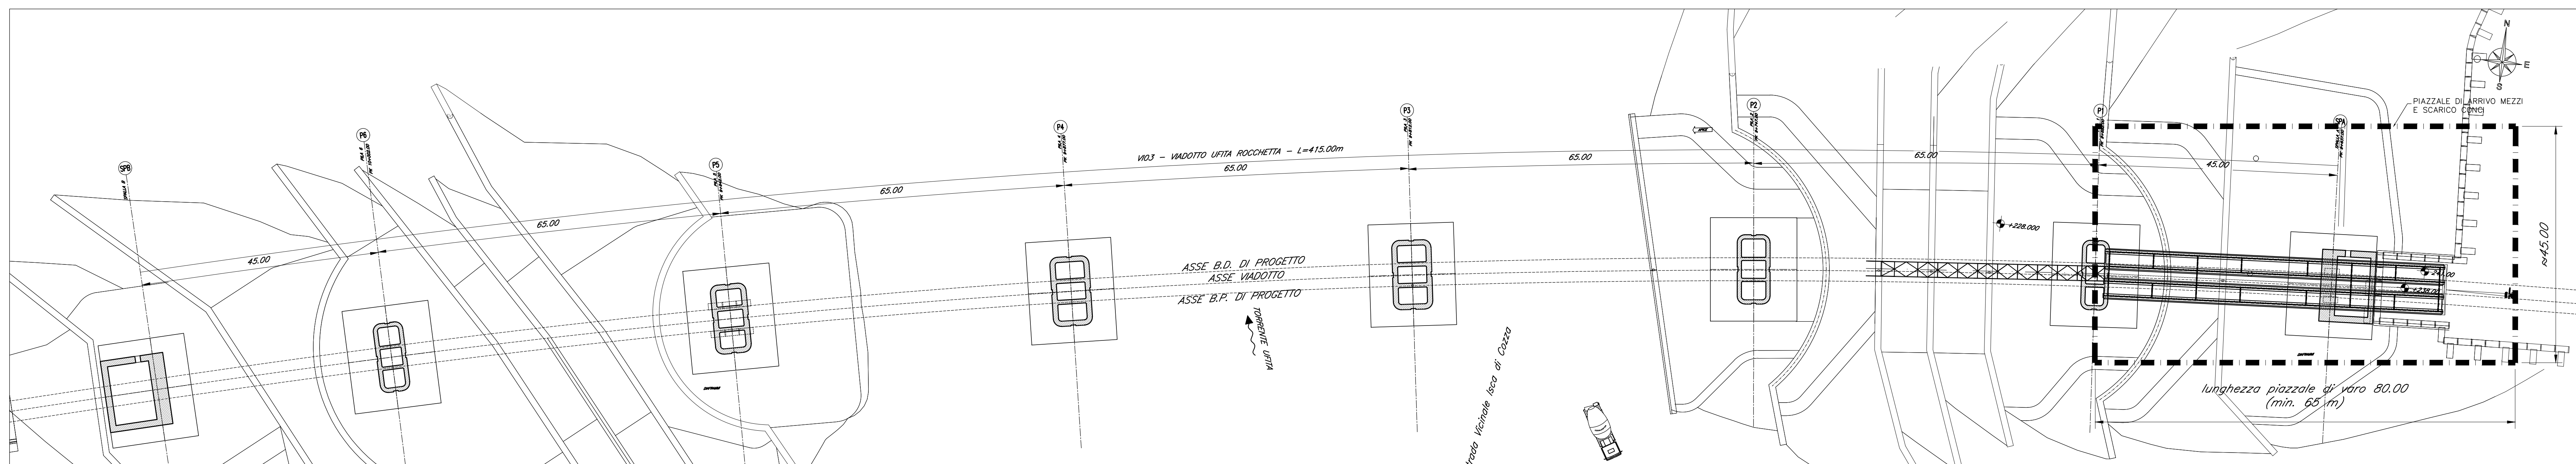




FASE 1:
-MONTAGGIO PRIMA CAMPATA COMPLETA, MESSA IN GEOMETRIA E COLLAUDATA
-MONTAGGIO AVAMBECCO

Scala 1:500

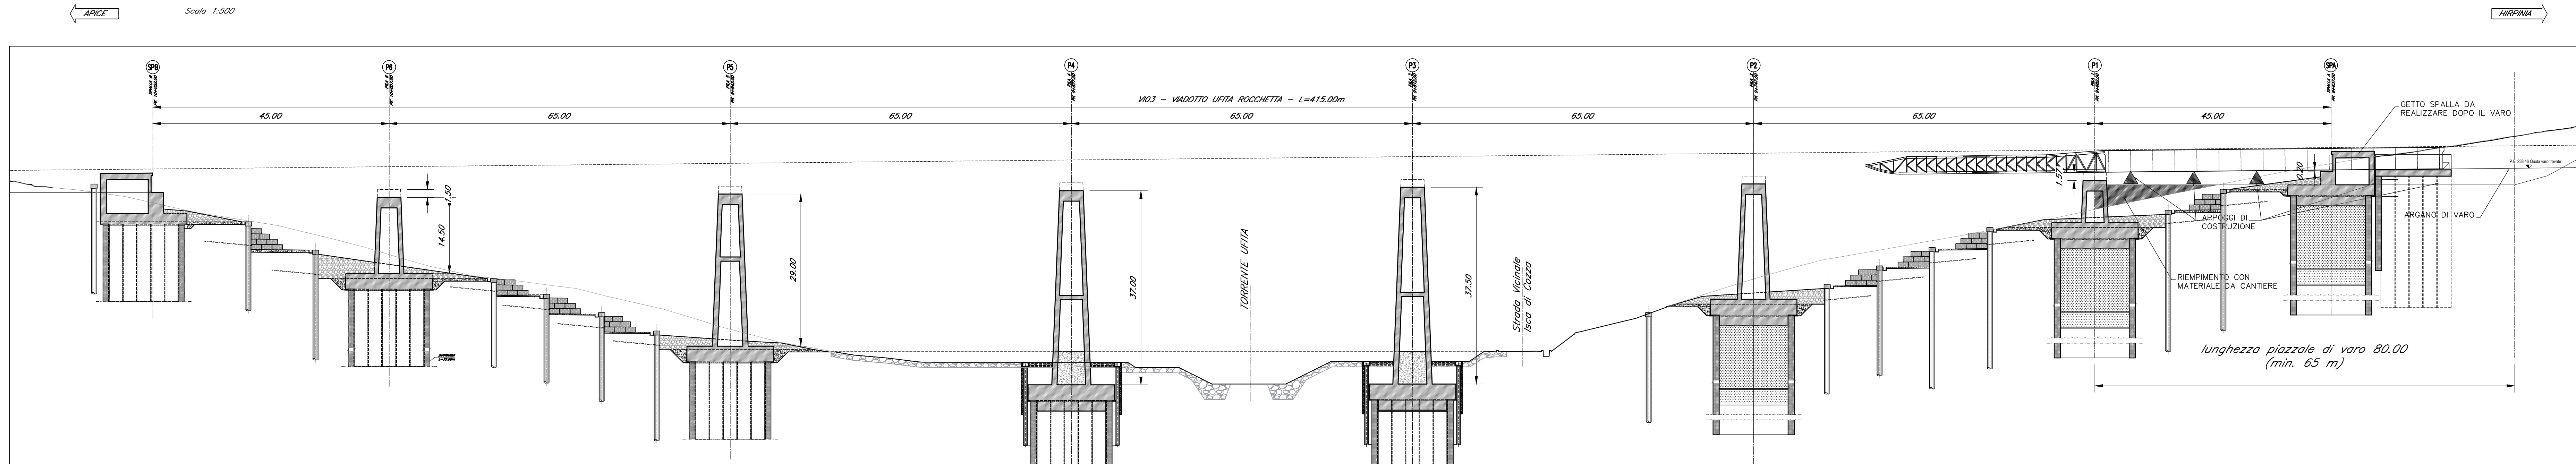


FASE 2:
-VARO PRIMA CAMPATA (VARO CONSENTITO CON DALLE METALLICHE MONTATE)

Scala 1:500

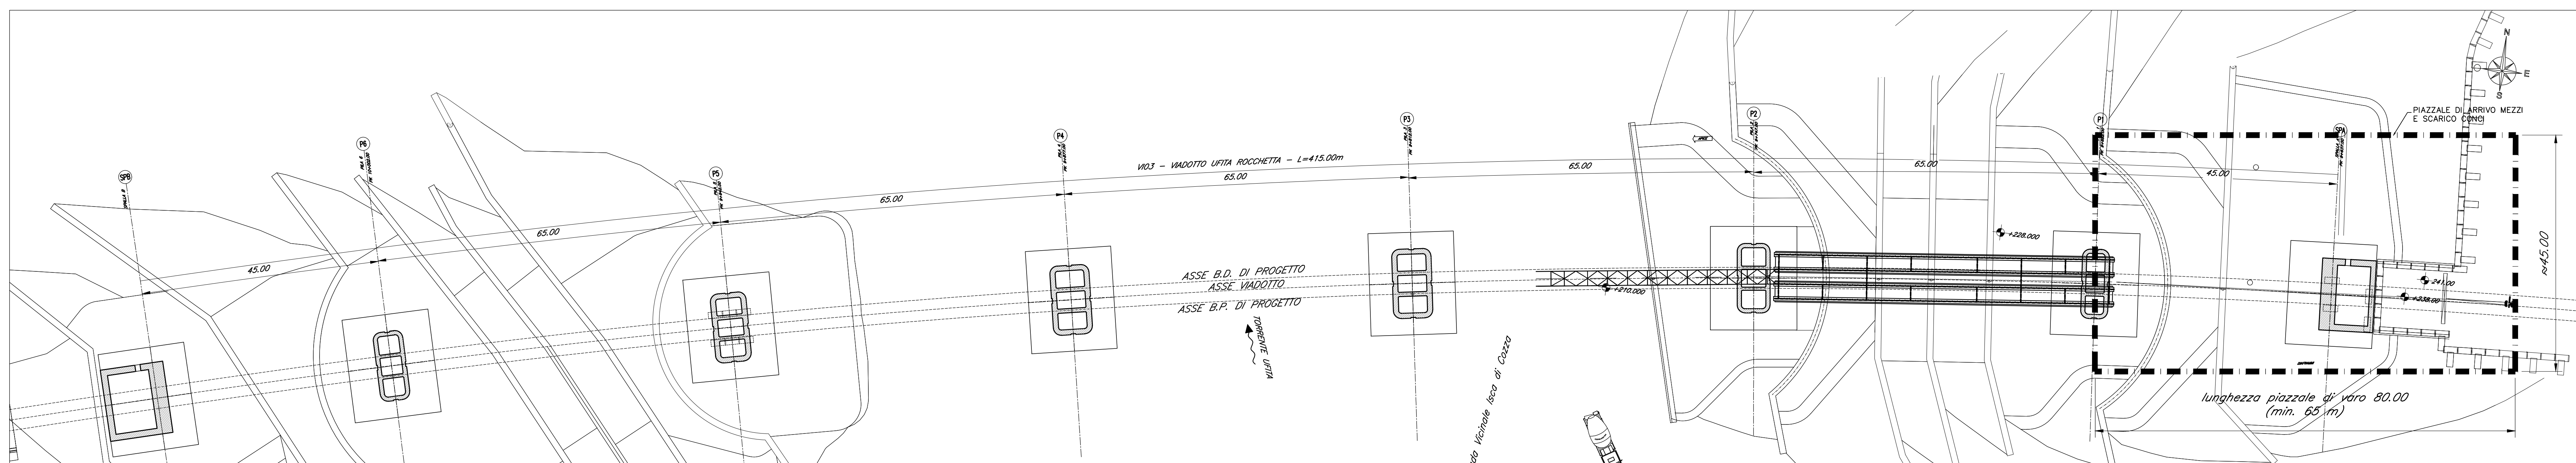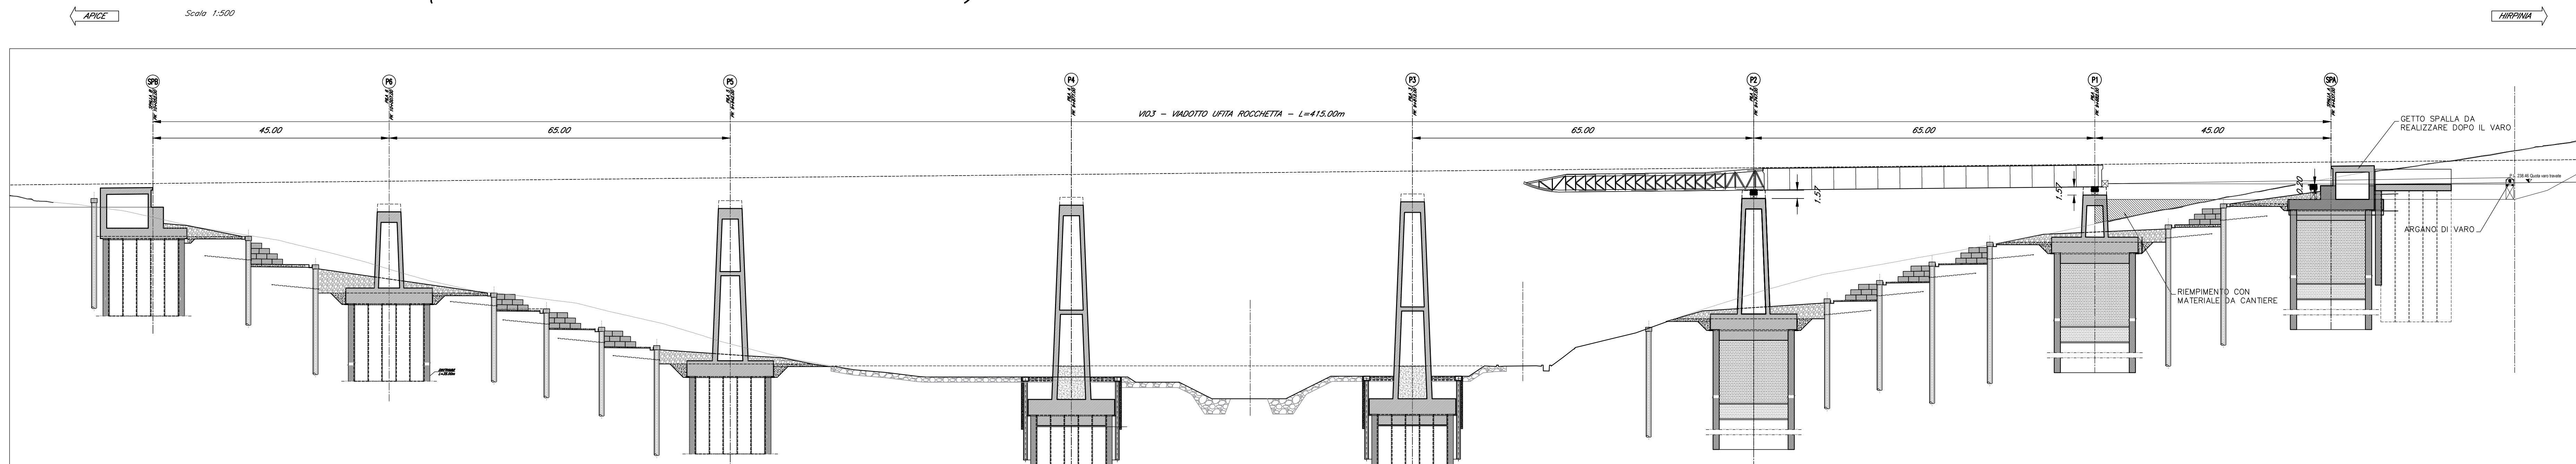

KEY-PLAN - Scala 1:10000

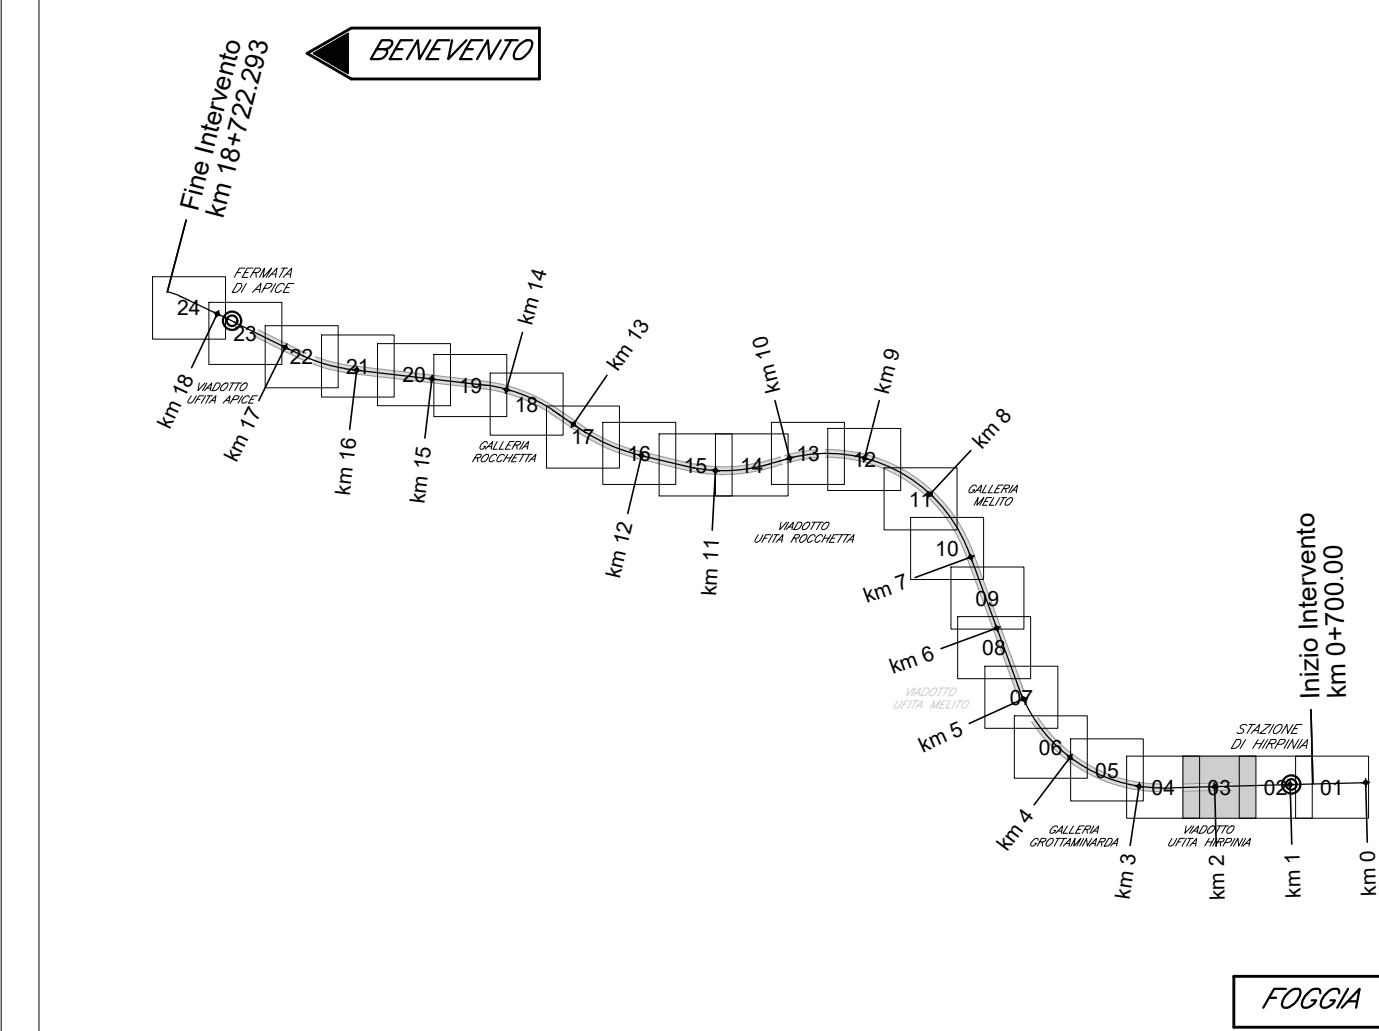

ELABORATI DI RIFERIMENTO

DESCRIZIONE	CODICE
Fasi di montaggio degli impalcati a sezione mista: schemi tav 1 di 6	#2801EZZD9V0309000
Fasi di montaggio degli impalcati a sezione mista: schemi tav 2 di 6	#2801EZZD9V0309001
Fasi di montaggio degli impalcati a sezione mista: schemi tav 3 di 6	#2801EZZD9V0309002
Fasi di montaggio degli impalcati a sezione mista: schemi tav 4 di 6	#2801EZZD9V0309003
Fasi di montaggio degli impalcati a sezione mista: schemi tav 5 di 6	#2801EZZD9V0309004
Fasi di montaggio degli impalcati a sezione mista: schemi tav 6 di 6	#2801EZZD9V0309005

CARATTERISTICHE DEI MATERIALI

- PER LA TABELLA MATERIALI E NOTE GENERALI FARE RIFERIMENTO AL DOCUMENTO #2801EZZTFFA0000001 - TABELLA MATERIALI E NOTE GENERALI PER I FABBRICATI TECNOLOGICI E DI SERVIZIO.

NOTE GENERALI

- LUNGHEZZE ESPRESSE IN METRI (TRIANNE DOVE DIVERSAMENTE SPECIFICATO)
- QUOTE ESPRESSE IN METRI S.L.M. (TRIANNE DOVE DIVERSAMENTE SPECIFICATO)
- ANGOLI ESPRESSE IN GRADI SESSANTESIMALI (TRIANNE DOVE DIVERSAMENTE SPECIFICATO)
- LE COORDINATE SONO RELATIVE AL SISTEMA LOCALE DI RESTITUZIONE CEE/EMERCO
- PER IL TRACCIAMENTO SCMI E OPERE PROVVISORIE SI RIMANDA AGLI ELABORATI SPECIFICI DI PROGETTO

COMMITTENTE:
RFI
RETE FERROVIARIA ITALIANA
GRUPPO FERROVIE DELLO STATO ITALIANE

DIREZIONE LAVORI:
ITALFERR
GRUPPO FERROVIE DELLO STATO ITALIANE

APPALTATORE:
HirpiniaAV
salini impregio
ASTALDI

PROGETTAZIONE:
ROK SOIL
NETENGINEERING
Alpina

PROGETTO ESECUTIVO

ITINERARIO NAPOLI - BARI
RADDOPPIO TRATTA APICE - ORSARA
I LOTTO FUNZIONALE APICE - HIRPINIA
CANTIERIZZAZIONE
V03 - VIADOTTO UFFITA ROCCHETTA DA KM 9+637.00 A KM 10+052.00
Fasi di montaggio degli impalcati a sezione mista
Tavola 1 di 6

Rev.	Descrizione	Redatto	Verificato	Approvato	Autore	Scala
A	Emissione per stampa	21/02/2020	L. Zanetti	21/02/2020	M. Venturoli	1:500