
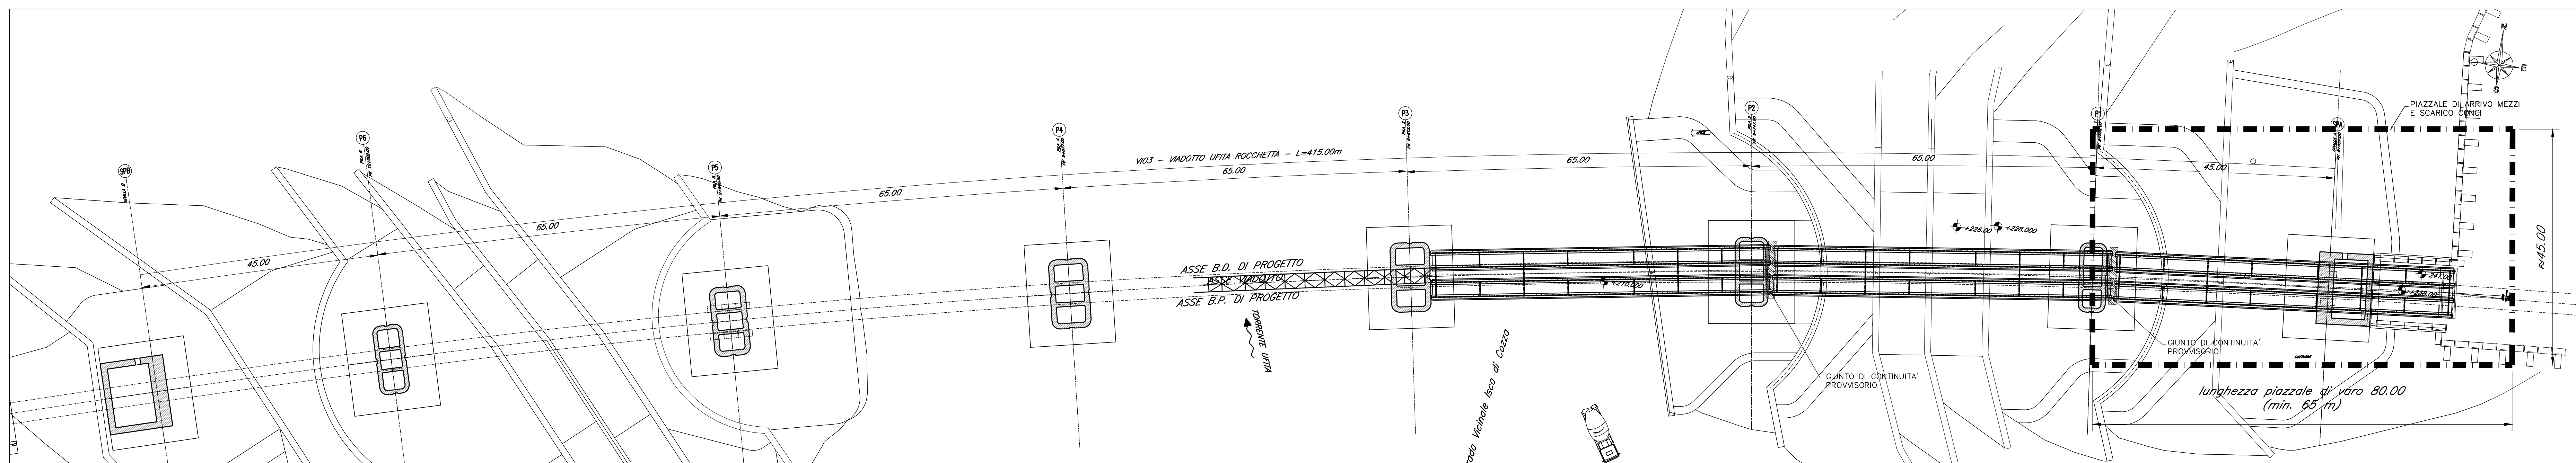




**FASE 5:**  
**-MONTAGGIO TERZA CAMPATA COMPLETA, MESSA IN GEOMETRIA E COLLAUDATA**

Scala 1:500

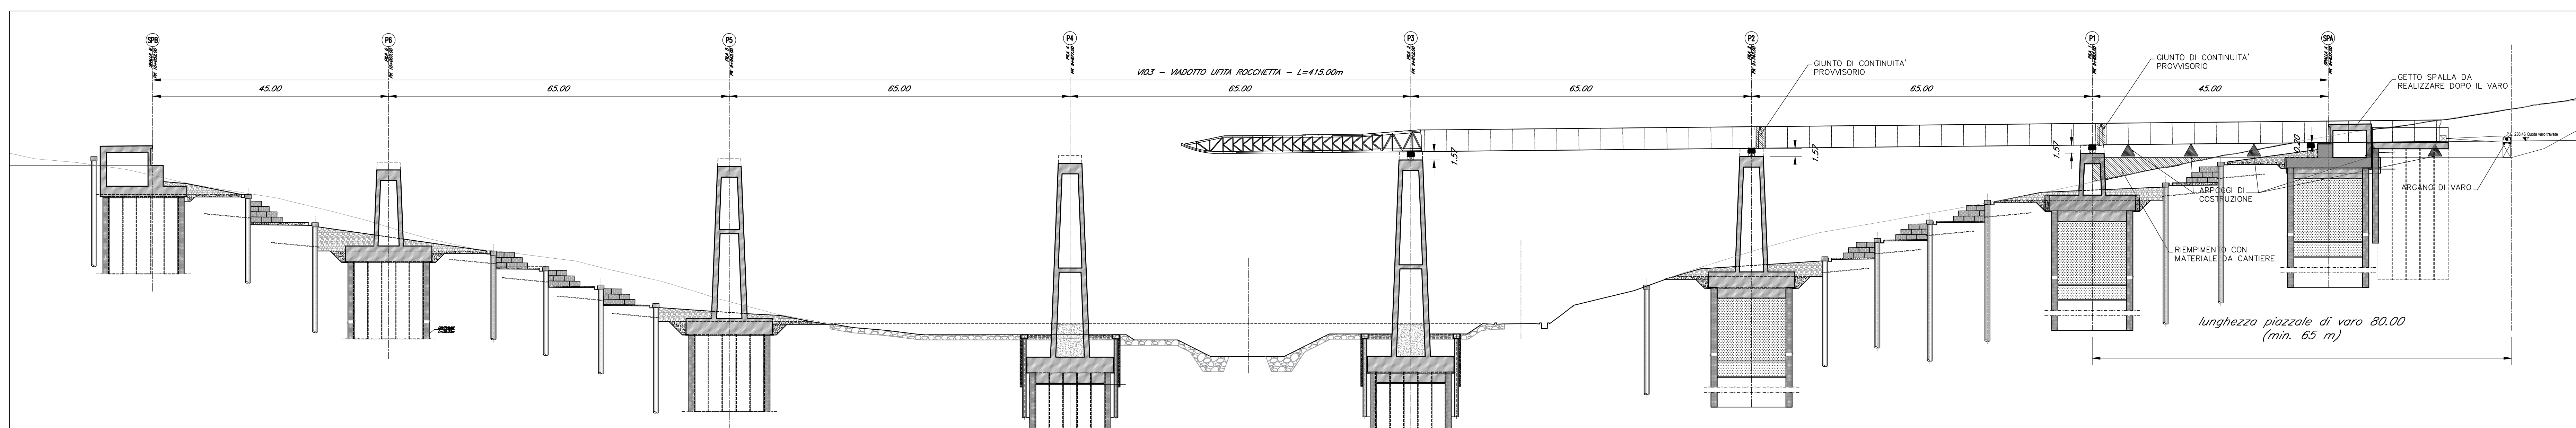


**FASE 6:**  
**-VARO TERZA CAMPATA (VARO CONSENTITO CON DALLE METALLICHE MONTATE)**

Scala 1:500

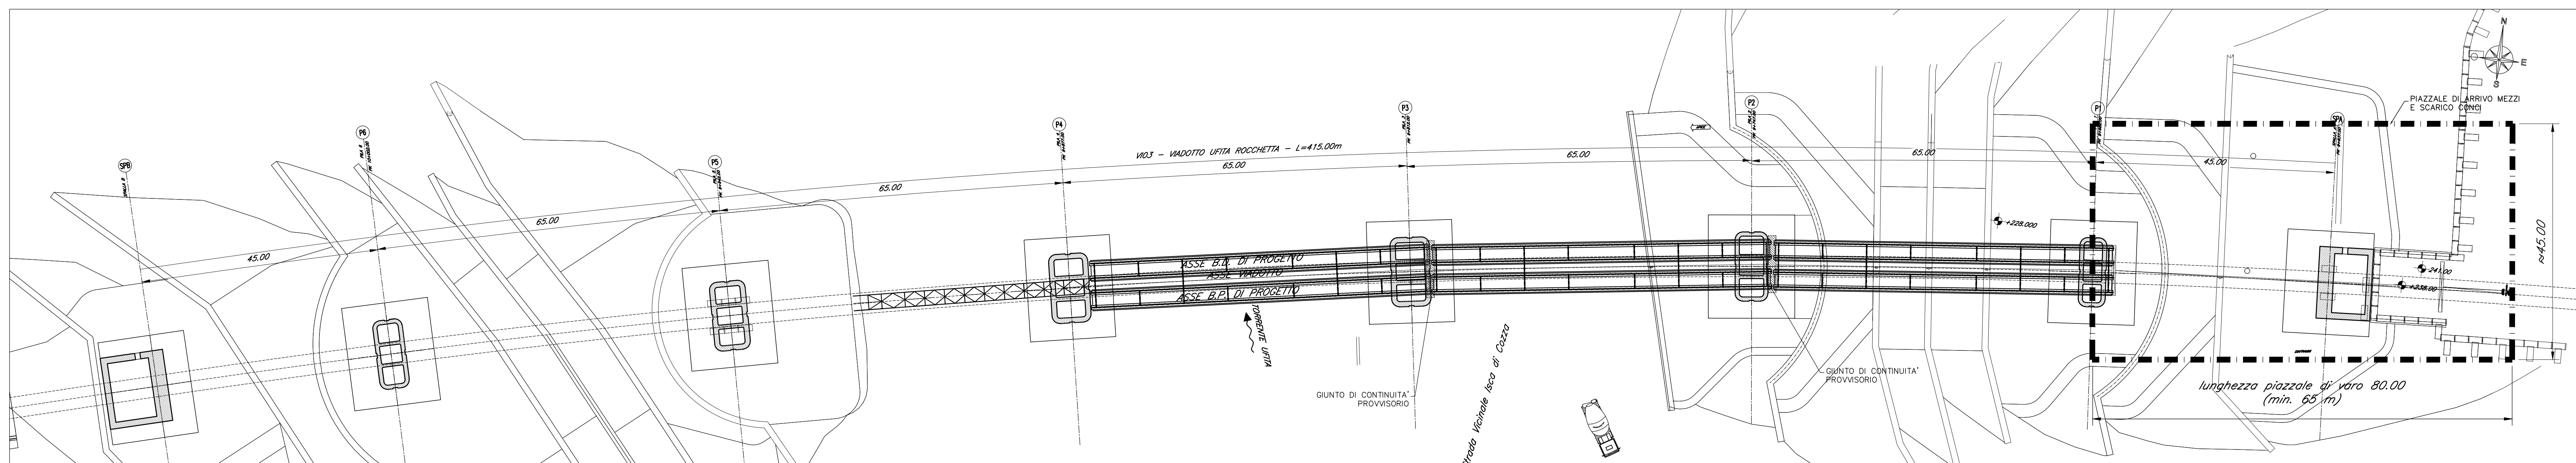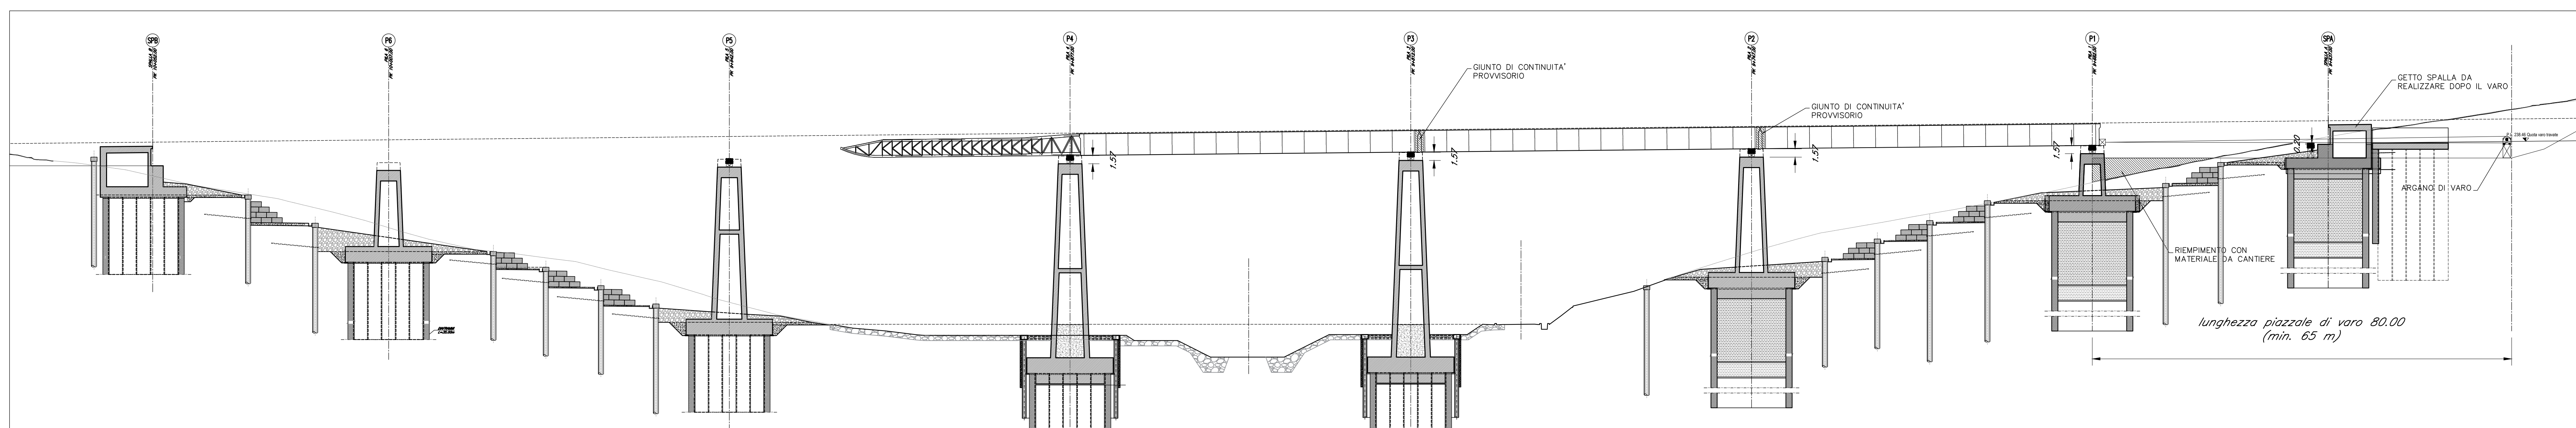

KEY-PLAN - Scala 1:10000

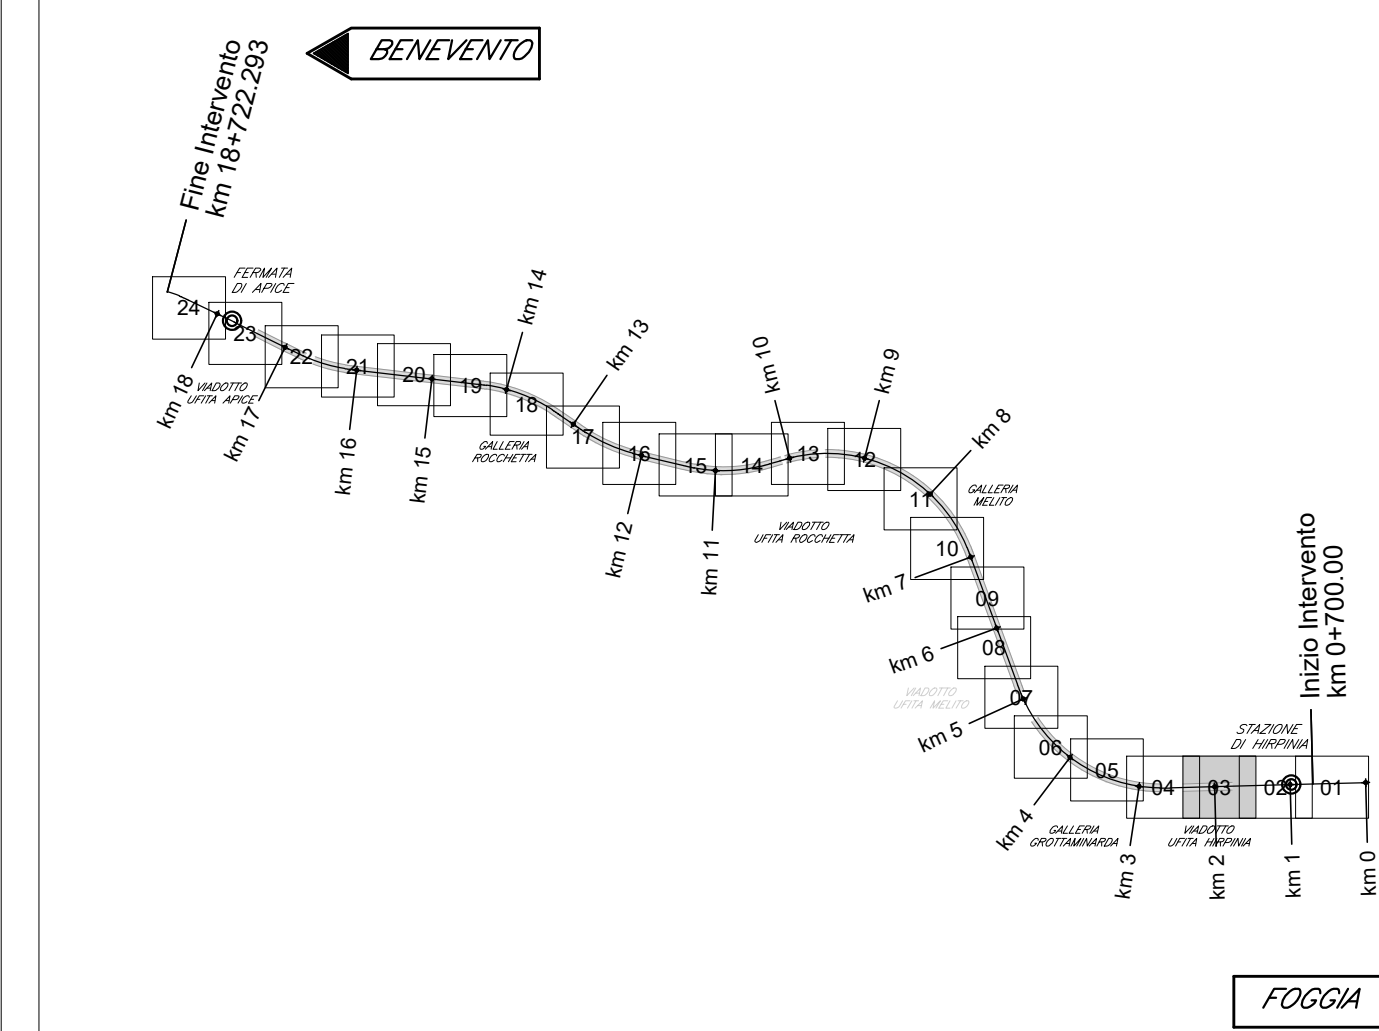

**ELABORATI DI RIFERIMENTO**

DESCRIZIONE	CODICE
Fasi di montaggio degli impalcati a sezione mista: schemi tav 1 di 6	#2801EZZ09V0309000
Fasi di montaggio degli impalcati a sezione mista: schemi tav 2 di 6	#2801EZZ09V0309001
Fasi di montaggio degli impalcati a sezione mista: schemi tav 3 di 6	#2801EZZ09V0309002
Fasi di montaggio degli impalcati a sezione mista: schemi tav 4 di 6	#2801EZZ09V0309003
Fasi di montaggio degli impalcati a sezione mista: schemi tav 5 di 6	#2801EZZ09V0309004
Fasi di montaggio degli impalcati a sezione mista: schemi tav 6 di 6	#2801EZZ09V0309005

**CARATTERISTICHE DEI MATERIALI**

PER LA TABELLA MATERIALI E NOTE GENERALI FARE RIFERIMENTO AL DOCUMENTO #2801EZZ17F0000001 - TABELLA MATERIALI E NOTE GENERALI PER I FABBRICATI TECNOLOGICI E DI SERVIZIO.

**NOTE GENERALI**

- LUNGHEZZE ESPRESSE IN METRI (TRIANNE DOVE DIVERSAMENTE SPECIFICATO)
- QUOTE ESPRESSE IN METRI S.L.M. (TRIANNE DOVE DIVERSAMENTE SPECIFICATO)
- ANGOLI ESPRESSE IN GRADI SESSANTESIMALI (TRIANNE DOVE DIVERSAMENTE SPECIFICATO)
- LE COORDINATE SONO RELATIVE AL SISTEMA LOCALE DI RESTITUZIONE CELESTINICO
- PER IL TRACCIAMENTO SCMI E OPERE PROVVISORIE SI RIMANDA AGLI ELABORATI SPECIFICI DI PROGETTO

COMMITTENTE:  
**RFI**  
**RETE FERROVIARIA ITALIANA**  
**GRUPPO FERROVIE DELLO STATO ITALIANE**

DIREZIONE LAVORI:  
**ITALFERR**  
**GRUPPO FERROVIE DELLO STATO ITALIANE**

APPALTATORE:  
**HirpiniaAV**  
**salini impregio**  
**ASTALDI**

PROGETTAZIONE:  
**ROK SOIL**  
**NET ENGINEERING**  
**Alpina**

**PROGETTO ESECUTIVO**  
**ITINERARIO NAPOLI - BARI**  
**RADDOPPIO TRATTA APICE - ORSARA**  
**LOTTO FUNZIONALE APICE - HIRPINIA**  
**CANTIERIZZAZIONE**  
**V03 - VIADOTTO UFFITA ROCCHETTA DA KM 9+637.00 A KM 10+052.00**  
 Fasi di montaggio degli impalcati a sezione mista  
 Tavola 3 di 6

Rev.	Descrizione	Redatto	Data	Verificato	Data	Approvato	Data	Autorizzato	Data
A	Creazione per consegna	M. Gagliardi	21/02/2020	L. Zanetti	21/02/2020	M. Venturoli	21/02/2020	Ing. P. Galvani	21/02/2020