

ELABORATI DI RIFERIMENTO

DESCRIZIONE	CODICE
Fasi di montaggio degli impalcati a sezione mista: schemi tav 1 di 5	#2801EZZ09V0409000
Fasi di montaggio degli impalcati a sezione mista: schemi tav 2 di 5	#2801EZZ09V0409001
Fasi di montaggio degli impalcati a sezione mista: schemi tav 3 di 5	#2801EZZ09V0409002
Fasi di montaggio degli impalcati a sezione mista: schemi tav 4 di 5	#2801EZZ09V0409003
Fasi di montaggio degli impalcati a sezione mista: schemi tav 5 di 5	#2801EZZ09V0409004

CARATTERISTICHE DEI MATERIALI

PER LA TABELLA MATERIALI E NOTE GENERALI FARE RIFERIMENTO AL DOCUMENTO #2801EZZ17F00000001 - TABELLA MATERIALI E NOTE GENERALI PER I FABBRICATI TECNOLOGICI E DI SERVIZIO.

NOTE GENERALI

- LUNGHEZZE ESPRESSE IN METRI (TRIANE DOVE DIVERSAMENTE SPECIFICATO)
- QUOTE ESPRESSE IN METRI S.L.M. (TRIANE DOVE DIVERSAMENTE SPECIFICATO)
- ANGOLI ESPRESSE IN GRADI SESSAGESIMALI (TRIANE DOVE DIVERSAMENTE SPECIFICATO)
- LE COORDINATE SONO RELATIVE AL SISTEMA LOCALE DI RESTITUZIONE CELESTRIOMETRICO
- PER IL TRACCIAMENTO SCAM E OPERE PROVVISORIE SI RIMANDA AGLI ELABORATI SPECIFICI DI PROGETTO

COMMITTENTE:



DIREZIONE LAVORI:



APPALTATORE:



PROGETTAZIONE:





PROGETTO ESECUTIVO

**ITINERARIO NAPOLI - BARI**  
**RADDOPPIO TRATTA APICE - ORSARA**  
**I LOTTO FUNZIONALE APICE - HIRPINIA**  
**CANTIERIZZAZIONE**  
 V104 - VIADOTTO UFFITA APICE DA KM 16+1713.00 A KM 17+418.00  
 Fasi di montaggio degli impalcati a sezione mista  
 Tavola 2 di 5

Rev.	Descrizione	Elaborato	Data	Verificato	Data	Approvato	Data	Autorizzato	Data
A	Emessa per consegna	M. Gagnara	21/02/2020	L. Zanetti	21/02/2020	M. Venturoli	21/02/2020	Ing. P. Gavanari	

FASE 3

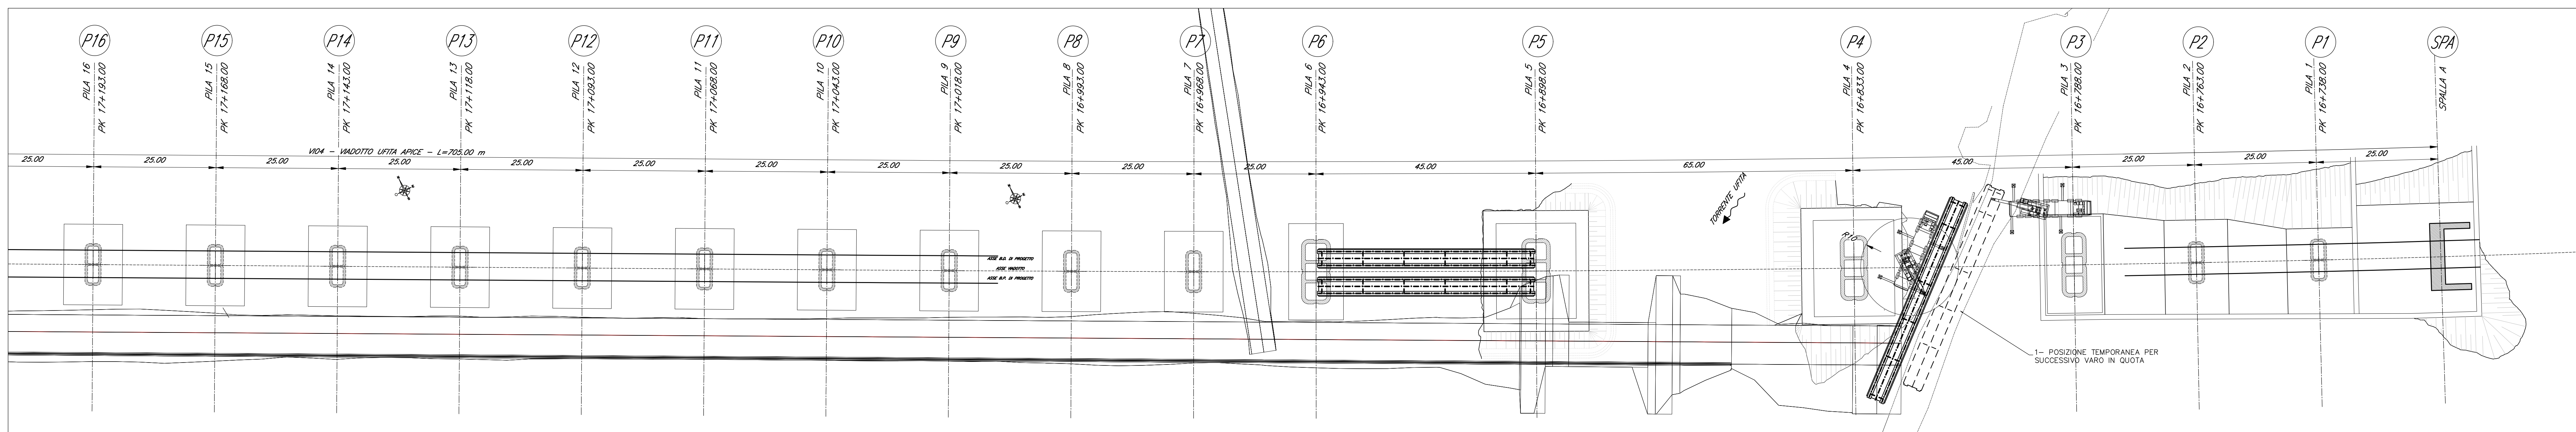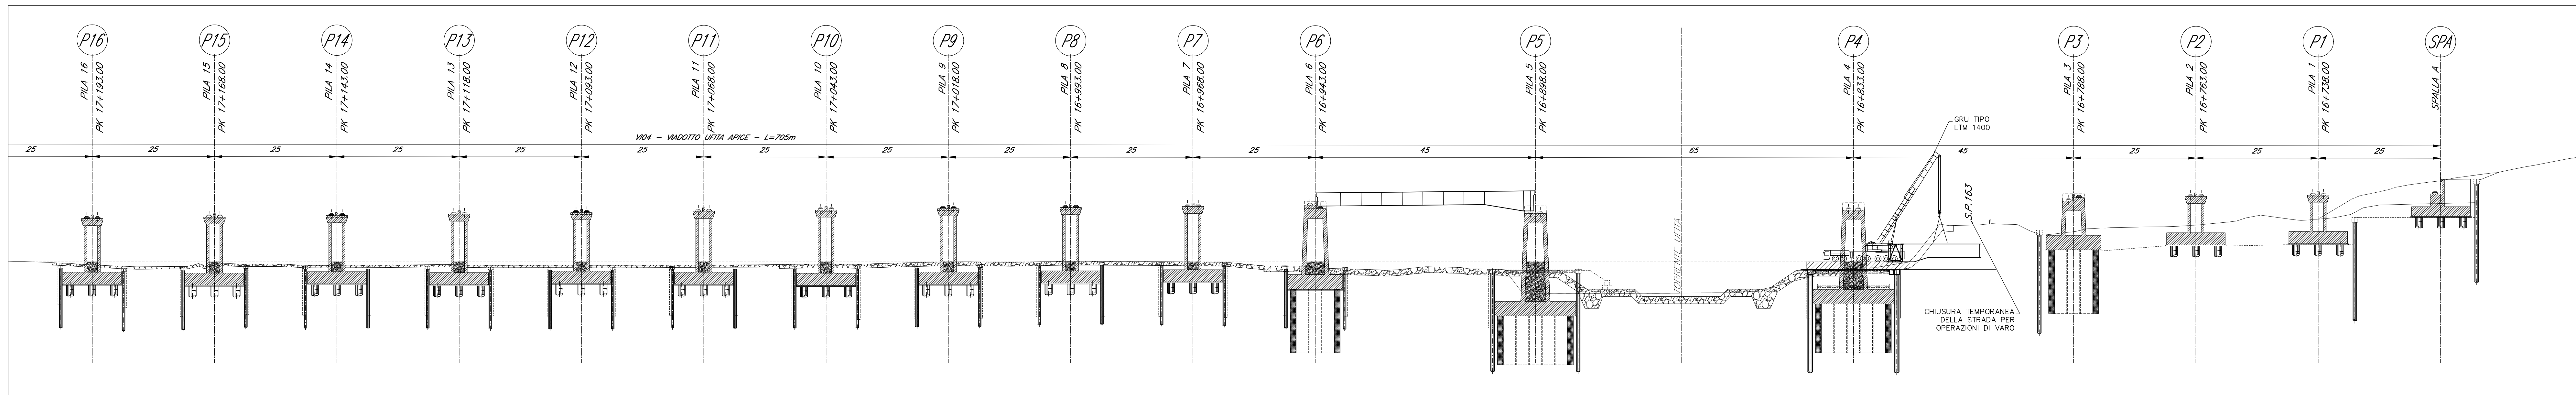

FASE 4

