

ELABORATI DI RIFERIMENTO

DESCRIZIONE	CODICE
Fasi di montaggio degli impalcati a sezione mista: schemi tav 1 di 5	#2801EZZ09V0409000
Fasi di montaggio degli impalcati a sezione mista: schemi tav 2 di 5	#2801EZZ09V0409001
Fasi di montaggio degli impalcati a sezione mista: schemi tav 3 di 5	#2801EZZ09V0409002
Fasi di montaggio degli impalcati a sezione mista: schemi tav 4 di 5	#2801EZZ09V0409003
Fasi di montaggio degli impalcati a sezione mista: schemi tav 5 di 5	#2801EZZ09V0409004

CARATTERISTICHE DEI MATERIALI

PER LA TABELLA MATERIALI E NOTE GENERALI FARE RIFERIMENTO AL DOCUMENTO #2801EZZ17F0000001 - TABELLA MATERIALI E NOTE GENERALI PER I FABBRICATI TECNOLOGICI E DI SERVIZIO.

NOTE GENERALI

- LUNGHEZZE ESPRESSE IN METRI (TRIANNE DOVE DIVERSAMENTE SPECIFICATO)
- QUOTE ESPRESSE IN METRI S.L.M. (TRIANNE DOVE DIVERSAMENTE SPECIFICATO)
- ANGOLI ESPRESSE IN GRADI SESSADESIMALI (TRIANNE DOVE DIVERSAMENTE SPECIFICATO)
- LE COORDINATE SONO RELATIVE AL SISTEMA LOCALE DI RESTITUZIONE CELESTRIETICO
- PER IL TRACCIAMENTO SCAMI E OPERE PROVVISORIE SI RIMANDA AGLI ELABORATI SPECIFICI DI PROGETTO

COMITITENTE:



DIREZIONE LAVORI:




APPALTATORE:



PROGETTAZIONE:



MANDATARI:

 

PROGETTO ESECUTIVO

**ITINERARIO NAPOLI - BARI**  
**RADDOPPIO TRATTA APICE - ORSARA**  
**LOTTO FUNZIONALE APICE - HIRPINIA**  
**CANTIERIZZAZIONE**



VI04 - VIADOTTO UFFITA APICE - L=2050,00 M  
 Fasi di montaggio degli impalcati a sezione mista  
 Tavola 5 di 5

APPALTATORE	DIRETTORE DELLA PROGETTAZIONE	PROGETTISTA
Consorzio HIRPINIA AV Ing. Vincenzo Marullo 21/02/2020	Il Responsabile Integrazione fra le varie operazioni specialistiche Ing. G. Cassari	Alpina Ing. P. Galvani

COMMESSA	LOTTO	FASE	ENTE	TIPO DOC.	OPERADISCIPLINA	PROGR.	REV.	SCALA:
IF28	01	E	ZZ	D9	V10409	004	A	1:500

Rev.	Descrizione	Elaborato	Data	Verificato	Data	Approvato	Data	Autore	Data
A	Emessa per consegna	M. Scognetta	21/02/2020	L. Zucchi	21/02/2020	M. Venturone	21/02/2020	Ing. P. Galvani	

FASE 9

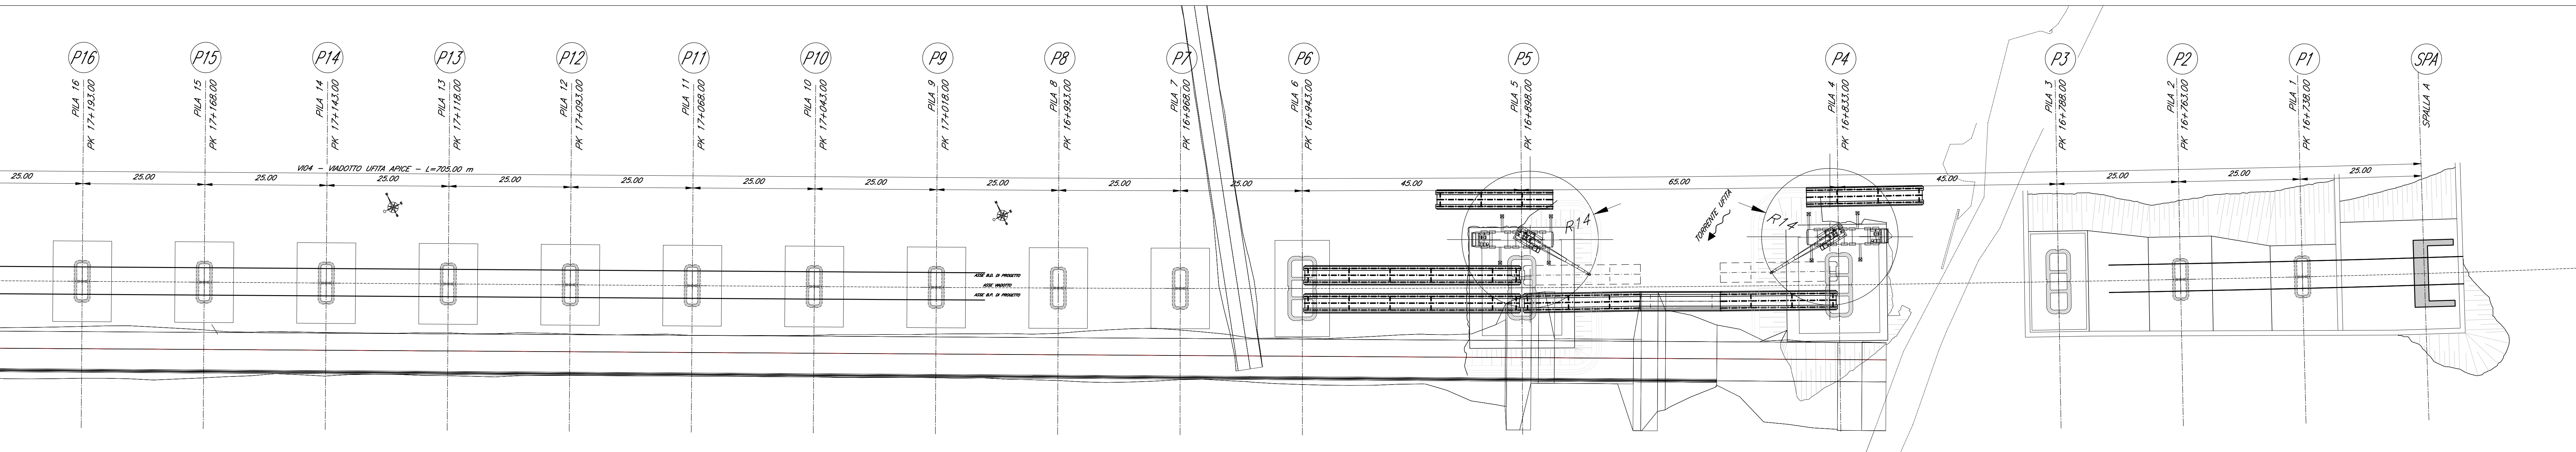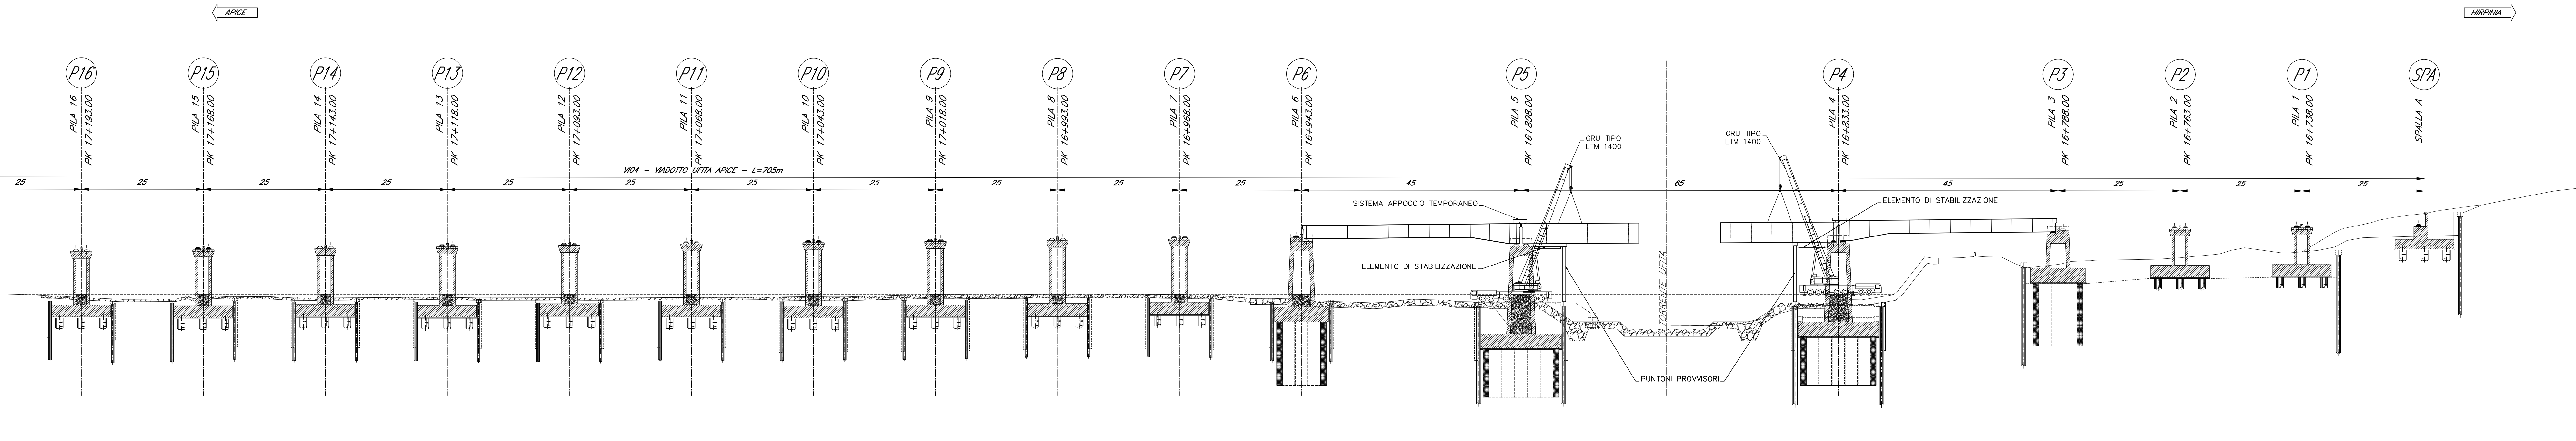

FASE 10

