


PROGRESSIVE	QUOTE TERRENO	QUOTE PROGETTO	DISTANZE PARZIALI
306.71	427.56		12.06
479.00			5.17
476.53			7.13
467.20			2.54
469.66			6.52
468.13			2.20
465.94			2.26
468.68			1.83
468.05			0.85
468.05			0.90
468.07			4.35
467.70			5.08
467.62			2.05
466.57			4.48
466.07			

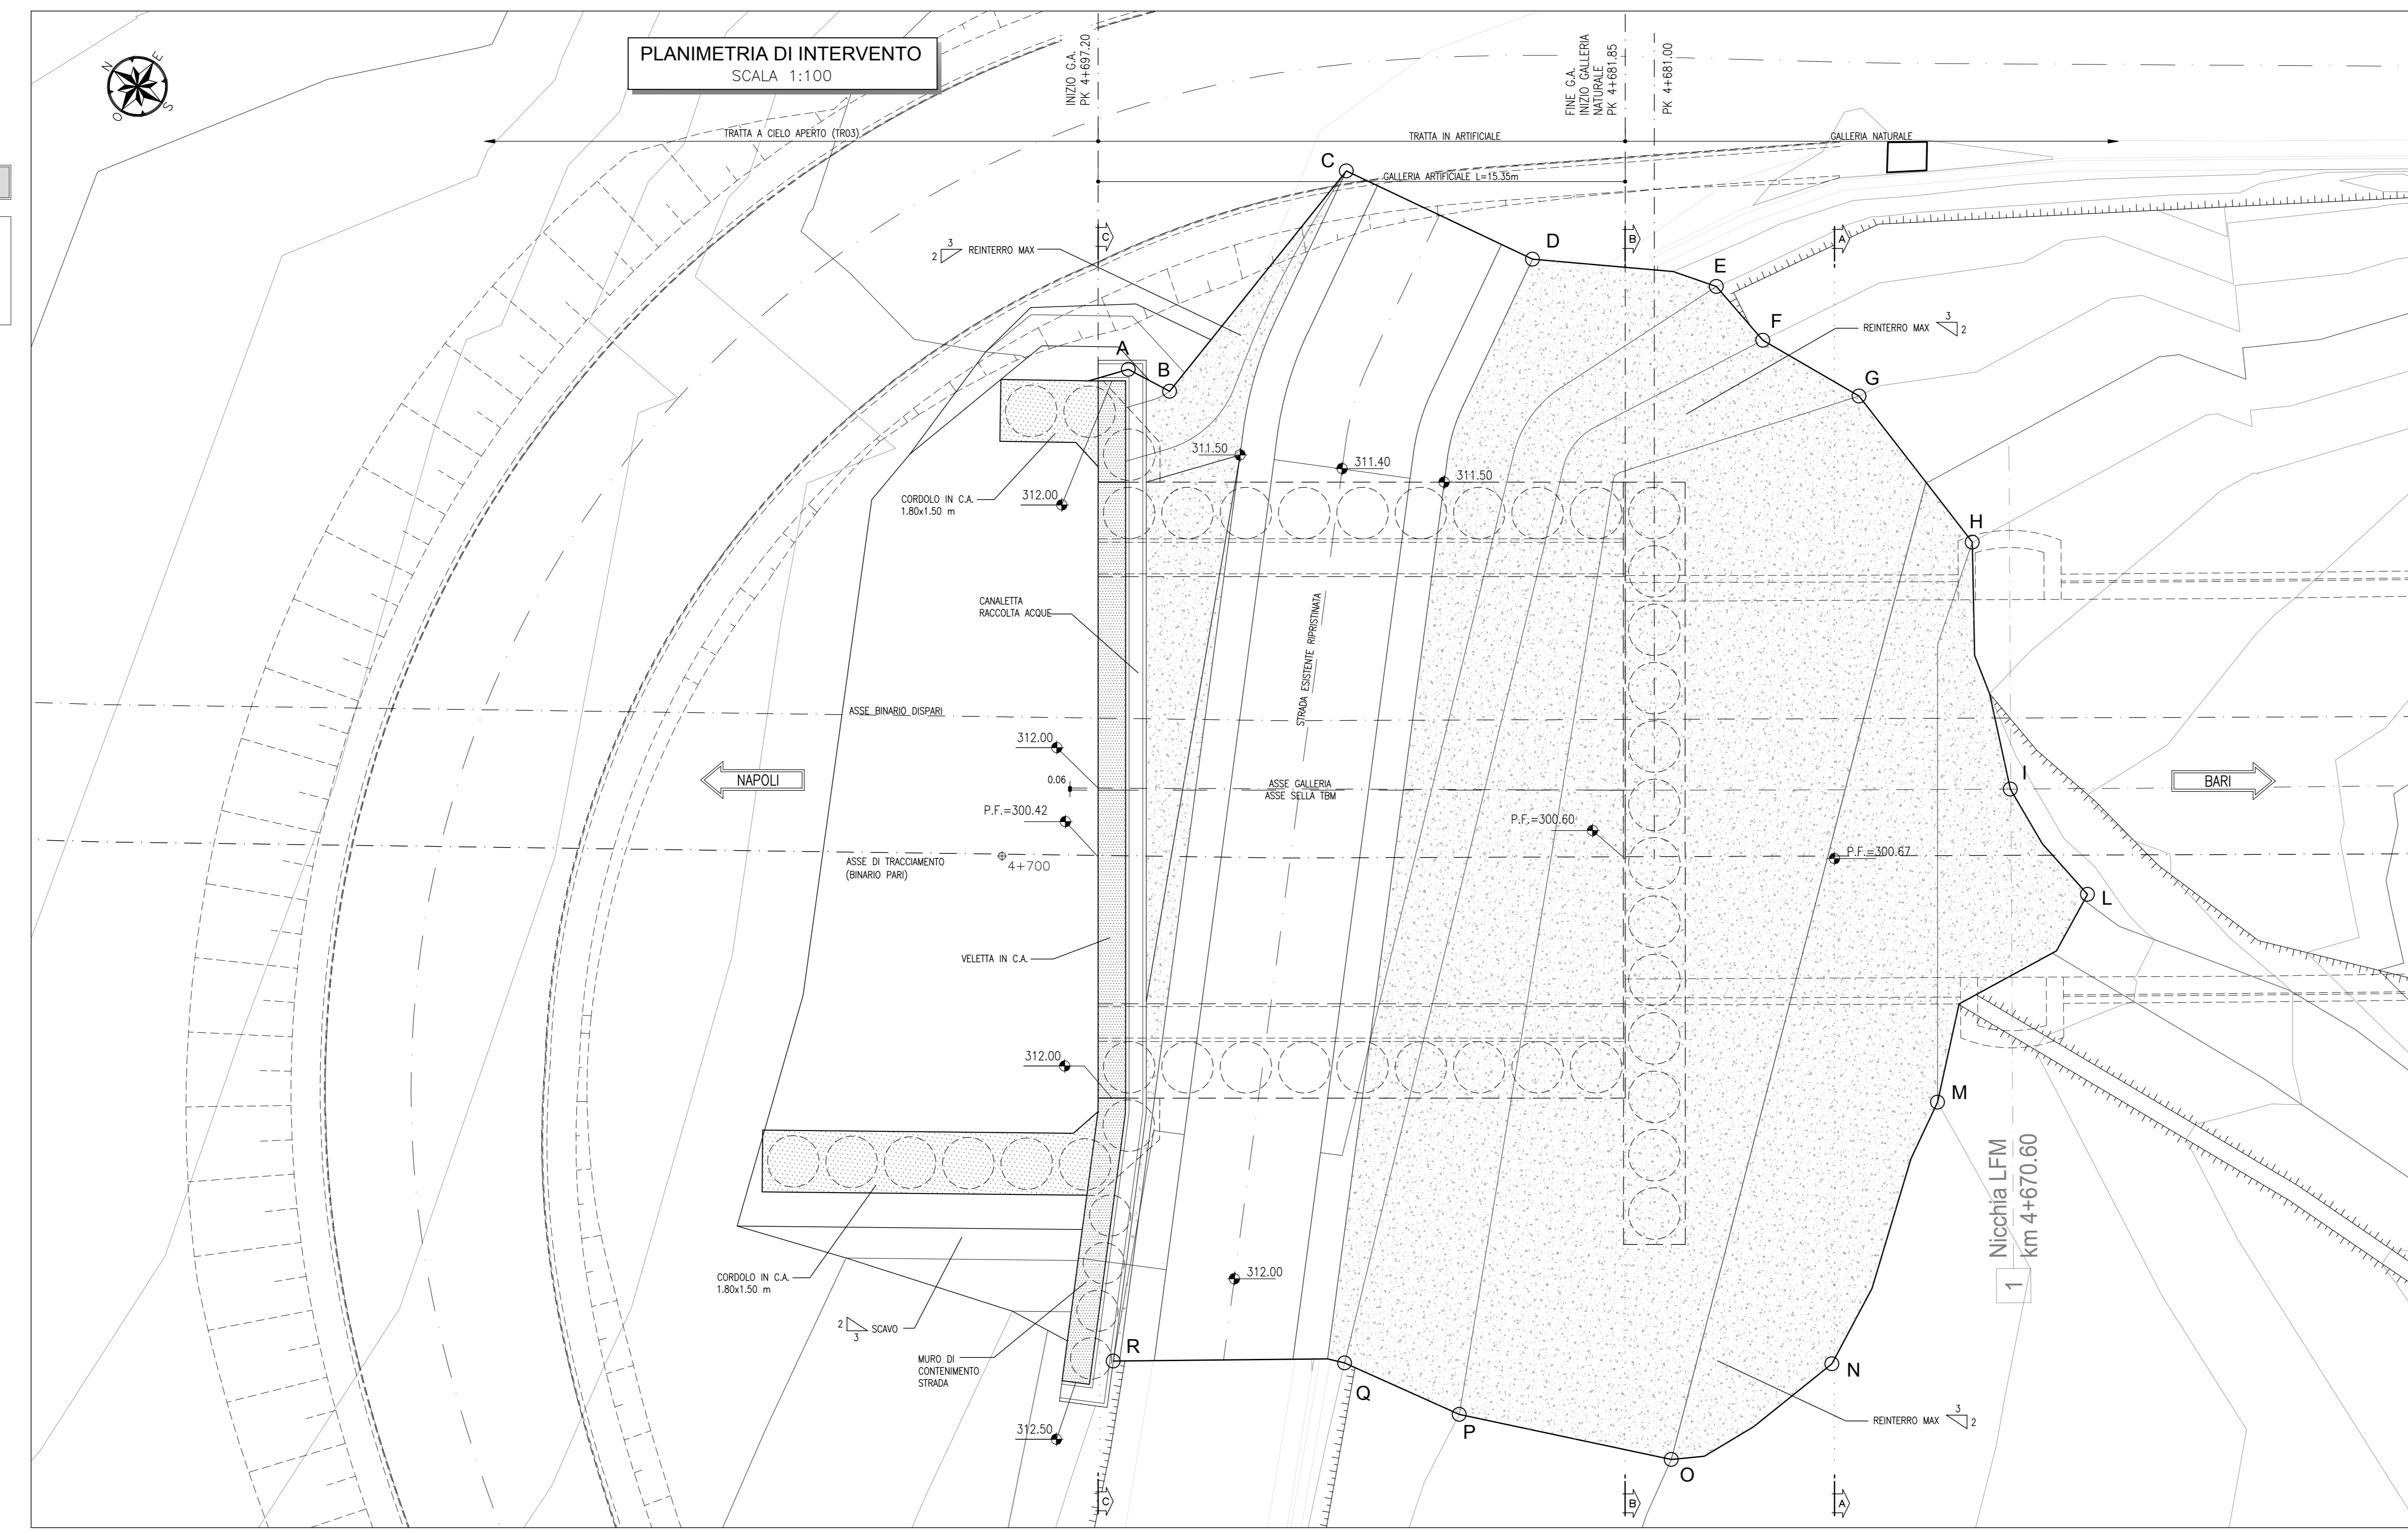


LEGENDA

P.C.= PIANO DEI CENTRI	P.S.1= PIANO DI SCAVO
P.F.= PIANO DEL FERRO	P.S.2= PIANO DI SCAVO ARCO ROVESCIO

COORDINATE PUNTI DI TRACCIAMENTO

PUNTO A	PUNTO B	PUNTO C	PUNTO D
X 18026.378 Y 150003.191 Z 311.00	X 18028.508 Y 150001.834 Z 311.00	X 18036.702 Y 150001.074 Z 311.00	X 18037.546 Y 149995.134 Z 311.00
PUNTO E	PUNTO F	PUNTO G	PUNTO H
X 18039.830 Y 149990.224 Z 312.00	X 18039.270 Y 149988.233 Z 313.00	X 18039.456 Y 149984.998 Z 314.00	X 18037.723 Y 149979.903 Z 316.00
PUNTO I	PUNTO L	PUNTO M	PUNTO N
X 18032.332 Y 149975.013 Z 316.50	X 18031.013 Y 149971.451 Z 316.50	X 18023.554 Y 149971.761 Z 316.00	X 18015.498 Y 149970.129 Z 315.50
PUNTO O	PUNTO P	PUNTO Q	PUNTO R
X 18010.595 Y 149972.500 Z 315.00	X 18008.289 Y 149978.378 Z 314.00	X 18007.700 Y 149981.994 Z 313.00	X 18004.032 Y 149987.647 Z 312.10

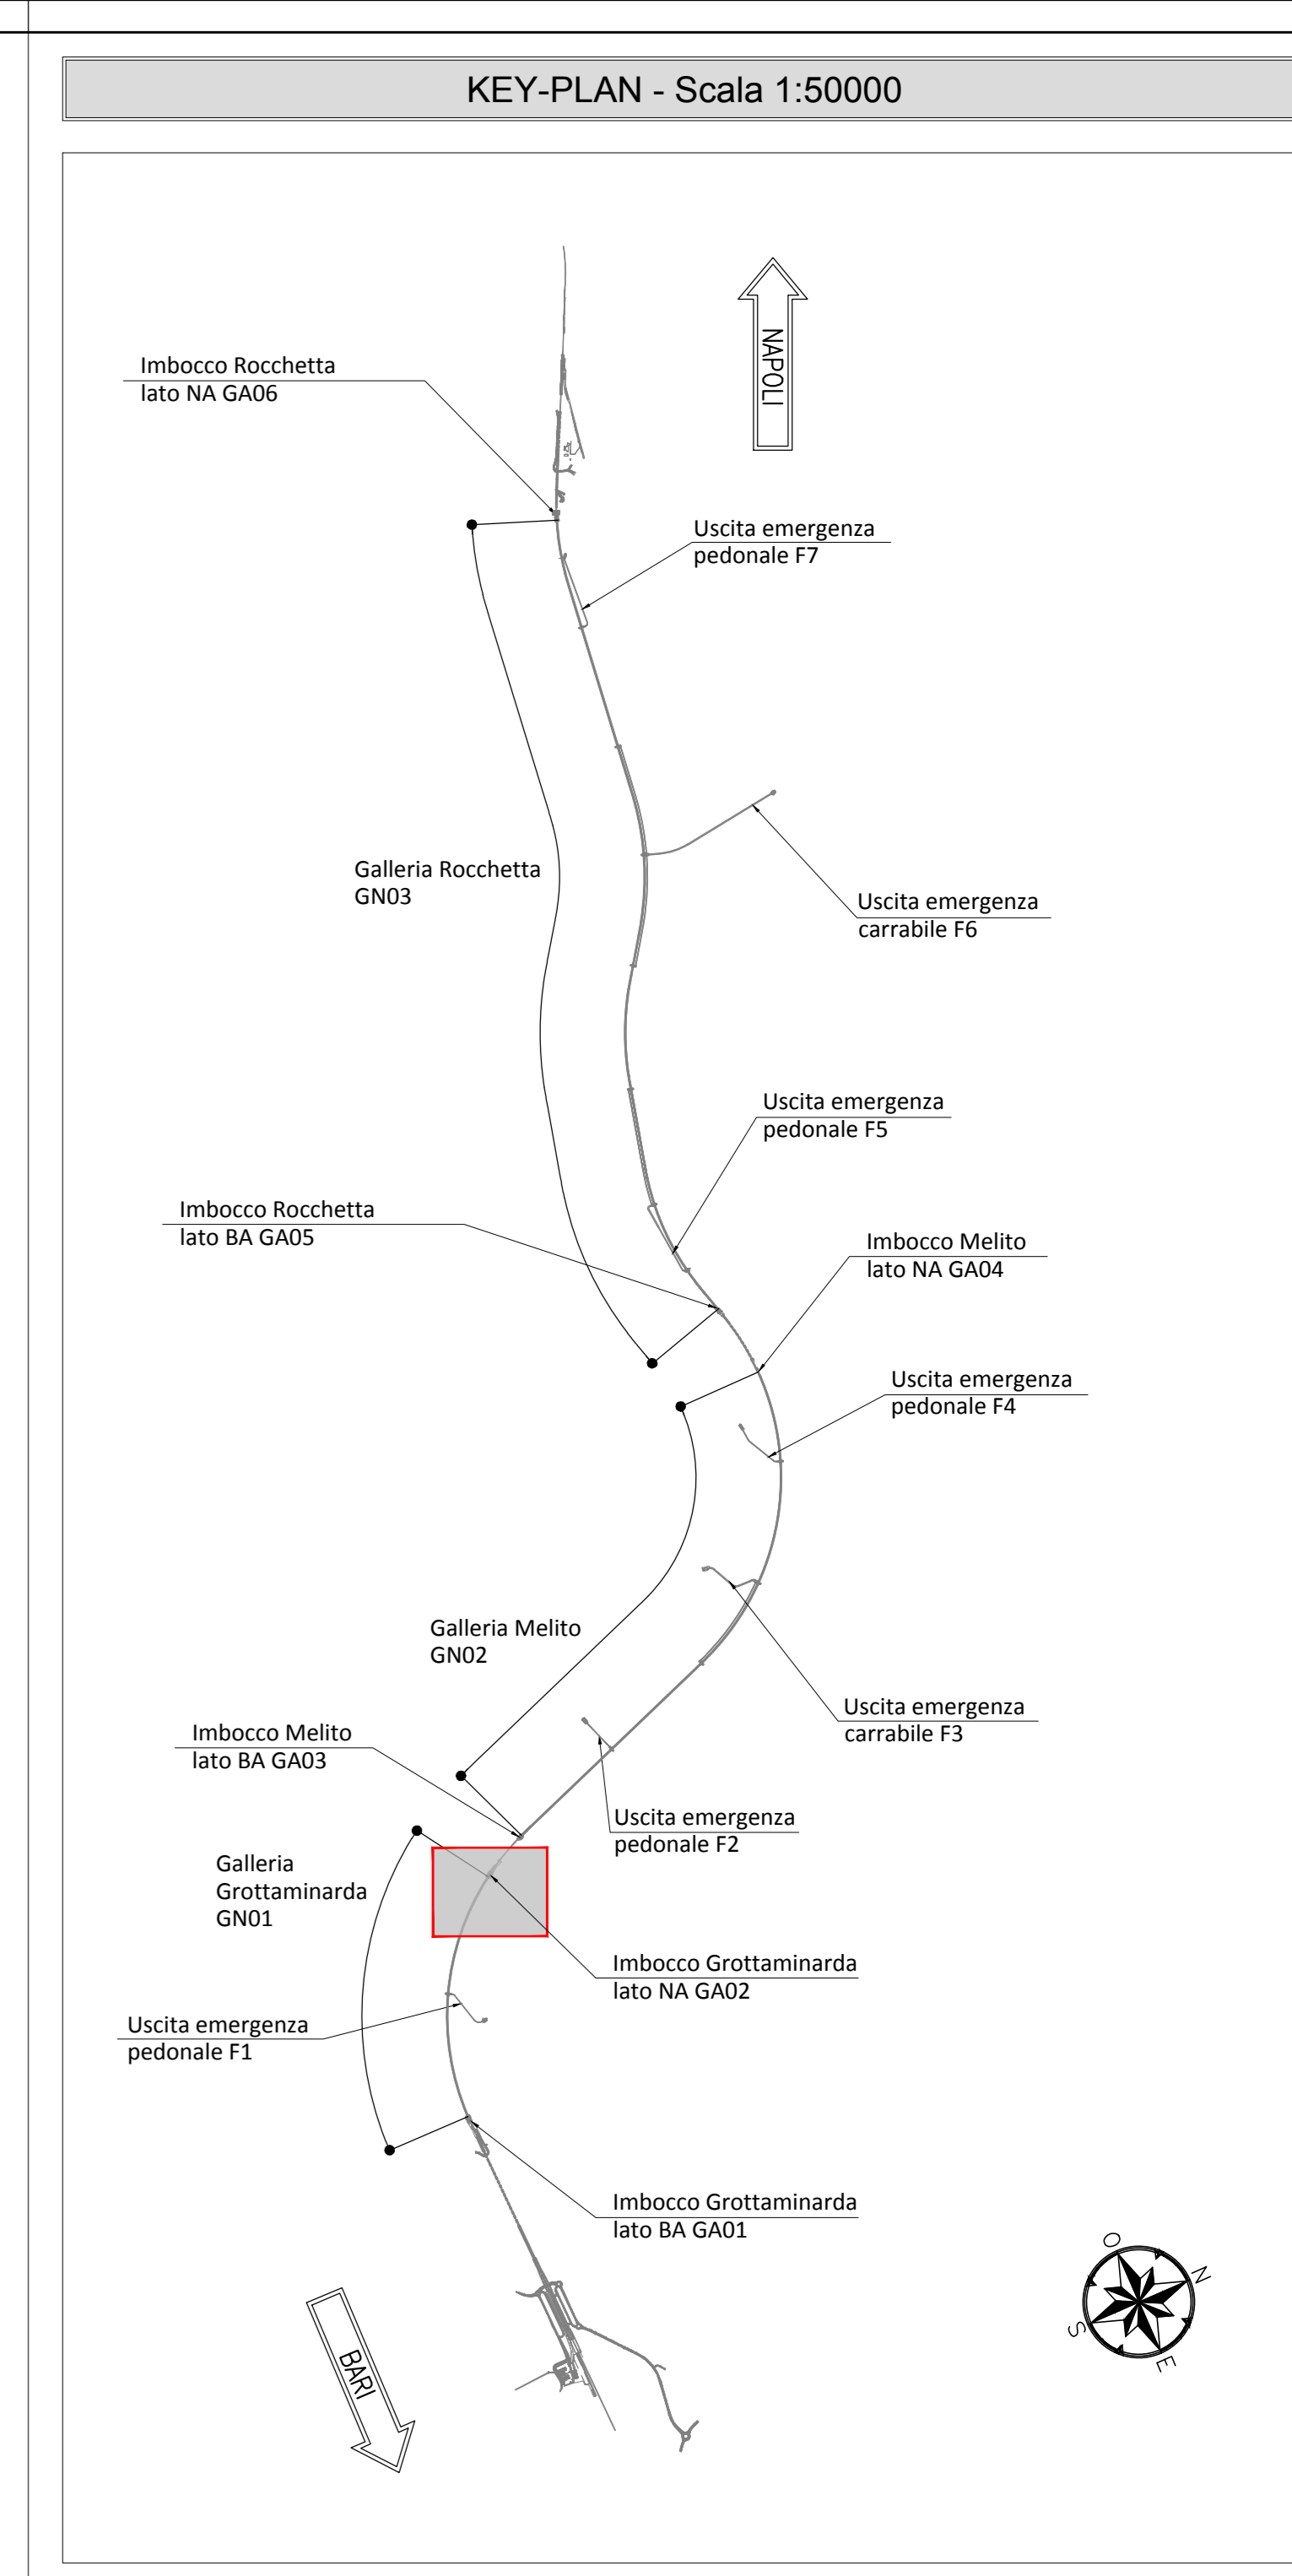

NOTE GENERALI

- EVENTUALI DIFFERENZE TRA LE MISURE TOTALI E LE SOMMATORIE DELLE MISURE PARZIALI SONO DOVUTE AGLI ARROTONDAMENTI AUTOMATICI DI AUTOCAD
- SI SEGNA LA PRESENZA DI ELETTRODOTTI IN ESERCIZIO. L'IMPRESA DEVE UTILIZZARE ATTREZZATURE CHE CONSENTANO DI RISPETTARE I FRANCHI DI SICUREZZA STABILITI DALL' ALL. IX DEL D. Lgs. 81/08 O RICHIEDERE ALL'ENTE GESTORE LA DISATTIVAZIONE DELLA LINEA.
- PER I PARTICOLARI COSTRUTTIVI RELATIVI A CANALETTE E FOSSI DI GUARDIA SI RIMANDA ALL'ELABORATO "IF2801EZZDGA0200002".

NOTA TABELLA MATERIALI

- PER LE CARATTERISTICHE DEI MATERIALI E NOTE DI CARATTERE GENERALE SI RIMANDA ALL'ELABORATO "IF2801EZZDGA0200001A"

Scala 1:100

COMMITTEE: RFI - GRUPPO FERROVIE DELLO STATO ITALIANE

DIREZIONE LAVORI: ITALFERR - GRUPPO FERROVIE DELLO STATO ITALIANE

APPALTATORE: Consorzio HIRPINIA AV

CONSORZIO: Consorzio HIRPINIA AV

PROGETTAZIONE: MANDATARIA: ROCKSOIL S.p.A.

PROGETTO ESECUTIVO: ITINERARIO NAPOLI - BARI RADDOPPIO TRATTA APICE - ORSARA I LOTTO FUNZIONALE APICE - HIRPINIA GN01 - GALLERIA NATURALE Grottole da KM 2+705 A KM 4+695 OPERE DI SOSTEGNO Scavi Fase 3: pianta e profilo

APPALTATORE: Consorzio HIRPINIA AV

DIRETTORE DELLA PROGETTAZIONE: Ing. G. Casari

PROGETTISTA: ROCKSOIL S.p.A.

COMMESSA: LOTTO FASE ENTE TIPO DOC. OPERA/DISCIPLINA PROG. REV. SCALA: I F 2 8 0 1 E Z Z D A G A 0 2 0 0 0 0 4 C 1:100

Rev.	Descrizione	Redatto	Data	Verificato	Data	Approvato	Data	Autorizzato Data
A	Emersione per consegna	M. Augurio	21/10/20	B. Spignesi	21/10/20	M. Gatti	21/10/20	Ing. G. Casari
B	Emersione per consegna	M. Augurio	21/10/20	B. Spignesi	21/10/20	M. Gatti	21/10/20	
C	Revisione per direttore	M. Augurio	10/08/20	B. Spignesi	10/08/20	M. Gatti	10/08/20	

File: IF2801EZZDGA0200004C.dwg