



**NOTA TABELLA MATERIALI**


PER LE CARATTERISTICHE DEI MATERIALI E NOTE DI CARATTERE GENERALE SI RIMANDA ALL'ELABORATO "IF2801EZZSPGN0000001"

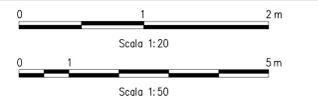

**PARTICOLARE 1**  
SCALA 1:20  
CANALIZZAZIONE IMPIANTI  
CON POZZETTO DI ISPEZIONE

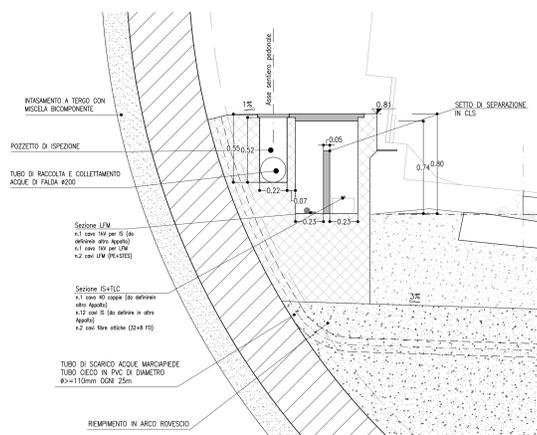

**PARTICOLARE 2**  
SCALA 1:20  
CANALIZZAZIONE IMPIANTI  
CON POZZETTO DI ISPEZIONE

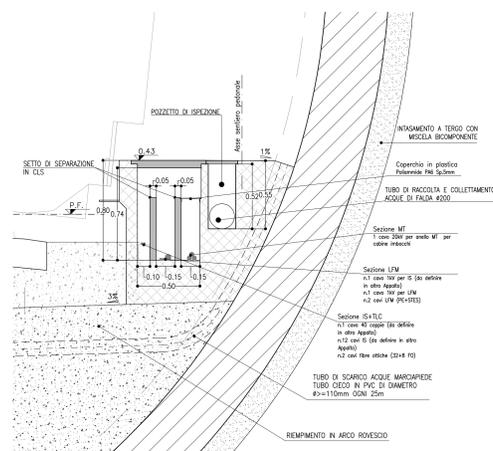

COMMITTENTE:  
**RFI**  
GRUPPO FERROVIE DELLO STATO ITALIANE

DIREZIONE LAVORI:  
**ITALFERR**  
GRUPPO FERROVIE DELLO STATO ITALIANE

APPALTATORE:  
**HirpiniaAV**  
CONSORZIO:  
**salini impreglio** **ASTALDI**

PROGETTAZIONE:  
MANDATARIA:  
**ROCKSOIL** S.p.A. **NETENGINEERING** **Alpina** S.p.A.

**PROGETTO ESECUTIVO**

**ITINERARIO NAPOLI - BARI**  
**RADDOPPIO TRATTA APICE - ORSARA**  
**I LOTTO FUNZIONALE APICE - HIRPINIA**  
GN03 - GALLERIA NATURALE ROCCHETTA DA KM 10+074 A KM 16+623  
GALLERIA DI LINEA - OPERE CIVILI  
SISTEMA DI IMPERMEABILIZZAZIONE/DRENAGGIO ACQUE D'AMMASSO  
Configurazione non drenante - Sezione e particolari

APPALTATORE: Consorzio HIRPINIA AV Il Direttore Tecnico Ing. Vincenzo Morello 10/06/2020	DIRETTORE DELLA PROGETTAZIONE: Il Responsabile integrazione fra le varie prestazioni specialistiche Ing. G. Cassani	PROGETTISTA: <b>ROCKSOIL</b> S.p.A.
--	---	--

COMMESSA	LOTTO	FASE	ENTE	TIPO DOC.	OPERA/DISCIPLINA	PROGR.	REV.	SCALA:
IF28	01	E	ZZ	DB	GN0304	001	B	1:50 - 1:20

Rev.	Descrizione	Redatto	Data	Verificato	Data	Approvato	Data	Autorizzato Data
A	Emissione per consegna	M. Augummo	21/03/20	B. Spignelli	21/03/20	M. Gatti	21/03/20	Ing. G. Cassani
B	Revisione per salubrità	M. Augummo	10/06/20	B. Spignelli	10/06/20	M. Gatti	10/06/20	