



PIANTA DISPOSIZIONE APPARECCHIATURE

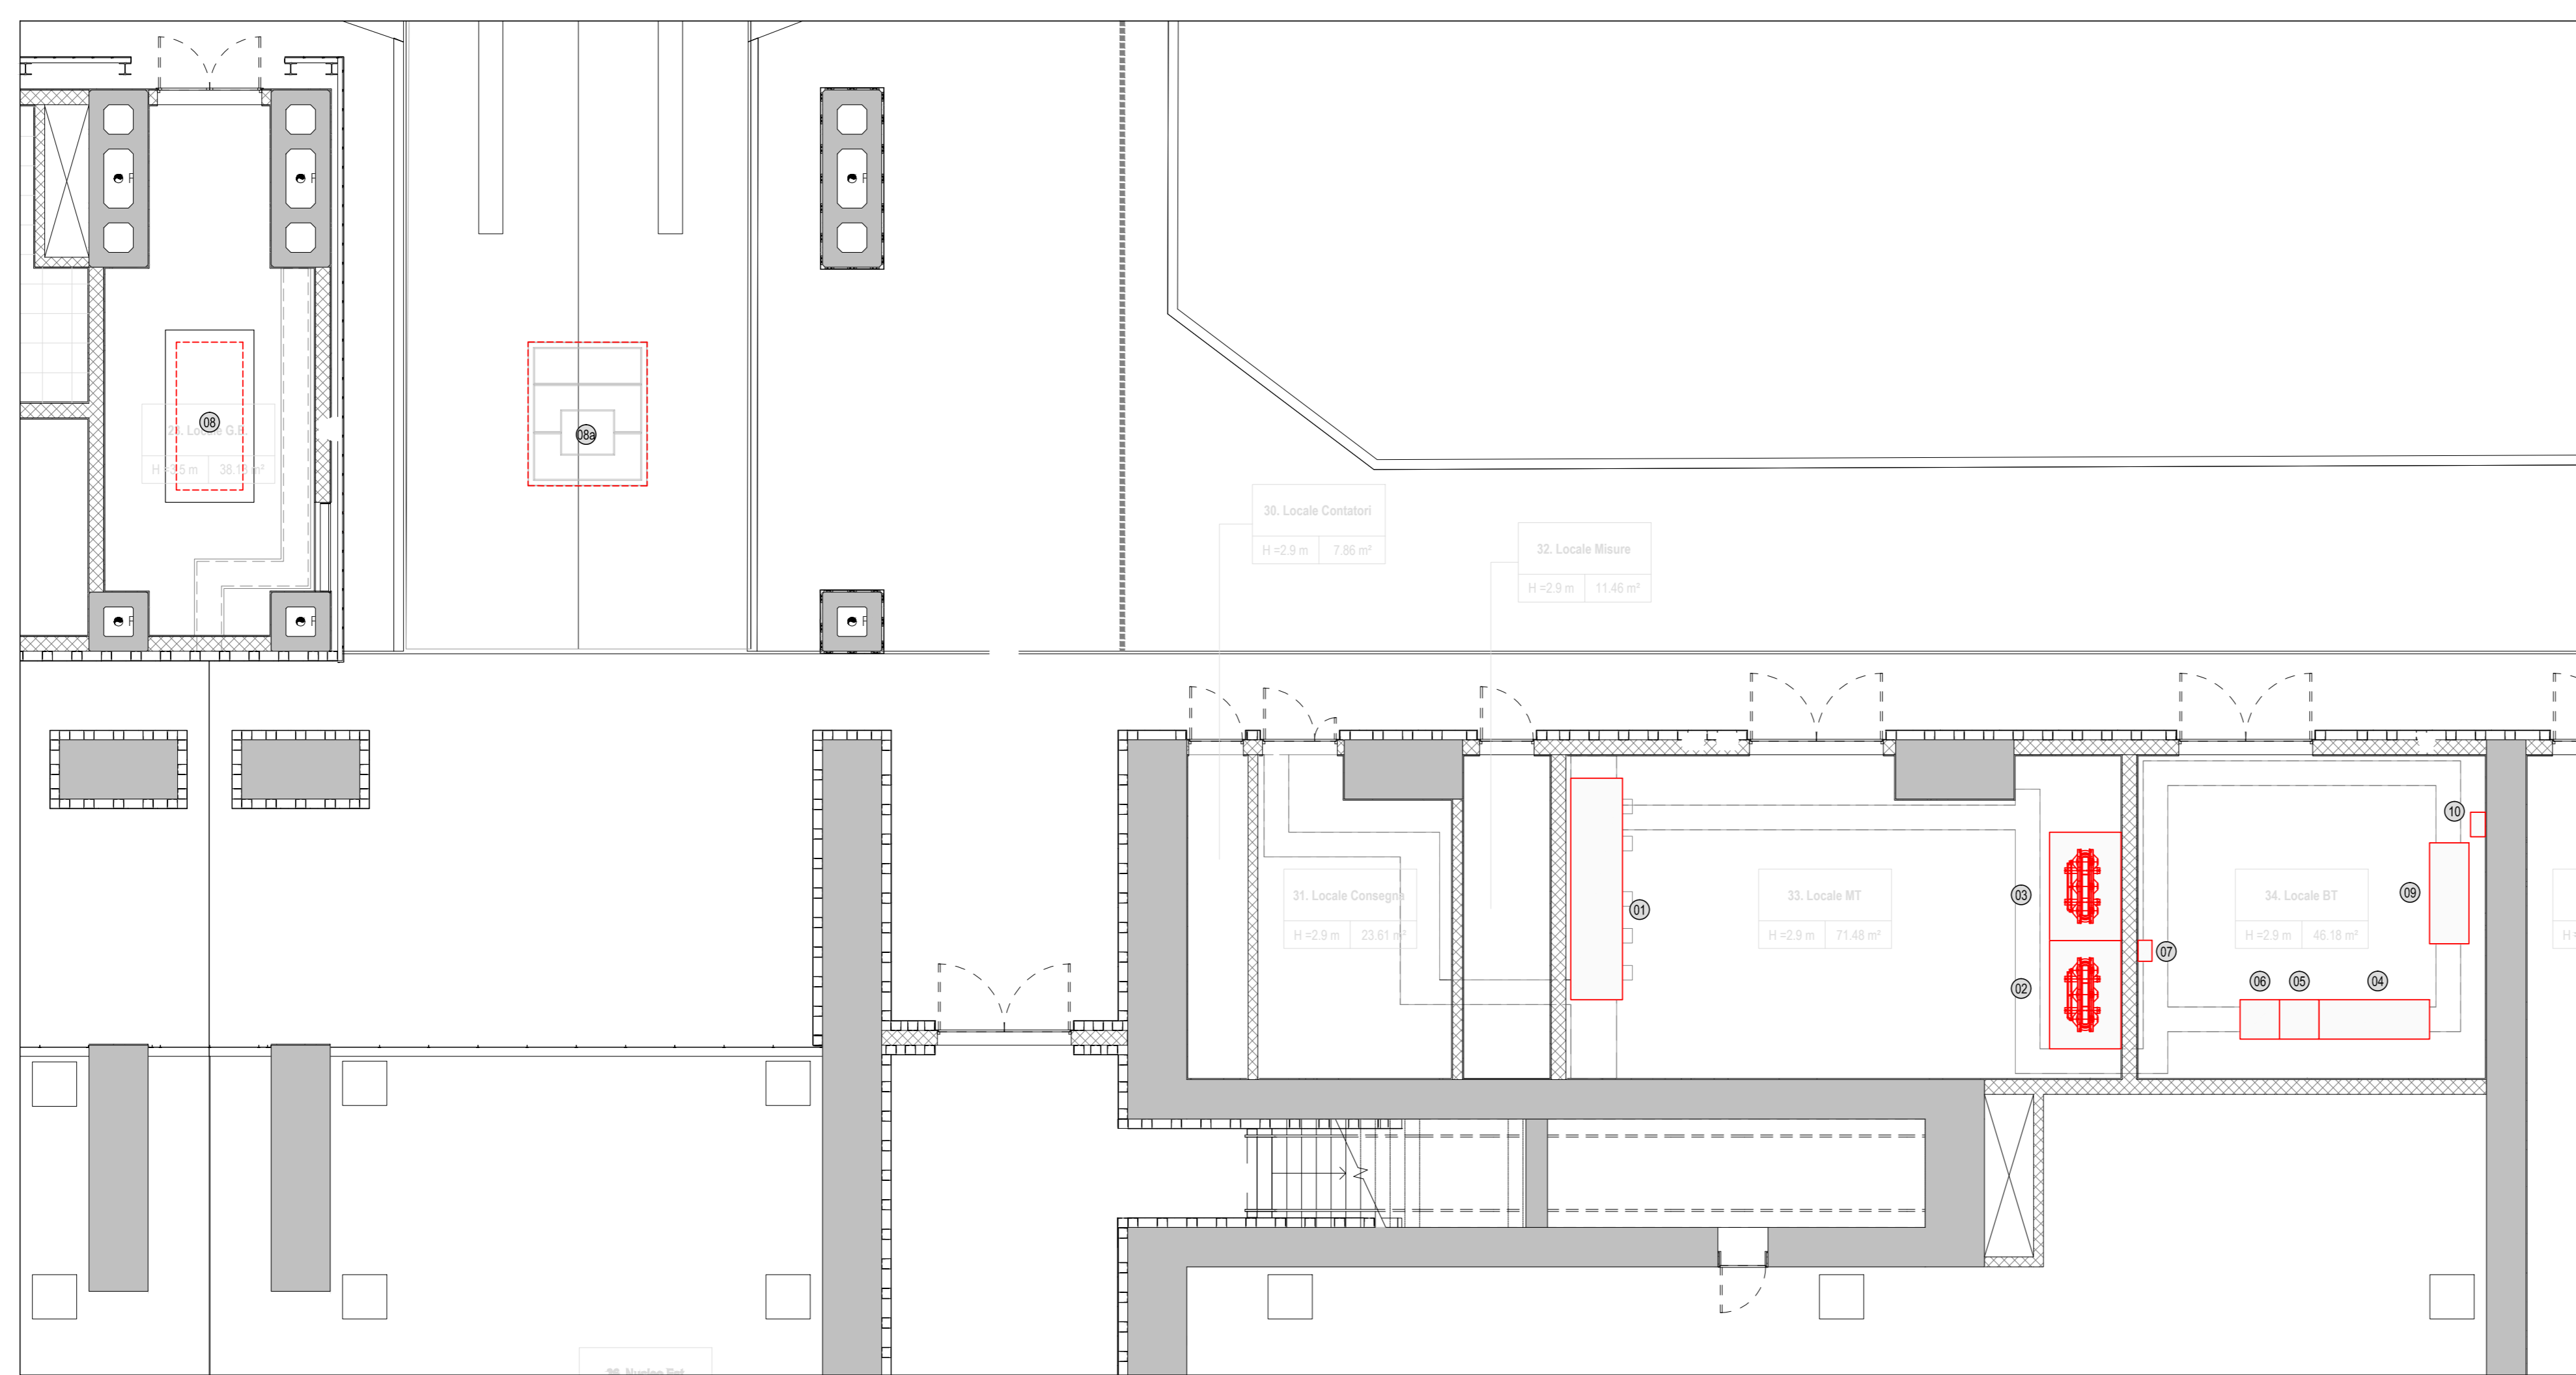

LEGENDA APPARECCHIATURE

⊕	QUADRO ELETTRICO DI MEDIA TENSIONE
⊖	TRASFORMATORE 1 MT/BT (20/0.4kV)
⊗	TRASFORMATORE 2 MT/BT (20/0.4kV)
⊙	QUADRO GENERALE DI BASSA TENSIONE (SEZIONE NORMALE)
⊚	QUADRO GENERALE DI BASSA TENSIONE (SEZIONE PREFERENZIALE)
⊛	QUADRO GENERALE DI BASSA TENSIONE (SEZIONE NO-BREAK)
⊜	ARMADIO RIFASAMENTO AUTOMATICO
⊝	GRUPPO ELETTROGENO DEDICATO AGLI IMPIANTI DI SEGNALE FERROVIARIO (SIAP), NON OGGETTO DEL PRESENTE APPALTO
⊞	SERBATOIO GRUPPO ELETTROGENO DEDICATO AGLI IMPIANTI DI SEGNALE FERROVIARIO (SIAP), NON OGGETTO DEL PRESENTE APPALTO
⊟	QUADRO RISCALDAMENTO ELETTRICO DEVIATOI (QRED)
⊠	QUADRO DI STAZIONE (QSt - FORNITURA RF)

KEY-PLAN - Scala 1:10000

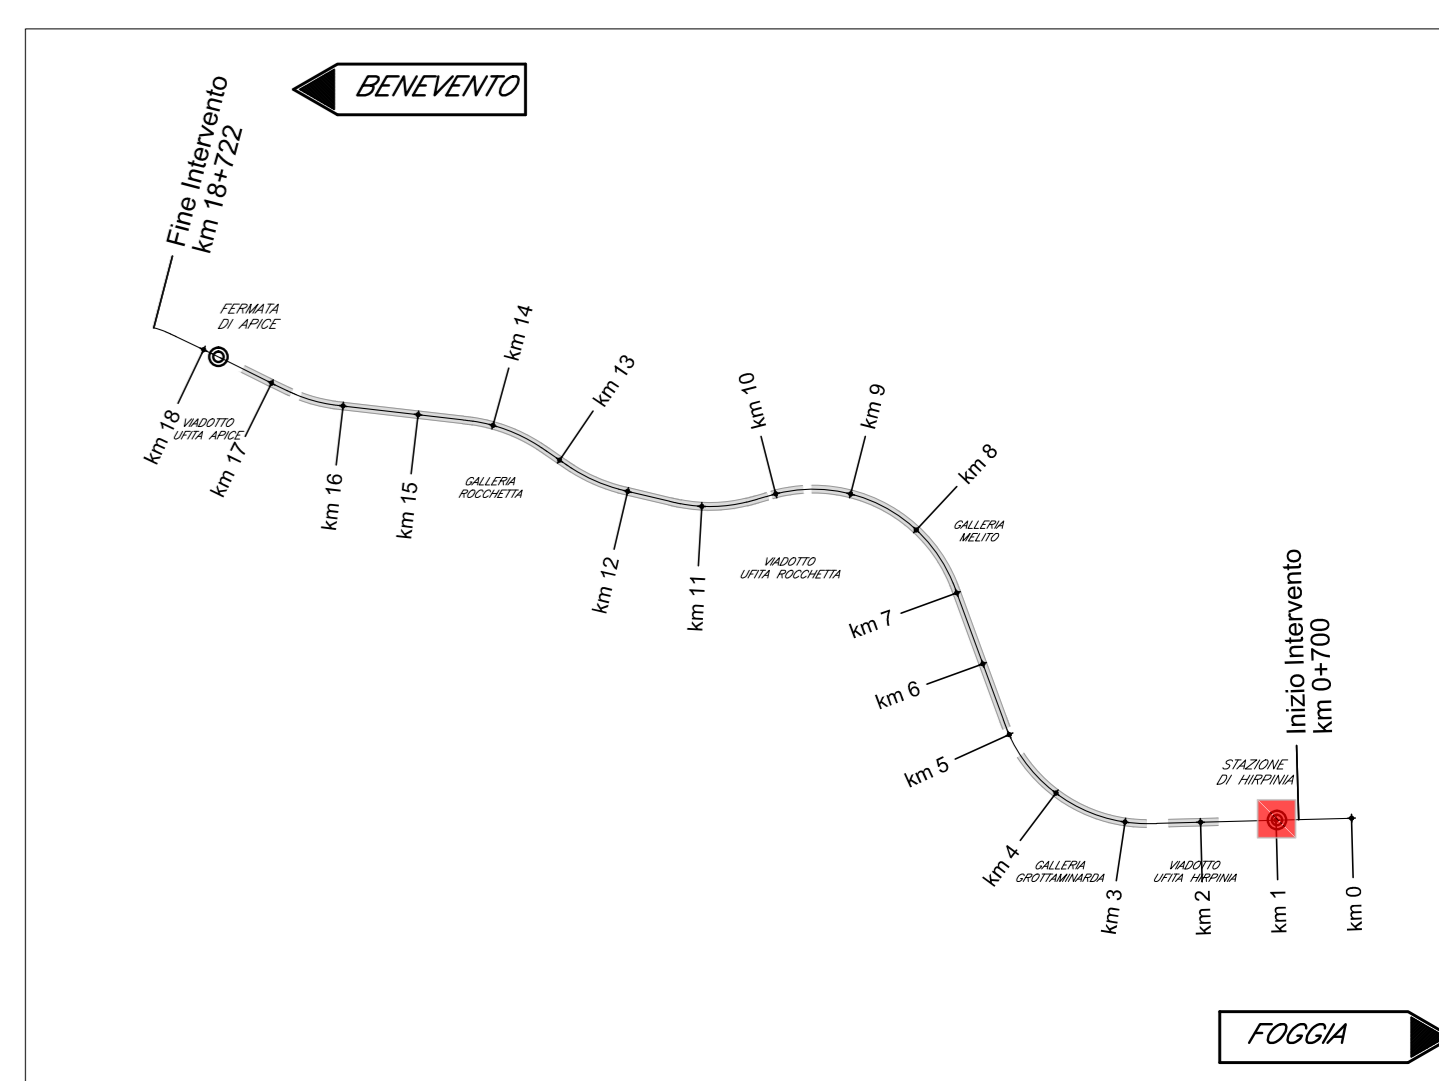


KEY-PLAN STAZIONE HIRPINIA - PIANO TERRA



ZONA OGGETTO DEL PRESENTE ELABORATO

PIANTA DISPOSIZIONE CUNICOLI/CAVIDOTTI A PAVIMENTO

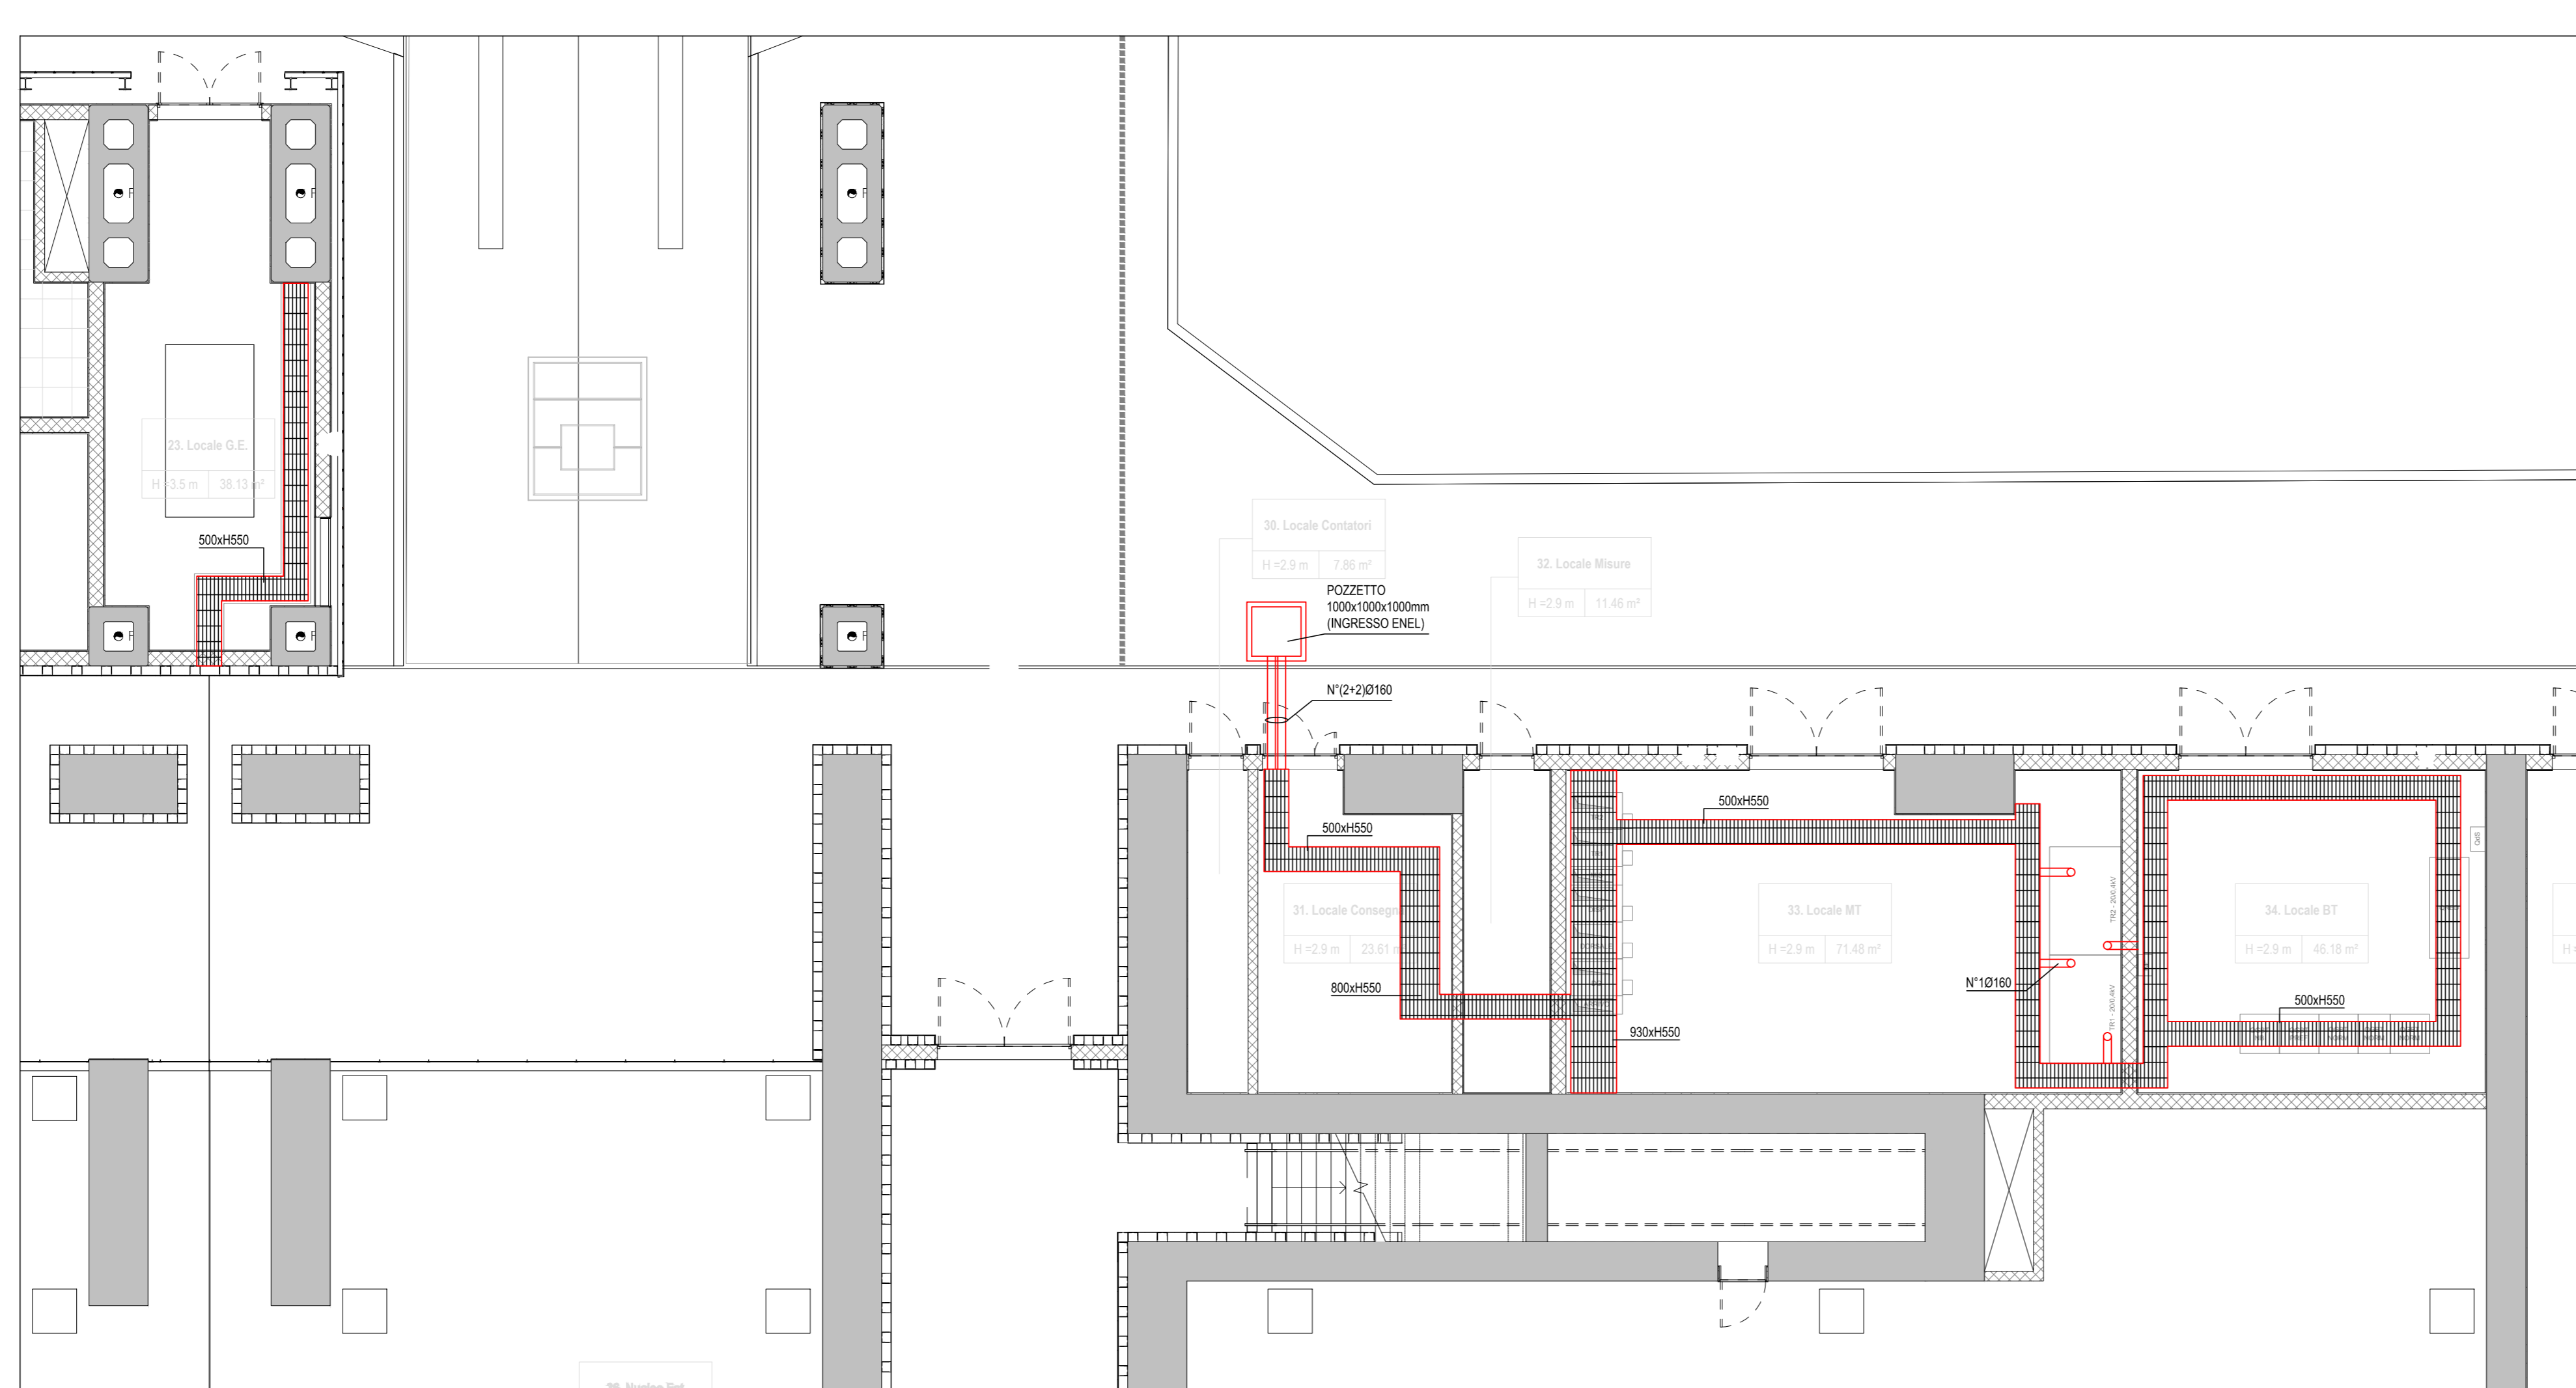

LEGENDA SIMBOLI

→	CANALE/PASSERELLA A RETE 200x100mm, POSATA NEL PAVIMENTO TECNICO
—	TUBO IN PE CORRUGATO, ANNEGATO NEL GETTO
▨	CUNICOLI PORTACAVI CON COPERTURA IN PANNELLI GRIGIATI IN PRFV (PER ULTERIORI DETTAGLI SI VEDANO I CORRISPONDENTI ELABORATI CIVILI)

COMMITTENTE:
RFI
GRUPPO FERROVIE DELLO STATO ITALIANO

DIREZIONE LAVORI:
ITALFERR
GRUPPO FERROVIE DELLO STATO ITALIANO

APPALTA TORE:
CONSORZIO:
HirpiniaAV

PROGETTAZIONE:
MANDATARIA:
ROCKSOUL S.p.A.

MANDANTE:
NETENGINEERING **Alpina** S.p.A.

PROGETTO ESECUTIVO
ITINERARIO NAPOLI - BARI
RADDOPPIO TRATTA APICE - ORSARA
I LOTTO FUNZIONALE APICE - HIRPINIA
IMPIANTO LUCE E FORZA MOTRICE
IE10 - STAZIONE DI HIRPINIA FV01

Layout cabina MT/BT

APPALTA TORE Consorzio HIRPINIA AV Il Direttore Tecnico Ing. Vincenzo Morello 10/06/2020	DIRETTORE DELLA PROGETTAZIONE Il Responsabile integrazione fra le varie prestazioni specialistiche Ing. G. Casiani	PROGETTISTA Alpina S.p.A. Ing. Paola Erba
---	---	--------------------------------------------------------

COMMESSA LOTTO FASE ENTE TIPO DOC. OPERA/DISCIPLINA PROGR. REV. SCALA:
I F 2 8 0 1 E Z Z D B L F 1 0 0 0 0 0 1 B 1:100

Rev.	Descrizione	Redatto	Data	Verificato	Data	Approvato	Data	Autorizzato Data
A	Emissione per consegna	F. Farinolo	21/03/2020	P. Perotta	21/03/2020	M. Veronesi	21/03/2020	Ing. Paola Erba
B	Emissione per attivazione	F. Farinolo	10/06/2020	P. Perotta	10/06/2020	M. Veronesi	10/06/2020	