
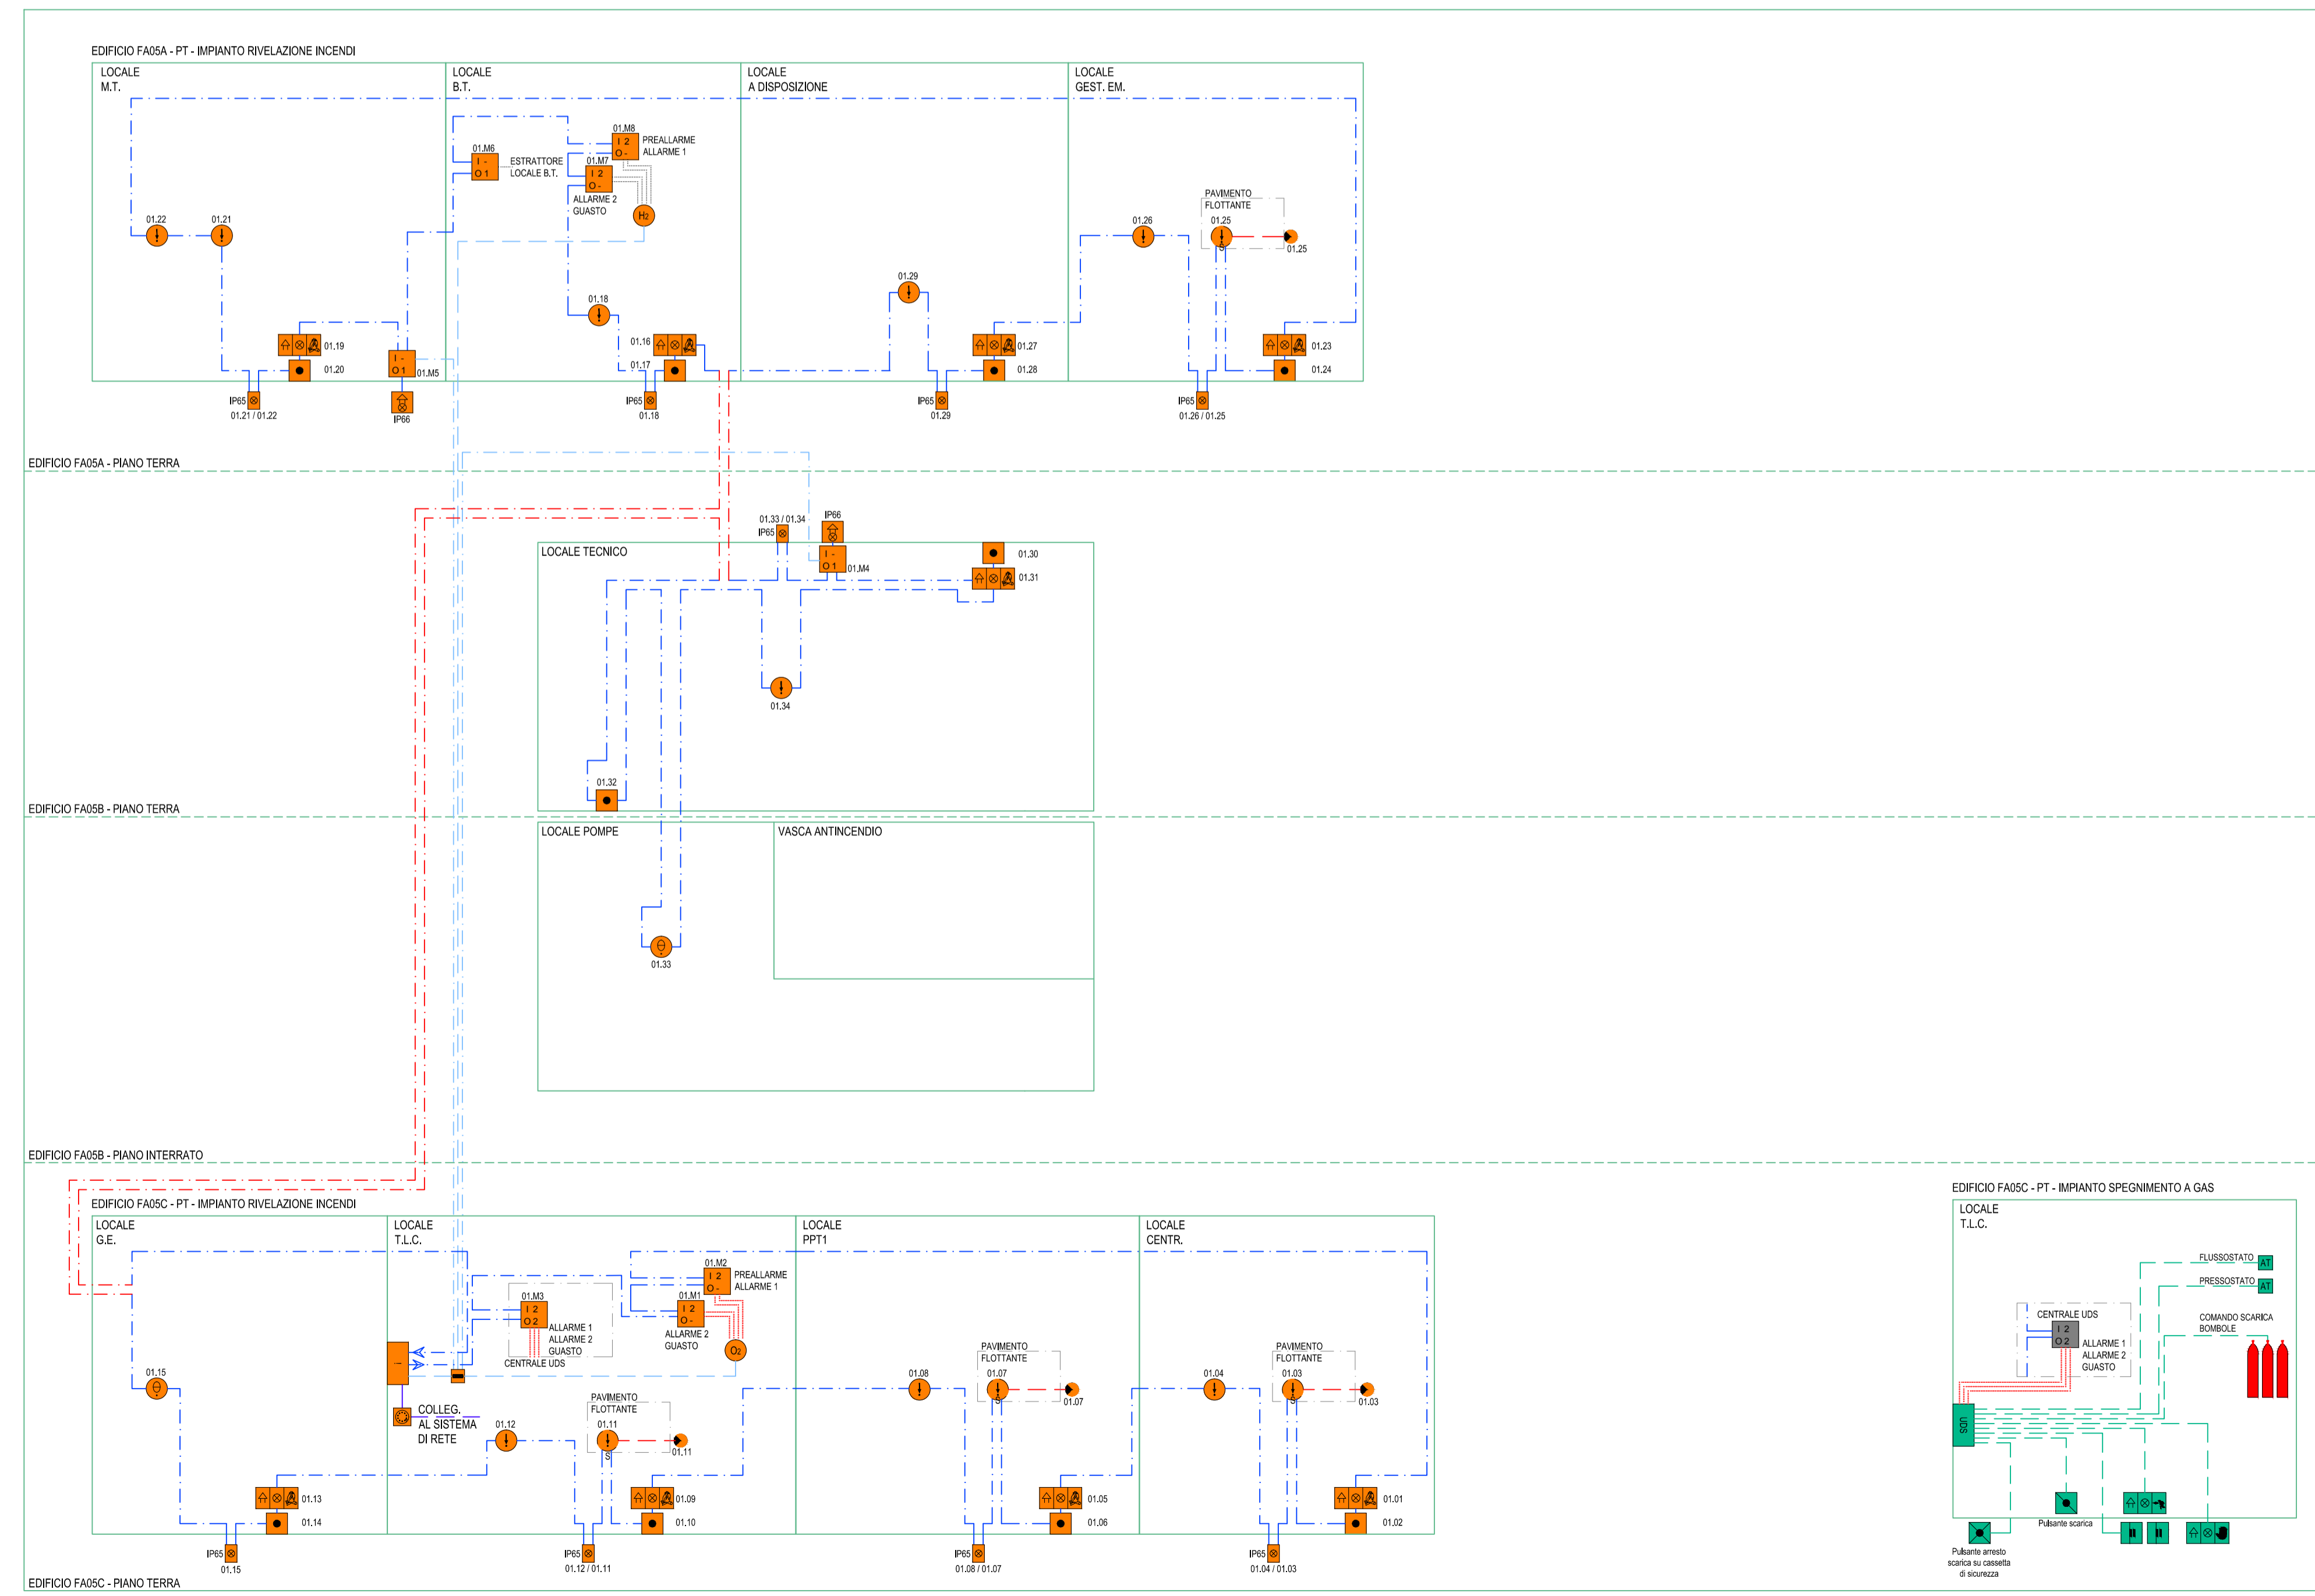


LEGENDA APPARECCHIATURE SPEGNIMENTO A GAS

---	CAVO FG40HM1 100/100V UNI9795 2x1 mmq - GUAINA COLORE ROSSO
■	UNITA' DI SPEGNIMENTO INCENDIO
■	TARGA OTTICO-ACUSTICA CON SCRITTA "EVACUARE IL LOCALE"
■	TARGA OTTICO-ACUSTICA CON SCRITTA "VIETATO ENTRARE SPEGNIMENTO IN CORSO"
■	PULSANTE DI SCARICA MANUALE
■	PULSANTE DI ARRESTO SCARICA INSTALLATO SU CASSETTA DI SICUREZZA METALLICA DOTATA DI CHIAVE CON VETRO A ROMPERE
■	CONTATTO MAGNETICO
■	ALIMENTAZIONE A VISTA/INCASSO DI SENSORE DI STATO (TERMOSTATO, UMIDOSTATO, PRESSOSTATO, FLUSSOSTATO ECC.)

LEGENDA APPARECCHIATURE RILEVAZIONE INCENDI

---	CAVO FG40HM1 100/100V UNI9795 2x1 mmq - GUAINA COLORE ROSSO
---	CAVO FG40HM1 100/100V UNI9795 2x0,5 mmq - GUAINA COLORE ROSSO
---	CAVO FG40HM1 100/100V UNI9795 2x1 mmq PER POSA FISSA ALL'ESTERNO - GUAINA COLORE ROSSO
---	CAVO FG16OR16 0,6/1 kV 2x1,5 mmq - ALIM. 24 V SENSORI
---	CAVO FTG18(O)M16 0,6/1 kV 2x2,5 mmq - ALIM. 24 V SIRENA ESTERNA
---	CAVO UTP CAT. 6
■	CENTRALINA RILEVAZIONE FUMO/INCENDIO
■	COMUNICATORE IP/3G (CONFORME EN 54.21)
■	CASSETTA SECONDARIA DI DERIVAZIONE, IN TECNOPOLIMERO, COMPLETA DI COPERCCHIO, A VISTA, IP44, INSTALLATA A PARETE/SOFFITTO - DIM.: 100x100x50 mm
●	SENSORE RILEVAZIONE FUMO IN AMBIENTE
●	SENSORE RILEVAZIONE FUMO IN CONTROSOFFITTO/SOTTOPAVIMENTO (C/S)
●	SENSORE RILEVAZIONE OSSIGENO - ALIM. 24 V
●	SENSORE RILEVAZIONE IDROGENO - ALIM. 24 V
●	SENSORE RILEVAZIONE CALORE TERMOVOLUMETRIC
■	SIRENA ALLARME INCENDIO CON AVVISATORE OTTICO, CON GRADO DI PROTEZIONE IP:55
■	TARGA OTTICO-ACUSTICA CON SCRITTA "ALLARME INCENDIO"
■	PULSANTE MANUALE ALLARME INCENDIO
●	RIPETITORE OTTICO - MONTATO A VISTA
■	SEGNALATORE OTTICO ALIMENTATO DA LOOP COMPLETO DI SUPPORTO - IP65
■	MODULO INPUT/OUTPUT IMPIANTO RILEVAZIONE INCENDI (n° NUMERO DI INGRESSI E n° NUMERO DI USCITE)

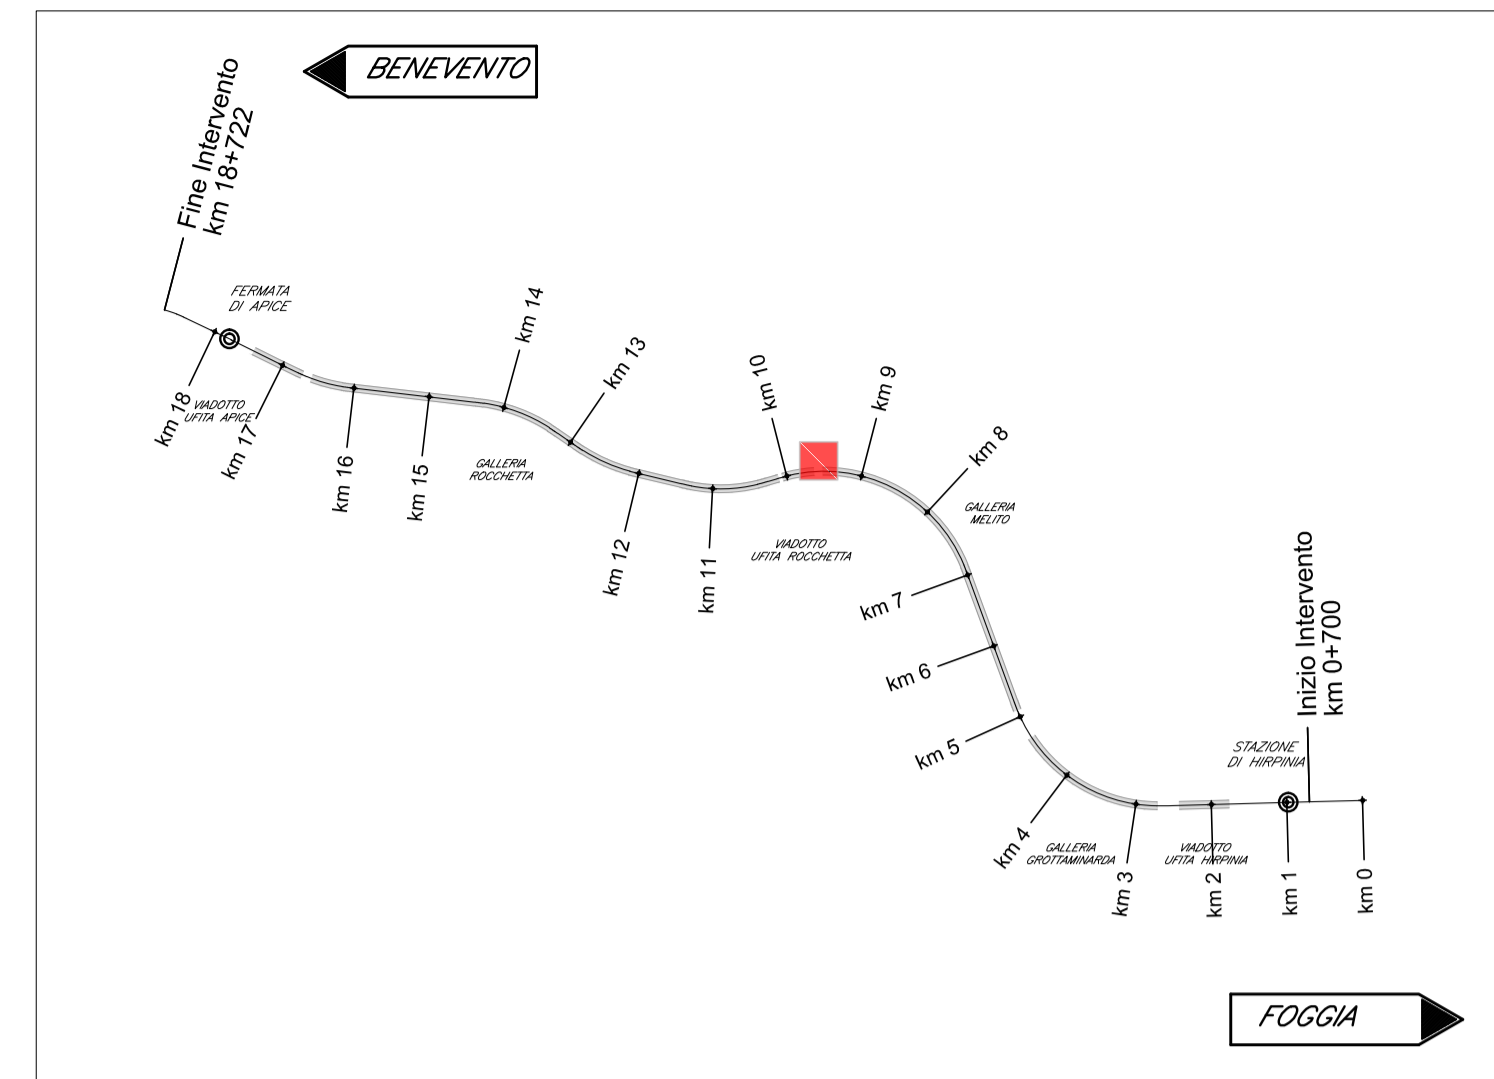

COMMITTENTE:
RFI
RETE FERROVIARIA ITALIANA
GRUPPO FERROVIE DELLO STATO ITALIANE

DIREZIONE LAVORI:
ITALFERR
GRUPPO FERROVIE DELLO STATO ITALIANE

APPALTATORE:
CONSORZIO:
HirpiniaAV

SOCI:
salini impregilo
ASTALDI

PROGETTAZIONE:
MANDATARIA:
ROKSOUL s.p.a.

MANDANTI:
NETENGINEERING
Alpina s.p.a.

PROGETTO ESECUTIVO

ITINERARIO NAPOLI - BARI
RADDOPPIO TRATTA APICE - ORSARA
I LOTTO FUNZIONALE APICE - HIRPINIA
IMPIANTI INDUSTRIALI
IM05 - FABBRICATI - FA05
RILEVAZIONI FUMI / INCENDI
Schema a blocchi funzionale

APPALTATORE Consorzio HIRPINIA AV Il Direttore Tecnico Ing. Vincenzo Mostiello 21/02/2020	DIRETTORE DELLA PROGETTAZIONE Il Responsabile integrazione fra le varie prestazioni specialistiche Ing. G. Cassani	PROGETTISTA Alpina s.p.a. Ing. Paola Erba						
COMMESSA	LOTTO	FASE	ENTE	TIPO DOC.	OPERA/DISCIPLINA	PROGR.	REV.	SCALA:
IF28	01	E	ZZ	DX	A10505	001	A	-
Rev.	Descrizione	Redatto	Data	Verificato	Data	Approvato	Data	Autorizzato Data
A	Emissione per consegna	F. Fanfani	21/02/2020	P. Perrotta	21/02/2020	M. Verrillone	21/02/2020	Ing. Paola Erba