



FABBRICATO FSA DI HIRPINIA FA01A

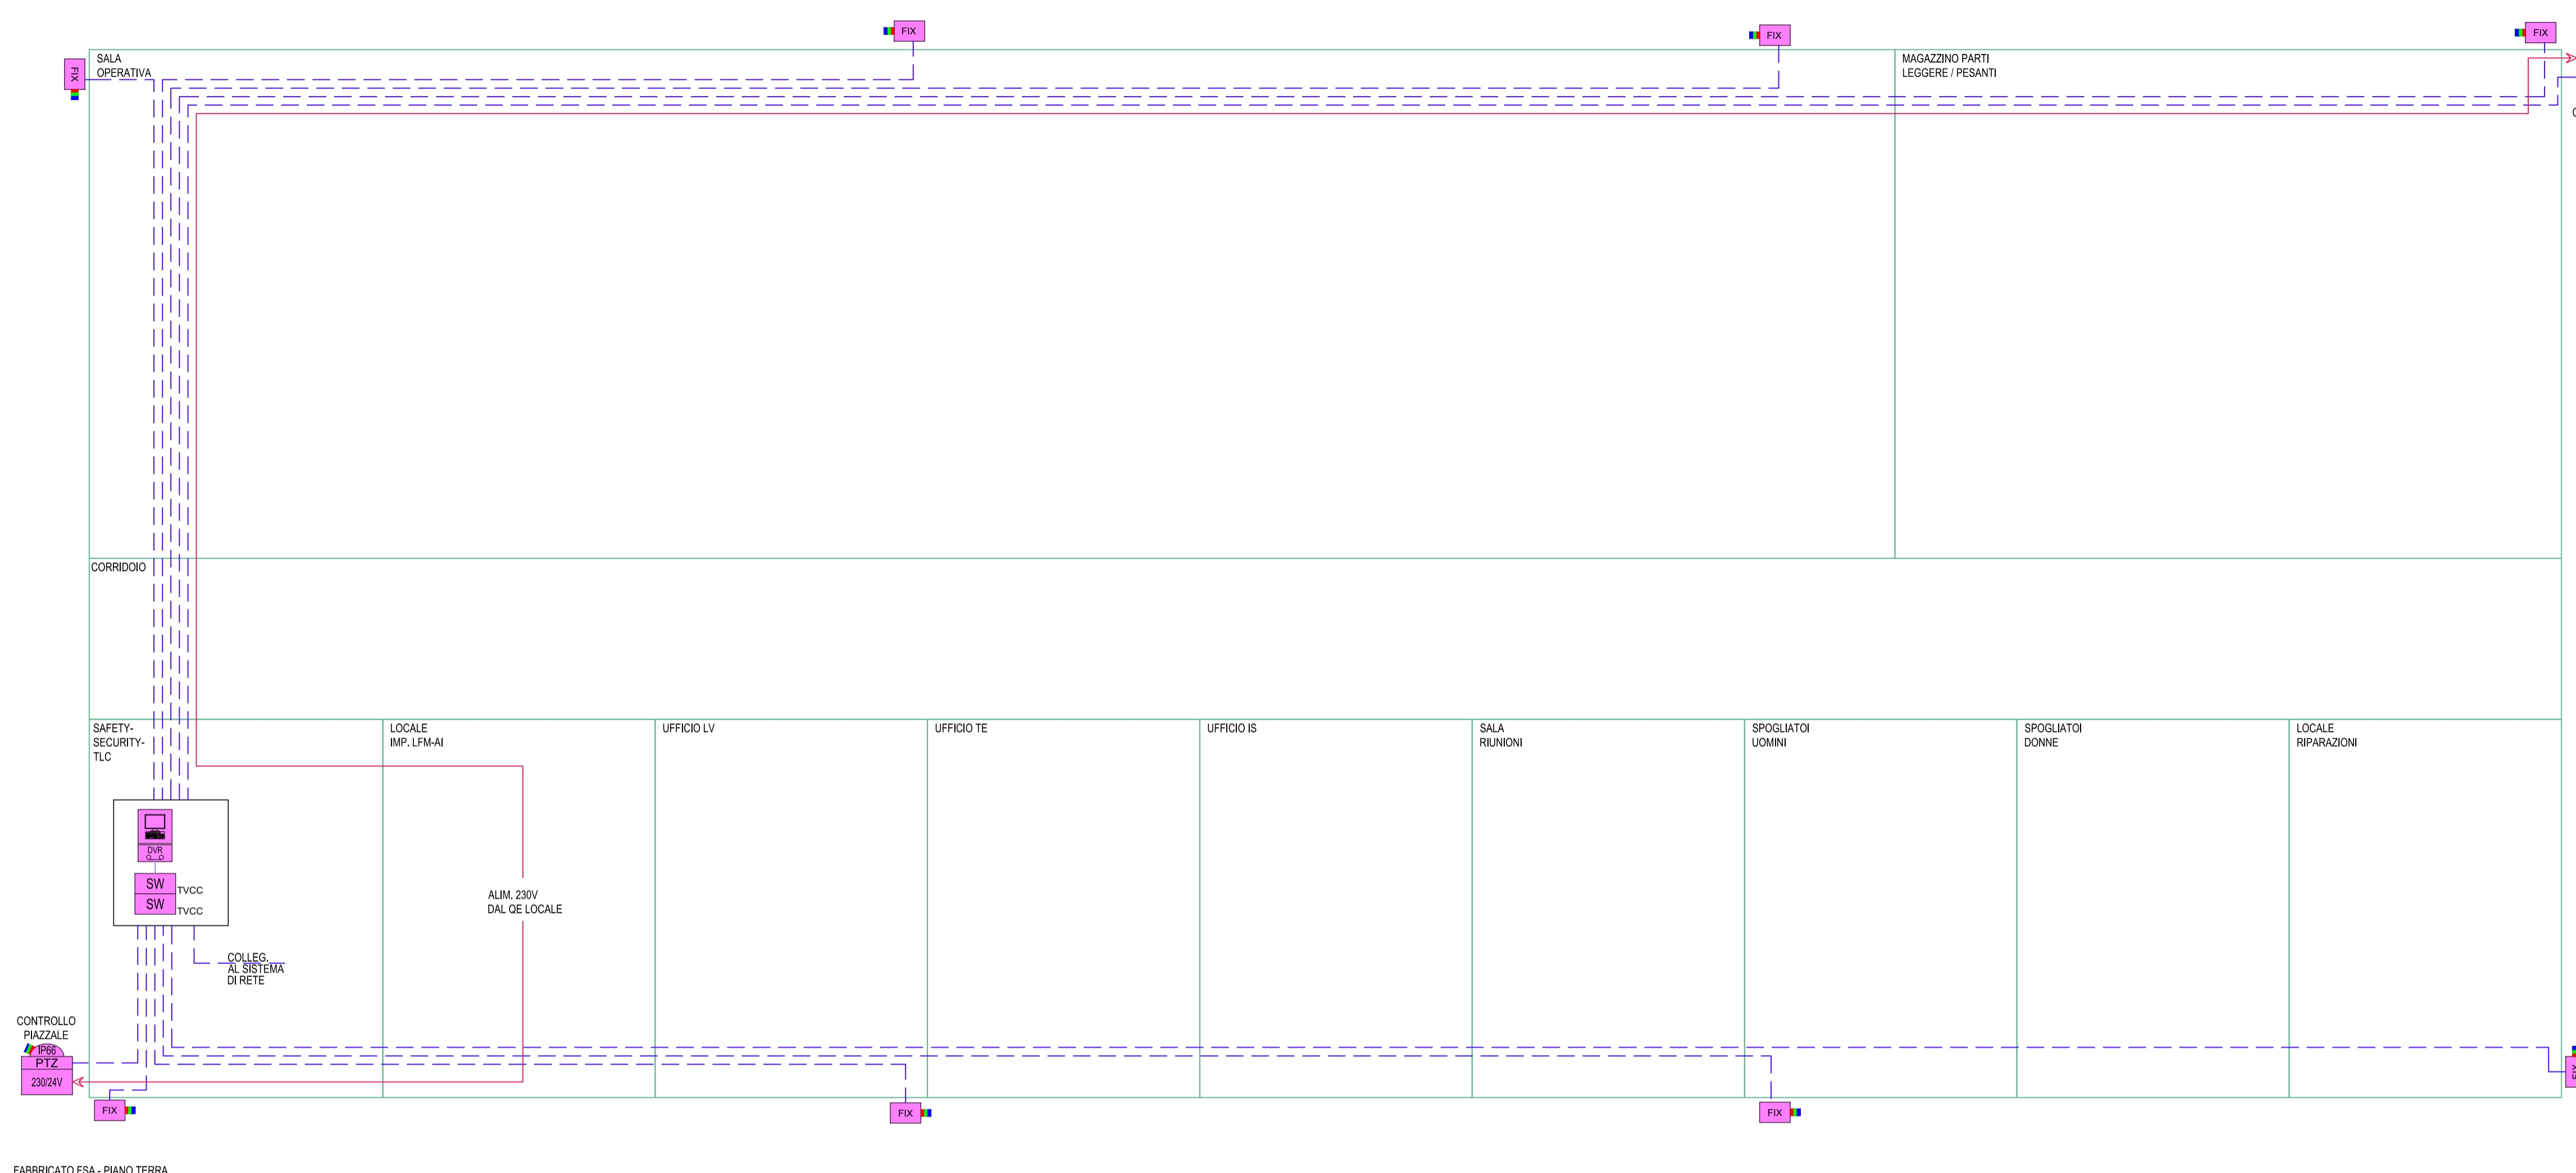


LEGENDA APPARECCHIATURE TVCC	
	CAVO UTP CAT6 - LSZH
	CAVO UTP CAT6 - PER ESTERNO
	LINEE DI DISTRIBUZIONE BASSA TENSIONE DI SICUREZZA - CAVO 3x1,5 mmq TIPO FG16OR16 0,6/1 kV
	MODULO DI VIDEOREGISTRAZIONE DIGITALE SU RETE LAN
	MONITOR LED 16/9 WIDE SCREEN 17" COMPLETO DI TASTIERA
	TELECAMERA FISSA A COLORI, COLLEGATA SU RETE LAN
	TELECAMERA DOME BRANDEGGIABILE A COLORI, COLLEGATA SU RETE LAN - IP66
	UNITÀ DI ALIMENTAZIONE IN SCATOLA STAGNA IP66 230 Vca/24 Vca (e/b 12Vcc)
	SWITCH PoE - SWITCH GIGA ETHERNET PoE 8 PORTE 10/100/1000 BASE T PER ESTERNO PER IMPIANTO TVCC

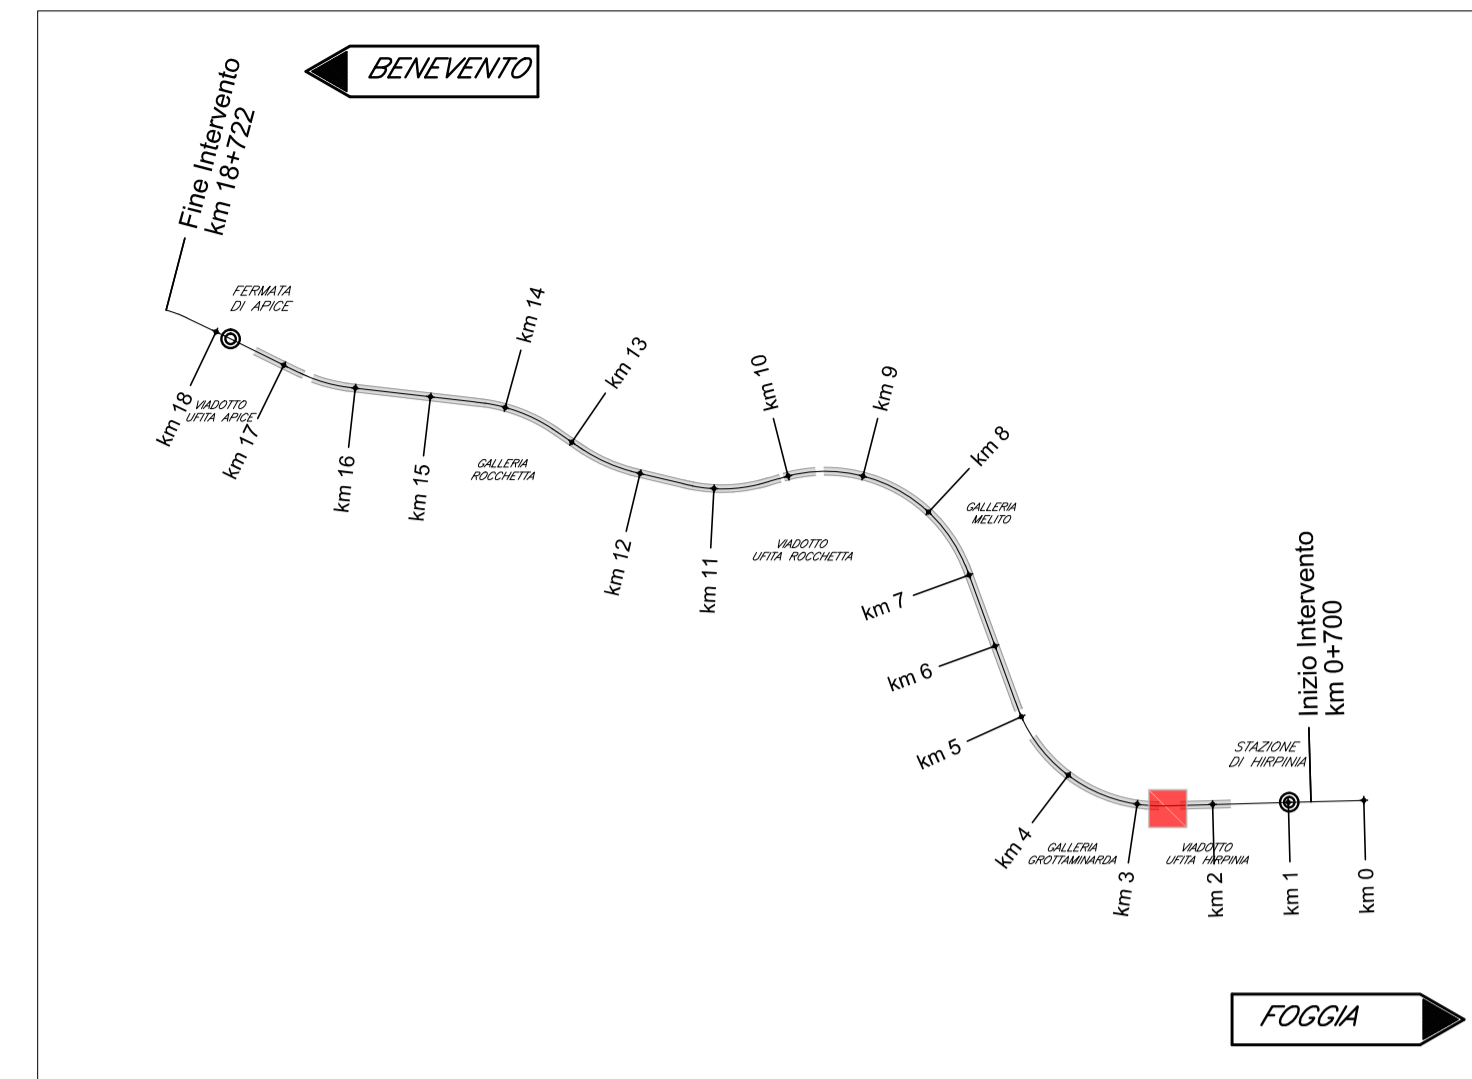

FABBRICATO FSA - PIANO TERRA

PARTICOLARE ARMADIO RACK FABBRICATO FSA

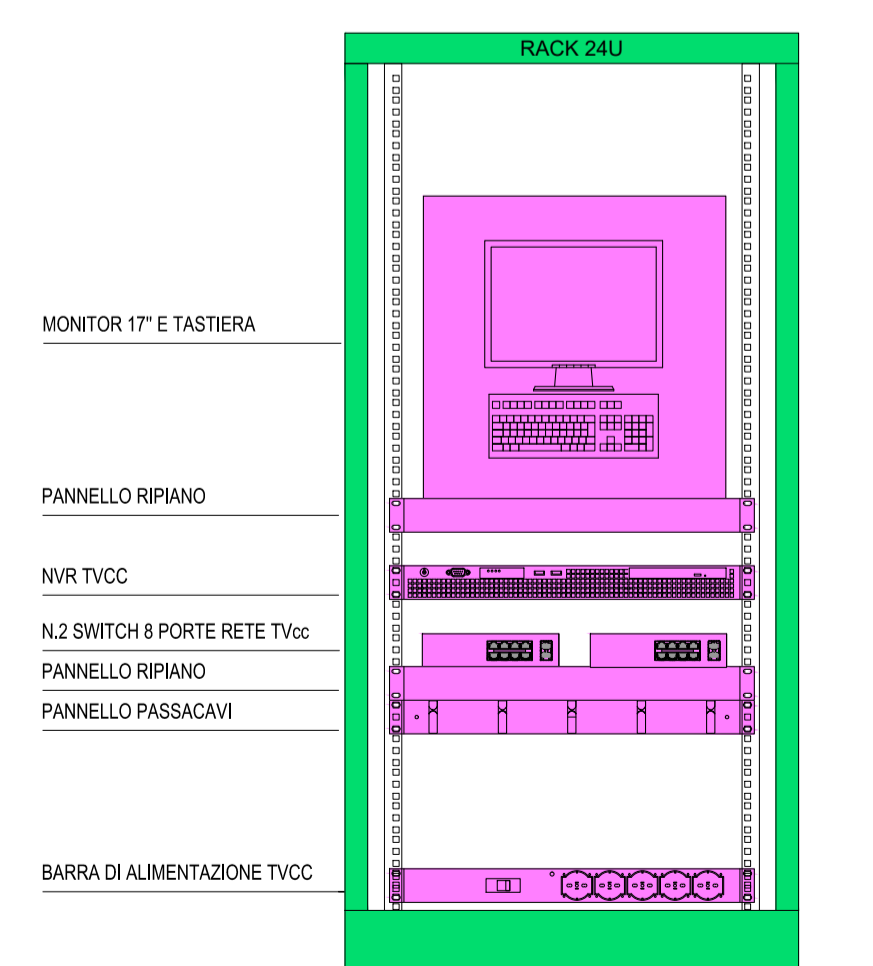

COMMITTENTE:

DIREZIONE LAVORI:

APPALTATORE: SOCI:

PROGETTAZIONE: MANDATARIA: MANDANTE:

PROGETTO ESECUTIVO

ITINERARIO NAPOLI - BARI RADDOPPIO TRATTA APICE - ORSARA I LOTTO FUNZIONALE APICE - HIRPINIA

IMPIANTI INDUSTRIALI

IM01 - FABBRICATO FSA DI HIRPINIA FA01A

VIDEO SORVEGLIANZA

Schema a blocchi funzionale

APPALTATORE	DIRETTORE DELLA PROGETTAZIONE	PROGETTISTA
Consorzio HIRPINIA AV Il Direttore Tecnico Ing. Vincenzo Montello 21/02/2020	Il Responsabile integrazione fra le varie prestazioni specialistiche Ing. G. Cassani	 Ing. Paola Erba

COMMESSA LOTTO FASE ENTE TIPO DOC. OPERA/DISCIPLINA PROGR. REV. SCALA:

IF28 01 E ZZ DX AN0102 001 A -

Rev.	Descrizione	Redatto	Data	Verificato	Data	Approvato	Data	Autorizzato Data
A	Emissione per consegna	F. Fanfano	21/02/2020	P. Perrotta	21/02/2020	M. Vermaelen	21/02/2020	Ing. Paola Erba

File: IF2801EZZDXAN0102001A.dwg n.Elabor.: 0