

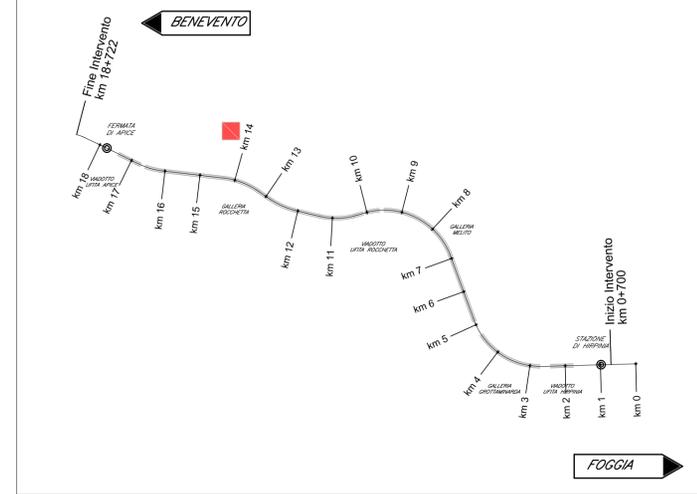


LEGENDA APPARECCHIATURE TVCC	
	CAVO UTP CAT6 - LSZH
	CAVO UTP CAT6 - PER ESTERNO
	LINEE DI DISTRIBUZIONE BASSA TENSIONE DI SICUREZZA - CAVO 3x1,5 mmq TIPO FG16OR16 0,6/1 KV
	MODULO DI VIDEOREGISTRAZIONE DIGITALE SU RETE LAN
	MONITOR LED 16/9 WIDE SCREEN 17" COMPLETO DI TASTIERA
	TELECAMERA FISSA A COLORI, COLLEGATA SU RETE LAN
	TELECAMERA DOME BRANDEGGIABILE A COLORI, COLLEGATA SU RETE LAN - IP66
	UNITÀ DI ALIMENTAZIONE IN SCATOLA STAGNA IP66 230 Vca/24 Vca (e/o 12Vcc)
	SWITCH PoE - SWITCH GIGA ETHERNET PoE 8 PORTE 10/100/1000 BASE T PER ESTERNO PER IMPIANTO TVCC

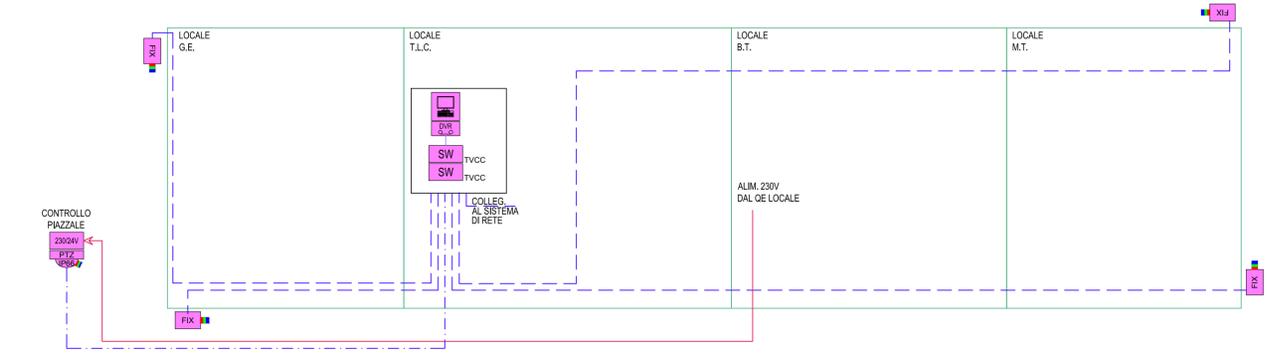

PARTICOLARE ARMADIO RACK EDIFICIO FA07

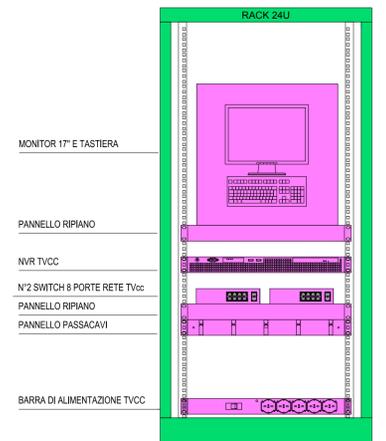

EDIFICIO FA07 - PIANO TERRA

COMMITTENTE:
RFI
 RETE FERROVIARIA ITALIANA
 GRUPPO FERROVIE DELLO STATO ITALIANE

DIREZIONE LAVORI:
ITALFERR
 GRUPPO FERROVIE DELLO STATO ITALIANE

APPALTATORE:
 CONSORZIO:
HirpiniaAV

SOCI:
salini impregilo **ASTALDI**

PROGETTAZIONE:
 MANDATARIA:
ROKSOUL s.p.a. **NETENGINEERING** **Alpina** s.p.a.

PROGETTO ESECUTIVO
ITINERARIO NAPOLI - BARI
RADDOPPIO TRATTA APICE - ORSARA
I LOTTO FUNZIONALE APICE - HIRPINIA
 IMPIANTI INDUSTRIALI
 IM07 - FABBRICATI - FA07
 VIDEO SORVEGLIANZA
 Schema a blocchi funzionale

APPALTATORE Consorzio HIRPINIA AV Il Direttore Tecnico Ing. Vincenzo Masiello 21/02/2020	DIRETTORE DELLA PROGETTAZIONE Il Responsabile integrazione fra le varie prestazioni specialistiche Ing. G. Cassani	PROGETTISTA Alpina s.p.a. Ing. Paola Erba
--	--	--

COMMESSA	LOTTO	FASE	ENTE	TIPO DOC.	OPERA/DISCIPLINA	PROGR.	REV.	SCALA:
IF28	01	E	ZZ	DX	AN0702	001	A	-

Rev.	Descrizione	Redatto	Data	Verificato	Data	Approvato	Data	Autorizzato Data
A	Emissione per consegna	F. Fanfano	21/02/2020	P. Perrotta	21/02/2020	M. Verialeone	21/02/2020	Ing. Paola Erba
								21/02/2020