

1 2 3 4 5 6 7 8 9

A

B

C

D

E

A

B



C

D

E

LEVETTE M20.10.19

BANCO	ARMADI RELE'		ALLACCIAMENTO				NOTE	
	DENOMINAZIONE LEVETTE	ARMADIO	ALLACCIAMENTO CONNET. TIPO		MORSET. LEV.	PROGR. CONDUT.		MORSET.
Fd103	13	20			1	1	11	CAVO 12x0,5
					2	2	12	
					3	3	13	
					4	4	14	
					5	5	15	
					6	6	16	
				/	7	17		
				/	8	18		
				/	9	19		
				/	10	10		
				/	11	41		
				/	12	42		

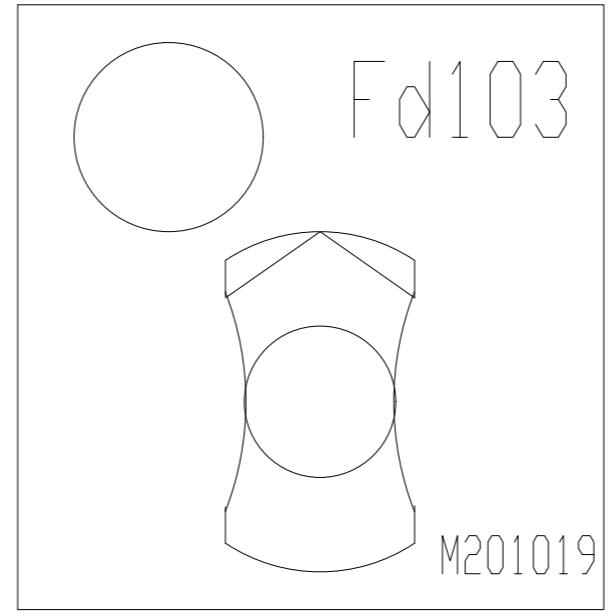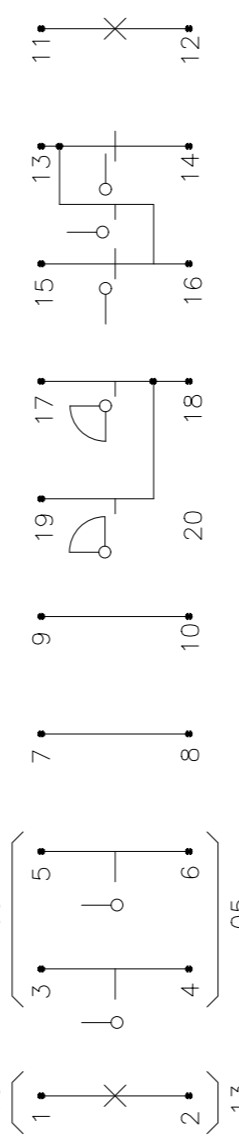

Nuova maniglia Fd103 sul BM

1 2 3 4 5 6 7 8 9

COMMITTENTE:

DIREZIONE LAVORI:

APPALTATORE:
CONSORZIO:

SOCI:

PROGETTAZIONE:
MANDATARIA:

MANDANTI:

PROGETTO ESECUTIVO

**ITINERARIO NAPOLI - BARI
RADDOPPIO TRATTA APICE - ORSARA
I LOTTO FUNZIONALE APICE - HIRPINIA**

IMPIANTI DI SEGNALAMENTO
MODIFICA ACEI DI APICE PER FASE 1.1

ALLACCIAMENTO LEVETTA Fd103

APPALTATORE Consorzio HIRPINIA AV Il Direttore Tecnico Ing. Vincenzo Moriello 21/02/2020	DIRETTORE DELLA PROGETTAZIONE Il Responsabile integrazione fra le varie prestazioni specialistiche Ing. G. Cassani	PROGETTISTA Ing. F. Rigoni	REVISORE F. Barbone
--	--	-----------------------------------	----------------------------

COMMESSA	LOTTO	FASE	ENTE	TIPO DOC.	OPERA/DISCIPLINA	PROGR.	REV.	SCALA:
IF28	01	E	ZZ	DX	IS0100	005	A	---

Rev.	Descrizione	Redatto	Data	Verificato	Data	Approvato	Data	Autorizzato Data
A	Emissione per consegna	C. Piccardo	21/02/2020	V. Corsini	21/02/2020	S. Eandi	21/02/2020	Ing. S. Eandi
								21/02/2020