


DETTAGLIO DEL CONVERTER ISDN/V24 THALES

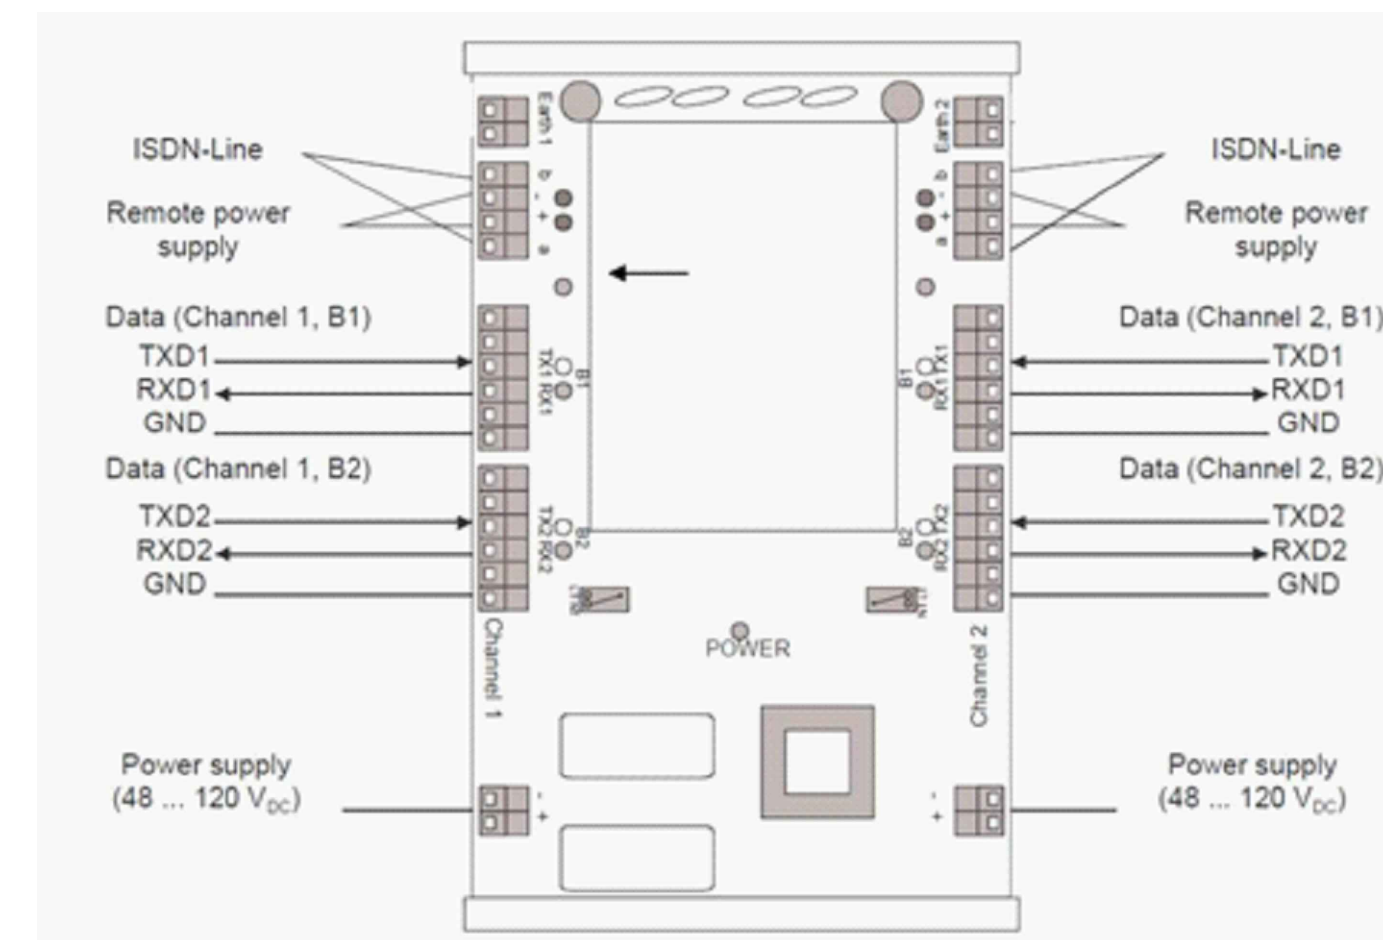

COMMITTENTE:

RFI
 RETE FERROVIARIA ITALIANA
 GRUPPO FERROVIE DELLO STATO ITALIANE

DIREZIONE LAVORI:

ITALFERR
 GRUPPO FERROVIE DELLO STATO ITALIANE


APPALTATORE:
 CONSORZIO:



HirpiniaAV

SOCI:

salini impregilo

ASTALDI

PROGETTAZIONE:
 MANDATARIA:

ROK SOUL S.p.A.



MANDANTI:

NETENGINEERING

Alpina S.p.A.

PROGETTO ESECUTIVO

**ITINERARIO NAPOLI - BARI
 RADDOPPIO TRATTA APICE - ORSARA
 I LOTTO FUNZIONALE APICE - HIRPINIA**

IMPIANTI DI SEGNALAMENTO
 SOPPRESSIONE ACEI DI APICE PER FASE 1.2

SCHEMA A BLOCCHI DI INSTALLAZIONE DEL CONVERTER ISDN/V24 PER RILANCIO DELLE RELAZIONI BCA

APPALTATORE	DIRETTORE DELLA PROGETTAZIONE	PROGETTISTA	REVISORE
Consorzio HIRPINIA AV Il Direttore Tecnico Ing. Vincenzo Moriello 10/06/2020	Il Responsabile integrazione fra le varie prestazioni specialistiche Ing. G. Cassani	 Ing. F. Rigoni	 F. Barbore

COMMESSA	LOTTO	FASE	ENTE	TIPO DOC.	OPERA/DISCIPLINA	PROGR.	REV.	SCALA:
IF28	01	E	ZZ	DX	IS0100	018	B	---

Rev.	Descrizione	Redatto	Data	Verificato	Data	Approvato	Data	Autorizzato Data
A	Emissione per consegna	C. Piccardo	21/02/2020	V. Corsini	21/02/2020	S. Eandi	21/02/2020	Ing. S. Eandi
B	Recepimento istruttoria	C. Piccardo	10/06/2020	V. Corsini	10/06/2020	S. Eandi	10/06/2020	
								10/06/2020