

LEGENDA SIMBOLI


	TUBAZIONE SCARICO ACQUE REFLUE SANITARIE (SANITARY SEWAGE)
	TUBAZIONE VENTILAZIONE SCARICHI (VENTILATION)
	TUBAZIONE ACQUA FREDDA POTABILE (COLD WATER SERVICE)
	TUBAZIONE ACQUA CALDA POTABILE (HOT WATER SERVICE)
	POZZETTO DI ISPEZIONE
	VALVOLA
	VALVOLA DI NON RITORNO
	VALVOLA DI SICUREZZA
	COLLETTORE
	RIDUTTORE DI PRESSIONE
	FILTRO RACCOGLI IMPURITA' DN 32
	DOSATORE DI POLIFOSFATI DN 25
	LAVABO
	VASO A SEDILE
	DISPOSITIVO DI VENTILAZIONE

INDICATORE TUBAZIONE

DIAMETRO TUBAZIONE (T: DN; O Ø)	CODICE COIBENTAZIONE NC: NON COIBENTATO PRE: PRESALATO - SPESSORE (mm) IS: ISOLATO - SPESSORE (mm) REI: COPPELLA REI
ULTERIORI SPECIFICAZIONI XX: MATERIALE (VEDI TABELLA) PN: PRESSIONE NOMINALE (bar) Q: PORTATA (litri) T: TEMPERATURA FLUIDO (°C) P: PRESSIONE FLUIDO (bar) IN: PROFONDITA' INTERRAMENTO (mm)	

TABELLA MATERIALI TUBAZIONI

SIGLA	MATERIALE
FeCZn	ACCIAIO ZINCATO
Cu	RAME
PEHD	POLIETILENE AD ALTA DENSITA'
PEX/AlPEX	MULTISTRATO POLIETILENE RETICOLATO / ALLUMINIO / POLIETILENE RETICOLATO
PP	POLIPROPILENE

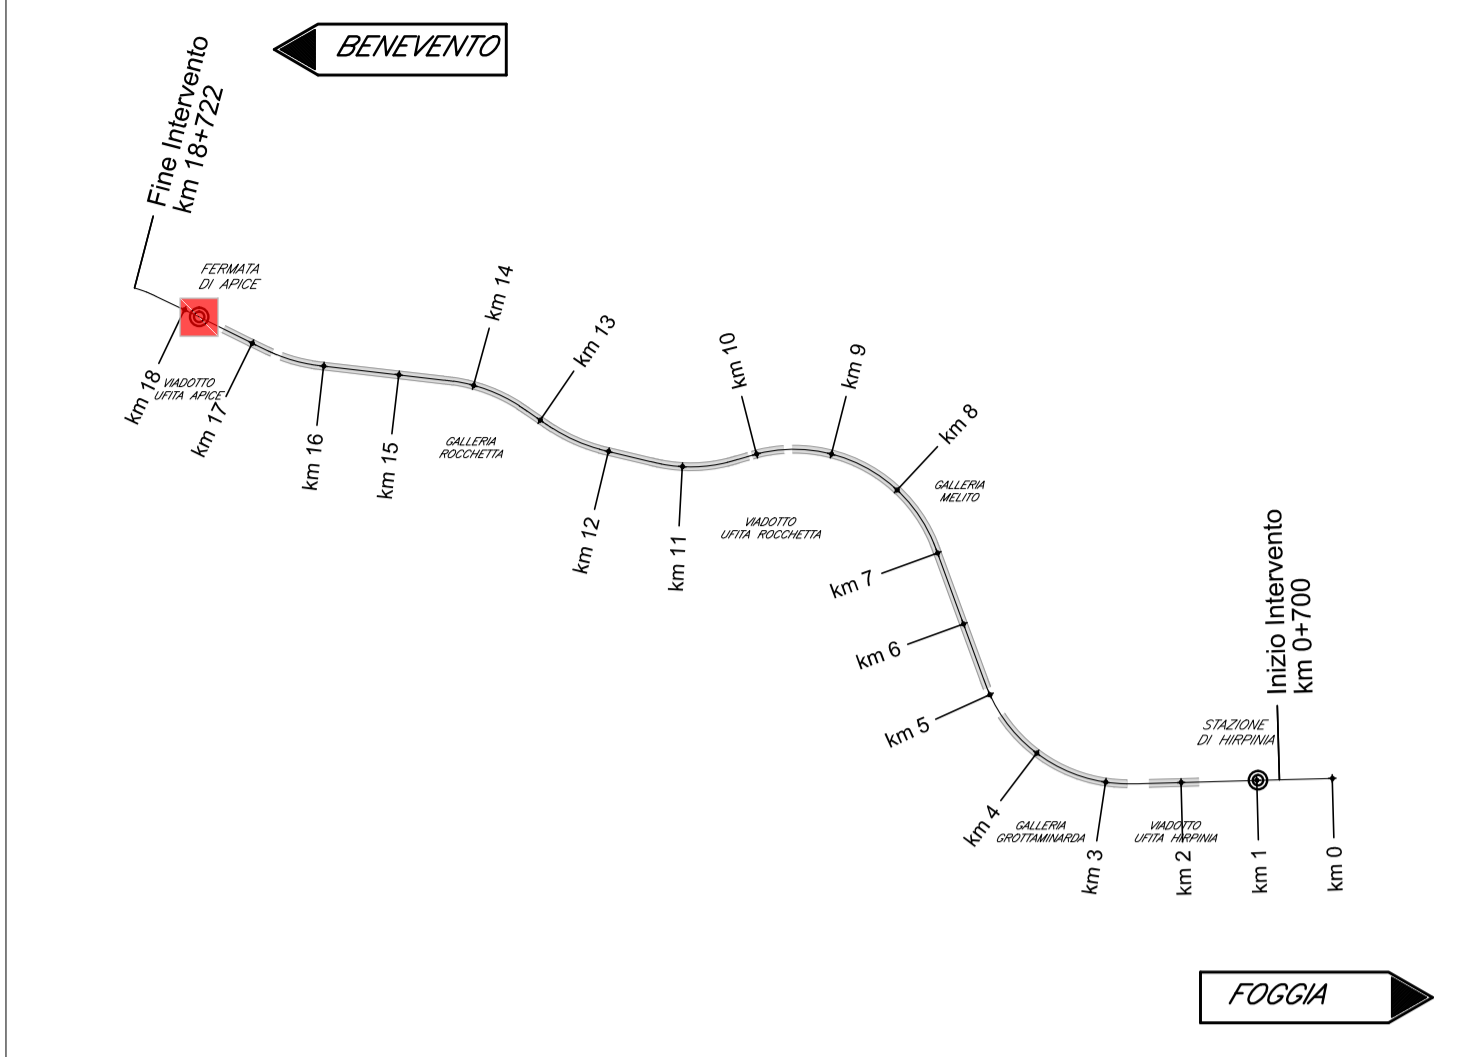

COMMITTENTE:
RFI
RETE FERROVIARIA ITALIANA
GRUPPO FERROVIE DELLO STATO ITALIANE

DIREZIONE LAVORI:
ITALFERR
GRUPPO FERROVIE DELLO STATO ITALIANE

APPALTATORE:
CONSORZIO:
HirpiniaAV

SOCI:
salini impregilo
ASTALDI

PROGETTAZIONE:
MANDATARIA:
ROKSOUL s.p.a.

MANDANTI:
NETENGINEERING
Alpina s.p.a.

PROGETTO ESECUTIVO

ITINERARIO NAPOLI - BARI
RADDOPPIO TRATTA APICE - ORSARA
I LOTTO FUNZIONALE APICE - HIRPINIA

IMPIANTI INDUSTRIALI
IM11 - FV02 - FERMATA DI APICE
IMPIANTO IDRICO SANITARIO
Schema a blocchi funzionale

APPALTATORE Consorzio HIRPINIA AV Il Direttore Tecnico Ing. Vincenzo Masiello 21/02/2020	DIRETTORE DELLA PROGETTAZIONE Il Responsabile integrazione fra le varie prestazioni specialistiche Ing. G. Cassani	PROGETTISTA Alpina s.p.a. Ing. Paola Erba
---	---	--

COMMESSA	LOTTO	FASE	ENTE	TIPO DOC.	OPERA/DISCIPLINA	PROGR.	REV.	SCALA:
IF28	01	E	ZZ	DX	IT2001	001	A	-
Rev.	Descrizione	Redatto	Data	Verificato	Data	Approvato	Data	Autorizzato Data
A	Emissione per consegna	U. Bergamin	21/02/2020	P. Perrotta	21/02/2020	M. Vernaleone	21/02/2020	Ing. Paola Erba