


LEGENDA

GRAFICO	SIGNIFICATO
	PALO LS/PALO M
	TRAVE MEC
	PORTALE A DUE BINARI O PIU' BINARI
	COLLEGAMENTO A CASSA INDUTTIVA
	ORMEGGIO ISOLATO CORDE DI TERRA
	CORDE DI TERRA TACSR
	COLLEGAMENTO PARI/DISPARI

— CdT Tratta
 — CdT PC di Apice - FASE FINALE

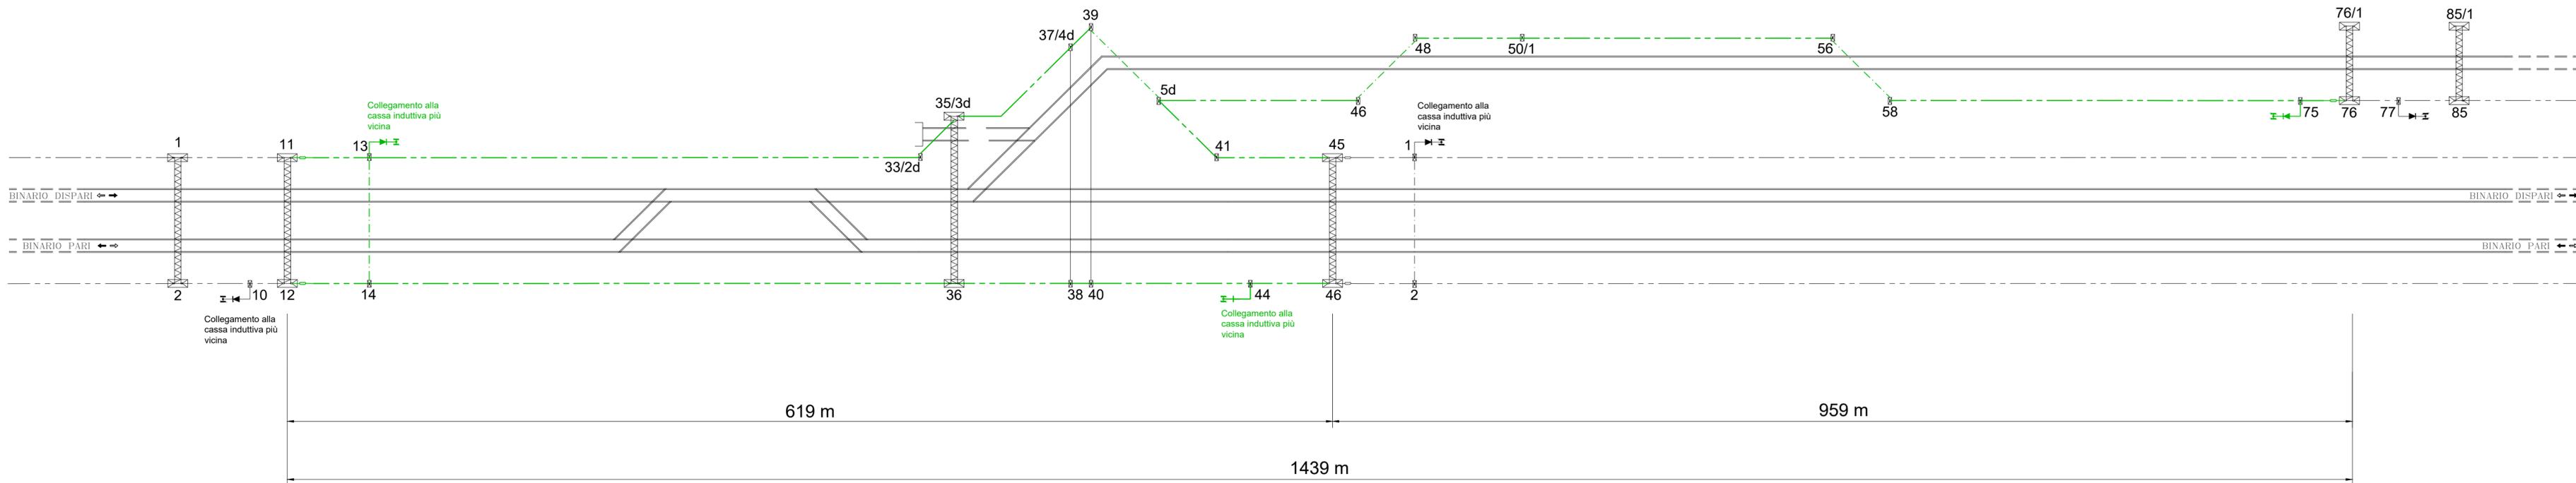

COMMITTENTE:

DIREZIONE LAVORI:

APPALTATORE:
 CONSORZIO:

SOCI:

PROGETTAZIONE:
 MANDATARIA:

MANDANTI:

PROGETTO ESECUTIVO

ITINERARIO NAPOLI - BARI
RADDOPPIO TRATTA APICE - ORSARA
I LOTTO FUNZIONALE APICE - HIRPINIA

Linea di contatto
 LC01 - Fermata di Apice

Schematico del CdP, CdT e CdR TE fase finale

APPALTATORE	DIRETTORE DELLA PROGETTAZIONE	PROGETTISTA	REVISORE
Consorzio HIRPINIA AV Il Direttore Tecnico Ing. Vincenzo Morriello 10/06/2020	Il Responsabile integrazione fra le varie prestazioni specialistiche Ing. G. Cassani	 Ing. S. Susani	Ing. F. Rigoni

COMMESSA	LOTTO	FASE	ENTE	TIPO DOC.	OPERA/DISCIPLINA	PROGR.	REV.	SCALA:
IF28	01	E	ZZ	DX	LC0100	001	B	-

Rev.	Descrizione	Redatto	Data	Verificato	Data	Approvato	Data	Autorizzato Data
A	Emissione per consegna	C. Dalla Pria	21/02/2020	V. Corsini	21/02/2020	S. Eandi	21/02/2020	Ing. S. Eandi
B	Recepimento istruttoria	C. Dalla Pria	10/06/2020	V. Corsini	10/06/2020	S. Eandi	10/06/2020	
								10/06/2020