


LEGENDA

GRAFICO	SIGNIFICATO
	PALO LSIPALO M
	PALINA SU PENSILINA DI STAZIONE
	TRAVE MEC
	PORTALE A DUE BINARI
	COLLEGAMENTO A CASSA INDUTTIVA
	PRESA DI TERRA PROFONDA
	ORMEGGIO ISOLATO CORDE DI TERRA
	CORDE DI TERRA TACSR
	COLLEGAMENTO PARIDISPARI O COLLEGAMENTO INTERNO/ESTERNO GALLERIA

— Cdt Tratta  
 — Cdt Stazione di Hirpinia

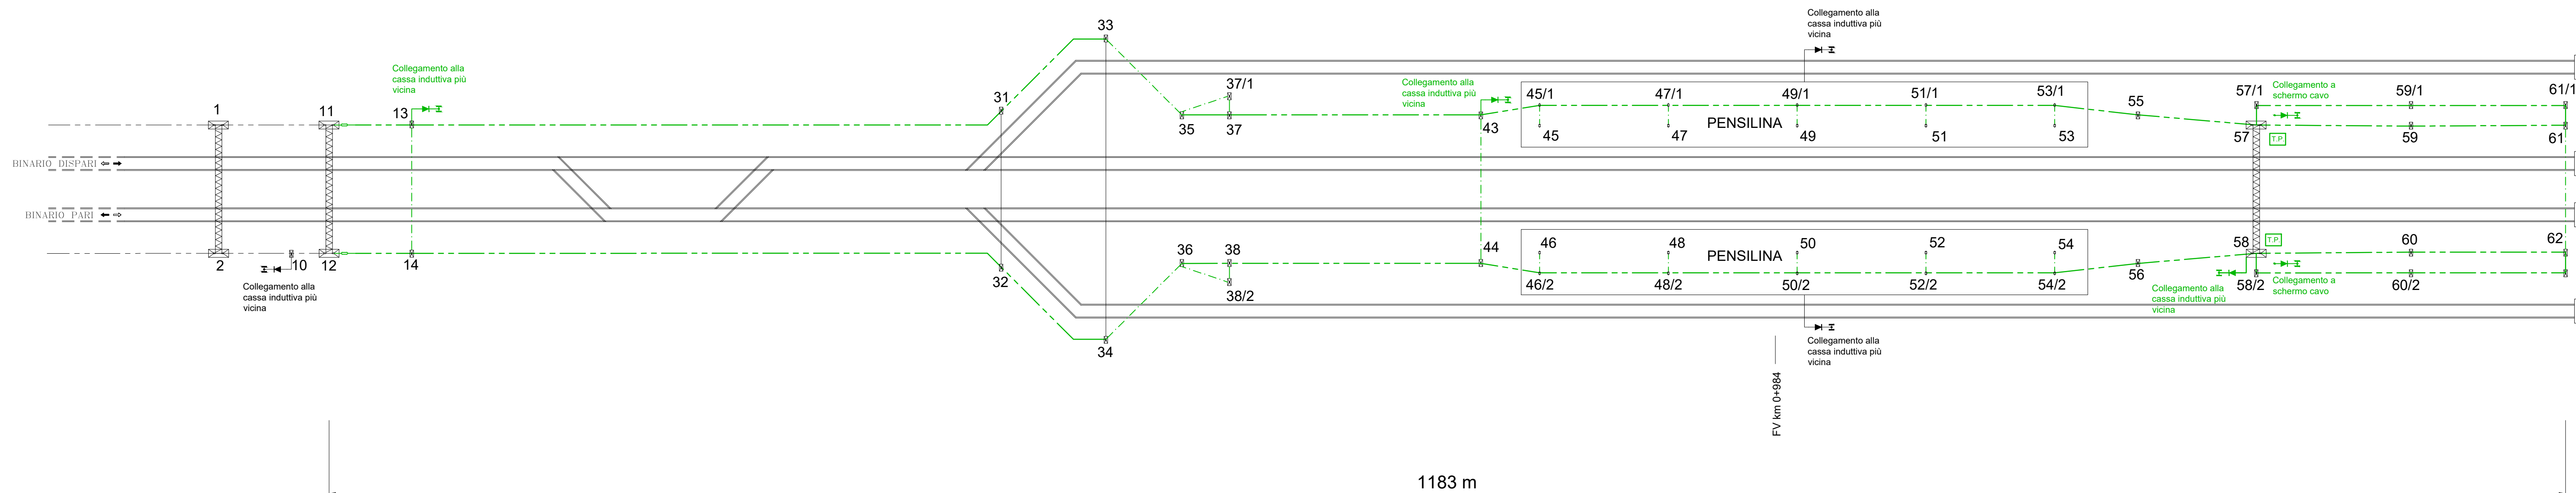

COMMITTENTE:

DIREZIONE LAVORI:

APPALTATORE:  
 CONSORZIO:

SOCI:

PROGETTAZIONE:  
 MANDATARIA:

MANDANTI:

PROGETTO ESECUTIVO

ITINERARIO NAPOLI - BARI  
 RADDOPPIO TRATTA APICE - ORSARA  
 I LOTTO FUNZIONALE APICE - HIRPINIA

Linea di contatto  
 LC03 - Stazione di Hirpinia

Stazione di Hirpinia - schematico del CdP, CdT e CdR TE fase finale

APPALTATORE	DIRETTORE DELLA PROGETTAZIONE	PROGETTISTA	REVISORE
Consorzio HIRPINIA AV Il Direttore Tecnico Ing. Vincenzo Moriello 10/06/2020	Il Responsabile integrazione fra le varie prestazioni specialistiche Ing. G. Cassani	 Ing. S. Susani	Ing. F. Rigoni

COMMESSA LOTTO FASE ENTE TIPO DOC. OPERA/DISCIPLINA PROGR. REV. SCALA:

IF28 01 E ZZ DX LC0300 002 B -

Rev.	Descrizione	Redatto	Data	Verificato	Data	Approvato	Data	Autorizzato Data
A	Emissione per consegna	C. Dalla Pria	21/02/2020	V. Corsini	21/02/2020	S. Eandi	21/02/2020	Ing. S. Eandi
B	Recepimento istruttoria	C. Dalla Pria	10/06/2020	V. Corsini	10/06/2020	S. Eandi	10/06/2020	
								10/06/2020