


PLANIMETRIA SCHEMATICA

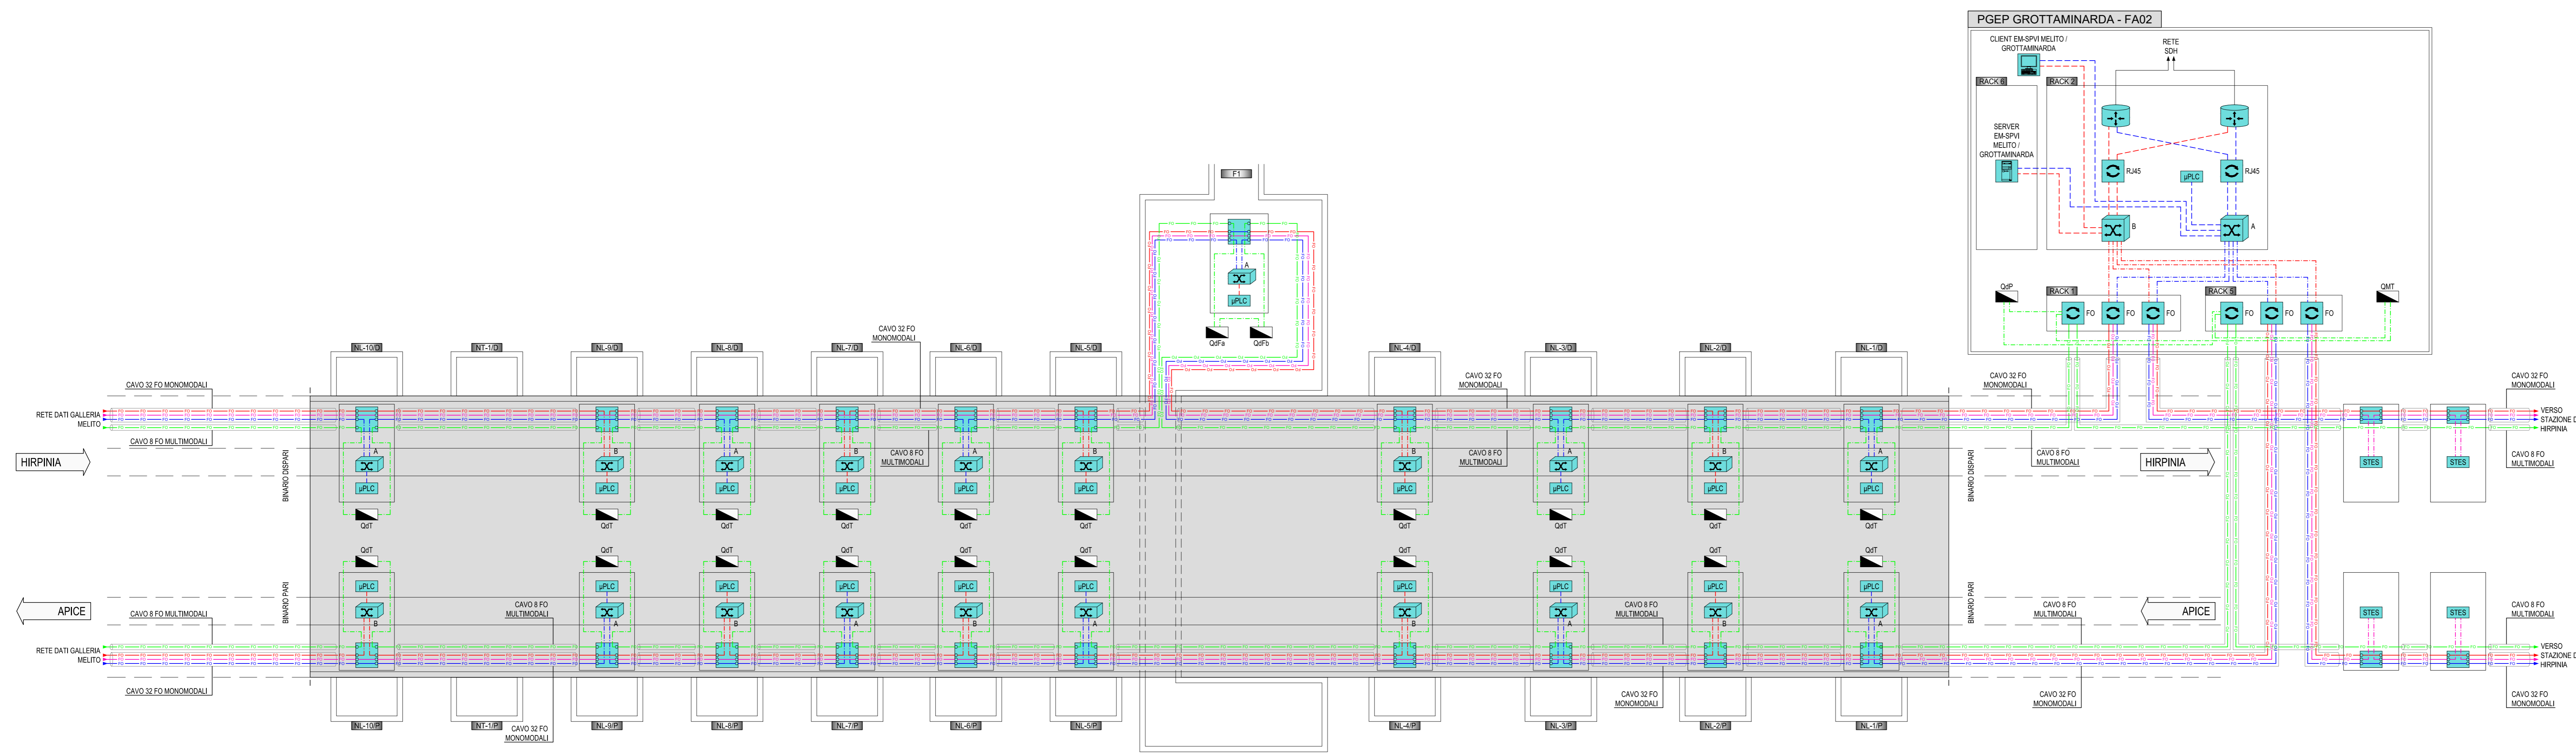

LEGENDA SIMBOLI	
	ANELLO RETE A DELLA RETE DATI DI GALLERIA
	CAVIO FIBRA UTILIZZATA IN MODO BIRIFLESSIVO DEL CAVIO DA 32 FIBRE OTTICHE
	ANELLO RETE B DELLA RETE DATI DI GALLERIA
	CAVIO FIBRA UTILIZZATA IN MODO BIRIFLESSIVO DEL CAVIO DA 32 FIBRE OTTICHE
	ANELLO DELLA RETE DEI QUADRI LTM (CAVIO 8 FIBRE OTTICHE)
	CAVIO IN FIBRA OTTICA TIPO L324 E CLASSE DI REAZIONE AL FUOCO PARI A B2ca, s1a, s1, d1
	CAVIO IN FIBRA (TIPO cat 6 TIPO L324) E CON CLASSE DI REAZIONE AL FUOCO PARI A B2ca, s1a, s1, d1
	SWITCH DI PCEP / FABBRICATO
	SWITCH DI NODO
	ROUTER
	PANNELLO DI FERMATAZIONE FO - PER CAVI FIBRE OTTICHE RGA5 - PER CAVI UTP CAT 6
	SERVER
	CLIENT
	CASSETTO OTTICO PER DERIVAZIONE/INGIUNZIONE FIBRA OTTICA
	MICRO PLC
	SISTEMA STES
	QUADRO ELETTRICO

LEGENDA DENOMINAZIONE NICCHIE E FINESTRE CON USCITA DI EMERGENZA	
INDICATORE NICCHIE	
	INDICATORE NICCHIE
TIPO	LATO
SE	LATO PARI
NT	LATO DISPARE
NC	NUMERAZIONE PROGRESSIVA
INDICATORE FINESTRE	
	INDICATORE FINESTRE
TIPO	NUMERAZIONE PROGRESSIVA
F	FINESTRA

COMMITTENTE:
RFI
GRUPPO FERROVIE DELLO STATO ITALIANE

DIREZIONE LAVORI:
ITALFERR
GRUPPO FERROVIE DELLO STATO ITALIANE

APPALTAZIONE:
CONSORZIO:
HirpiniaAV

SOCI:
salini impregilo **ASTALDI**

PROGETTAZIONE:
MANDATARIA:
ROCKSOUL S.p.A.

MANDANTI:
NETENGINEERING **Alpina** S.p.A.

PROGETTO ESECUTIVO

ITINERARIO NAPOLI - BARI
RADDOPPIO TRATTA APICE - ORSARA
I LOTTO FUNZIONALE APICE - HIRPINIA
TELECOMUNICAZIONI
GALLERIA GROTTAMINARDA
Architettura Impianti di emergenza

APPALTAZIONE: CONSORZIO HIRPINIA AV Direttore Tecnico Ing. Vincenzo Morillo 10/06/2020	DIRETTORE DELLA PROGETTAZIONE: Il Responsabile integrazione fra le varie prestazioni specialistiche Ing. G. Casiani	PROGETTISTA: NETENGINEERING Ing. F. Rigoni
--	---	---

COMMESSA	LOTTO	FASE	ENTE	TIPO DOC.	OPERA/DISCIPLINA	PROGR.	REV.	SCALA:
I	F	2	8	0	1	E	Z	Z
S	V	0	3	0	0	0	0	1
B								

Rev.	Descrizione	Redatto	Data	Verificato	Data	Approvato	Data	Autorizzato Data
A	Emissione per consegna	C. Piccardi	21/02/2020	V. Corassi	21/02/2020	S. Eandi	21/02/2020	Ing. S. Eandi
B	Emissione per attivazione	C. Piccardi	10/06/2020	V. Corassi	10/06/2020	S. Eandi	10/06/2020	

File: IF2801EZZXSV030001B.dwg n. Esib. : -