
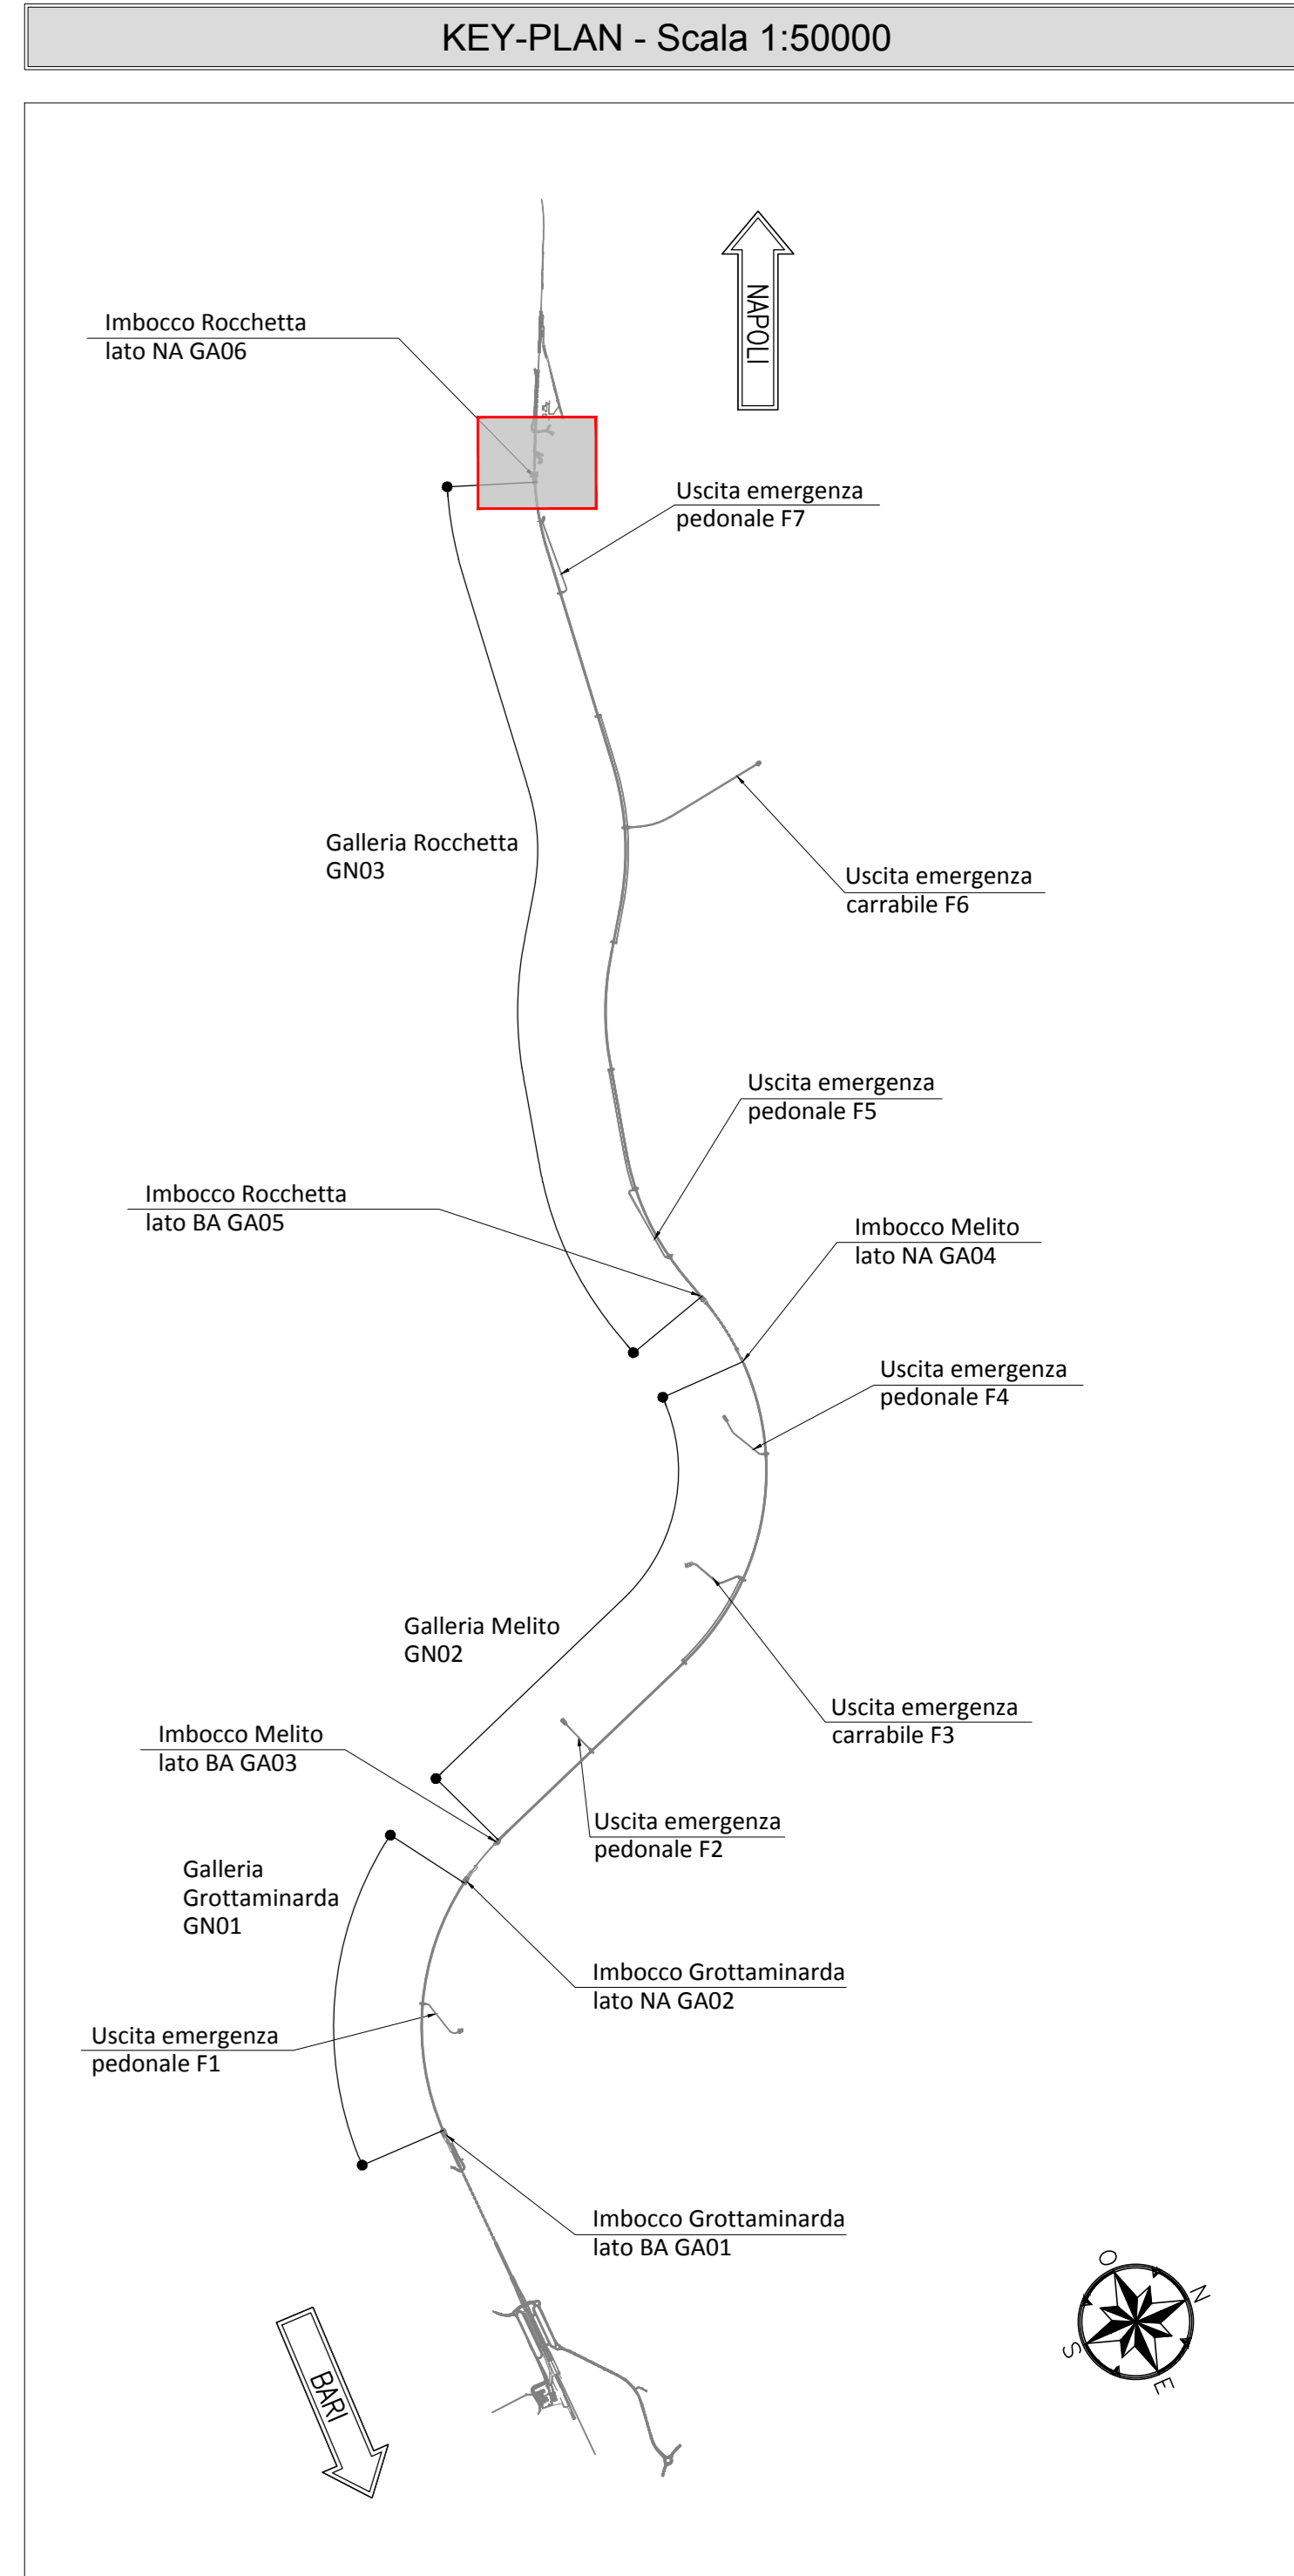


LEGENDA STRUMENTAZIONI	
STRUMENTAZIONE SEGNALAZIONE	<ul style="list-style-type: none"> TUBO INCLINOMETRO CON 4 GISE IN AIS PROCESSIONE (2+1) con C.C. nella Sottopancia STRUMENTAZIONE STRUMENTAZIONE STRUMENTAZIONE STRUMENTAZIONE
STRUMENTAZIONE LITTELLI	<ul style="list-style-type: none"> CELE DI CIRCO TORIGALI BARRETE ESTERNOGENICHE STRUMENTAZIONE STRUMENTAZIONE STRUMENTAZIONE STRUMENTAZIONE

TABELLA QUANTITA' STRUMENTI	
TUBO INCLINOMETRO CON 4 GISE IN AIS	N° 1
PROCESSIONE	N° 2
CELE DI CIRCO TORIGALI	N° 10

PLANIMETRIA
SCALA 1:200

P.S.1 168.00

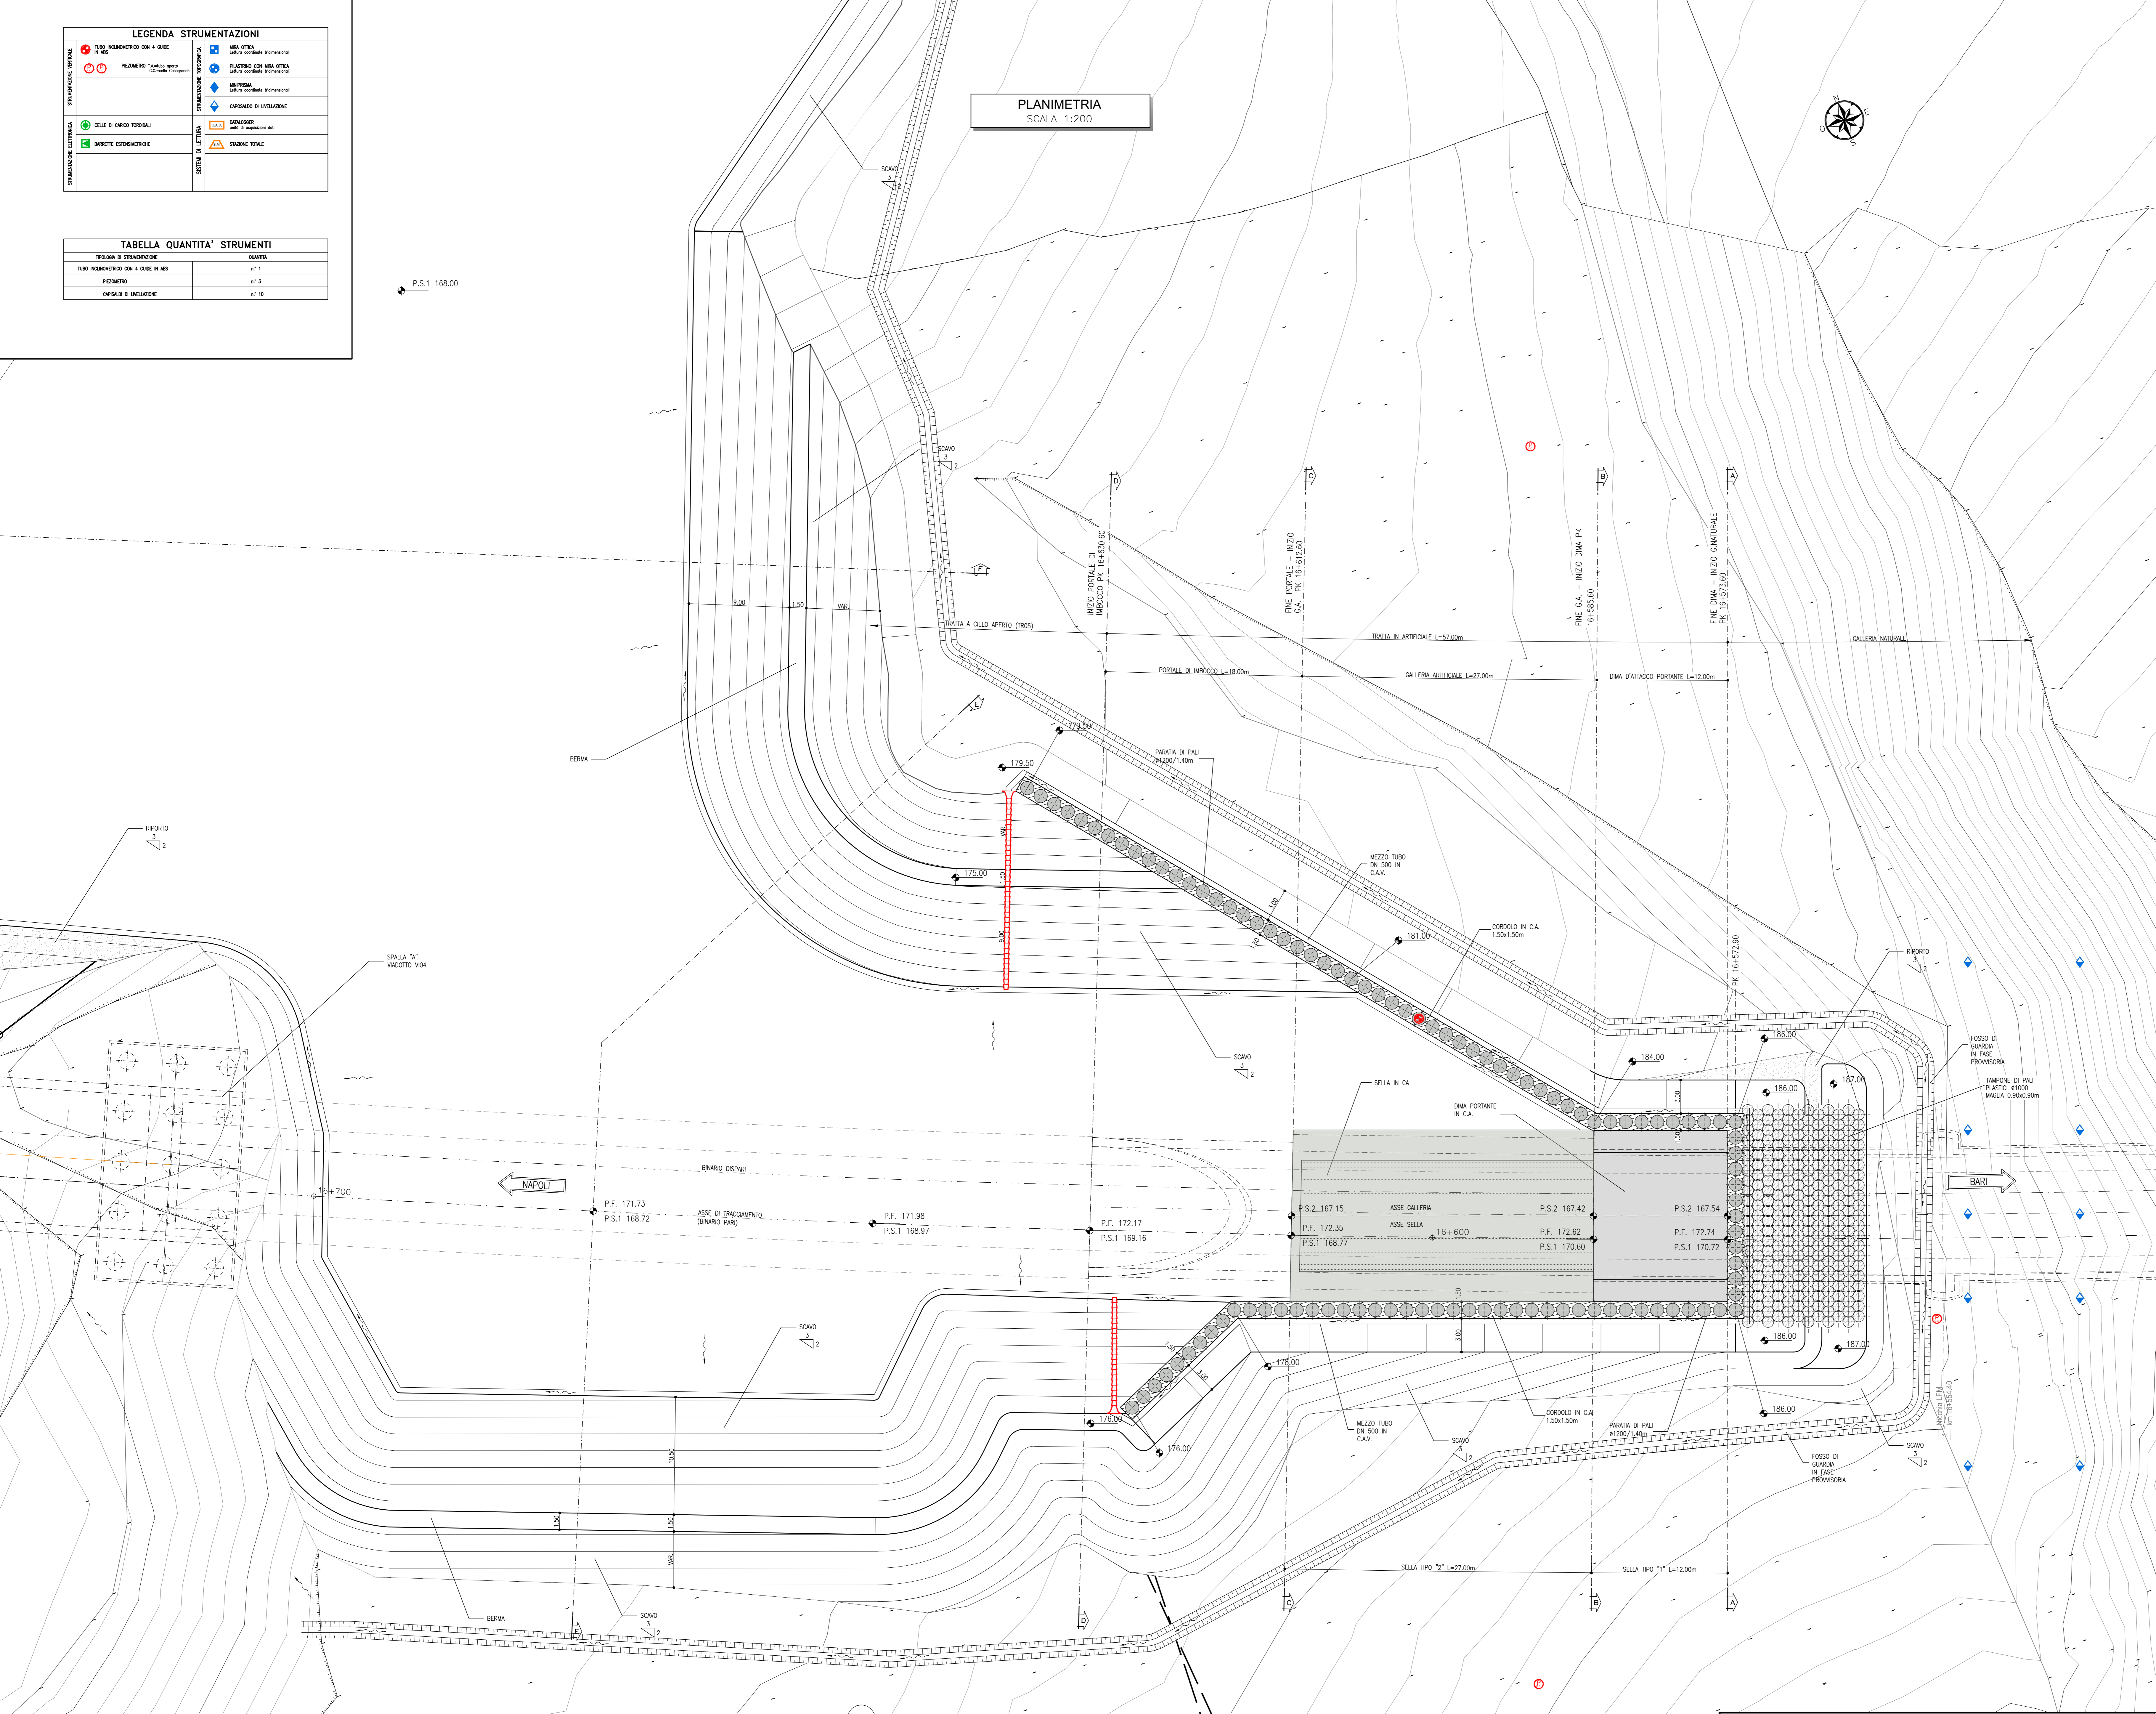

NOTE GENERALI

- EVENTUALI DIFFERENZE TRA LE MISURE TOTALI E LE SOMMATORIE DELLE MISURE PARZIALI SONO DOVUTE AGLI ARROTONDAMENTI AUTOMATICI DI AUTOCAD
- SI SEGNA LA PRESENZA DI ELETTRODOTTI IN ESERCIZIO. L'IMPRESA DEVE UTILIZZARE ATTREZZATURE CHE CONSENTANO DI RISPETTARE I FRANCHI DI SICUREZZA STABILITI DALL' ALL. IX DEL D. Lgs. 81/08 O RICHIEDERE ALL'ENTE GESTORE LA DISATTIVAZIONE DELLA LINEA.

NOTA TABELLA MATERIALI

- PER LE CARATTERISTICHE DEI MATERIALI E NOTE DI CARATTERE GENERALE SI RIMANDA ALL'ELABORATO "F2801EZZZPGA060001"

0 1 5 10m
Scala 1:200

LEGENDA

P.C.= PIANO DEI CENTRI	P.S.1= PIANO DI SCAVO
P.F.= PIANO DEL FERRO	P.S.2= PIANO DI SCAVO ARCO ROVESCIO

NOTA BENE

- L'ASSETTO PLANIMETRICO DELLE STRUMENTAZIONI SARA' DEFINITO IN FASE DI PROGETTO ESECUTIVO DI DETTAGLIO
 - PER LE FREQUENZE DI LETTURA SI RIMANDA ALLA RELATIVA RELAZIONE DI MONITORAGGIO
 - LA PRECISIONE DEGLI STRUMENTI SARA' COERENTE CON LE SOGLIE DI ATTENZIONE ED ALLARME PRESENTI NELLA RELATIVA RELAZIONE DI MONITORAGGIO E VERRA' COMUNQUE SPECIFICATO IN SEDE DI PROGETTO ESECUTIVO DI DETTAGLIO.

COMMITTENTE: **RFI** INFRASTRUTTURE FERROVIARIE ITALIANE
 GRUPPO FERROVIE DELLO STATO ITALIANE

DIREZIONE LAVORI: **ITALFERR**
 GRUPPO FERROVIE DELLO STATO ITALIANE

APPALTATORE: **HirpiniaAV**
 CONSORZIO: **salini impregilo** SOCI: **ASTALDI**

PROGETTAZIONE: **ROCKSOIL** S.p.A. MANDATARIA: **NETENGINEERING** Alpina S.p.A.

PROGETTO ESECUTIVO

ITINERARIO NAPOLI - BARI RADDOPPIO TRATTA APICE - ORSARA I LOTTO FUNZIONALE APICE - HIRPINIA GN03 - GALLERIA NATURALE ROCCHETTA DA KM 10+074 A KM 16+23

IMBOCCO LATO NAPOLI
 MONITORAGGIO IN CORSO D'OPERA
 Installazione strumentazione - Tav 1/2

APPALTATORE	DIRETTORE DELLA PROGETTAZIONE	PROGETTISTA
Consorzio HIRPINIA AV Il Direttore Tecnico Ing. Vincenzo Morello 10/06/2020	Il Responsabile integrazione fra le varie prestazioni specialistiche Ing. G. Cassari	ROCKSOIL S.p.A. Ing. G. Cassari

COMMESSA	LOTTO	FASE	ENTE	TIPO DOC.	OPERAZIONE/DISCIPLINA	PROGR.	REV.	SCALA:													
I	F	2	8	0	1	E	Z	Z	D	Z	G	A	0	6	0	0	0	0	4	B	1:200

Rev.	Descrizione	Redatto	Data	Verificato	Data	Approvato	Data	Autorizzato Data
A	Emissione per consegna	M. Augummo	21/03/2020	B. Spignelli	21/03/2020	M. Gatti	21/03/2020	Ing. G. Cassari
B	Revisione per salutarità	M. Augummo	10/06/2020	B. Spignelli	10/06/2020	M. Gatti	10/06/2020	

File: F2801EZZZPGA060004B.dwg n. Elab. 1