

NOTA TABELLA MATERIALI

PER LE CARATTERISTICHE DEI MATERIALI E NOTE DI CARATTERE GENERALE SI RIMANDA ALL'ELABORATO "IP2801EZZSPGN0000001"

NOTE GENERALI




SARÀ CONSENTITO PROCEDERE NELLA POSA DELL'ANELLO UTILIZZANDO LE MEDESIME POSIZIONI RECIPROCHE DELL'ANELLO APPENA POSATO PER UN NUMERO MASSIMO DI 3 ANELLI. TALI SITUAZIONI DOVRANNO ESSERE DISCUSSE CON IL PROGETTISTA ED IN OGNI CASO DOVRANNO VERIFICARSI SOLO IN CONDIZIONI ECCEZIONALI. PIÙ IN GENERALE SARANNO INVECE AMMESSE LE POSIZIONI a E b TALI CHE: ((AS(a-b)-2)/3)+n CON n NUMERO INTERO. SI DOVRÀ PREDISPORRE, PER OGNI CONCIO, L'INSERTO CON LA DENOMINAZIONE E LA DATA DI FABBRICAZIONE. PER I PARTICOLARI DEI GIUNTI SI VEDA L'ELABORATO RELATIVO.

IL DIAMETRO DI SCAVO POTRÀ SUBIRE MODESTE VARIAZIONI A SEGUITO DELLA PROGETTAZIONE DELLA TBM

LEGENDA

P.C. = PIANO DEI CENTRI  
P.F. = PIANO DEL FERRO

COMMITTEE:

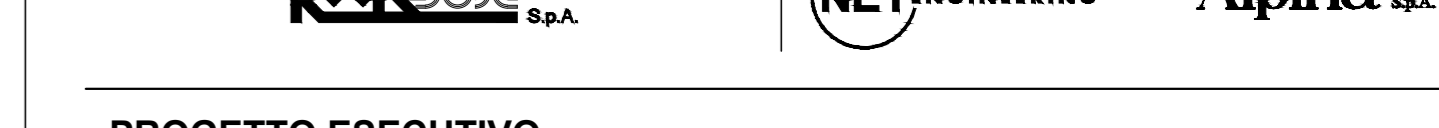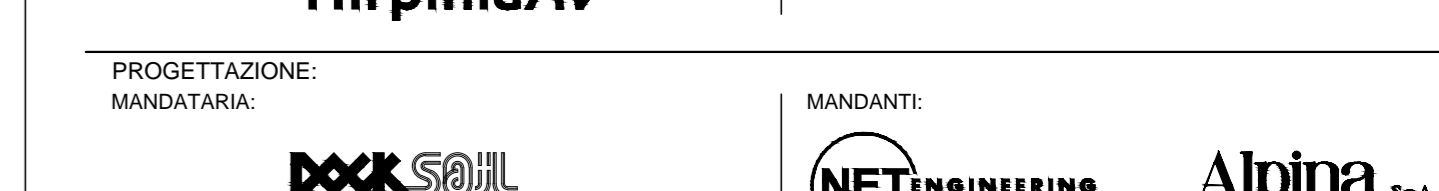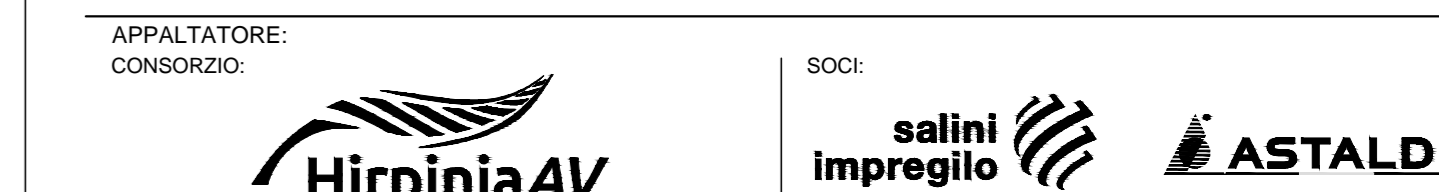

PROGETTO ESECUTIVO

ITINERARIO NAPOLI - BARI  
RADDOPPIO TRATTA APICE - ORSARA  
LOTTO FUNZIONALE APICE - HIRPINIA

GN03 - GALLERIA NATURALE ROCCHETTA DA KM 10+074 A KM 16+623  
GALLERIA DI LINEA - OPERE CIVILI  
RIVESTIMENTO IN CONCI PREFABBRICATI

Sequenza di montaggio

APPALTATORE Consorzio HIRPINIA AV Il Direttore Tecnico Ing. Vincenzo Morillo 10/06/2020	DIRETTORE DELLA PROGETTAZIONE Il Responsabile integrazione fra le varie prestazioni specialistiche Ing. G. Cassari	PROGETTISTA ROCKSOIL S.p.A. Ing. G. Cassari
---	---	---

COMMESSA	LOTTO	FASE	ENTE	TIPO DOC.	OPERA/DISCIPLINA	PROGR.	REV.	SCALA:
IF28	01	E	ZZ	DZ	GN0305	002	B	

Rev.	Descrizione	Redatto	Data	Verificato	Data	Approvato	Data	Autorizzato Data
A	Emissione per consegna	M. Augurio	21/03/20	B. Sengari	21/03/20	M. Gatti	21/03/20	Ing. G. Cassari
B	Revisione per materiale	M. Augurio	10/06/20	B. Sengari	10/06/20	M. Gatti	10/06/20	