


LEGENDA SEGNALETICA IN FINESTRA

ITEM	DESCRIZIONE	QUANTITA'
1	CARTELLI TIPO "A" INDICANTE L'USCITA DI SICUREZZA IN ALLUMINIO 2010, GRAFICA FOTOLUMINESCENTE DN 6750, DIMENSIONE 300x500 mm	10
2	CARTELLI TIPO "B" CON LA SCRITTA "VIETATO FUMARE E USARE FIAMME LIBERE" IN ALLUMINIO 2010, GRAFICA FOTOLUMINESCENTE DN 6750, FONDO BIANCO, SCRITTE ROSSE, DIMENSIONE h=100 x s=250 mm	1
3	CARTELLI TIPO "C" INDICANTE IL LIMITE DI VELOCITA' A 20 km/h, IN ALLUMINIO 2010, GRAFICA FOTOLUMINESCENTE DN 6750, FONDO VERDE, DIMENSIONI 230 x 230 mm	0
4	CARTELLI TIPO "D" INDICANTE IL PUNTO DI RACCOLTA, IN ALLUMINIO 2010, GRAFICA FOTOLUMINESCENTE DN 6750, FONDO BIANCO, DIMENSIONI h=100 x s=150 mm CON PITTORGRAMMA CIRCOLARE	1
5	CARTELLI TIPO "E" CON LA SCRITTA "DIVIETO DI PASSAGGIO" IN ALLUMINIO 2010, GRAFICA FOTOLUMINESCENTE DN 6750, FONDO BIANCO, DIMENSIONI h=100 x s=150 mm CON PITTORGRAMMA CIRCOLARE	2
6	CARTELLI TIPO "E2" CON LA SCRITTA "DIVIETO DI PASSAGGIO OLTRE QUESTO SETTO" CON LINEA IN ESERCIZIO IN ALLUMINIO 2010, GRAFICA FOTOLUMINESCENTE DN 6750, FONDO BIANCO, DIMENSIONI h=100 x s=150 mm CON PITTORGRAMMA CIRCOLARE	2
7	CARTELLI TIPO "F" INDICANTE LA FINESTRA DI COMPETENZA E LE DUE FINESTRE CONTIGUE CON LE RISPETTIVE DISTANZE IN METRI LA SCRITTA "VIETATO ATTRAVERSARE I BINARI" IN ALLUMINIO 2010, GRAFICA FOTOLUMINESCENTE DN 6750, FONDO BIANCO, DIMENSIONI h=900 x s=1350 mm	2
8	CARTELLI TIPO "G" INDICANTE LA VIA DI FUGA A SINISTRA CON ESPLICITATA LA DISTANZA IN METRI DALL'IMBOCCO, IN ALLUMINIO 2010, GRAFICA FOTOLUMINESCENTE DN 6750, FONDO VERDE, PITTORGRAMMA BIANCHI, DIMENSIONE h=350 x s=580 mm	13
9	CARTELLI TIPO "G2" INDICANTE LA VIA DI FUGA A SINISTRA CON ESPLICITATA LA DISTANZA IN METRI DALL'IMBOCCO, IN ALLUMINIO 2010, GRAFICA FOTOLUMINESCENTE DN 6750, FONDO VERDE, PITTORGRAMMA BIANCHI, DIMENSIONE h=300 x s=580 mm	1
10	CARTELLI TIPO "L" INDICANTE LA VIA DI FUGA MEDIANTE SCALE A SINISTRA, IN ALLUMINIO 2010, GRAFICA FOTOLUMINESCENTE DN 6750, FONDO VERDE, DIMENSIONE 300x500 mm	1
11	CARTELLI TIPO "L2" INDICANTE LA VIA DI FUGA MEDIANTE SCALE A SINISTRA, IN ALLUMINIO 2010, GRAFICA FOTOLUMINESCENTE DN 6750, FONDO VERDE, DIMENSIONE 300x500 mm	1
12	CARTELLI TIPO "S" INDICANTE IL LIMITE DI ALTEZZA, IN ALLUMINIO 2010, GRAFICA FOTOLUMINESCENTE DN 6750, DIMENSIONE 800 x 600 mm	0
13	CARTELLI TIPO "E3" CON LA SCRITTA "DIVIETO DI PASSAGGIO AL PERSONALE NON AUTORIZZATO" IN ALLUMINIO 2010, GRAFICA FOTOLUMINESCENTE DN 6750, FONDO BIANCO, DIMENSIONI h=100 x s=150 mm CON PITTORGRAMMA CIRCOLARE	2
14	CARTELLI INFORMATIVI CON L'INDICAZIONE DELLA FINESTRA LA SUA LUNGHEZZA IN METRI, IN ALLUMINIO 2010, GRAFICA FOTOLUMINESCENTE DN 6750, DIMENSIONE h=300 x s=500 mm	1

I SUPPORTI DEI CARTELLI (PER ESEMPIO LE PALINE E GLI STAFFAGGI) SONO IN ACCIAIO ZINCATO, SE NON ALTRIMENTI SPECIFICATO  
 LUNGHEZZA FINESTRA 633 m

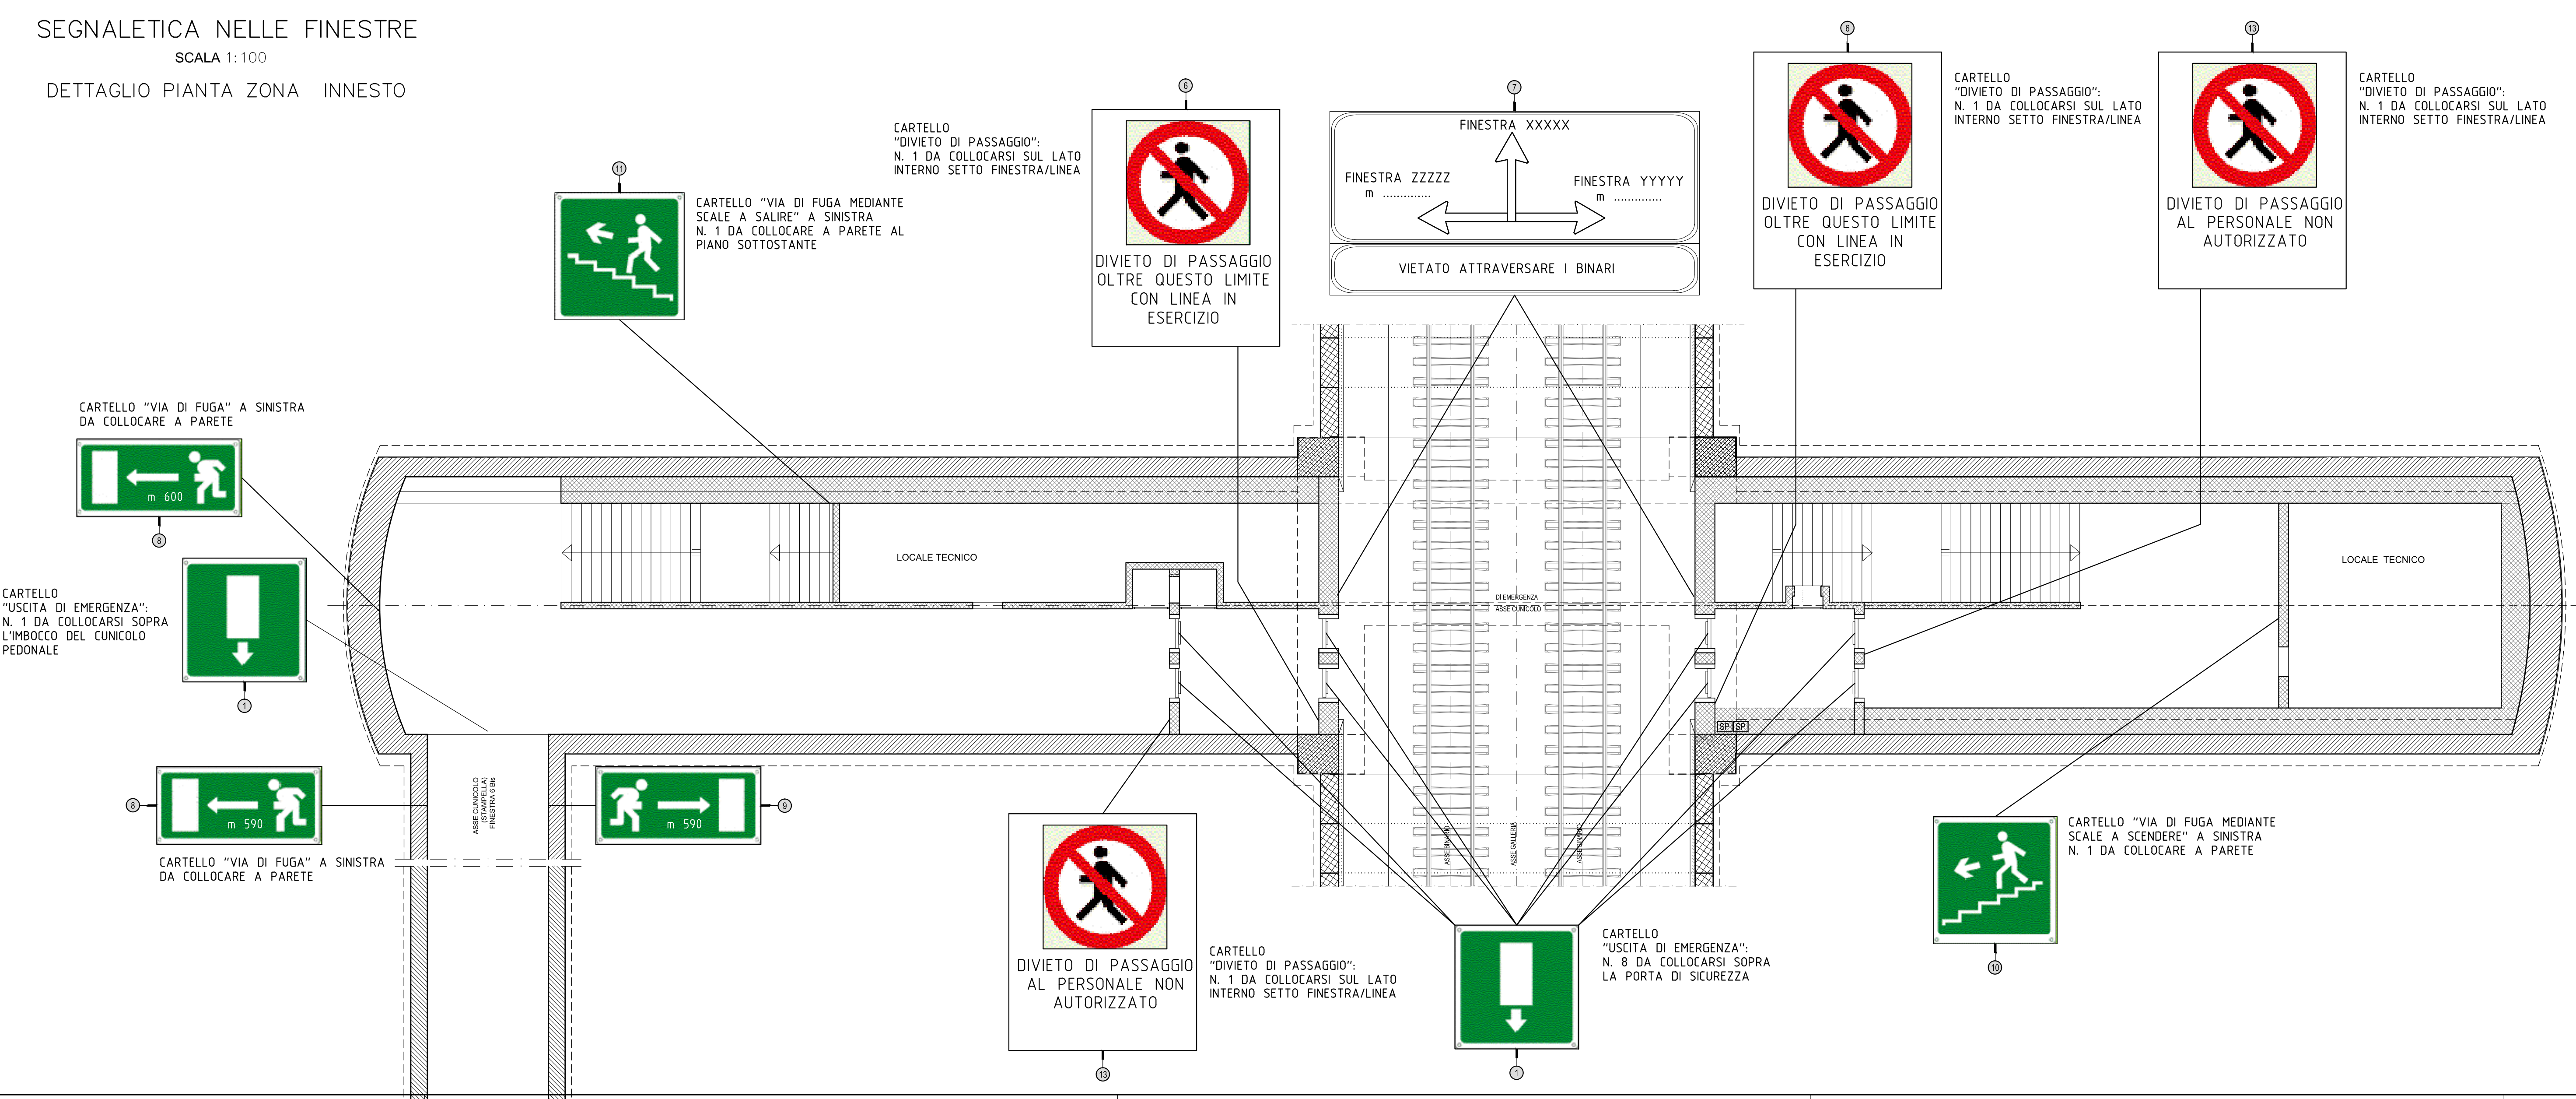

N.B.: IL PRESENTE ELABORATO E' VALIDO SOLO PER GLI IMPIANTI IN ESSO RIPORTATI. PER LE OPERE CIVILI FARE RIFERIMENTO AGLI ELABORATI SPECIFICI.

COMMITTENTE:  
**RFI**  
 RETE FERROVIARIA ITALIANA  
 GRUPPO FERROVIE DELLO STATO ITALIANE

DIREZIONE LAVORI:  
**ITALFERR**  
 GRUPPO FERROVIE DELLO STATO ITALIANE

APPALTATORE:  
**Hirpinia AV**

CONSORZIO:  
**salini impregio**

PROGETTAZIONE:  
**ROCKSOUL** S.p.A.

MANDATARIO:  
**NET ENGINEERING**

MANDANTI:  
**Alpina S.p.A.**

PROGETTO ESECUTIVO  
**ITINERARIO NAPOLI - BARI**  
**RADDOPPIO TRATTA APICE - ORSARA**  
**I LOTTO FUNZIONALE APICE - HIRPINIA**  
 SICUREZZA MANUTENZIONE ED INTEROPERABILITA'  
 GALLERIA ROCCHETTA  
 SEGNALETICA DI EMERGENZA PER L'ESODO IN GALLERIA E NEI FFP  
 Finestra F7

Rev.	Descrizione	Redatto	Data	Verificato	Data	Approvato	Data	Autorizzato	Data
A	Emersione per consegna	L. Stalteri	21/06/2020	E. Ferro	21/06/2020	M. Gatti	21/06/2020	Ing. G. Cassari	
B	Per approvazione del cantiere in esercizio	L. Stalteri	16/06/2020	E. Ferro	16/06/2020	M. Gatti	16/06/2020		

COMMESSA LOTTO FASE ENTE TIPO DOC. OPERA/DISCIPLINA PROG. REV. SCALA:  
 IF28 01 E Z Z D Z SC0300 010 B 1:100

File: IF2801EZZDZSC0300010B.dwg n. Esab: -