
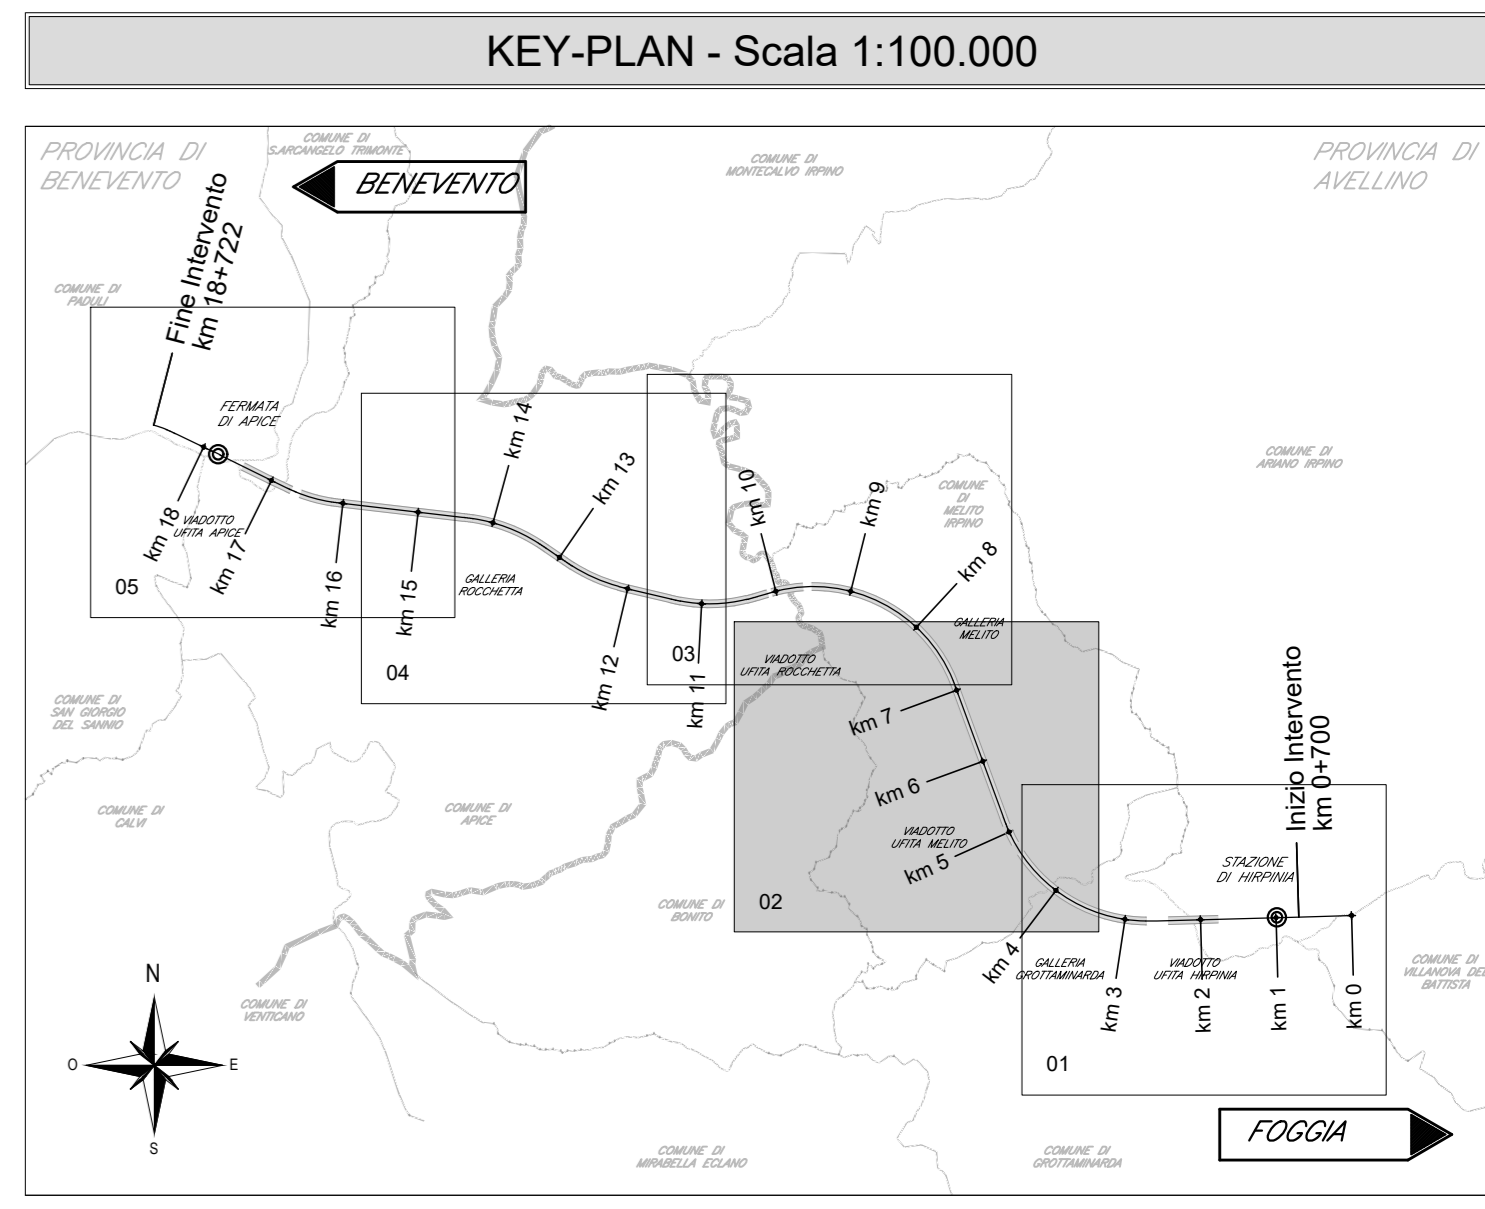



DIFF. DI QUOTA
Distanza
Pendenza
Livellotta

GN02 - GALLERIA MELITO - L=4429.70 m

GN01 - GALLERIA GROTTAMARIADA - L=...

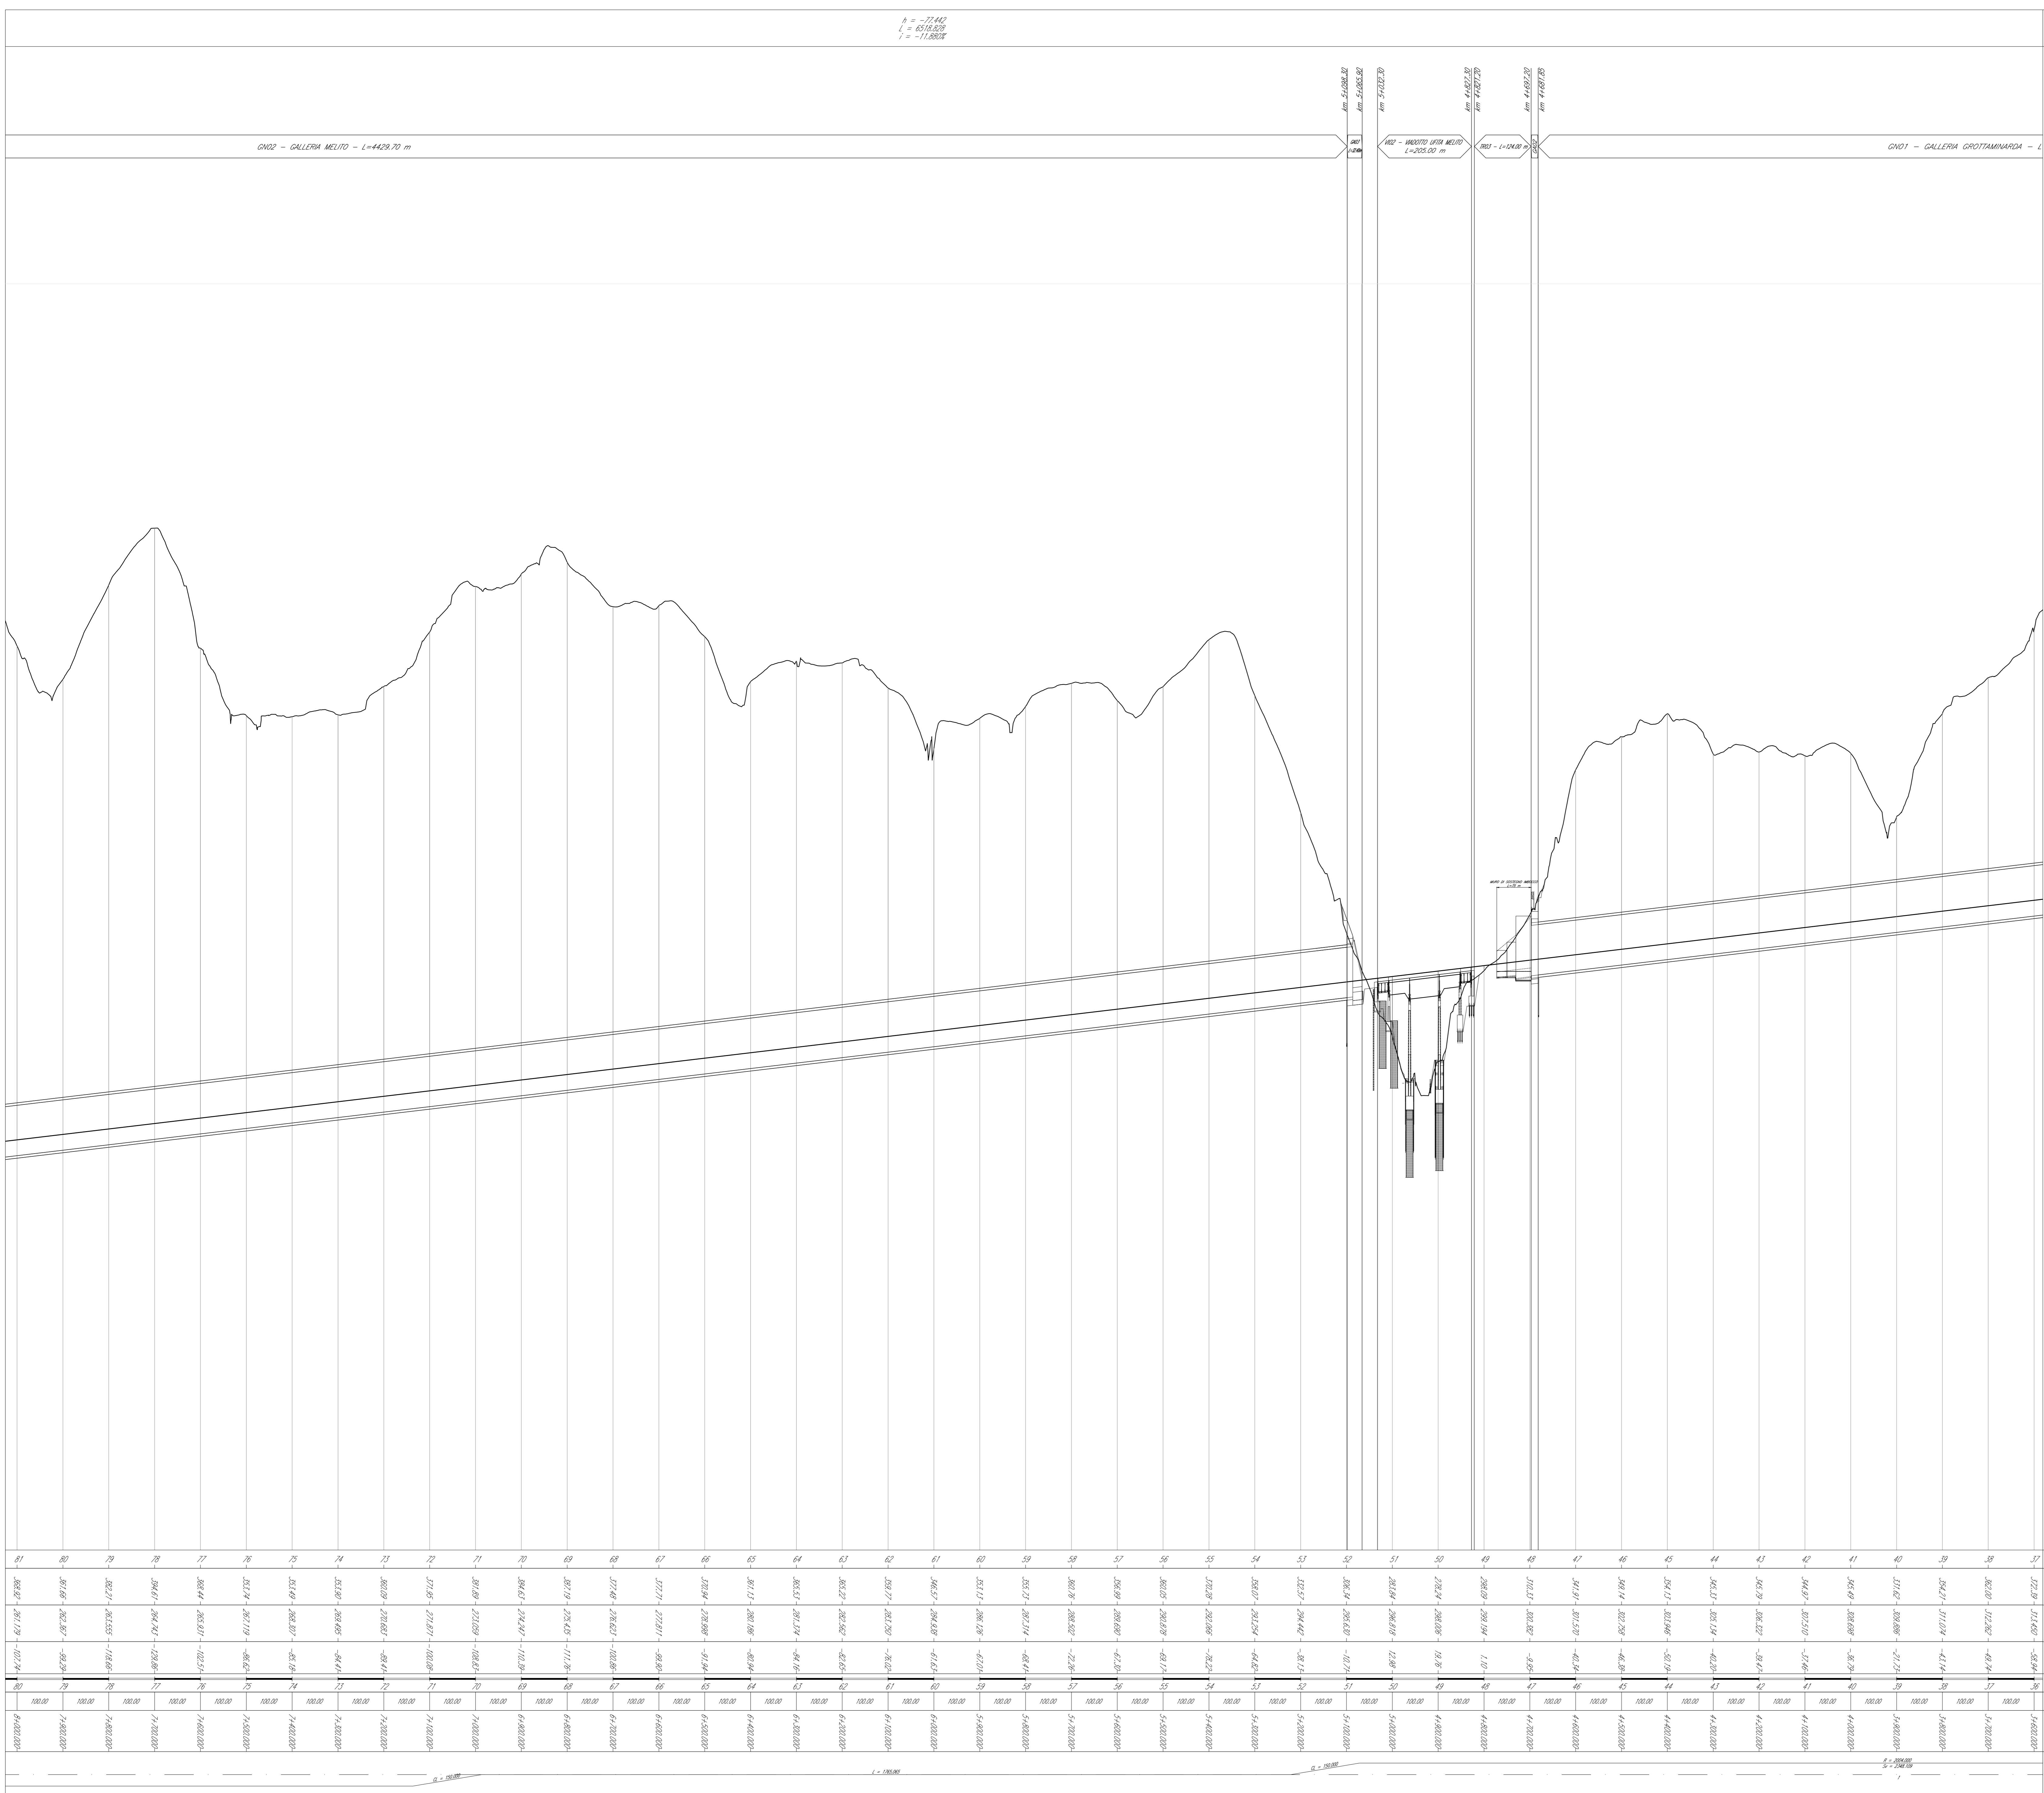

LEGENDA

- PROFILO BINARIO PARI DI PROGETTO
- PROFILO TERRENO
- OPERE D'ARTE DI PROGETTO
- P1 - PROGRESSIVA VERTICE ALTIMETRICO
- Q1 - QUOTA VERTICE ALTIMETRICO
- R - RAGGIO RACCORDO VERTICALE
- T - TANGENTE VERTICALE
- F - FRECCA VERTICALE
- POSIZIONE E QUOTA DEL PUNTO DI TANGENZA VERTICALE
- L - LUNGHEZZA RETTILINEO PLANIMETRICO
- CL - LUNGHEZZA RACCORDO CLOIDICO
- R - RAGGIO CURVA PLANIMETRICA
- SV - SVILUPPO CURVA PLANIMETRICA

Scala quote 1:500
Scala distanze 1:50000

Q.t. n. 310.000

N. Sezione	Quote Terreno	Quote Progetto	Differenza di quota	Etometriche	Distanze Progressive	Andamento Planimetrico

COMMITTENTE: RFI GRUPPO FERROVIE DELLO STATO ITALIANE

DIREZIONE LAVORI: ITALFERR GRUPPO FERROVIE DELLO STATO ITALIANE

APPALTAZIONE: HirpiniaAV

CONSORZIO: salini impregilo ASTALDI

PROGETTAZIONE: ROCKSOIL S.p.A.

MANDATARIA: NETENGINEERING Alpina S.p.A.

PROGETTO ESECUTIVO

ATTINERARIO NAPOLI - BARI
RADDOPPIO TRATTA APICE - ORSARA
I LOTTO FUNZIONALE APICE - HIRPINIA
TRACCIATO FERROVIARIO

ELABORATI GENERALI

Profilo longitudinale - Tav. 2 di 5

APPALTAZIONE	DIRETTORE DELLA PROGETTAZIONE	PROGETTISTA
Consorzio HIRPINIA AV Il Direttore Tecnico Ing. Vincenzo Morillo 21/02/2020	Il Responsabile integrazione fra le varie prestazioni specialistiche Ing. G. Casarà	NETENGINEERING Ing. S. Eandi

COMMESSA LOTTO FASE ENTE TIPO DOC. OPERA/DISCIPLINA PROGR. REV. SCALA:

I F 2 8 0 1 E Z Z F 5 I F 0 0 1 0 0 2 A 1:5.000/500

Rev.	Descrizione	Redatto	Data	Verificato	Data	Approvato	Data	Autorizzato Data
A	Emissione per consegna	A. Calati	21/02/2020	N. Zarta	21/02/2020	T. Finocchietti	21/02/2020	Ing. S. Eandi

File: IP2801EZZF5IF0001002A.dwg n. Esib. 1