
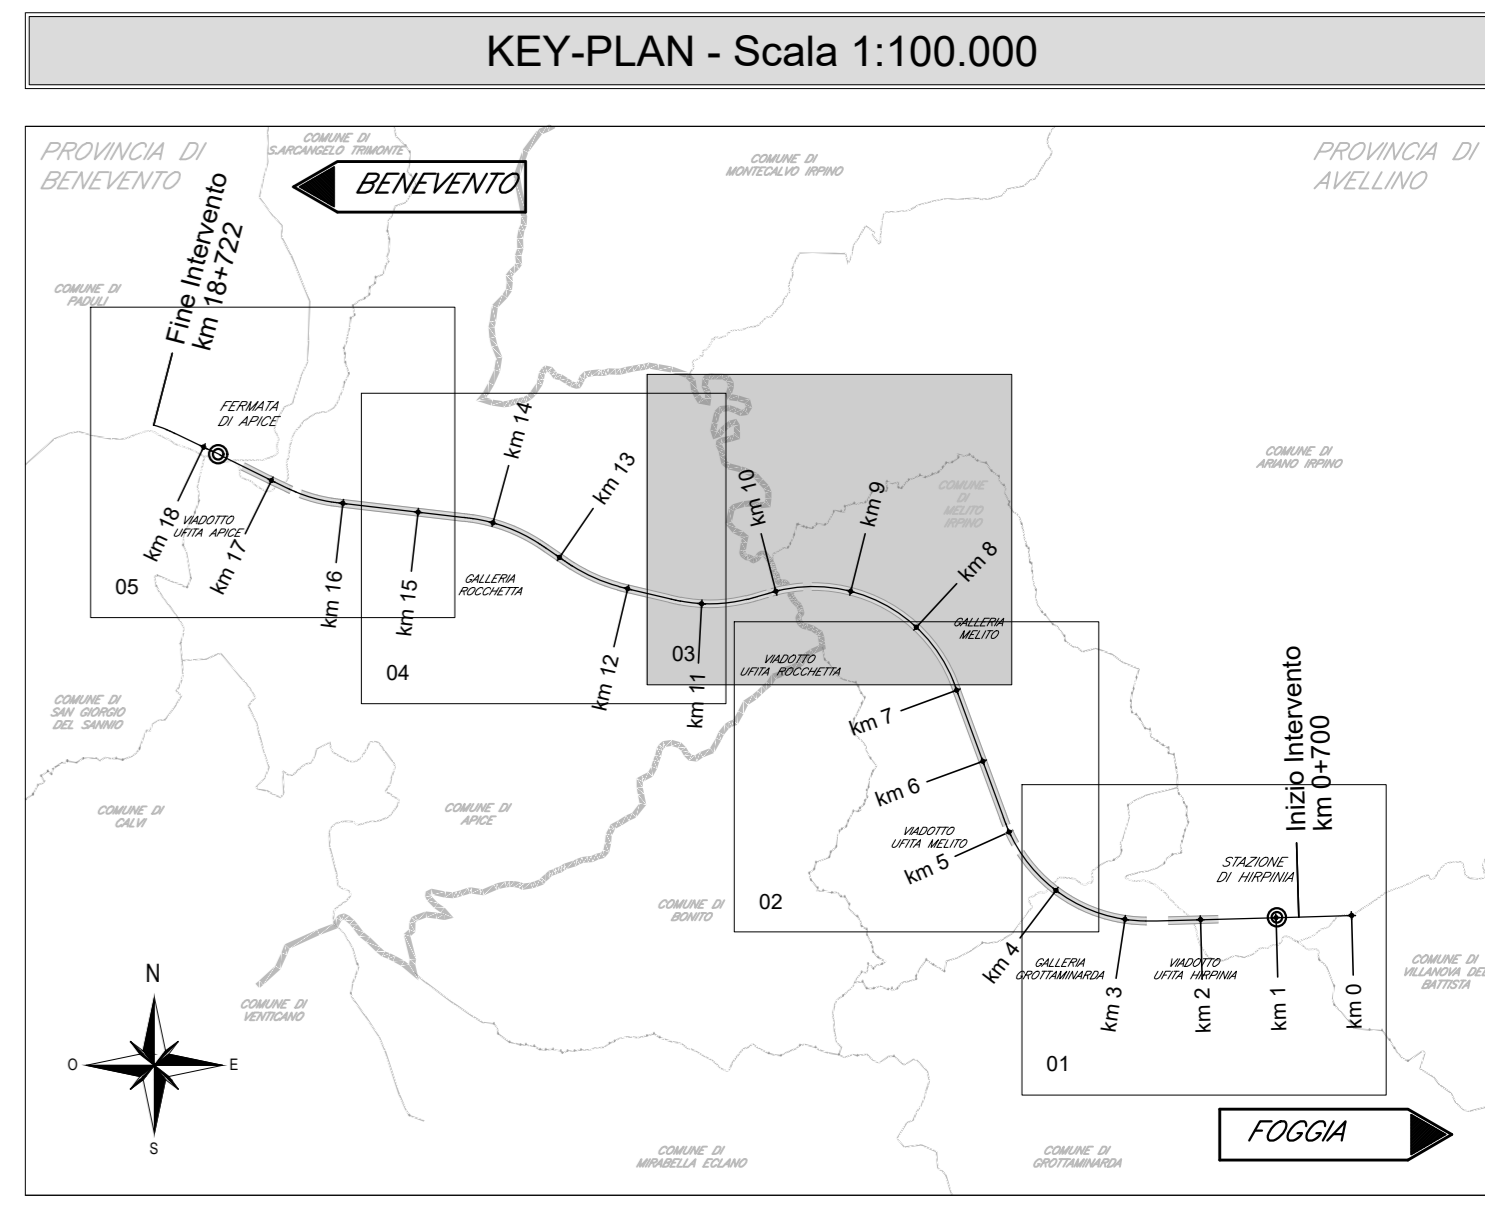


h = -56.81
l = 571.50
i = -0.0174

h = -21.42
l = 655.50
i = -0.0328

DIFF. DI QUOTA
DISTANZA
Pendenza Livellata

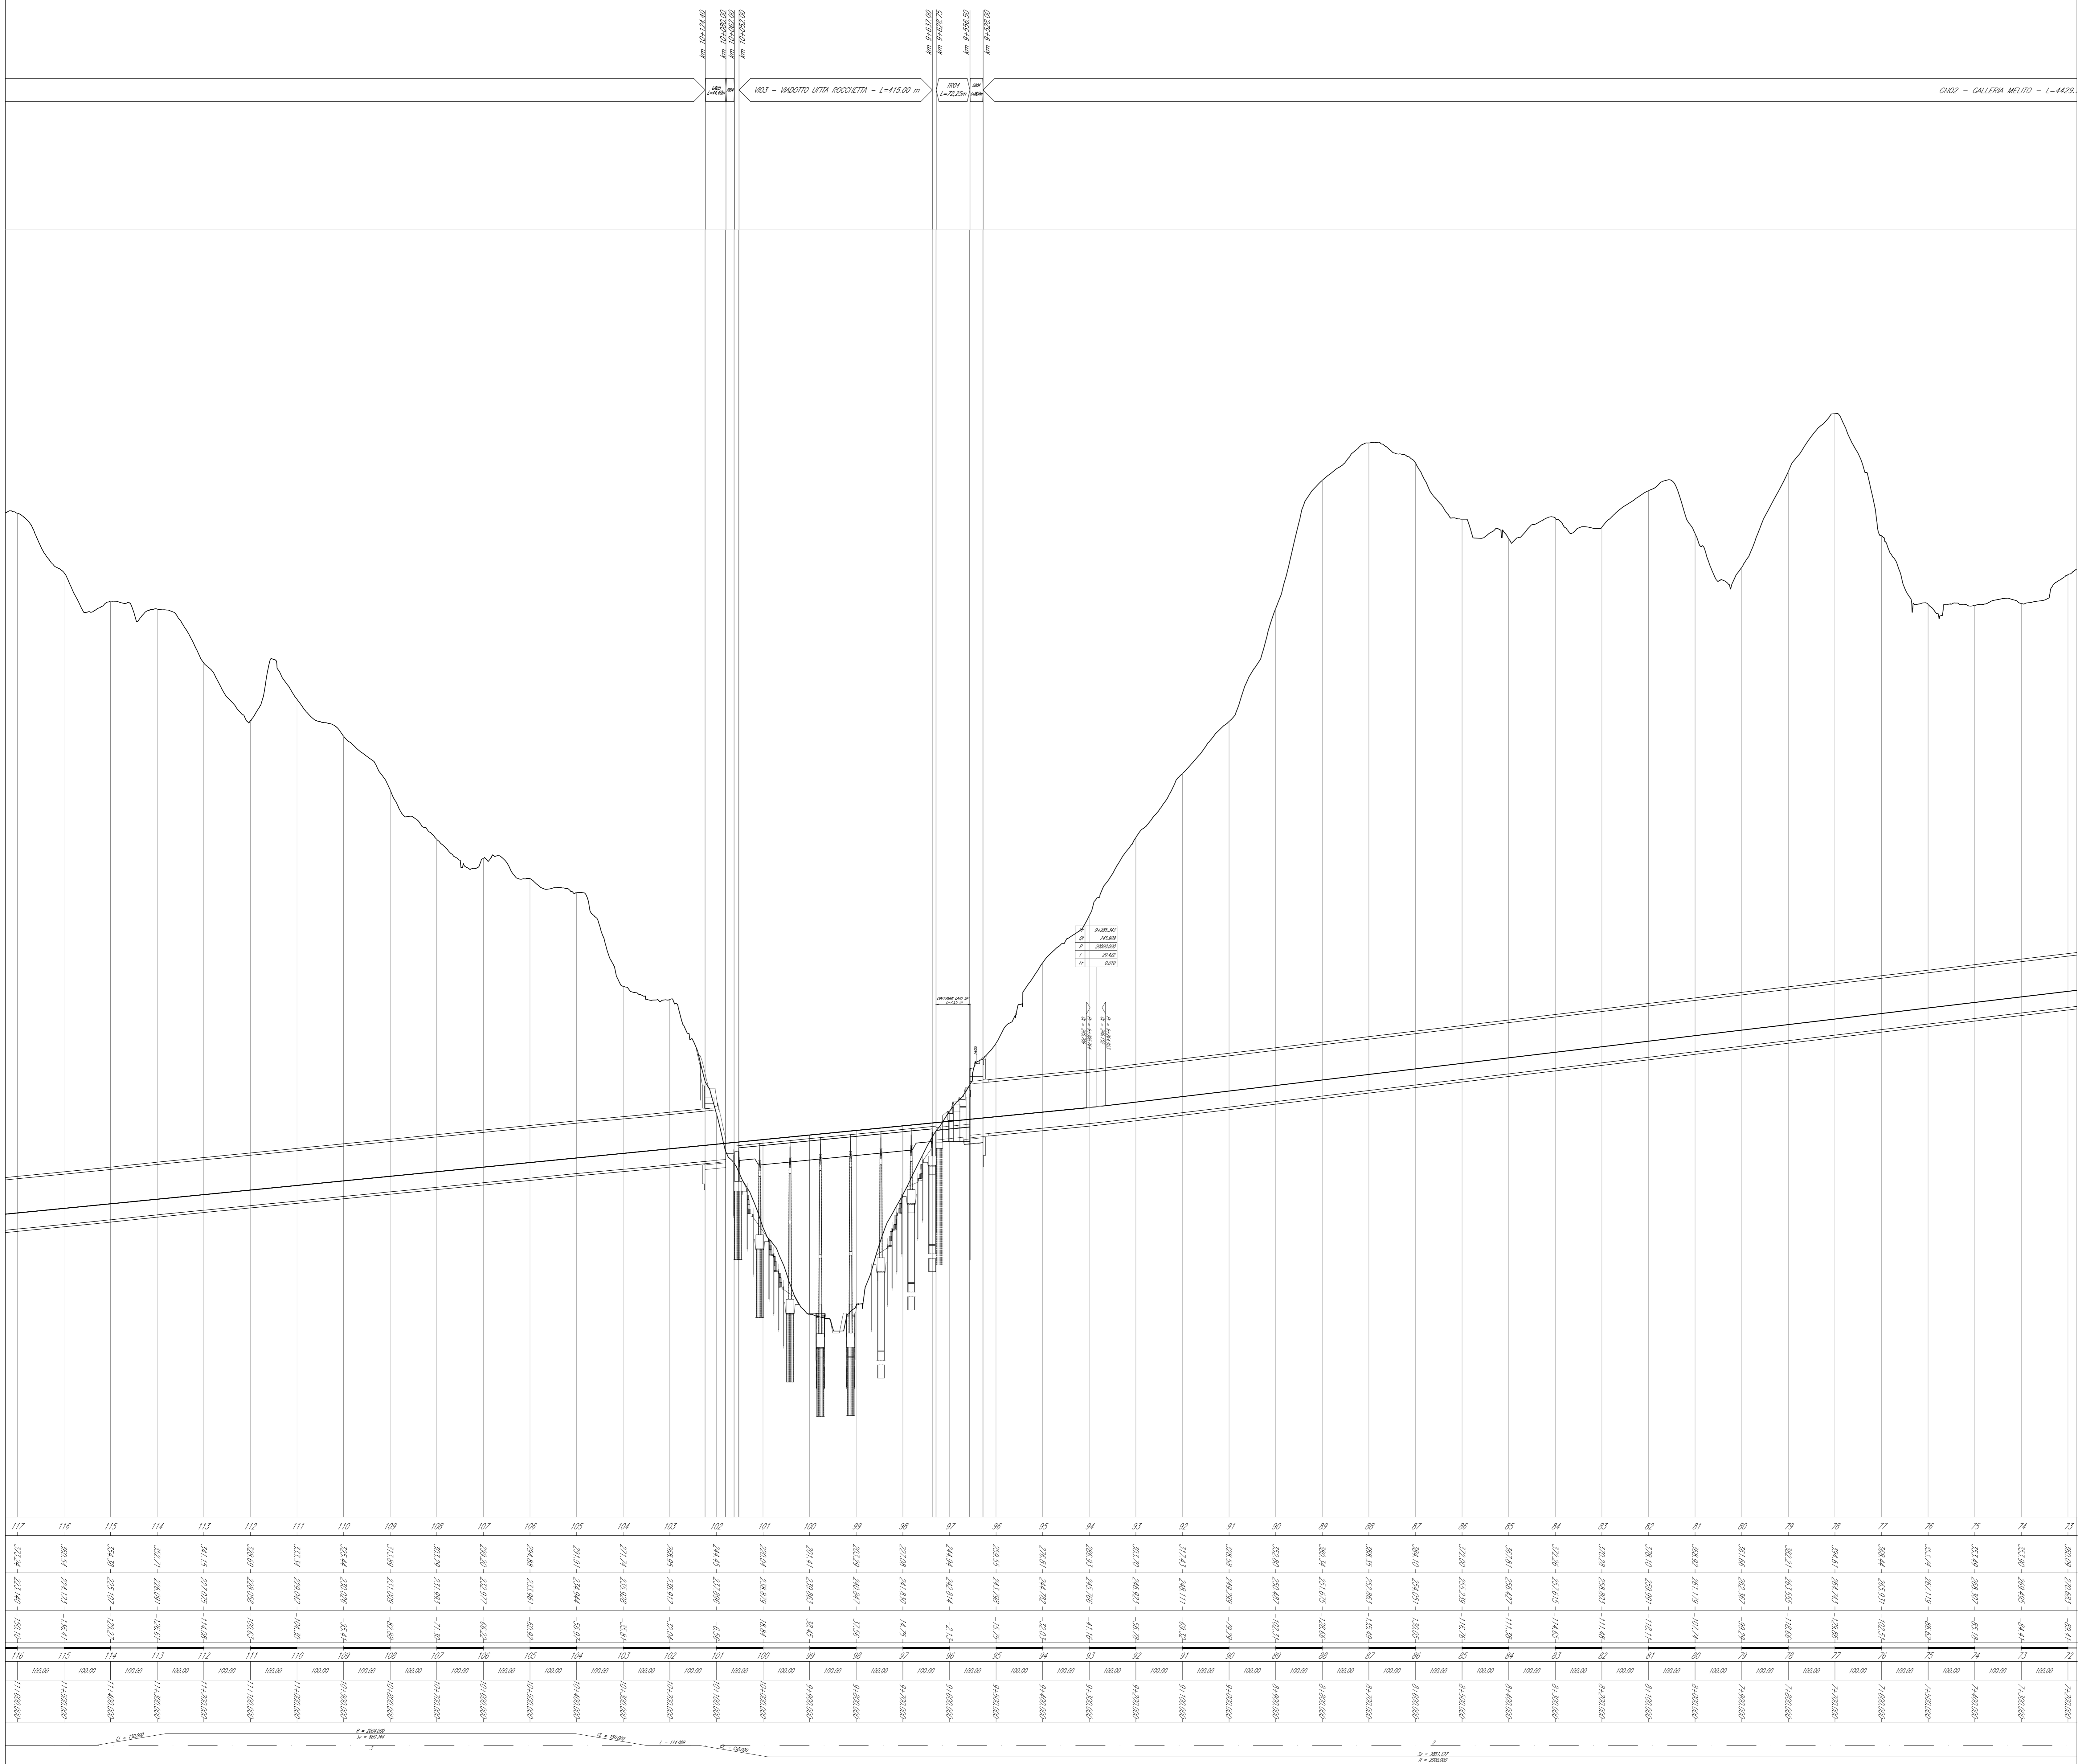

LEGENDA

- PROFILO BINARIO PARI DI PROGETTO
- PROFILO TERRENO
- OPERE D'ARTE DI PROGETTO
- PV PROGRESSIVA VERTICE ALTIMETRICO
- QV QUOTA VERTICE ALTIMETRICO
- R RAGGIO RACCORDO VERTICALE
- T TANGENTE VERTICALE
- FV FRECCE VERTICALE
- POSIZIONE E QUOTA DEL PUNTO DI TANGENZA VERTICALE
- L LUNGHEZZA RETTILINEO PLANIMETRICO
- CL LUNGHEZZA RACCORDO CLOIDONICO
- R RAGGIO CURVA PLANIMETRICA
- SV SVILUPPO CURVA PLANIMETRICA

Scala quote 1:500
Scala distanze 1:5000

117	116	115	114	113	112	111	110	109	108	107	106	105	104	103	102	101	100	99	98	97	96	95	94	93	92	91	90	89	88	87	86	85	84	83	82	81	80	79	78	77	76	75	74	73						
117	116	115	114	113	112	111	110	109	108	107	106	105	104	103	102	101	100	99	98	97	96	95	94	93	92	91	90	89	88	87	86	85	84	83	82	81	80	79	78	77	76	75	74	73						


COMMITTENTE: **RFI GRUPPO FERROVIE DELLO STATO ITALIANE**

DIREZIONE LAVORI: **ITALFERR GRUPPO FERROVIE DELLO STATO ITALIANE**

APPALTAZIONE: **HirpiniaAV** SOCI: **salini impregilo ASTALDI**

PROGETTAZIONE: **ROCKSOIL S.p.A.** MANDANTE: **NETENGINEERING Alpina S.p.A.**

PROGETTO ESECUTIVO

RADDOPPIO NAPOLI - BARI
I LOTTO FUNZIONALE APICE - ORSARA
TRACCIATO FERROVIARIO
ELABORATI GENERALI

Profilo longitudinale - Tav. 3 di 5

APPALTAZIONE: Consorzio HIRPINIA AV il Direttore Tecnico Ing. Vincenzo Morillo 21/02/2020	DIRETTORE DELLA PROGETTAZIONE il Responsabile integrazione fra le varie prestazioni specialistiche Ing. G. Casarà	PROGETTISTA NETENGINEERING Ing. S. Eandi
---	--	---

COMMESSA LOTTO FASE ENTE TIPO DOC. OPERA/DISCIPLINA PROGR. REV. SCALA:

I F 2 8 0 1 E Z Z F 5 I F 0 0 1 0 0 3 A 1:5.000/500

Rev.	Descrizione	Redatto	Data	Verificato	Data	Approvato	Data	Autorizzato Data
A	Emissione per consegna	A. Calati	21/02/2020	N. Zarta	21/02/2020	T. Finocchiaro	21/02/2020	Ing. S. Eandi 21/02/2020

File: IP2801EZZF5IF001003A.dwg n. Esib. : -